




Lindås Kommune
Kvernhusmyrane 20

5914 Isdalstø

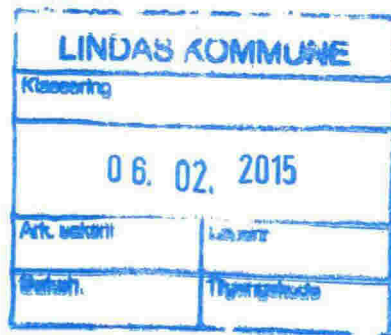

Besøksadresse:
Kokstaddalen 26, 5257 Kokstad

Postadresse:
Postboks 169 Kokstad, 5863 Bergen

Telefon: 55 11 60 40 - Telefax: 55 11 60 41
E-post: firmapost@josok-prosjekt.no

Bank: Den norske Bank - Bankgiro: 5251.05.10097
Foretaksregisteret: NO 977 032 873 MVA

Kokstad, 04.02.2015
Vår ref, 2467/POJ
Deres ref,

**VEDR: BKK NETT AS.
SØKNAD OM FREMFØRING AV 22 KV-JORDKABEL I KOMMUNAL VEG PÅ
EIDSHEIM I LINDÅS KOMMUNE.**

I forbindelse med uværet i januar måned har BKK Nett AS hatt store driftsproblemer med deler av nettet sitt. Blant annet har deler av 22 kV-ledningen fra Eknes, via Bjørndalen til Eidsheim fått store skader.

Som et ledd i å sikre bedre strømforsyning i området ønsker BKK å knytte nettstasjonene på Eidsheim til den nye 22 kV-ledningen som går gjennom området. Dette gjør at man kan rive store deler av den skadede 22 kV-ledningen.

Ved gjennomføring av risikovurderinger, og møter og diskusjoner med grunneiere, har vi forløbige konkludert med at ledningen bør bygges som jordkabel blant annet i Kommunal veg på Eidsheim. Kabellegging vil bli utført etter "Retningslinjer for graving i offentlig veg- og gategrunn- NKF nettverksgruppe Veg og trafikk Hordaland" sist revidert 04.11.2013.

På vegne av BKK Nett AS søker vi om tillatelse til fremføring av 22 kV-kabel i kommunal veg nr. 20 i en lengde av ca 100 m. BKK Nett AS vil være byggherre, men det er enda ikke bestemt entreprenør.

Siden dette området nå er forsynt via en midlertidig ledning, håper vi på rask saksbehandling.

Med hilsen

Per Ole Jøsok

VEDLEGG:

- Kart: B-19660, A-12987
- Søknadsskjema om løyve til graving i offentlig veg

Gjenpart med vedlegg sendes:

- BKK Nett AS, Jon Egil Einestrand, Postboks 7050, 5020 Bergen



Tegn.nr.: **B-19660**
 Målestokk: **1:5000**

Dato: **30.01.15**
 Rev.dato: -
 Rev.dato: -

Sign.: **POJ**
 Rev.nr.: -
 Rev.nr.: -


Kontr.: **TF**
 Sign.: -
 Sign.: -

Godkj.: **REJ**
 Godkj.: -
 Godkj.: -

BKK BKK Nett AS
 22 KV-jordkabel Eidsheim
 Oversiktskart

TEGNFORKLARING

- Eksist. 132 KV-luftledning beholdes
- Eksist. 22 KV-luftledning beholdes
- Ny 22 KV jordkabel
- Ny 22 KV jordkabel alternativ trasé
- Eksist 22 KV luftledning rives
- ▲ Netstasjon Beholdes / rives / ny

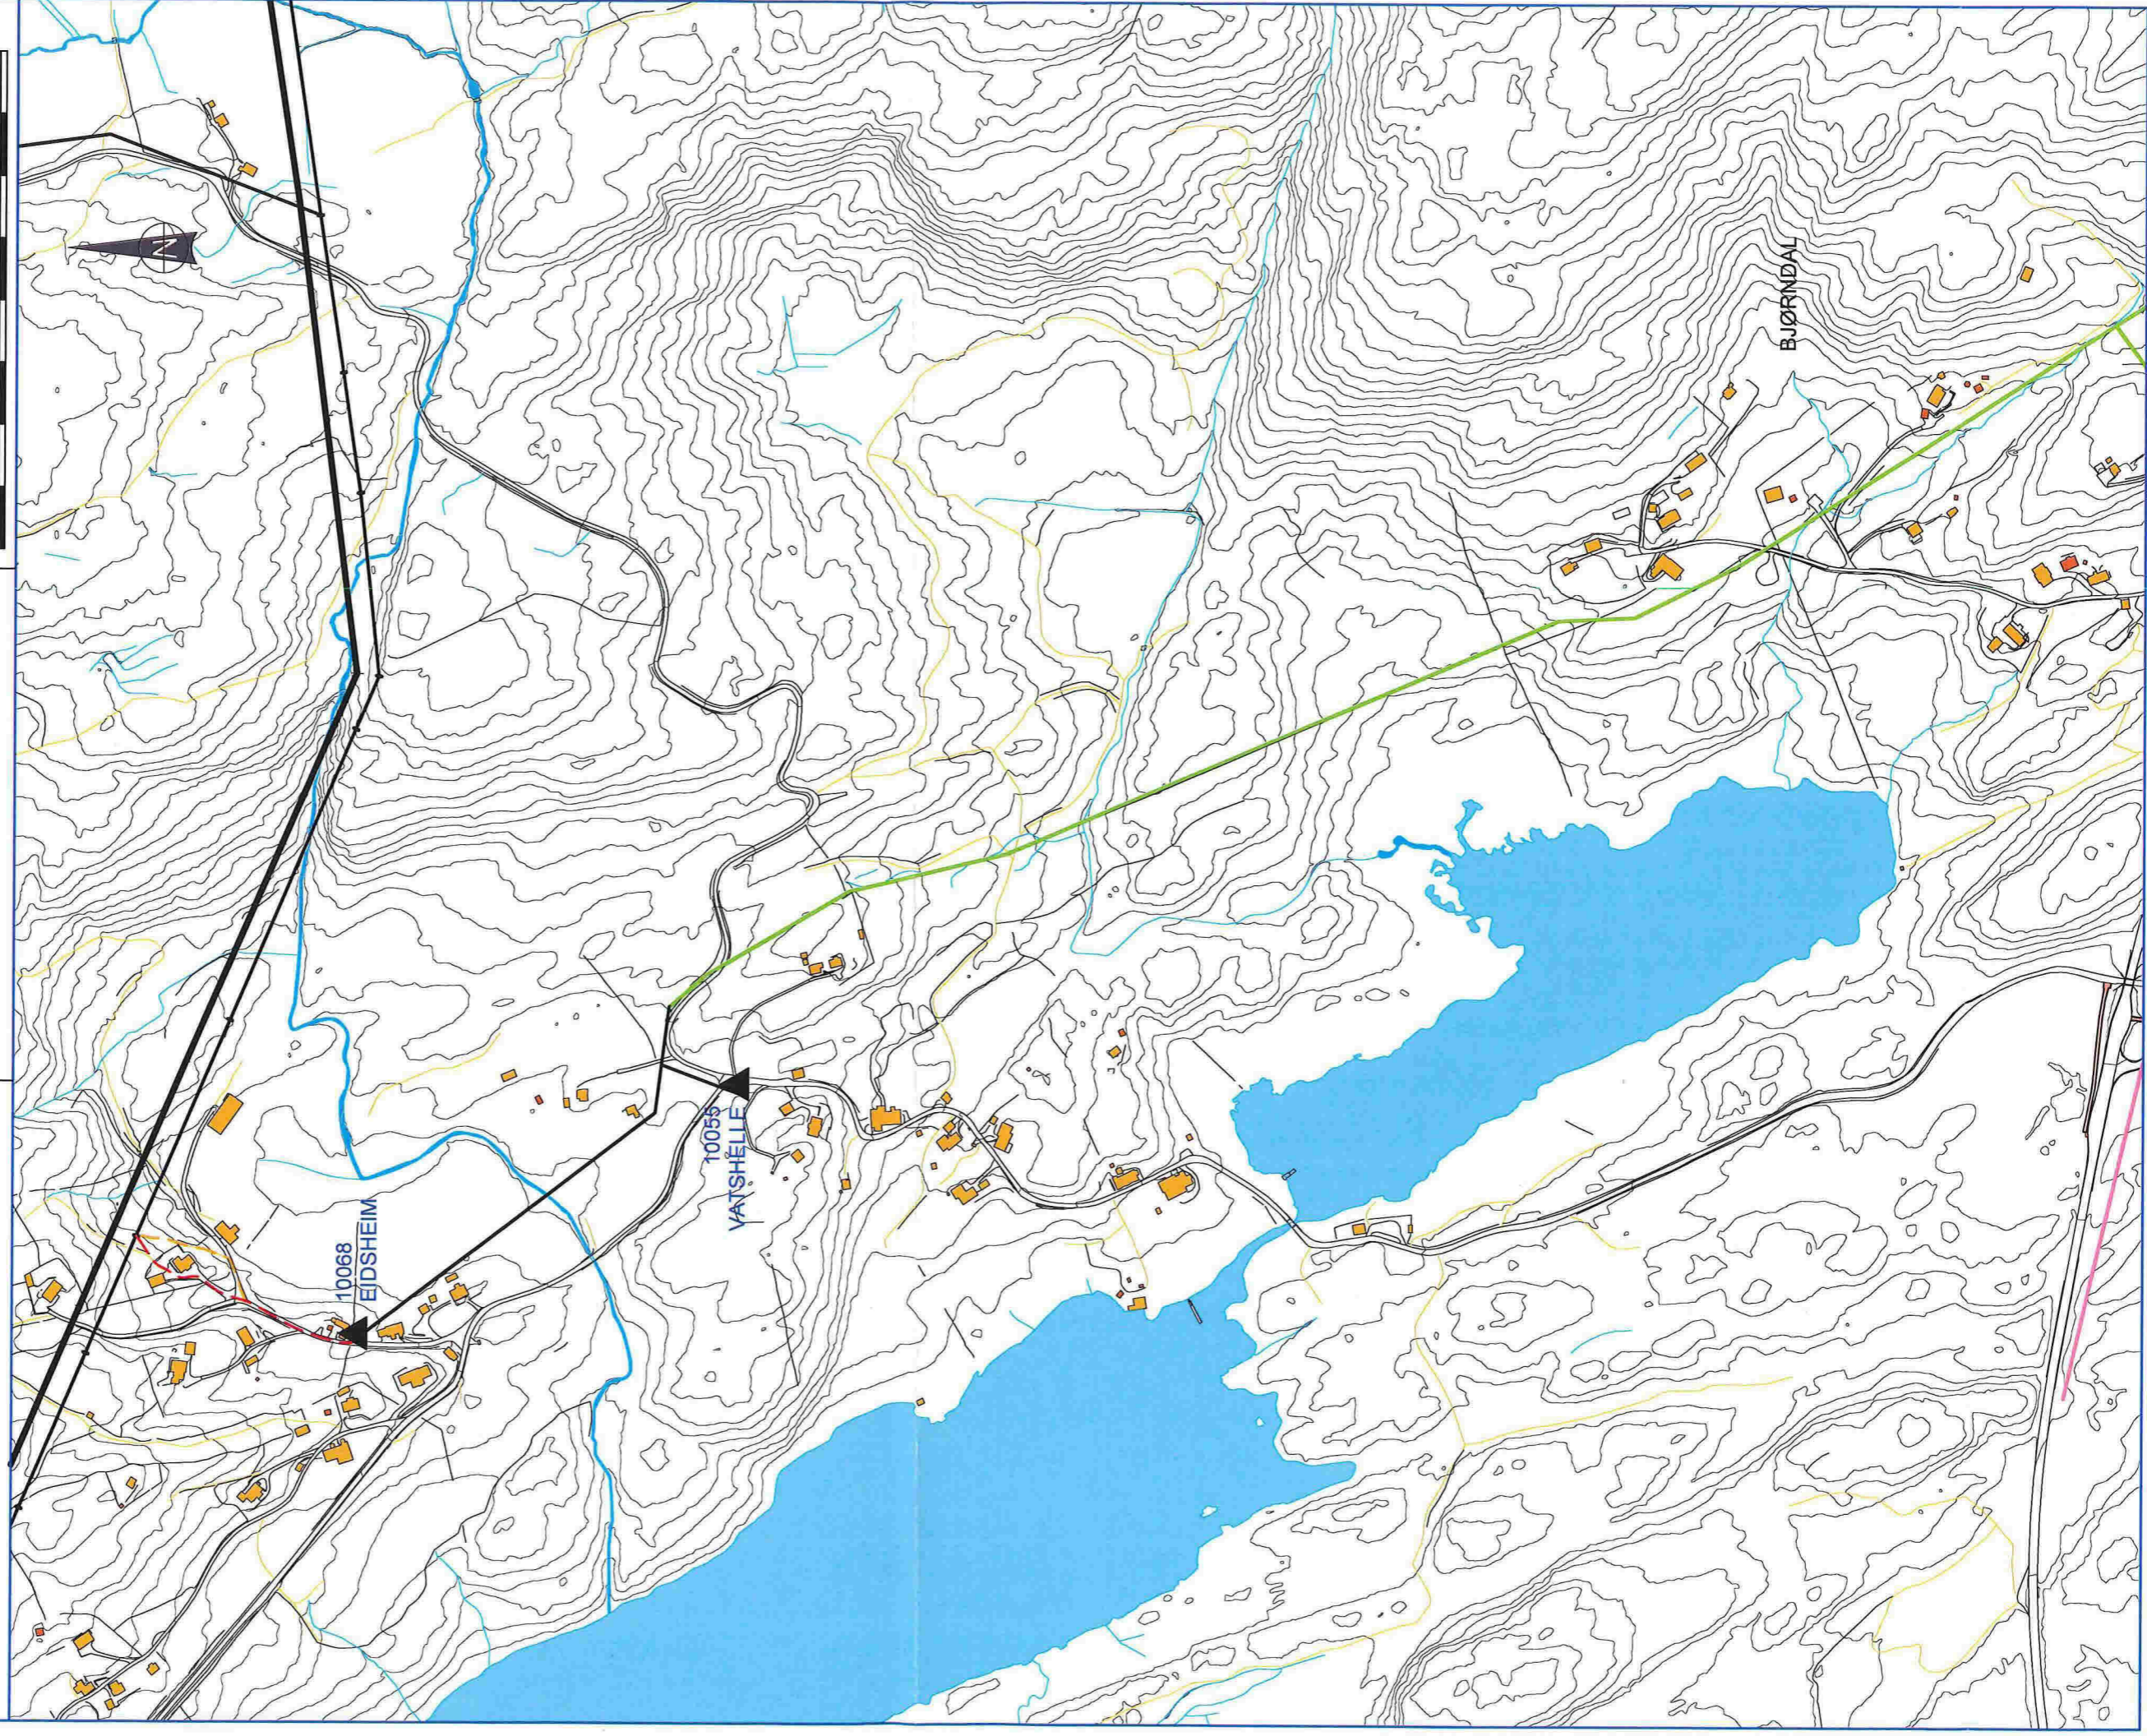

| | | | | |
|-----------------------------|-------------------|---------------|---------------|----------------|
| Tegn.nr.: A-12987 | Dato: 30.01.15 | Sign.: POJ | Konlr.: TF | Godkj.: REJ |
| Målestokk: 1:1000 | Rev.dato: - | Rev.nr.: - | Sign.: - | Godkj.: - |
| | Rev.dato: - | Rev.nr.: - | Sign.: - | Godkj.: - |
| Beskr.: | | | | |

| SYMBOL | TEGNFORKLARING |
|--------|-------------------------------------|
| | Eksist. 132 kV-luftledning beholdes |
| | Eksist. 22 kV-luftledning beholdes |
| | Ny 22 kV jordkabel |
| | Ny 22 kV jordkabel alternativ trasé |
| | Eksist. 22 kV luftledning rives |

0 10 20 30 40 50m

BKK BKK Nett AS
22 kV jordkabel Eidsheim
Trasekart

