

Lindås kommune
Areal og miljøavdelinga



**Takst &
Eiendomstjenester**

Byggmester Hugo Vedaa

Deres ref.

Vår ref. H.V

Lindås den, 25.01.2015

Vedr. Bergfjord camping gnr. 59 bnr. 2. i Lindås kommune.

Søknad om igangsettelsestillatelse.

1. Det søkes om igangsettingstillatelse for mindre flytebrygge merket A vist på kartet.

Vedlagt følger bilde som viser prinsipp for landgang.

2. Det søkes om igangsettingstillatelse for mindre flytebrygge, merket B1 og B2, samt gangvei B3.

Gangvei tilbakeføres ved at pukk og grus / terrenget kles/tilpasses med skogbunnmasse / sand / tilsåes med frø type beiteblanding.

Tiltaket er ønskelig å tilpasse til terrenget med stigningsforhold tilpasset universell utforming, 1:20.

Det vises til vedlagte skisse for utførelse av tiltaket.

3. Det søkes om igangsettingstillatelse for kaifront merket C og gangveg C2 vist på kartet.

Betongdekket skal kamufleres /tildekkes slik at det tilpasses omgivelsene. Kaifront dempes.

Tiltaket skal ikke fungere som kaifront.

Gangvei tilbakeføres ved at pukk og grus / terrenget kles/tilpasses med skogbunnmasse / sand / tilsåes med frø type beiteblanding.

Det vises til vedlagte skisse for utførelse av tiltaket.

Tiltaket er ønskelig å tilpasse til terrenget med stigningsforhold tilpasset universell utforming, 1:20.

Det vises også til vedlagte bilde.

Takst &
Eiendomstjenester AS
Skodvinvegen 112
5956 HUNDVIN

Bank: 6529 05 09577

Foretaksregisteret:
NO 978 671 721 MVA

Mester nr. 4285
hugo@mestertakst.no
www.mestertakst.no

Telefon: 56 36 07 88

Mobilttf. **906 80 888**


Hugo Vedaa
Byggmester/tekn. – takstmann
Certificate SHU-PVM.

**Landbruk/næring/bolig
Tilstandsrapporter
Kvalitetssikring
Spesialrådgiver
Naturskade
Skjønn**

Vedlegg: Søknad 3 sider og 7 sider med bilder og skisser.

Søknad om igangsettingstillatelse

for tiltak etter plan- og bygningsloven (pbl) § 20-1, jf 21-2

Berører tiltaket eksisterende eller fremtidige arbeidsplasser?

Ja

Nei

Hvis ja, skal samtykke innhentes fra

Arbeidstilsynet før igangsetting av tiltaket. Byggblankett 5177 med vedlegg.

Søknaden gjelder							
Eiendom/ byggsted	Gnr.	Bnr.	Festenr.	Seksjonsnr.	Bygningsnr.	Bolignr.	Kommune
	59	2					LINDÅS
	Adresse				Postnr.	Poststed	
	Bergfjord				5912	SEIM	

Det søkes om igangsettingstillatelse for		
<input checked="" type="checkbox"/> Hele tiltaket		
<input type="checkbox"/> Deler av tiltaket		
Angi hvilken del av tiltaket denne søknaden gjelder		
Angi tidligere del søknader	Dato for gitt tillatelse	Kommentar
Flytebrygge merket A på kartet	31.01.2012	Vedlagt følger tegning på landgang

Vedlegg			
Beskrivelse av vedlegg	Gruppe	Nr. fra – til	Ikke relevant
Situasjonsplan, avkjøringsplan	D	1 – 1	<input type="checkbox"/>
Tegninger	E	1 – 1	<input type="checkbox"/>
Redegjørelser/kart	F	–	<input type="checkbox"/>
Søknad om ansvarsrett	G	–	<input type="checkbox"/>
Gjennomføringsplan	G	–	<input type="checkbox"/>
Boligspesifikasjon i matrikkelen	H	–	<input type="checkbox"/>
Uttalelse/vedtak fra annen offentlig myndighet	I	–	<input type="checkbox"/>
Andre vedlegg	Q	–	<input type="checkbox"/>

Underskrift		
Ansvarlig søker for tiltaket		
Foretak		
Byggmester Hugo Vedaa		
Kontaktperson	Telefon	Mobiltelefon
Hugo Vedaa	56360788	906 80 888
E-post		
hugo@mestertakst.no		
Dato	Underskrift	
17.01.2015		
Gjentas med blokkbokstaver		
HUGO VEDAA		

Kommunens saksnr.
2010/1761-0-2367/2012



Søknad om igangsettingstillatelse

for tiltak etter plan- og bygningsloven (pbl) § 20-1, jf 21-2

Berører tiltaket eksisterende eller fremtidige arbeidsplasser? Ja Nei

Hvis ja, skal samtykke innhentes fra Arbeidstilsynet før igangsetting av tiltaket. Byggblankett 5177 med vedlegg.

Søknaden gjelder							
Eiendom/ byggsted	Gnr.	Bnr.	Festenr.	Seksjonsnr.	Bygningsnr.	Bolignr.	Kommune
	59	2					LINDÅS
	Adresse			Postnr.	Poststed		
	Bergfjord			5912	SEIM		

Det søkes om igangsettingstillatelse for		
<input checked="" type="checkbox"/> Hele tiltaket		
<input type="checkbox"/> Deler av tiltaket		
Angi hvilken del av tiltaket denne søknaden gjelder		
Angi tidligere del søknader	Dato for gitt tillatelse	Kommentar
Flytebrygge merket B1 og B2, samt gangvei B3. Vist på kartet	31.01.2012	Vedlagt følger tegning på lflytebrygge og gangvei
		Universell utforming

Vedlegg			
Beskrivelse av vedlegg	Gruppe	Nr. fra – til	Ikke relevant
Situasjonsplan, avkjøringsplan	D	1 – 1	<input type="checkbox"/>
Tegninger	E	1 – 1	<input type="checkbox"/>
Redegjørelser/kart	F	-	<input type="checkbox"/>
Søknad om ansvarsrett	G	-	<input type="checkbox"/>
Gjennomføringsplan	G	-	<input type="checkbox"/>
Boligspesifikasjon i matrikkelen	H	-	<input type="checkbox"/>
Uttalelse/vedtak fra annen offentlig myndighet	I	-	<input type="checkbox"/>
Andre vedlegg	Q	-	<input type="checkbox"/>

Underskrift		
Ansvarlig søker for tiltaket		
Foretak Byggmester Hugo Vedaa (org.nr.: 950 050 683)		
Kontaktperson	Telefon	Mobiltelefon
Hugo Vedaa	56360788	906 80 888
E-post hugo@mestertakst.no		
Dato	Underskrift	
17.01.2015		
Gjentas med blokkbokstaver HUGO VEDAA		

Søknad om igangsettingstillatelse

for tiltak etter plan- og bygningsloven (pbl) § 20-1, jf 21-2

Berører tiltaket eksisterende eller fremtidige arbeidsplasser?

Ja

Nei


Hvis ja, skal samtykke innhentes fra


Arbeidstilsynet før igangsetting av tiltaket. Byggblankett 5177 med vedlegg.

Søknaden gjelder							
Eiendom/ byggested	Gnr.	Bnr.	Festenr.	Seksjonsnr.	Bygningsnr.	Bolignr.	Kommune
	59	2					LINDÅS (1263)
	Adresse				Postnr.	Poststed	
	Bergfjord				5912	SEIM	

Det søkes om igangsettingstillatelse for			
<input checked="" type="checkbox"/>	Hele tiltaket		
<input type="checkbox"/>	Deler av tiltaket		
Angi hvilken del av tiltaket denne søknaden gjelder			
	Angi tidligere del søknader	Dato for gitt tillatelse	Kommentar
	"Kaifront" merket C1 og gangvei C2. Vist på kartet	31.01.2012	Vedlagt følger tegning på kaifront og gangvei
			Universell utforming

Vedlegg			
Beskrivelse av vedlegg	Gruppe	Nr. fra – til	Ikke relevant
Situasjonsplan, avkjøringsplan	D	1 – 1	<input type="checkbox"/>
Tegninger	E	1 – 1	<input type="checkbox"/>
Redegjørelser/kart	F	–	<input type="checkbox"/>
Søknad om ansvarsrett	G	–	<input type="checkbox"/>
Gjennomføringsplan	G	–	<input type="checkbox"/>
Boligspesifikasjon i matrikkelen	H	–	<input type="checkbox"/>
Uttalelse/vedtak fra annen offentlig myndighet	I	–	<input type="checkbox"/>
Andre vedlegg	Q	–	<input type="checkbox"/>

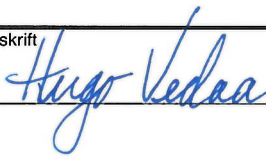Underskrift		
Ansvarlig søker for tiltaket		
Foretak		
Byggmester Hugo Vedaa (org.nr.: 950 050 683)		
Kontaktperson	Telefon	Mobiltelefon
Hugo Vedaa	56360788	906 80 888
E-post		
hugo@mestertakst.no		
Dato	Underskrift	
17.01.2015		
Gjentas med blokkbokstaver		
HUGO VEDAA		

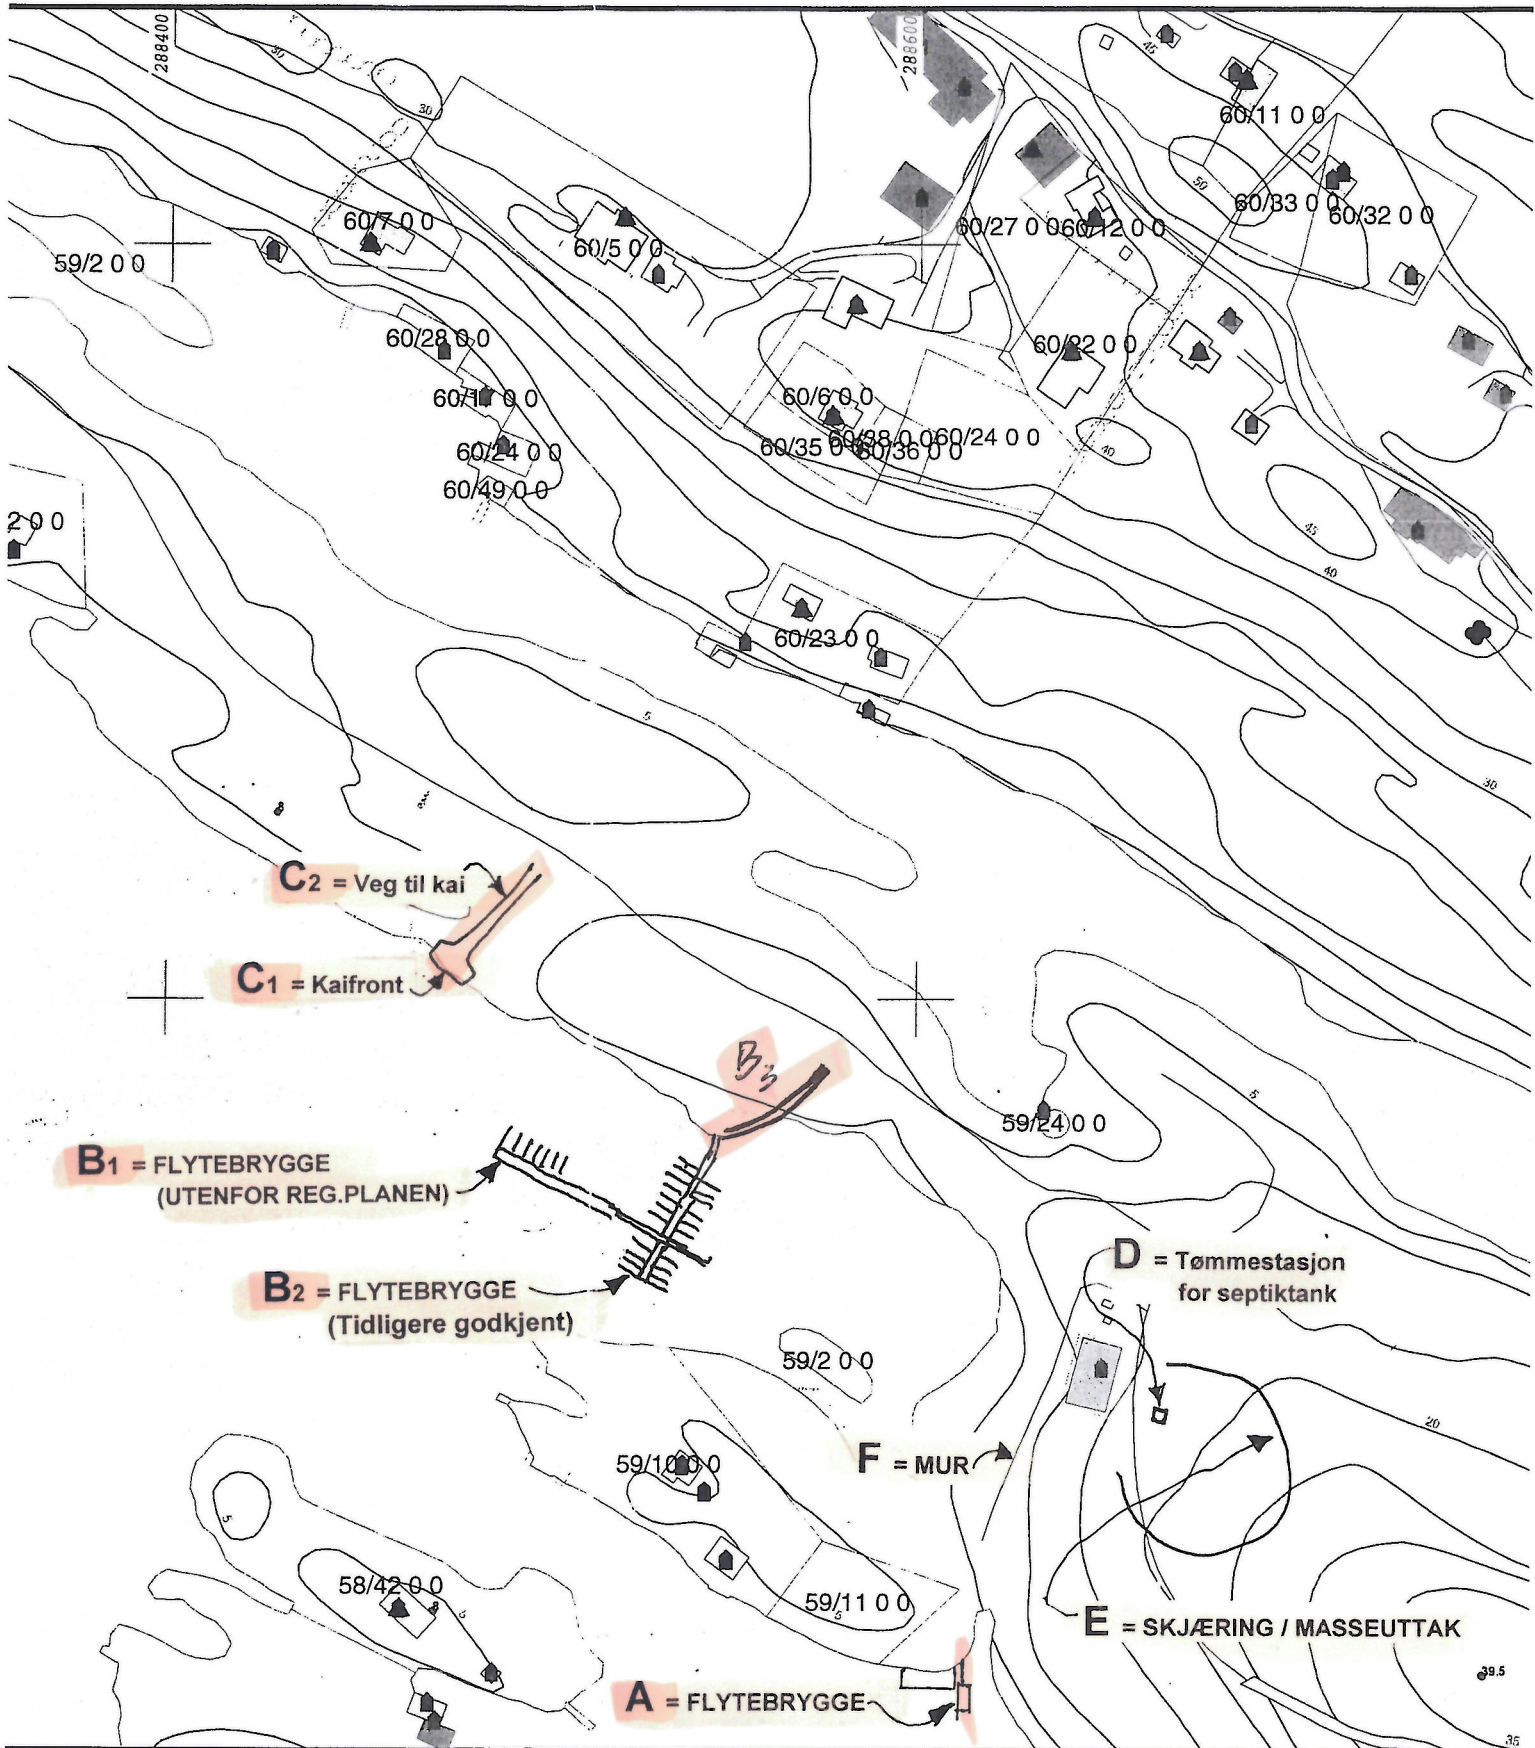

DEL AV KART BERGFJORD CAMPING.


25.01.2015
 HV

Dato: 2010.09.29
 Sign: eir



Flytebrygge , Gnr. 59 , Bnr. 2

Størrelse : 2,0 x 6,0 m.

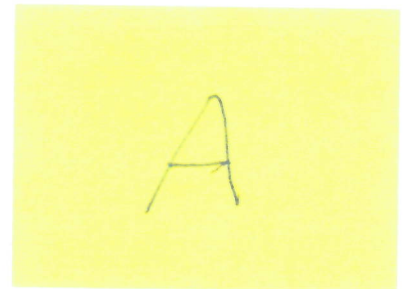

Takst & Eiendomstjenester AS
Skodvinvegen 200
06.10.2010
5955 LINDAS



Bildet viser prinsipp av landgang til flytebrygger


B₁ / B₂



6 st. båtplasser ved flytebryggeanlegg

Gnr. 59 , Bnr. 2

Takst & Eiendomstjenester AS
Skodvinvegen 200
06.10.2010
5955 LINDÅS

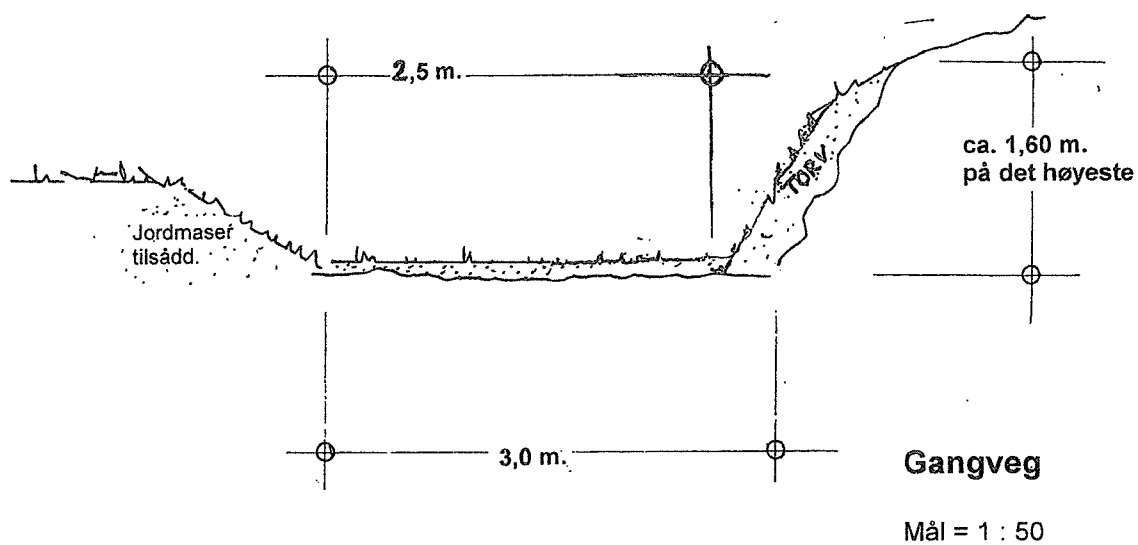

Bergfjord Camping
Gnr. 59, Bnr.2 | Lindås kommune

Takst & Eiendomstjenester
Skodvinvegen 200
5955 LINDÅS
06.10.2010

C₁



Vei tildekket med jordmasser - og tilsåes. Vei tilpasses for bevegelseshemmede, da denne kaien gir rullestolbrukere muligheter for å komme til sjø for å fiske



Kai , bygget i gråsteinsforband. Kaien har støpt betongplate, dette for at rullestolbrukere lett skal kunne snu – og benytte denne plassen, benyttes som utsiktspunkt og fiskeplass med universell utforming. Kaifront skal dempes.

Tiltaket skal ikke fungere som kaifront.

BERGFJORD CAMPING


v/ Frank Nesse
Gnr. 59 , Bnr. 2

Terrengarbeider.
Foto, 27.sept. 2010

Lindås, 07.10.2010
Takst & Eiendomstjenester AS

B 3

C 2

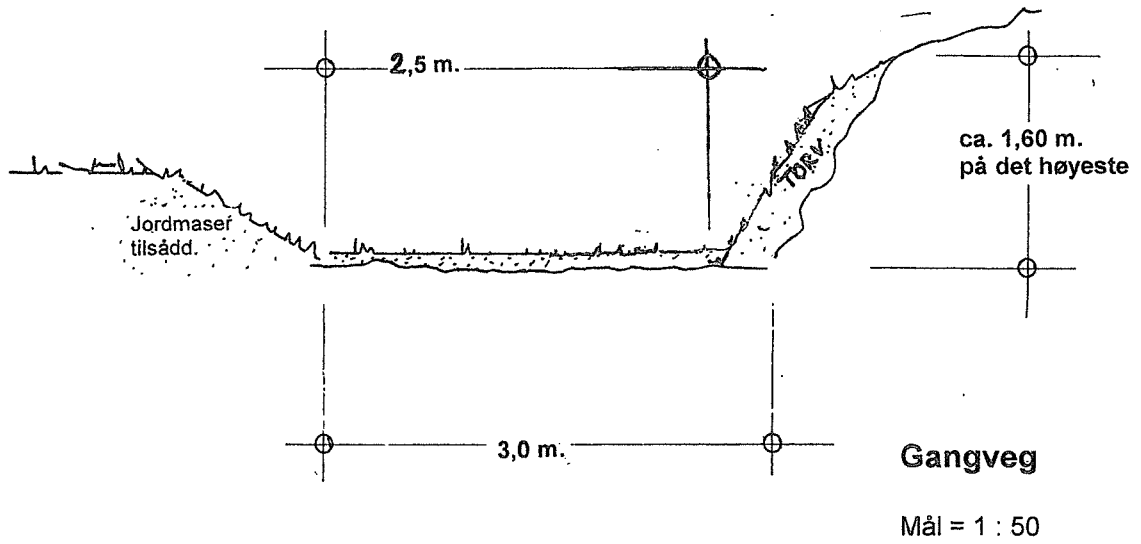

Bergfjord Camping
Gnr. 59, Bnr.2 i Lindås kommune

Takst & Eiendomstjenester
Skodvinvegen 200
5955 LINDÅS
06.10.2010