



Vedlegg: E1

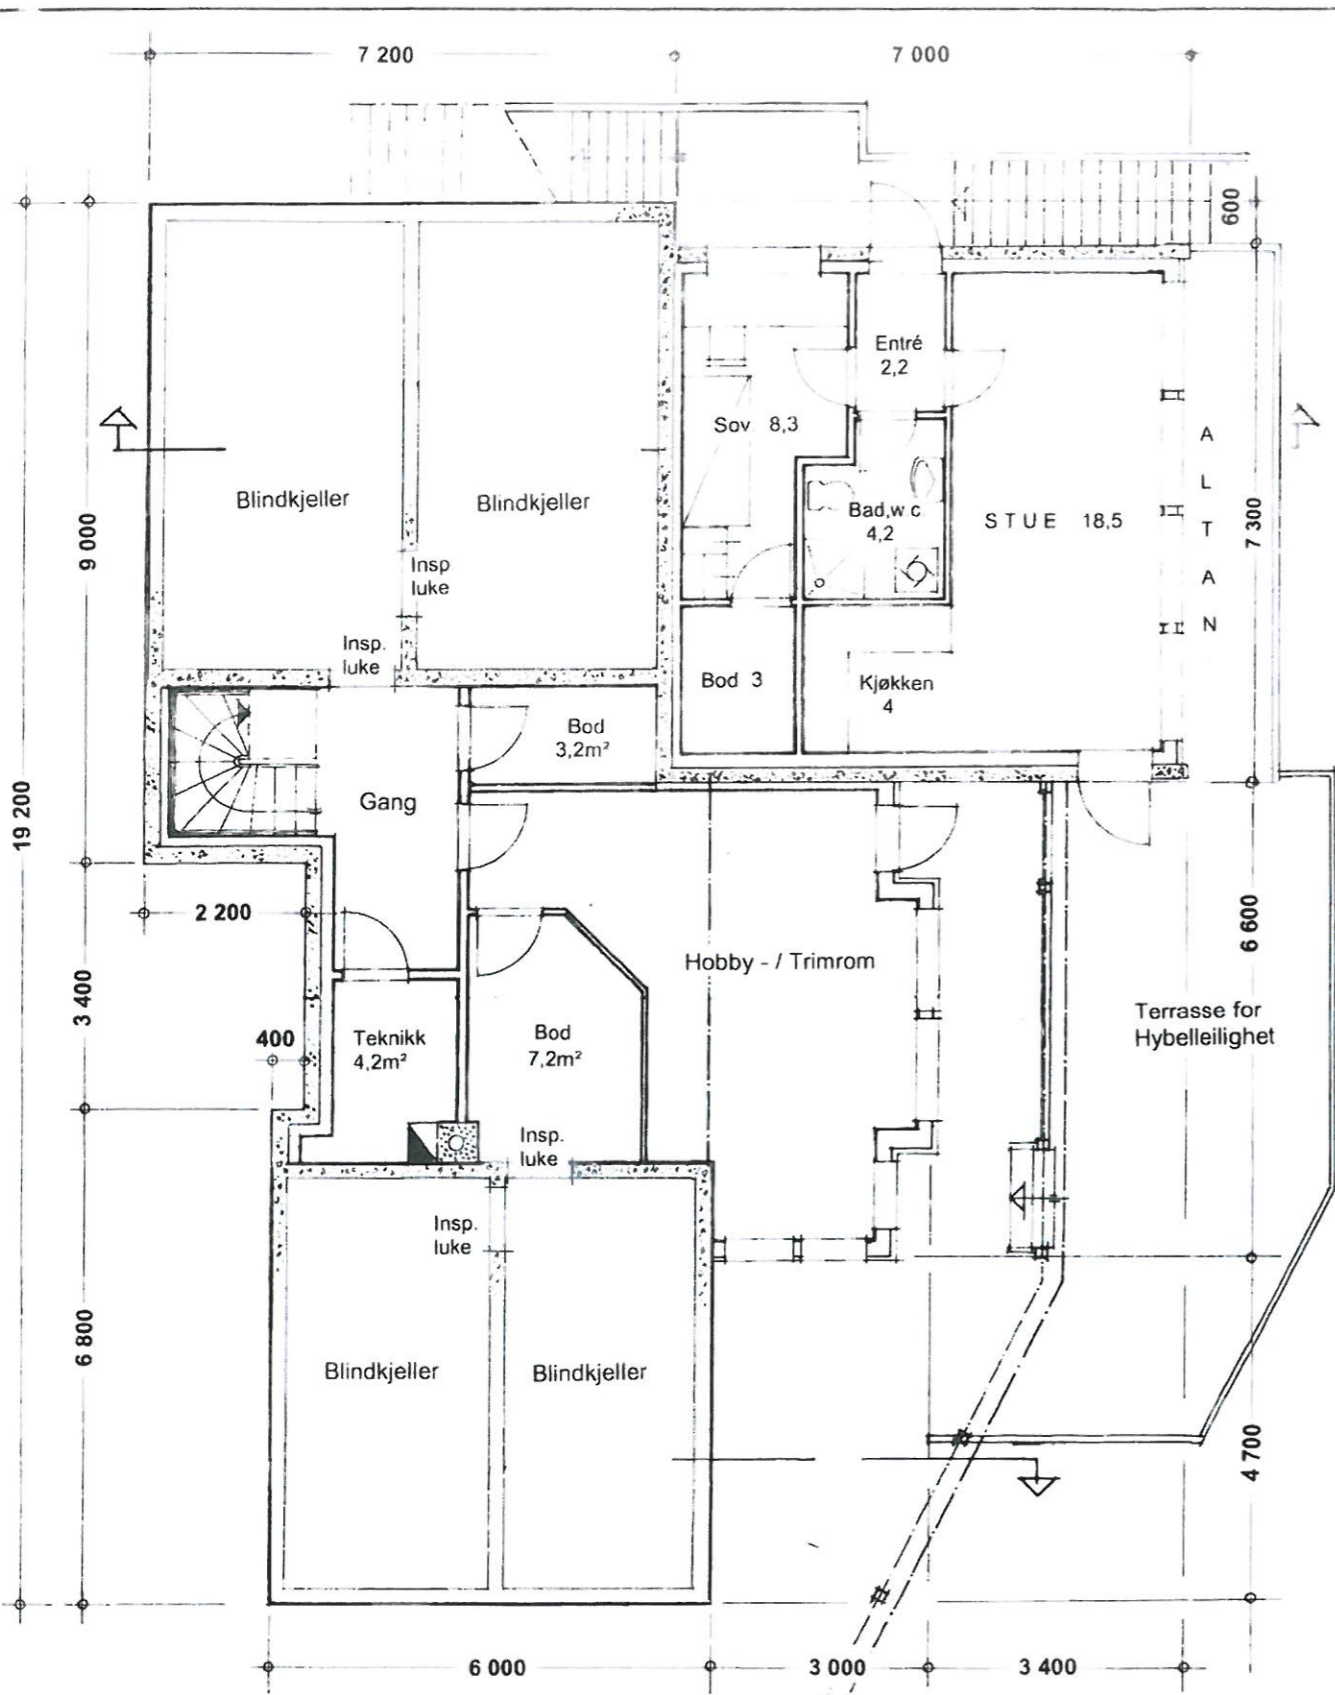

Plan underetasje

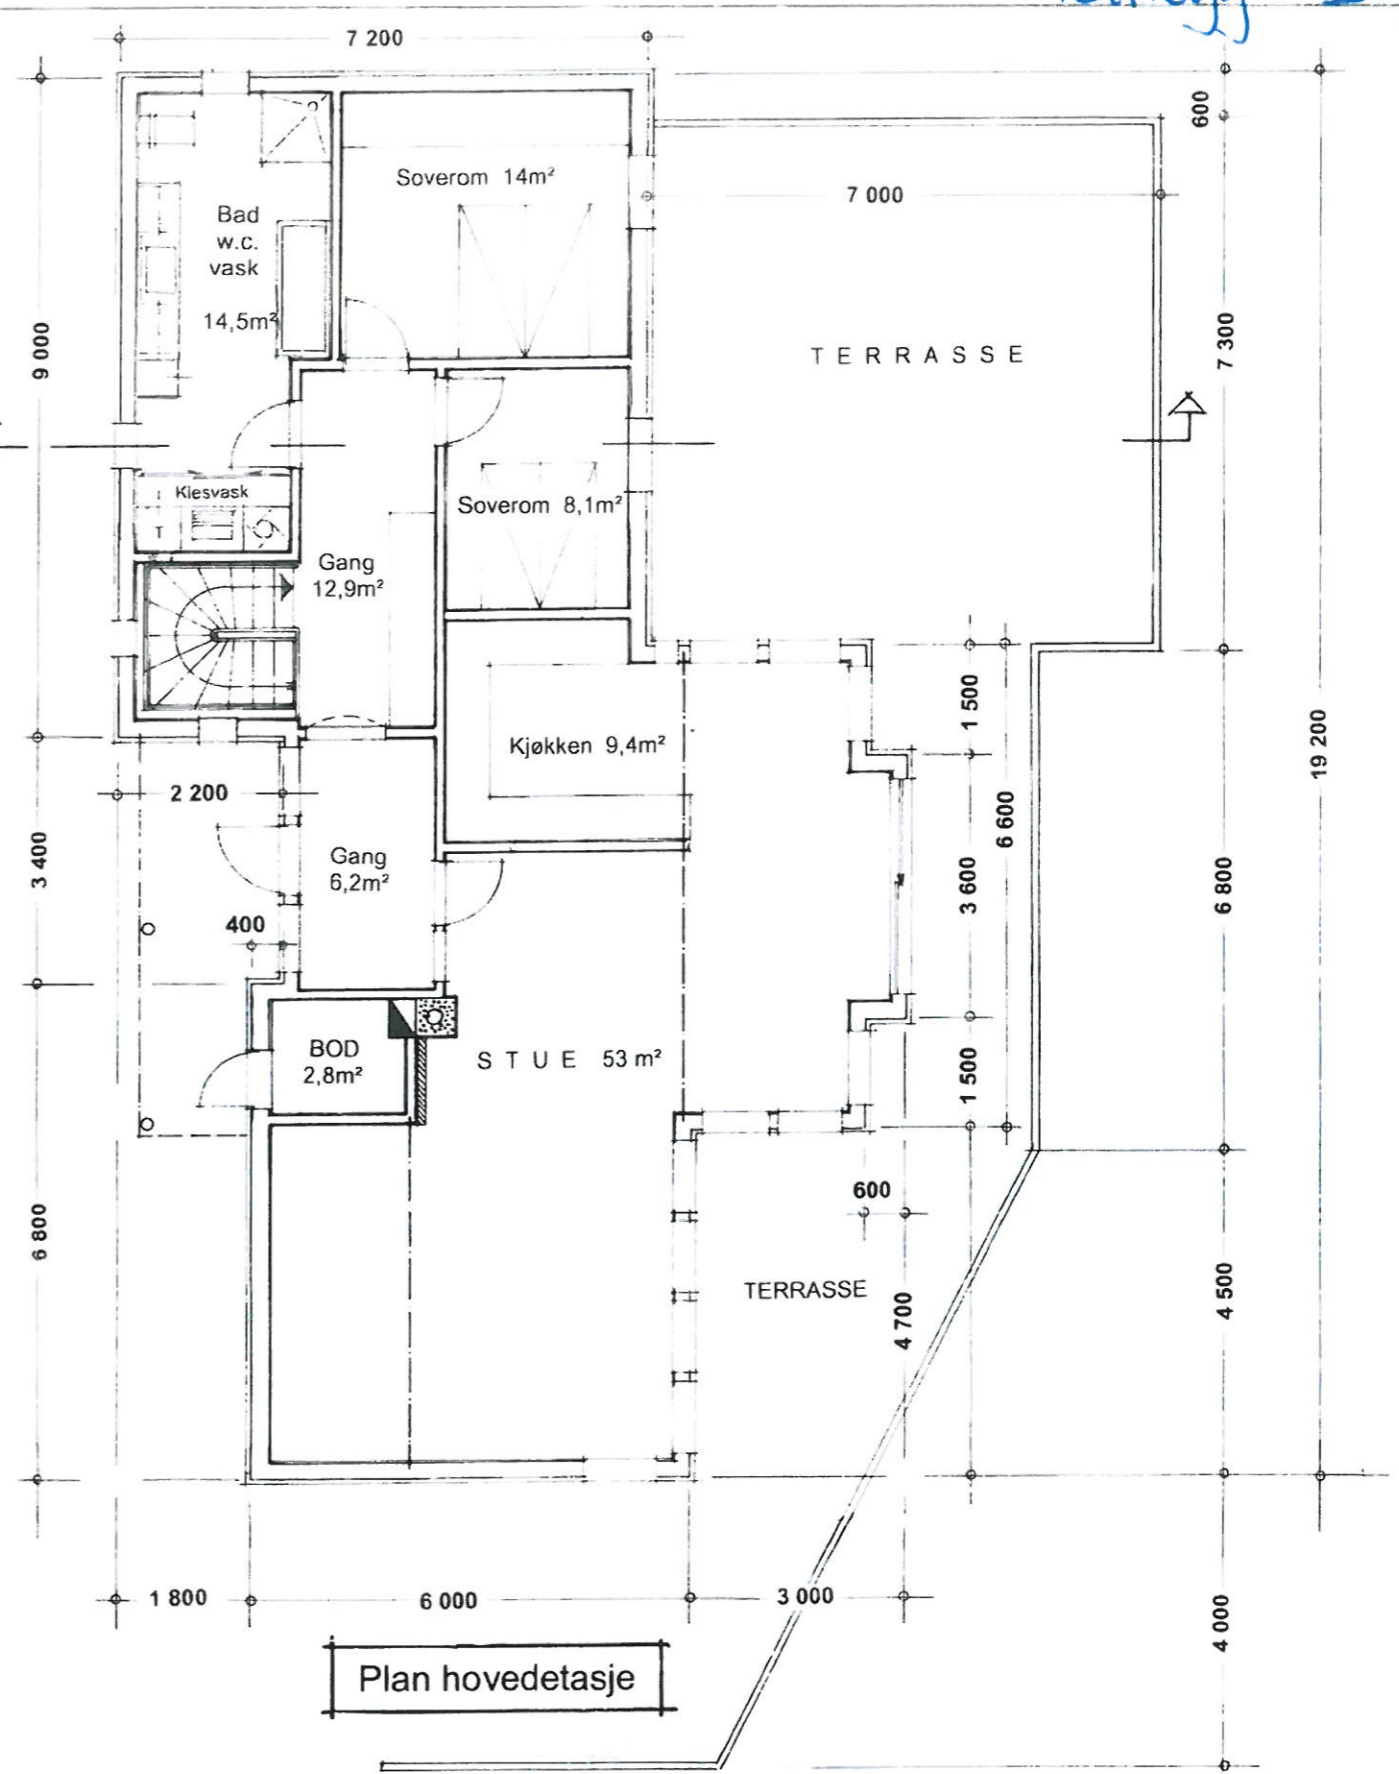

Plan hovedetasje

LINDÅS KOMMUNE
 185/112
 13.03.2013
 2013/473

Prosj. bolig for *Heidi Kleiven*
 Gnr. 185, Bnr. 112 i Lindås kommune
 Etasjeplaner i Mål = 1 : 100

Tjeme, 23. 01. 2013
 Ing. H. Svendsen