


LINDÅS KOMMUNE
 185/112
 1 d. 03. 2013
 2013/473
 Saknr.
 Saksbehandler
 Frilagskode



Situasjonskart, Mål = 1:250
 Gnr.158 , Bnr. 112 i Lindås kommune
 Mål = 1 : 100
 Tjøme , 03.01.2012
 Ing. H. Svendsen

001

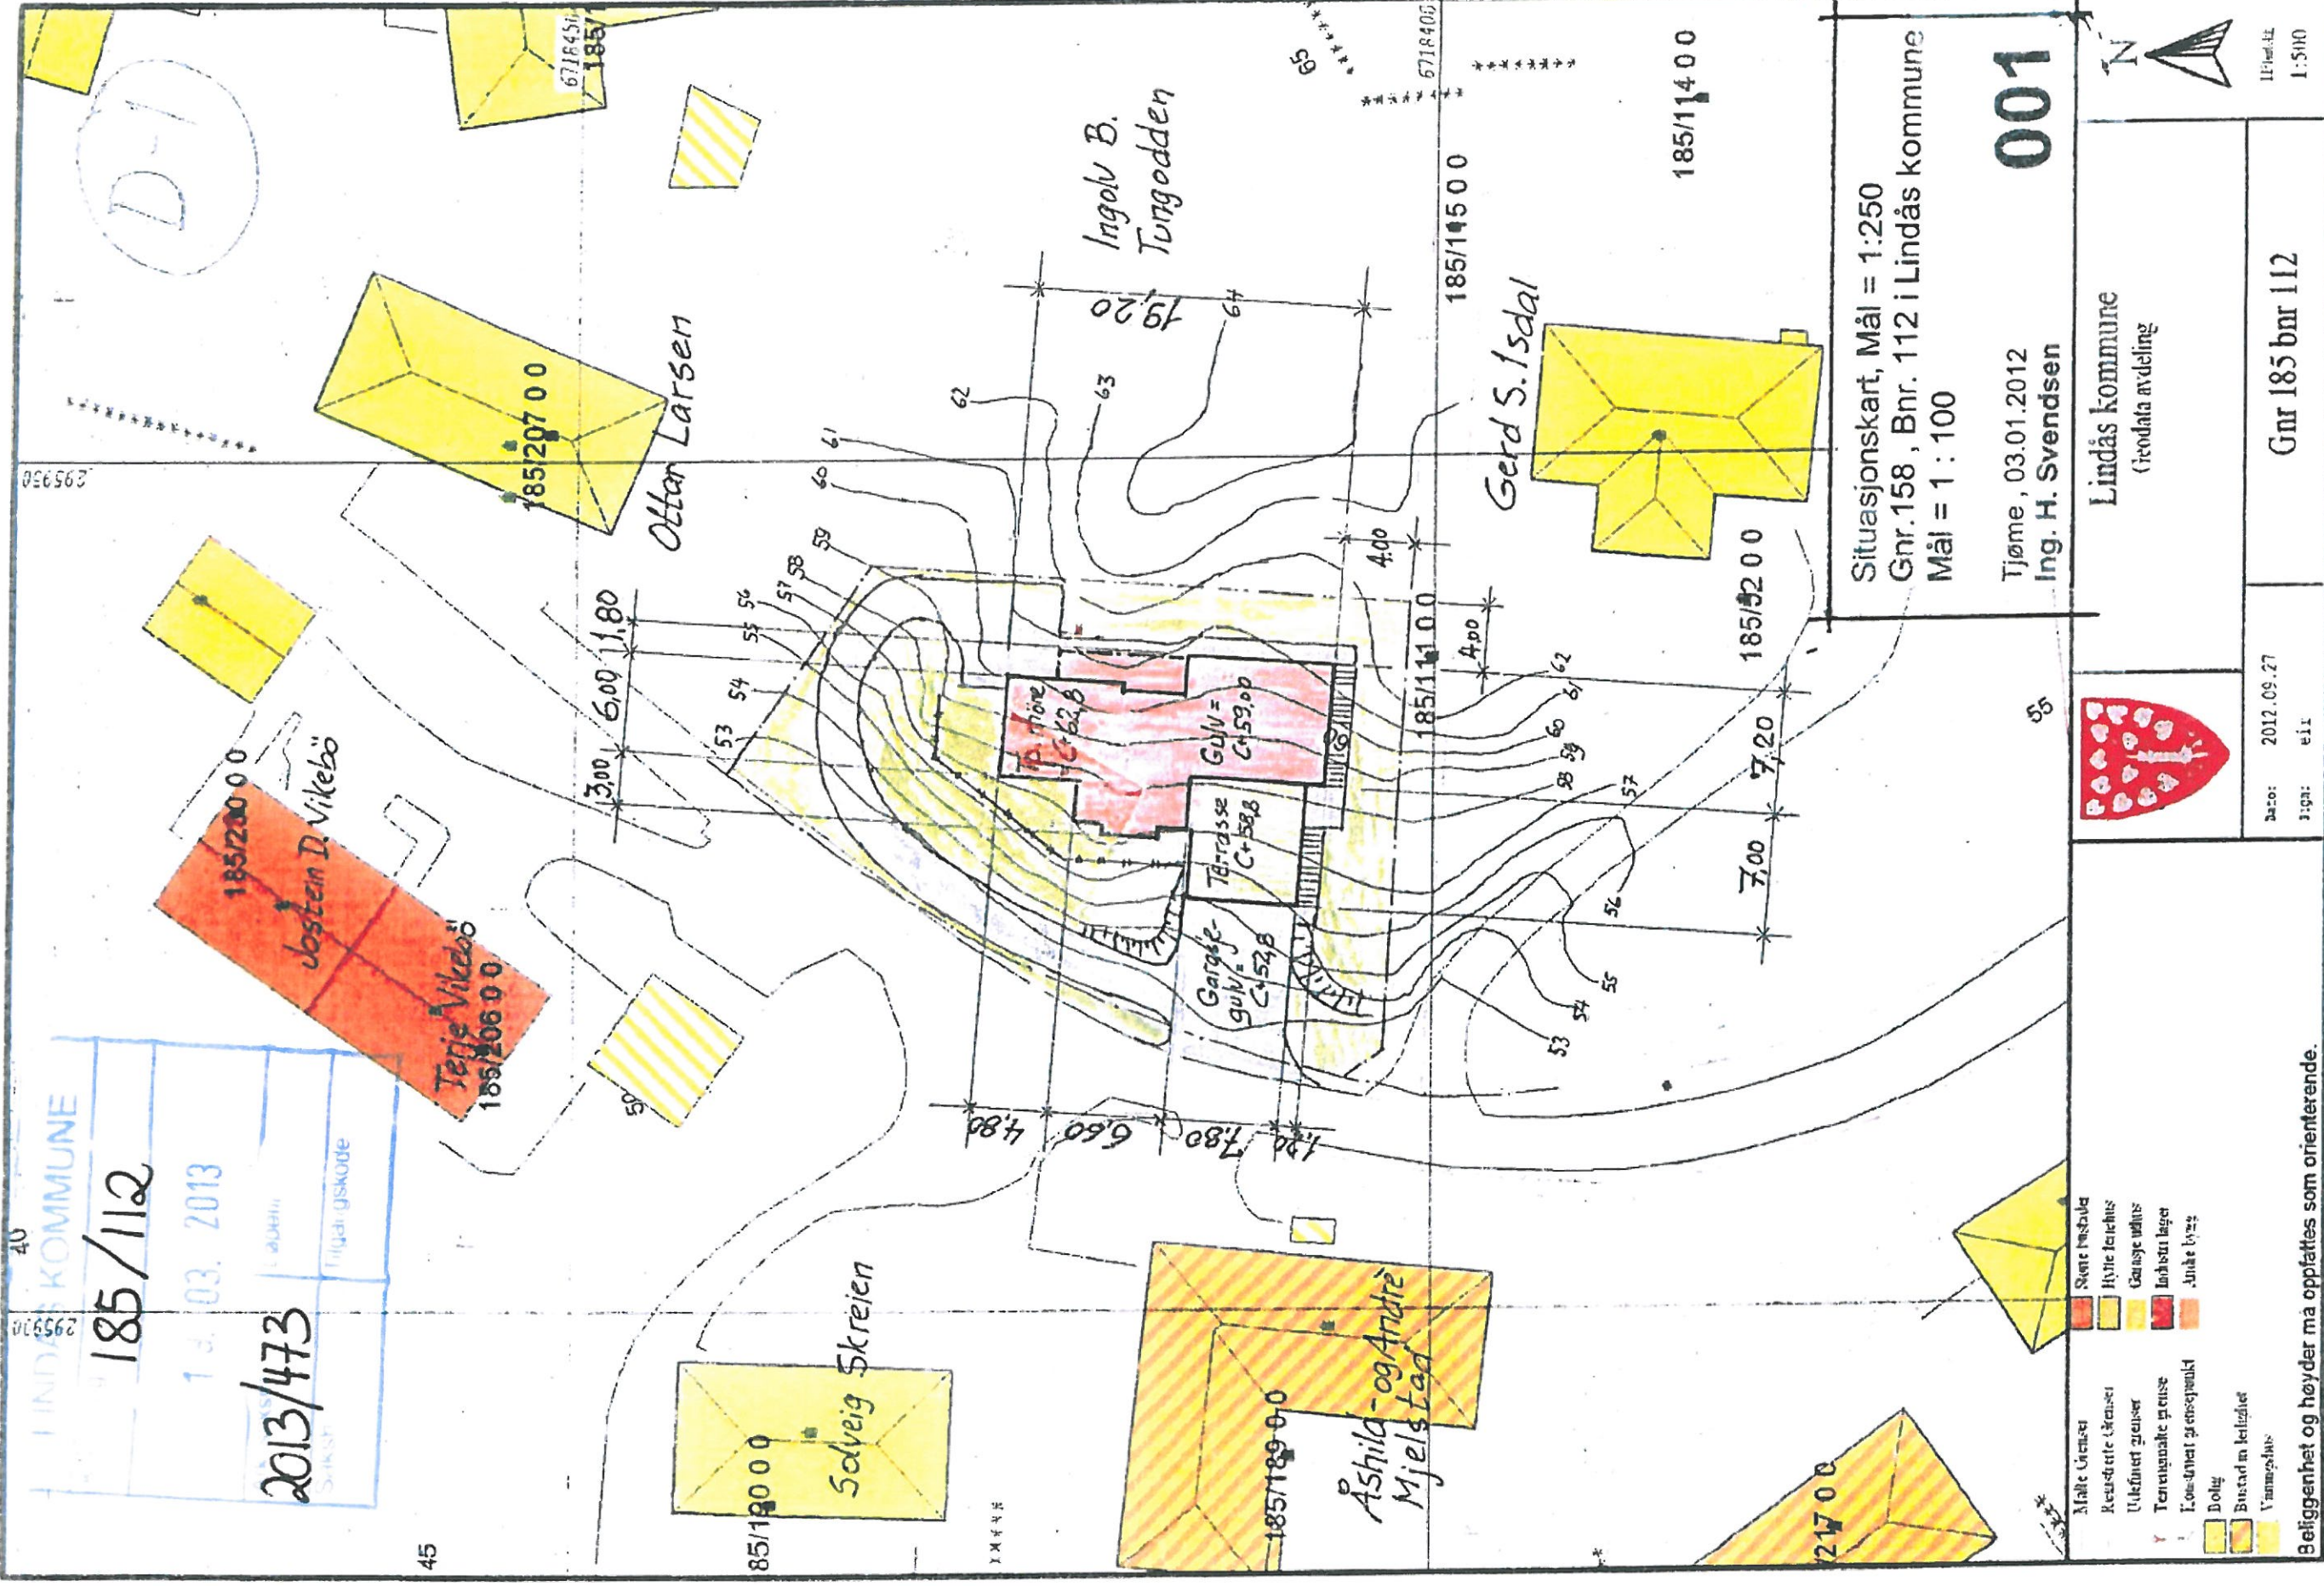

Lindås kommune
 (reodata avdeling)

Dato: 2012.09.27
 Sign: eil

Gnr 185 bnr 112

1:1000
 1:500

- Malle Linneser
- Runde huskuler
- Hvite ferierhus
- Grunne utlits
- Indstri lager
- Andre bygg
- Ukl. grenser
- Terrenngrenser
- Kontoret på eterspunkt
- Dolly
- Bustad m. heilighet
- Vanneslas

Beliggenhet og høyder må oppfattes som orienterende.