

Bustadbygging	Andre typer nærmer augitt	gløsser
Fritidsbustader	Grav og urnelund	Spredt bustadbygging
Sentrumsformål	Komb bebyggelse og Nærin	Spredt Fritidsbustader
Off. privat tenesteyting	Veg	Spredt Næringsbygging
Fritids- og turistforenål	Hamn	Bruk og vern av sjo og vassd
Råstoffutnyting	Gronstruktur	Stubåbåv
Næringsbebyggelse	Friområde	Fiske
Idrettsanlegg	Parkområde	Akvakultur



Lindås kommune
Geodata avdeling
Kommuneplan 2011-2023




Dato: 2014.02.26
Sign: lian

Gbnr 68/2

Målestokk
1:1000

Beliggenhet og høyder må oppfattes som orienterende.

Gjennoppbygging av deler av løe gnr/bnr 68/2

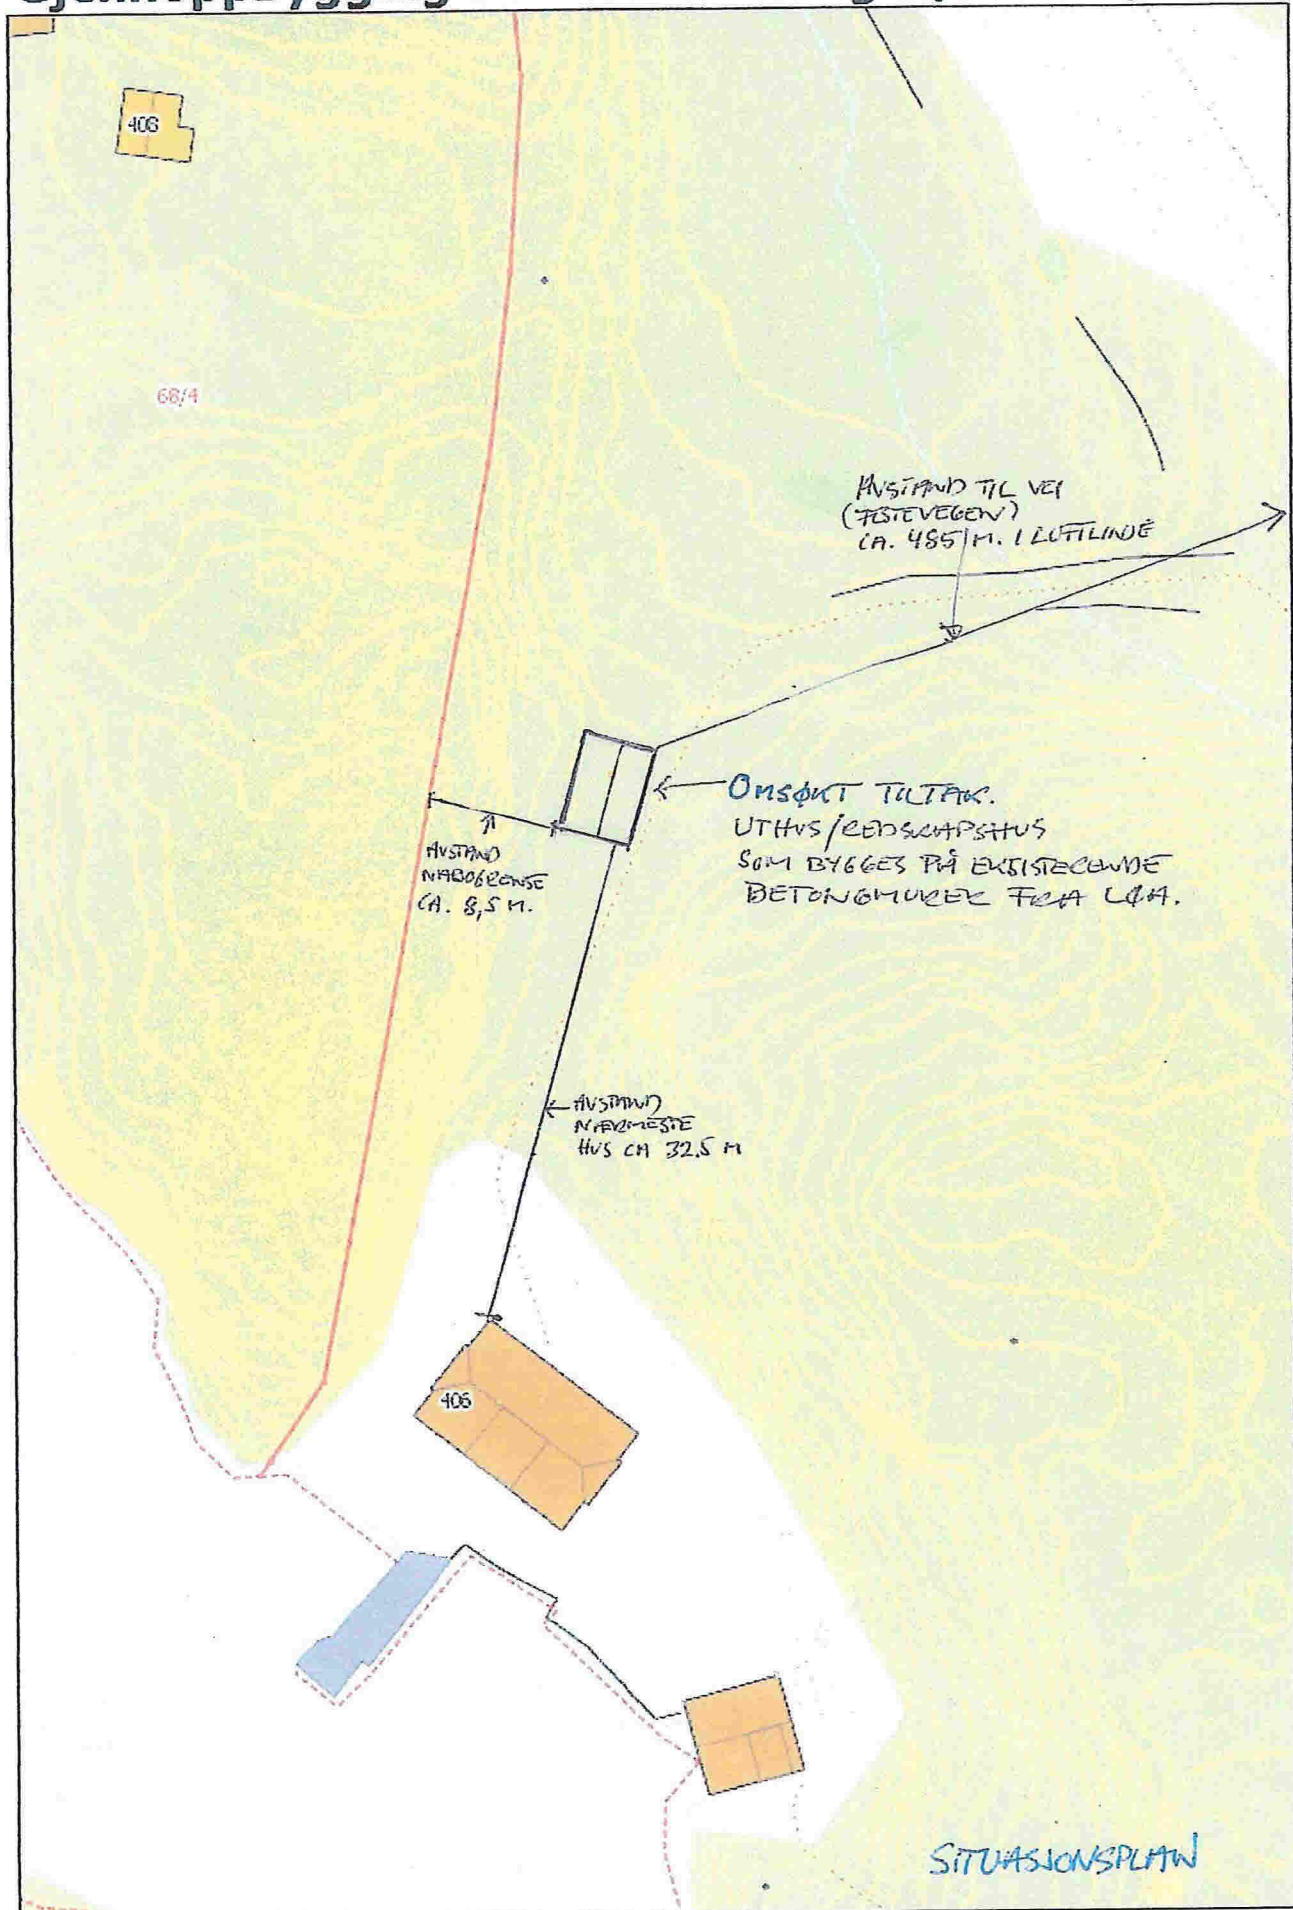

Målestokk: 1:500


Gjenoppbygging av deler av l e gnr/ bnr 68/2



M lestokk: 1:500

VEDLEGG 4

← JENOPPÅSYTTINGEN BEBEINDES TIL
BETONGDELEN AV DEN GAMLE LØIA

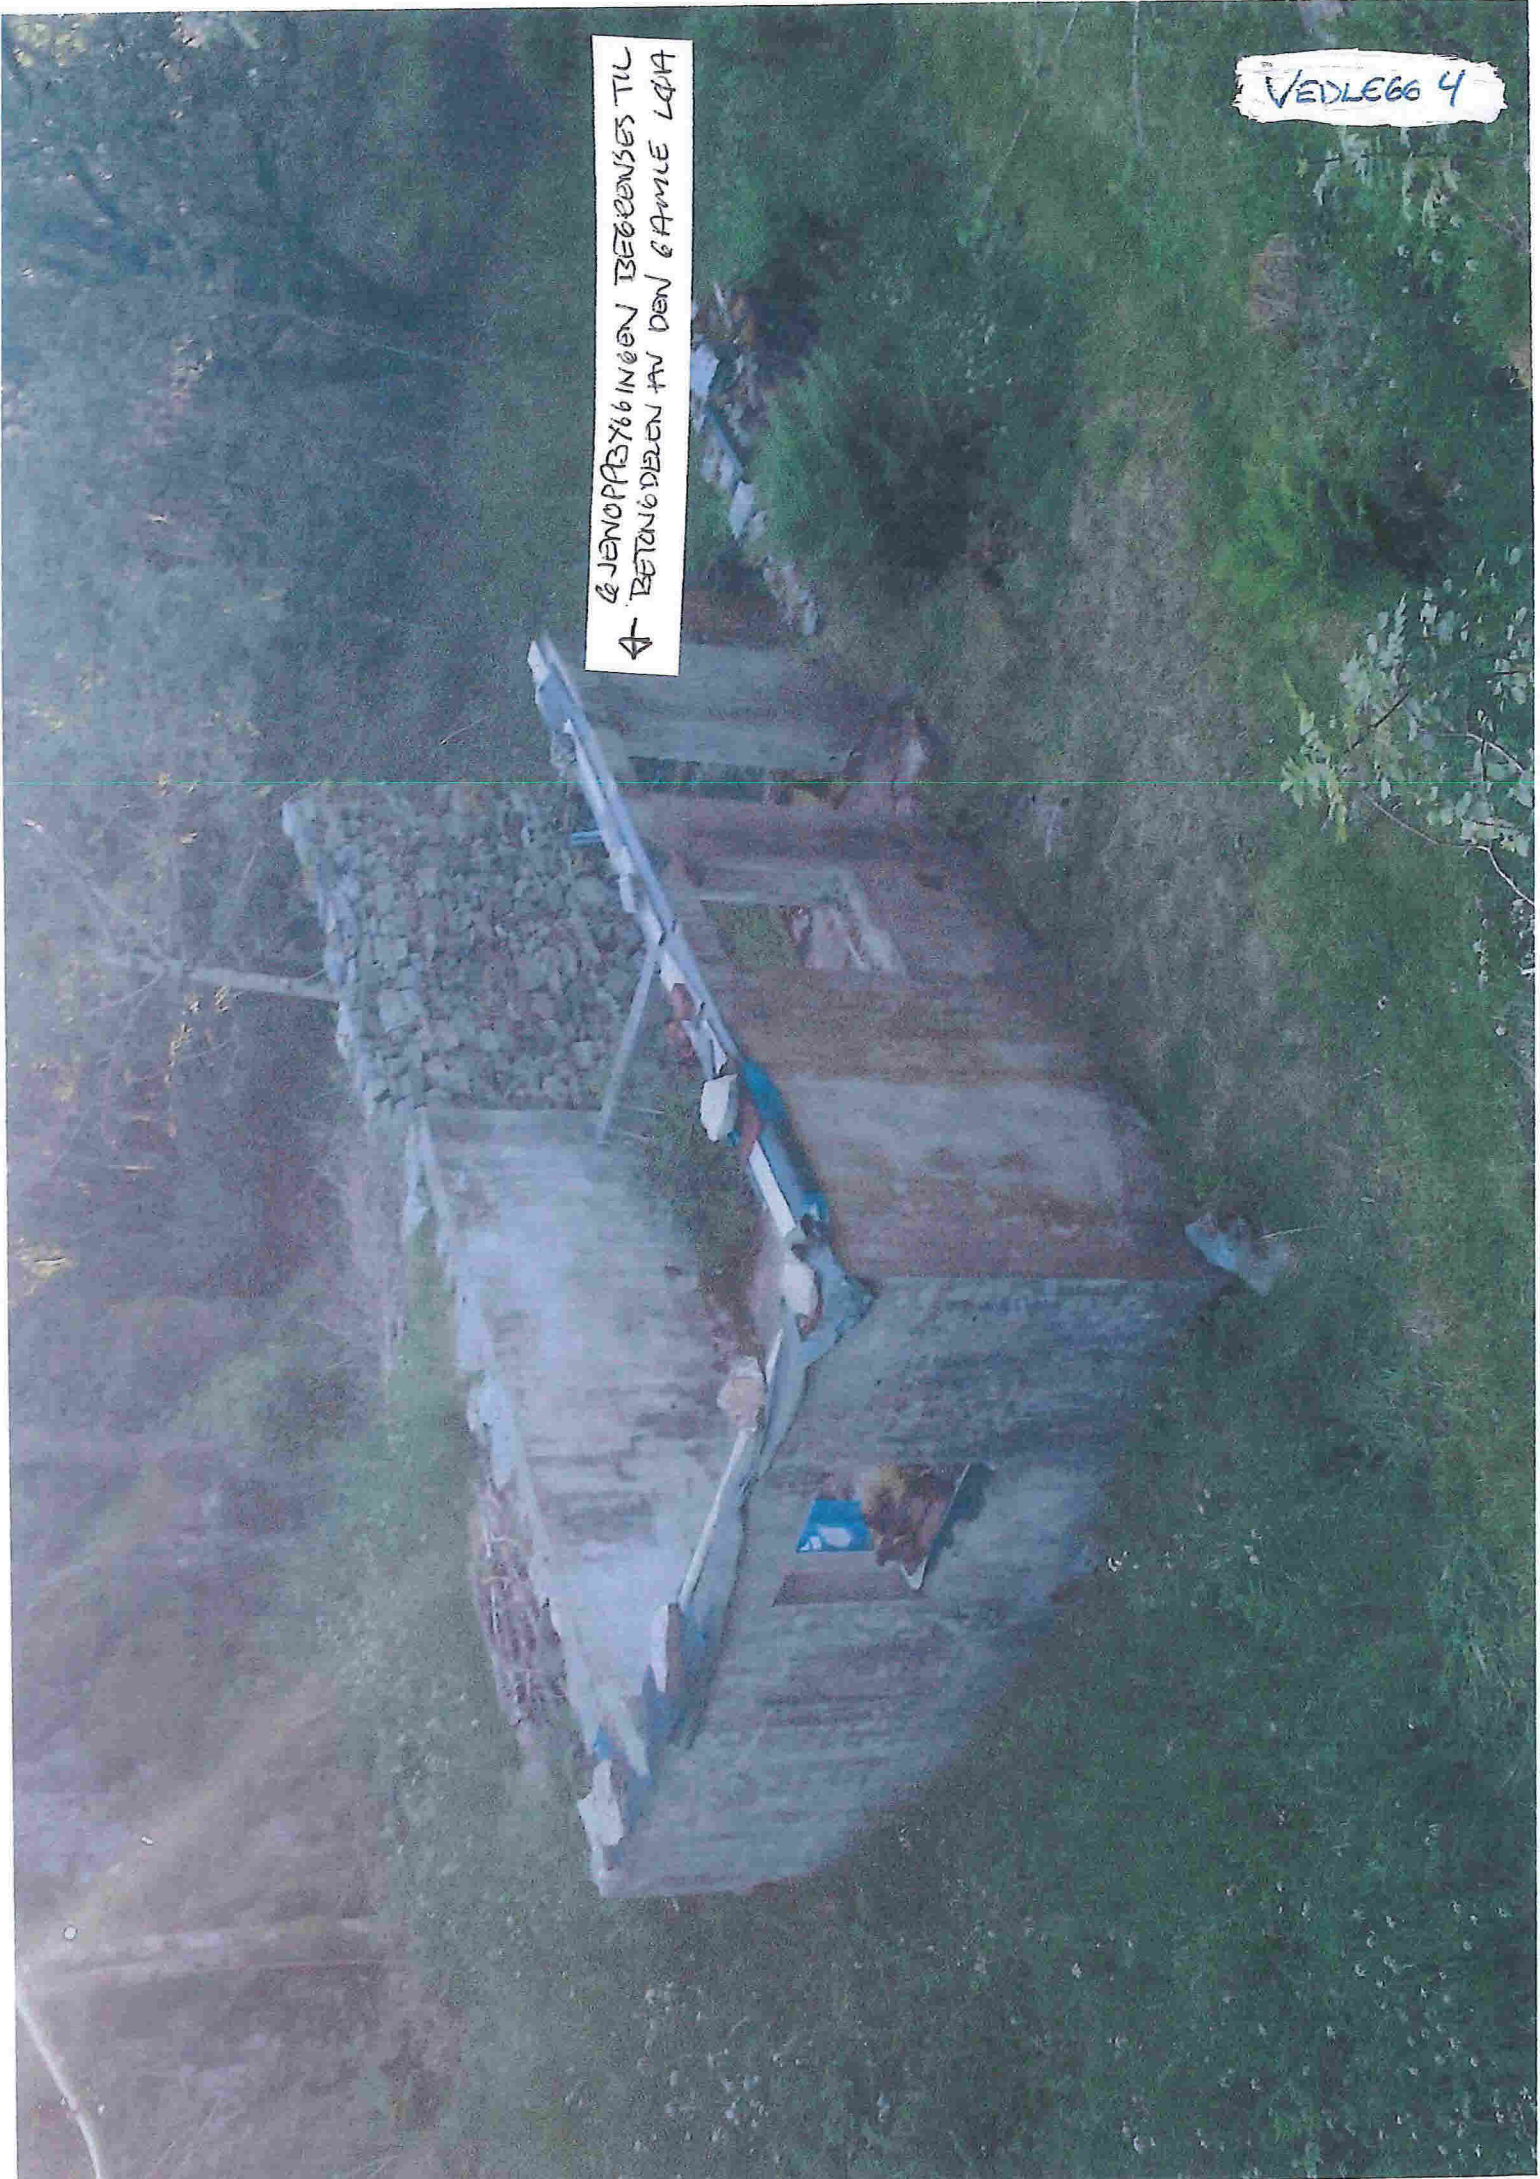

NABOMAKSEL SØMT
BNR. 4, 12 OG 29
SOM VISES PÅ
VÅRE BERGTE
NABOETENDOMMER.

