

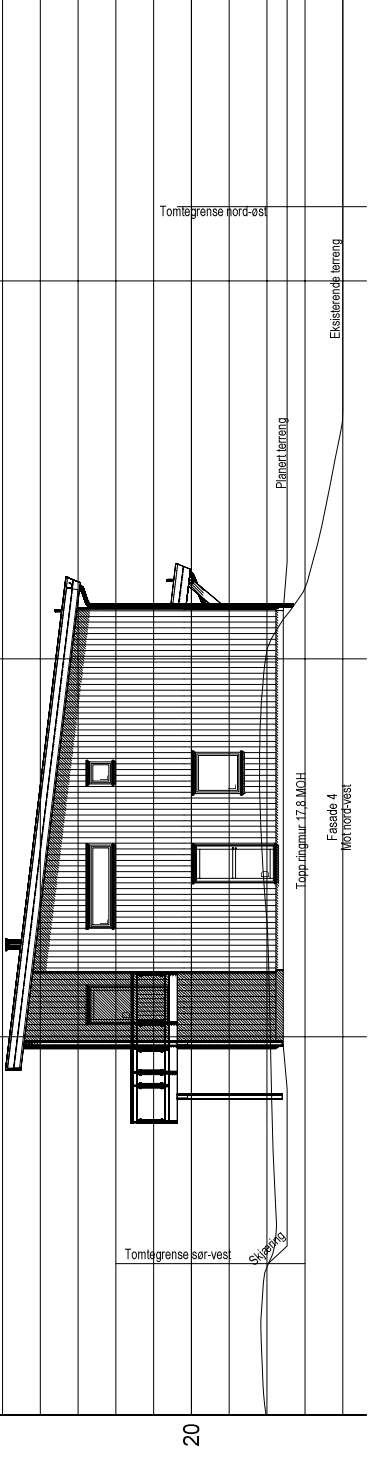
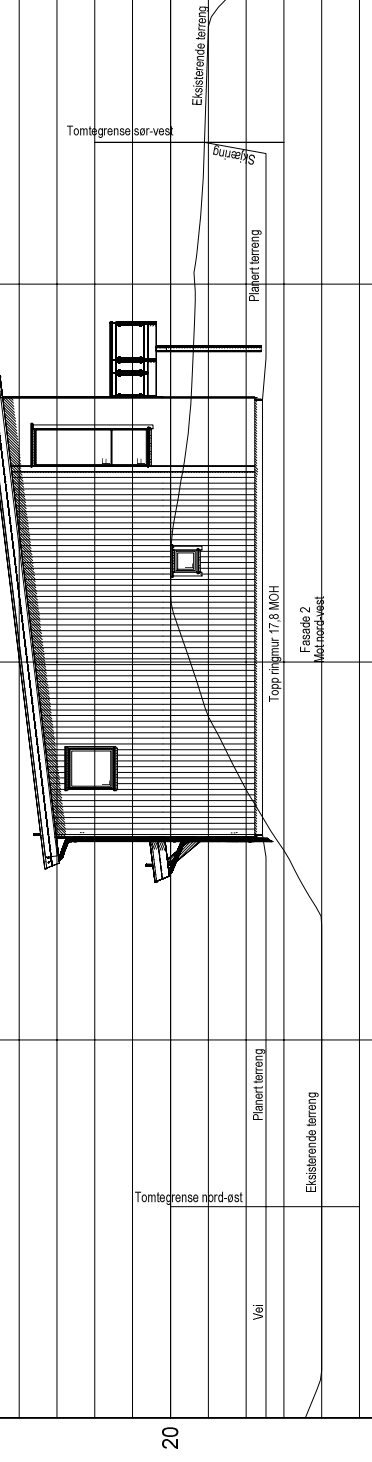
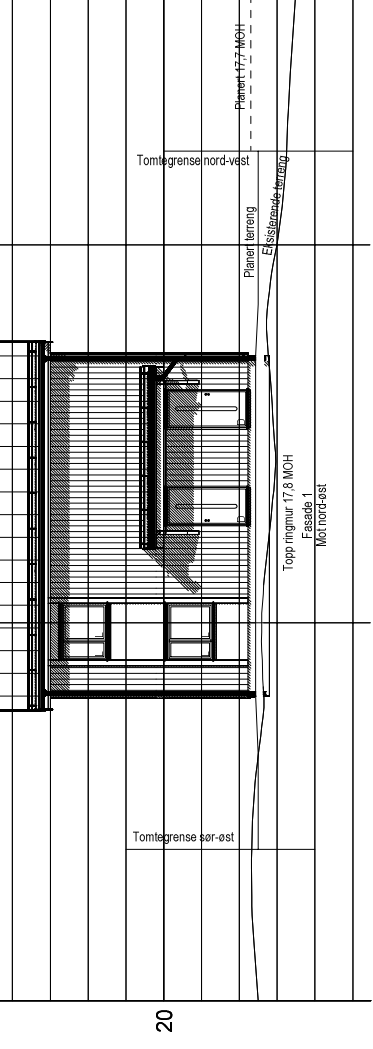
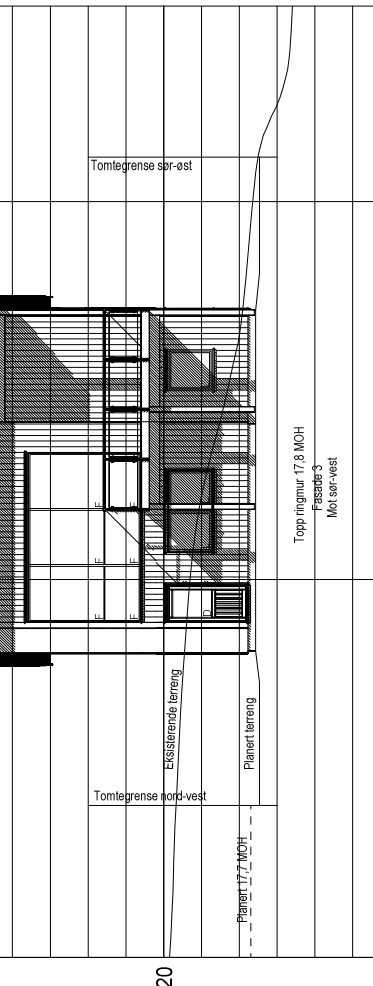
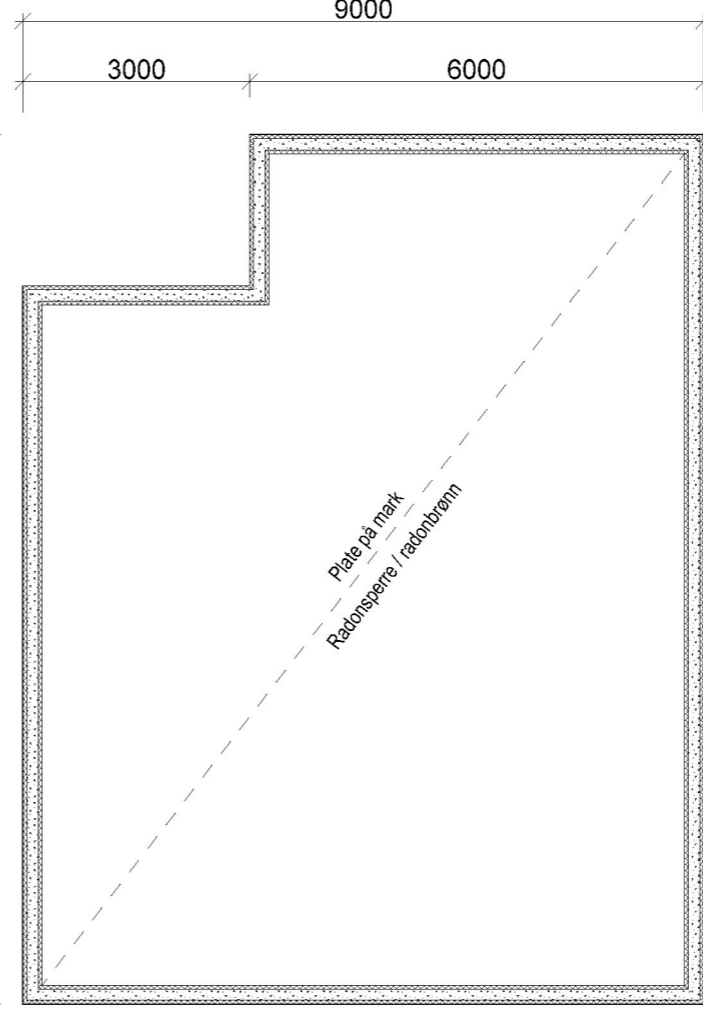
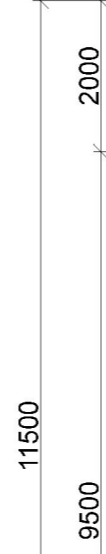
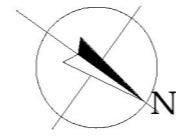


BYGGESØKNADSTEGNINGER  
ALLE FASADER

**BYGGMANN**<sup>®</sup>

TILTAKSHVER: C. Svansonvik & K. Ludviksen Tomt8 Mangerbua II	ANSVALIG PROSJEKTERENDE: Dakark AS	ARKFORMAT: A3	MAL: 1 200	PROSJEKT BG AS: 1155-14
LEVERANDØR: Seim Bygg AS Nesbrekka 28 5912 Seim	TEGNINGENE MÅ IKKE KOPIERES ELLER BENYTTES VED UTFØRELSE AV ARBEIDER UTEN MEDVIRKNING FRA DAKARK AS TEGNINGENE ER IKKE GYLDIGE UTEN KVALITETSSIKRINGSYSTEMET TIL DAKARK AS	DATE: 14.01.2015	PROSJEKT BG AS: 1155-14	PROSJEKT BG AS: 1155-14
TEGNINGENE ER IKKE GYLDIGE UTEN KVALITETSSIKRINGSYSTEMET TIL DAKARK AS	ANSVALIG PROSJEKTERENDE: Dakark AS	TEGNER: OMK	DATE: 14.01.2015	PROSJEKT BG AS: 1155-14
LEVERANDØR: Seim Bygg AS Nesbrekka 28 5912 Seim	ANSVALIG PROSJEKTERENDE: Dakark AS	TEGNER: OMK	DATE: 14.01.2015	PROSJEKT BG AS: 1155-14
LEVERANDØR: Seim Bygg AS Nesbrekka 28 5912 Seim	ANSVALIG PROSJEKTERENDE: Dakark AS	TEGNER: OMK	DATE: 14.01.2015	PROSJEKT BG AS: 1155-14

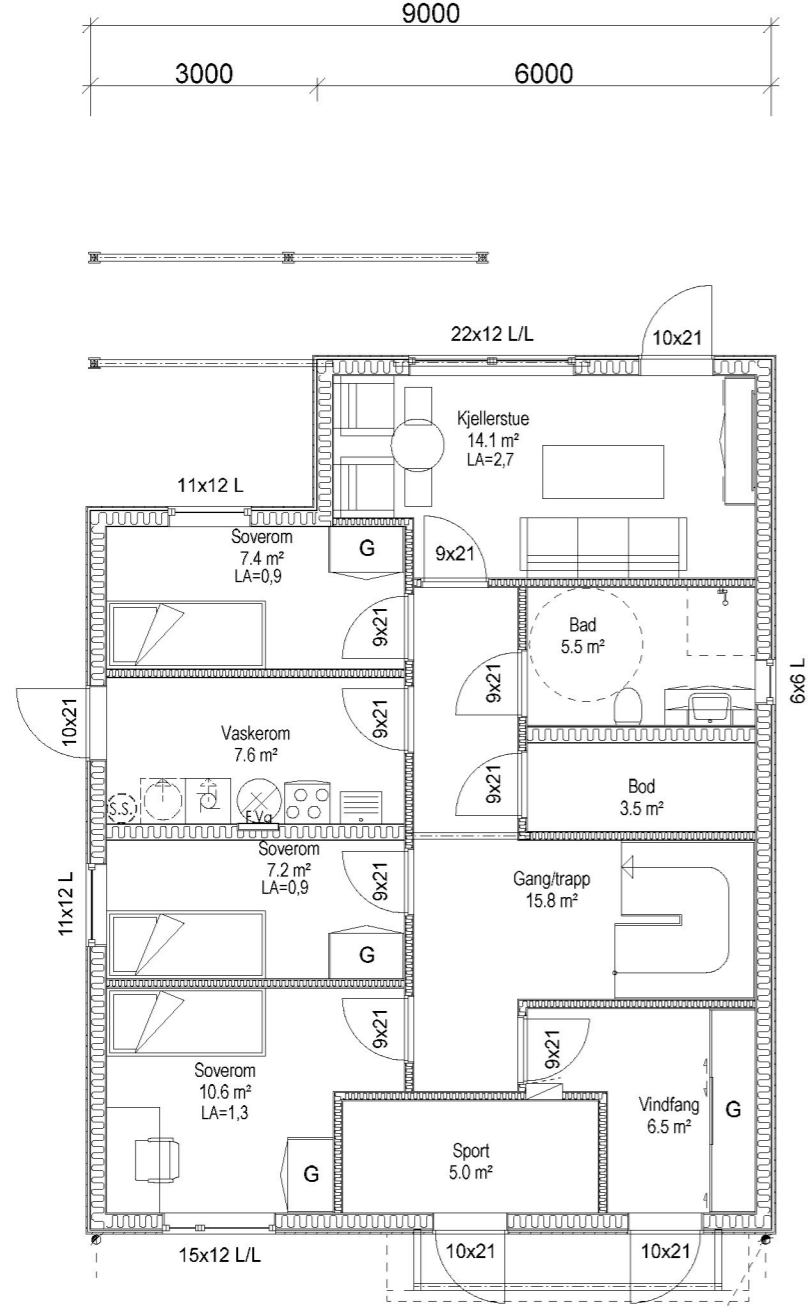

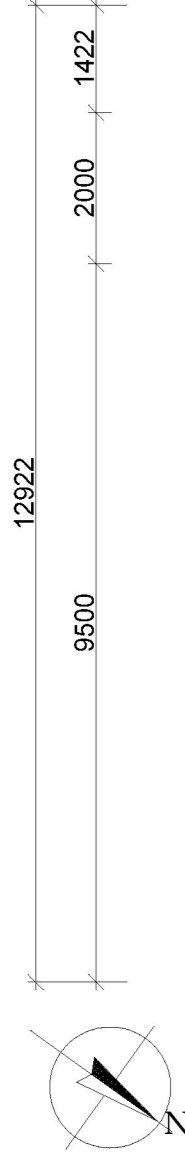

BRA	Av. BRA-ligne areal	BYA	Av. BYA-ligne areal	Omkrets 1.etg.	BTA	Oppvarmet Volum	PRIMER F.ROM	SPLITTER SERUM
Kjeller/Underetg	89,1 m <sup>2</sup>							
Hovedplan/1.etg	89,1 m <sup>2</sup>							
2.etg								
3.etg								
4.etg								
Hele Bygget	178,2m <sup>2</sup>	16,0 m <sup>2</sup>	113,1 m <sup>2</sup>			97,5 m <sup>3</sup>		

## BYGGESØKNADSTEGNINGER 1. ETG OG FUNDAMENT

TILTAKSHAVER:  
C. Svansøvik & K. Ludviksen  
Tomt8  
Mangerbuva II

TILTAK:  
Enebolig

G.NR: B.NR:  
137 755

LEVERANDØR:  
Seim Bygg AS  
Nesbrekka 28  
5912 Seim

ANSVALIG PROSJEKTERENDE:  
DakArk AS

TEGNINGENE MÅ IKKE KOPIERES ELLER BENYTTES VED UTFØRELSE AV ARBEIDER UTEN MEDVIRKING FRA DAKARK AS  
TEGNINGENE ER IKKE GYLDIG UTEN KVALITETSSIKRINGSSYSTEMET TIL DAKARK AS

# BYGGMANN®

MÅL: 1:100  
PROSJEKT BGAS: 1155-14

INT. PROSJEKT: 14.01.2015



Org. nr.: 976598407

ARK: 503

TEGNER: OMK

www.byggmann.no



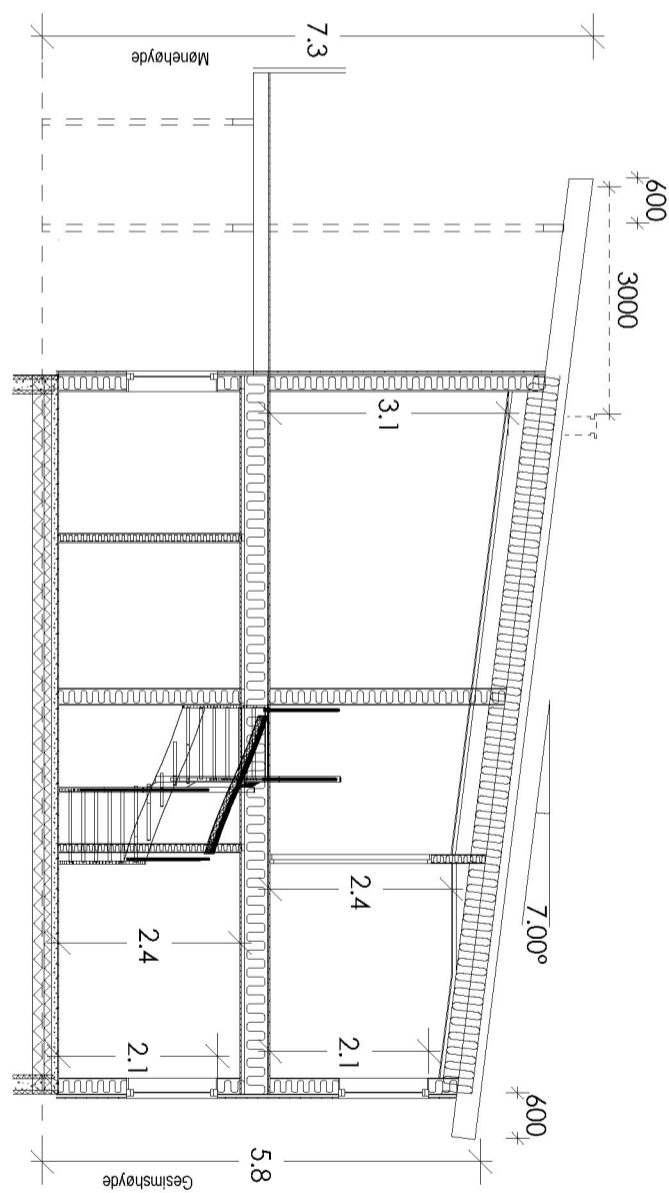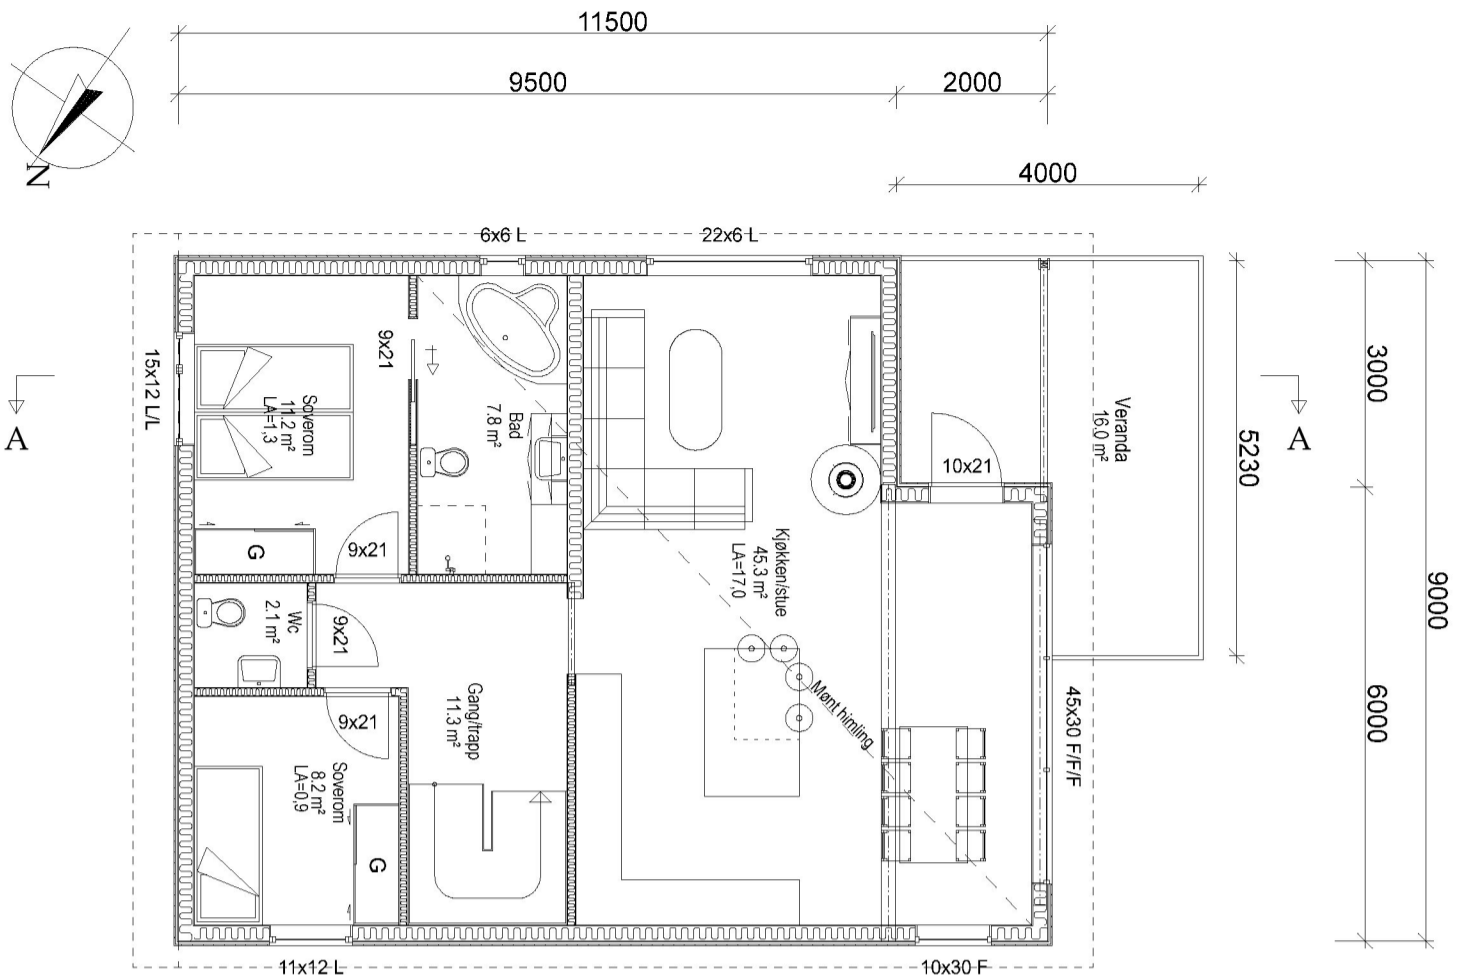

**BYGGESØKNADSTEGNINGER**  
**2.ETG OG SNITT**



TILTAKSHAVER:  
C. Svansvik & K. Ludviksen  
Tomt8  
Mangerbua II

TILTAK:  
Enebolig

MAL:  
1:100

PROSJEKT  
BG AS:  
1155-14

LEVERANDØR:  
Seim Bygg AS  
Nesbrekka 28  
5912 Seim

ANSVALLIG PROSJEKTERENDE:  
DakArk AS

G.NR.: B.NR.:  
137 755

ARKFORMAT:  
A3

DATO:  
14.01.2015

TEGNER:  
OMK

INT. PROSJEKT:  
Org. nr.:  
976598407

TEGNINGENE MÅ IKKE KOPIERES ELLER BENYTTES VED UTFØRELSE AV ARBEIDER UTEN MEDVIRKNING FRA DAKARK AS  
TEGNINGENE ER IKKE GYLDIG UTEN KVALITETSSIKRINGSSYSTEMET TIL DAKARK AS

www.byggmann.no

ARK:  
505



BYGGEØKKNADSTEKNIKER  
PERSPEKTIVER

**BYGGMANN**

TILTAKSHVER:

C. Svansøvik & K. Ludviksen

Tomt8

Mangerbua II

LEVERANDØR:

Seim Bygg AS  
Nesbøkkå 28  
5912 Seim

TILTAK:  
Enebolig

G.NR.: 137  
B.NR.: 755

MAL:

1:

PROSJEKT  
BG AS:

1155-14

ANSVALIG PROSJEKTERENDE:

Dakark AS

ARKFORMAT:  
A3

TEGNER:

OMK

DATO:  
14.01.2015

INT. PROSJEKT:

Org. nr.:  
976598407

ARK:

507

TEKNIKENE MÅ IKKE KOPIERES ELLER BENYTTES VED UTFØRELSE AV ARBEIDER UTEN MEDVIRKNING FRA DAKARK AS  
TEKNIKENE ER IKKE GYLDIGE UTEN KVALITETSSIKRINGSYSTEMET TIL DAKARK AS

