


BYGNINGSVOLUM DERSOM NY BOLIG MED 1 ETG+ LOFT, UTFORMET SOM NABOHUS

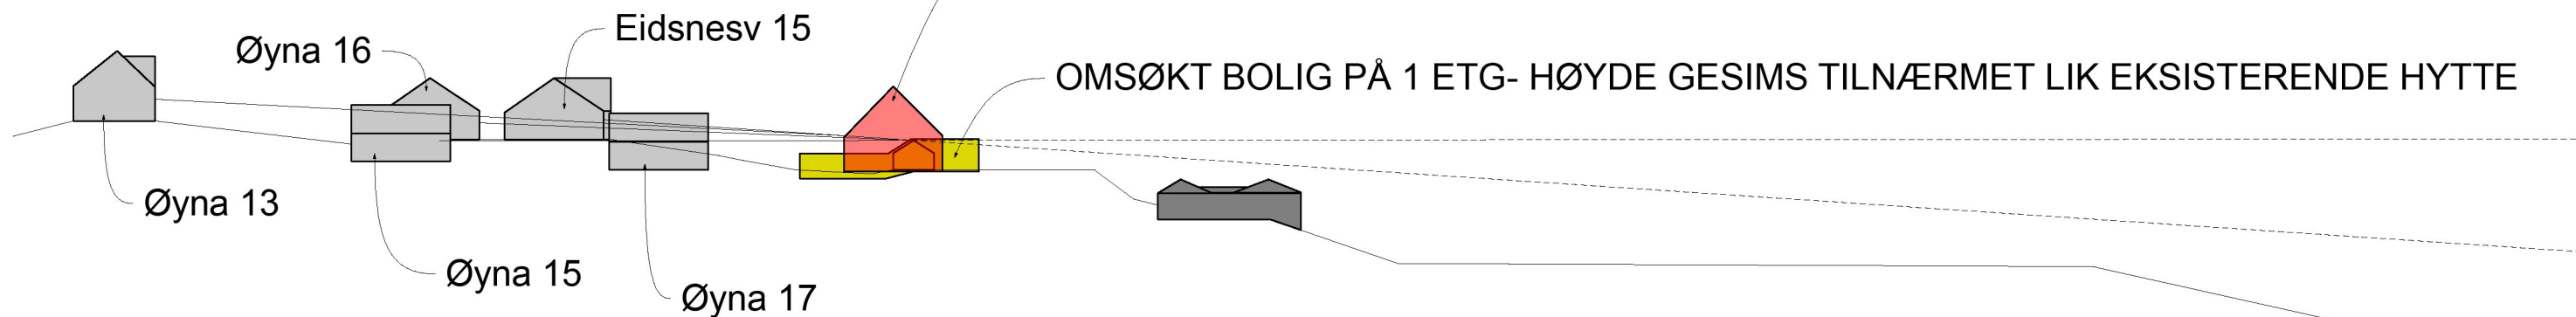

illustrasjon redegj
1:750



illustrasjon redegj
1:750

Prosjekt
Tilbygg Eikangervåg

Tiltakshaver/ Eiendom
Bjørn Nøstdal Jespersen og Anne Grethe Eikanger
Gnr 212 Bnr 56 Lindås

Fase
Rammesøknad

Korrigert dato: Tegnet dato: 29.04.2013
Tegner: AB
Kontr: VH
Tegningsnr.: E-09

Tegning
ILLUSTRASJON SOM VISER REDUSERT UTSYN FOR NABOER HVIS HYTTE RIVES OG ERSTATTES AV NYBYGG PÅ 1 ETG OG LOFT

Prosjektnr.: 1228
Målestokk: 1:750

EN TIL EN
ARKIT
EKTER