



*Fasade mot nord*

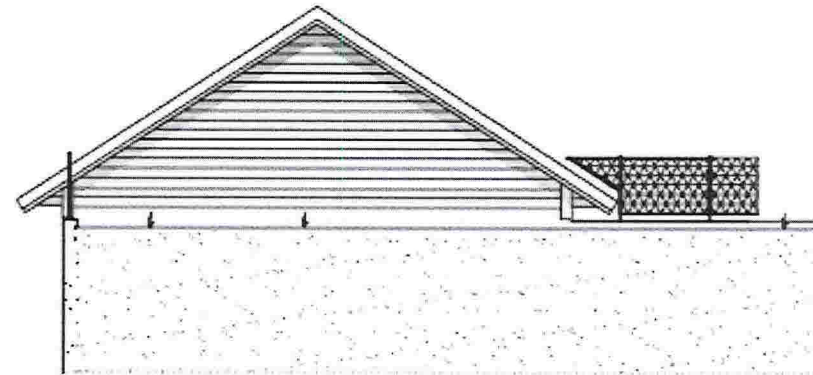

*Fasade mot vest*

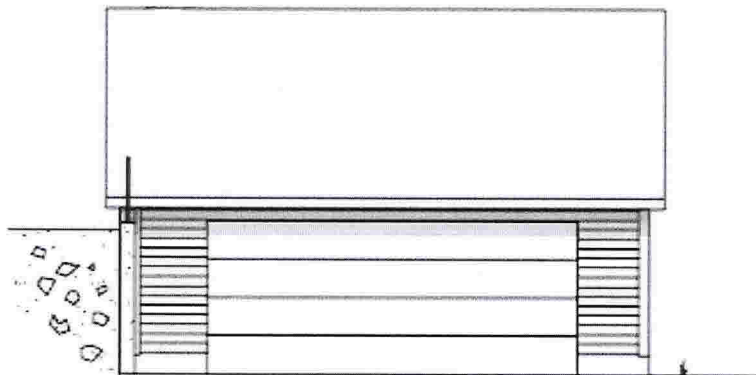

*Fasade mot sør*




*Fasade mot øst*


Sak: Garasje		Tegn: Anmeldelsestegning	
Tiltakshaver: Odd Helge Romarheim		Målestokk: 1:100	Dato: 26.01.15
Byggeplass: Naustdalslia 12		Kommune: Lindås	GNR: 196 BNR: 154

# Plan- og snittegning

Vedlegg E-2

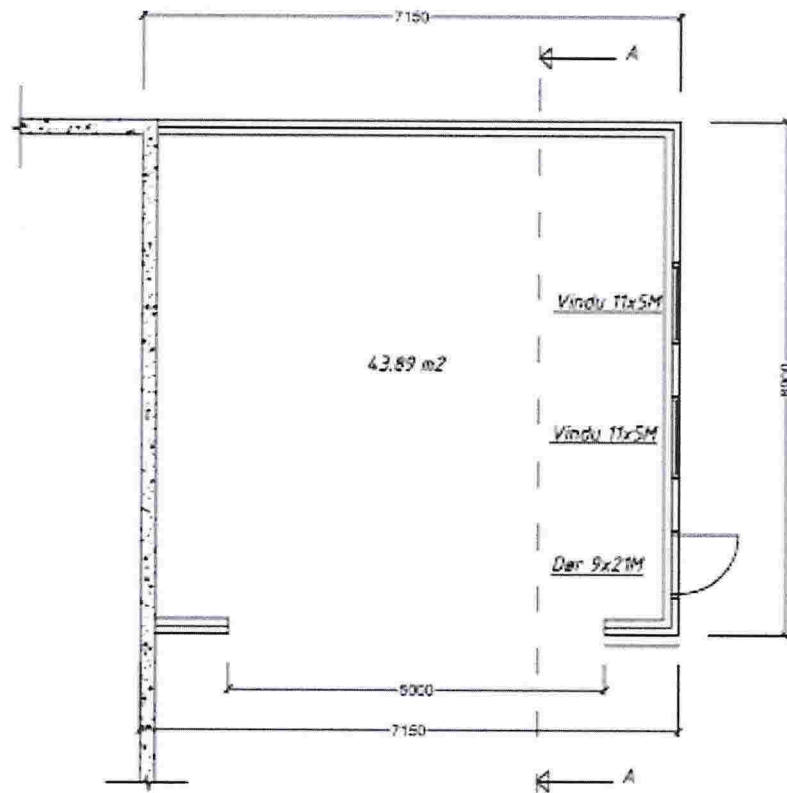

Plan garasje

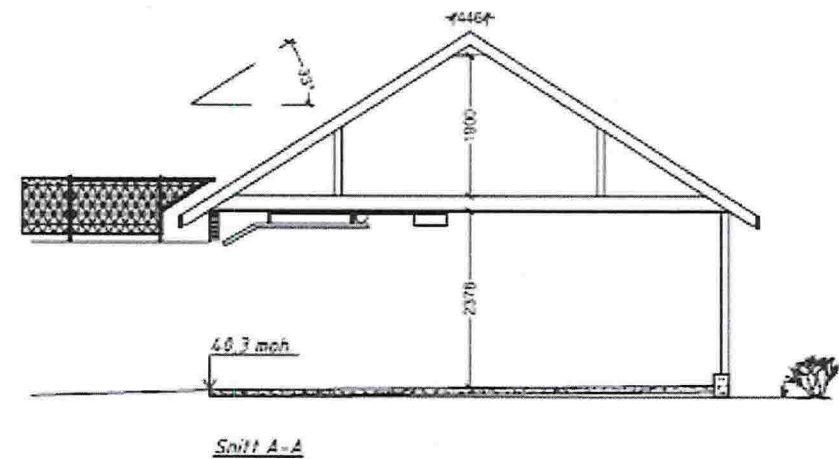


Sak: Garasje		Tegn: Anmeldelsestegning	
Tiltakshaver: Odd Helge Romarheim		Målestokk: 1:100	Dato: 26.01.2015
Byggeplass: Naustdalslia 12		Kommune: Lindås	GNR: 196 BNR: 154

# Illustrasjon

## Før oppføring

Gnr. 196 / Bnr. 154

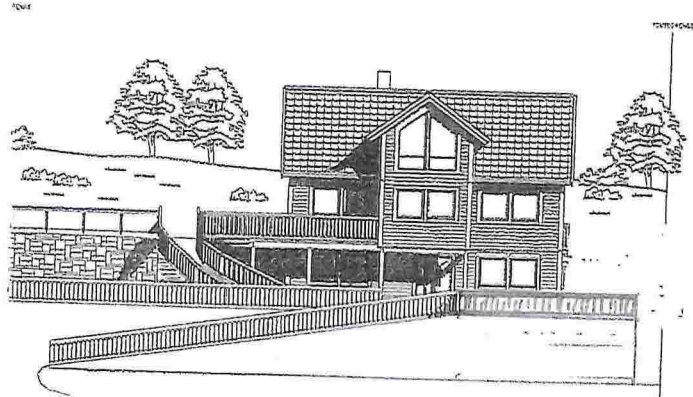

# Vedlegg Q-1

## Etter oppføring

Gnr. 196 / Bnr. 154

