
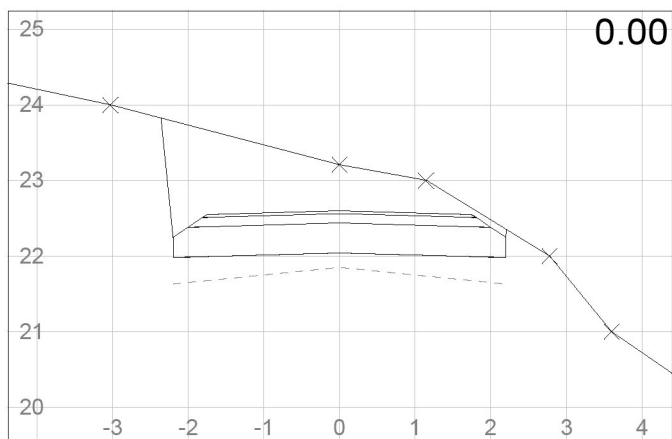
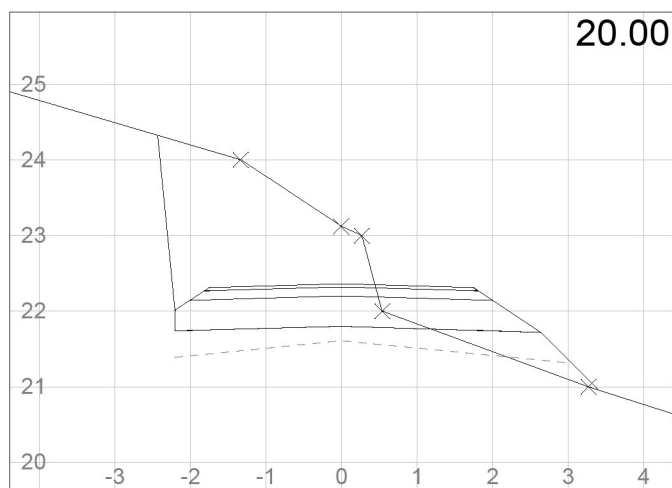
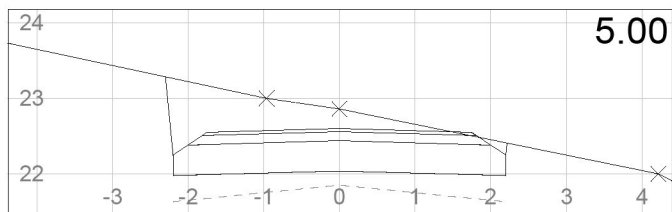
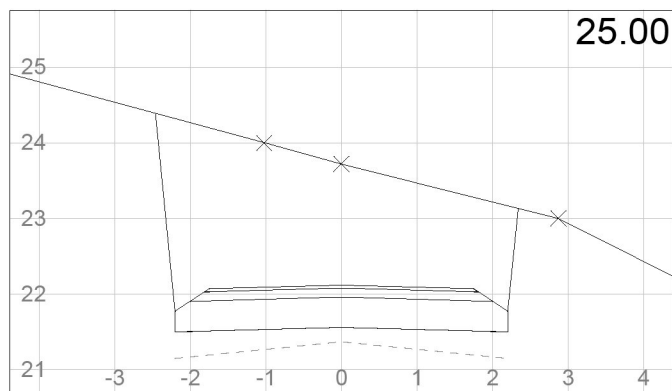
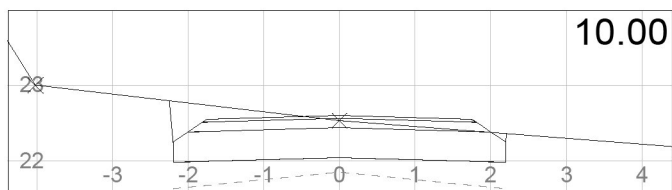
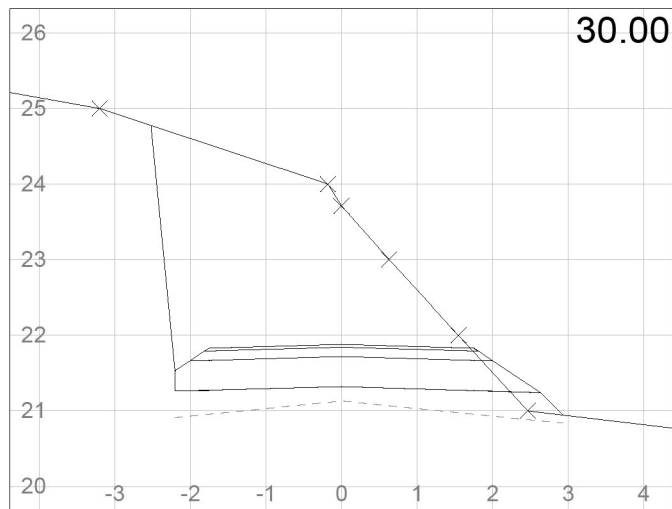


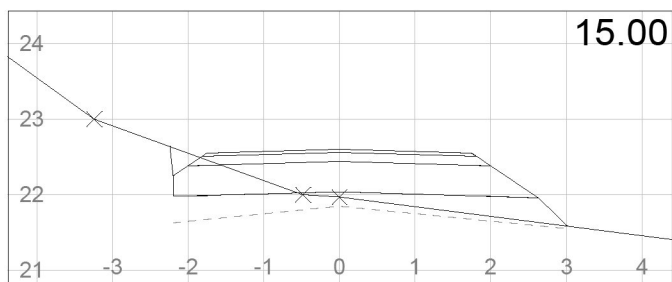

Veg 10
Tverrprofiler

Medaas Oppmåling

Litlevika 47, 5914 Isdalstø
Tlf: 48287186, E-Post: kjameda@online.no

Tegnet av
km

Sidemannskontr.

Dato
13.01.2015

Prosj.nr.

Tegn.nr.

Saksbehandler

Prosjektansvarlig



Målestokk

1: 100

1: 100

Rev.

1

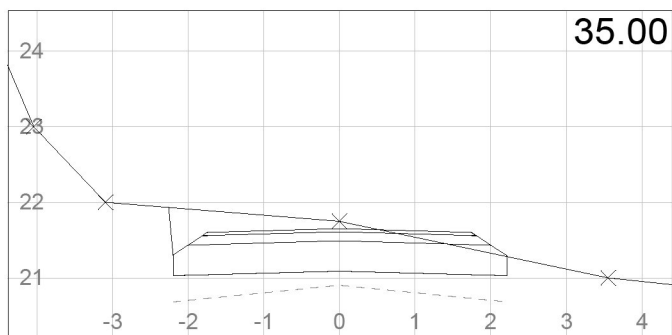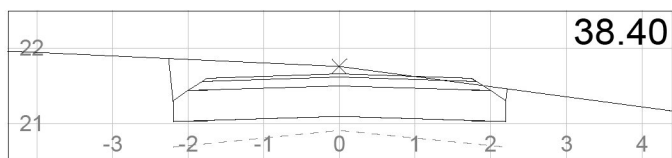

Veg 10
Tverrprofiler

Medaas Oppmåling

Littlevika 47, 5914 Isdalstø
Tlf: 48287186, E-Post: kjameda@online.no

Tegnet av km	Saksbehandler
Sidemannskontr.	Prosjektansvarlig
Dato 13.01.2015	Målestokk 1: 100 1: 100
Prosj.nr.	
Tegn.nr. 2	Rev.