

(E)

Rev. B. Avstand vidnuer loftTegn: RS Dato: 09.12.14  
 Rev. A. Foldedør Tegn: RS Dato: 09.12.14

**BYGGESØKNADSTEGNINGER**  
**FASADE 2 OG 3**



TILTAKSHAVER:  
 FLØYSAND/MEDAAS

TILTAK:  
 ENEBOLIG

MÅL:

1:100

PROSJEKT  
 DAKARK AS:

1084-14

G.NR: B.NR:  
 137 117

LEVERANDØR:  
 REKNES BYGGJEVARER LL  
 MASFJORDVEGEN 187  
 5986 HOSTELAND

ANSVALIG PROSJEKTERENDE:  
 REKNES BYGGJEVARER LL

DATO:  
 26.11.2014

INT. PROSJEKT:


TEGNER:  
 RS



ORG. NR:  
 915354424

TEGNINGEN MÅ IKKE KOPIERES ELLER BENYTTES VED UTFØRELSE AV ARBEIDER UTEN MEDVIRKNING FRA REKNES BYGGJEVARER LL  
 TEGNINGEN ER IKKE GYLDIG UTEN KVALITETSSIKRINGSSYSTEMET TILREKNES BYGGJEVARER LL

www.mundus.no


ARK:  
 502


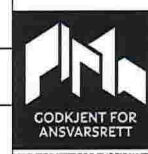


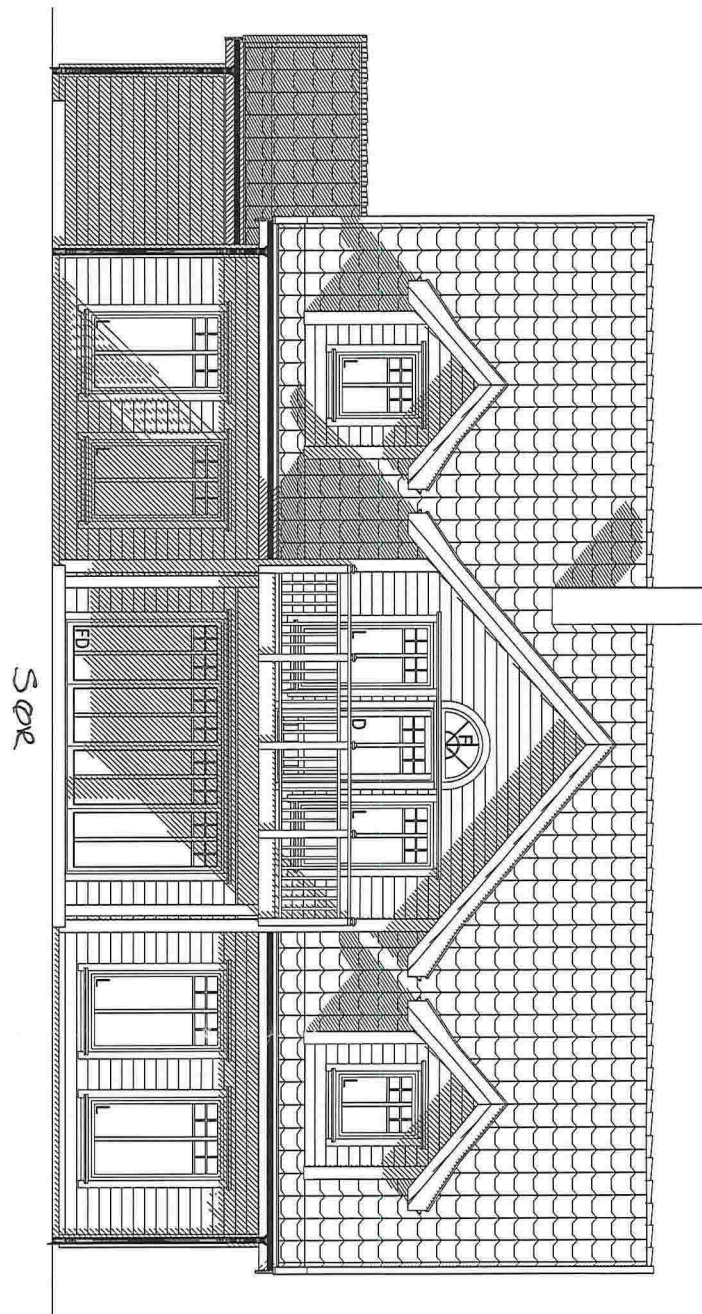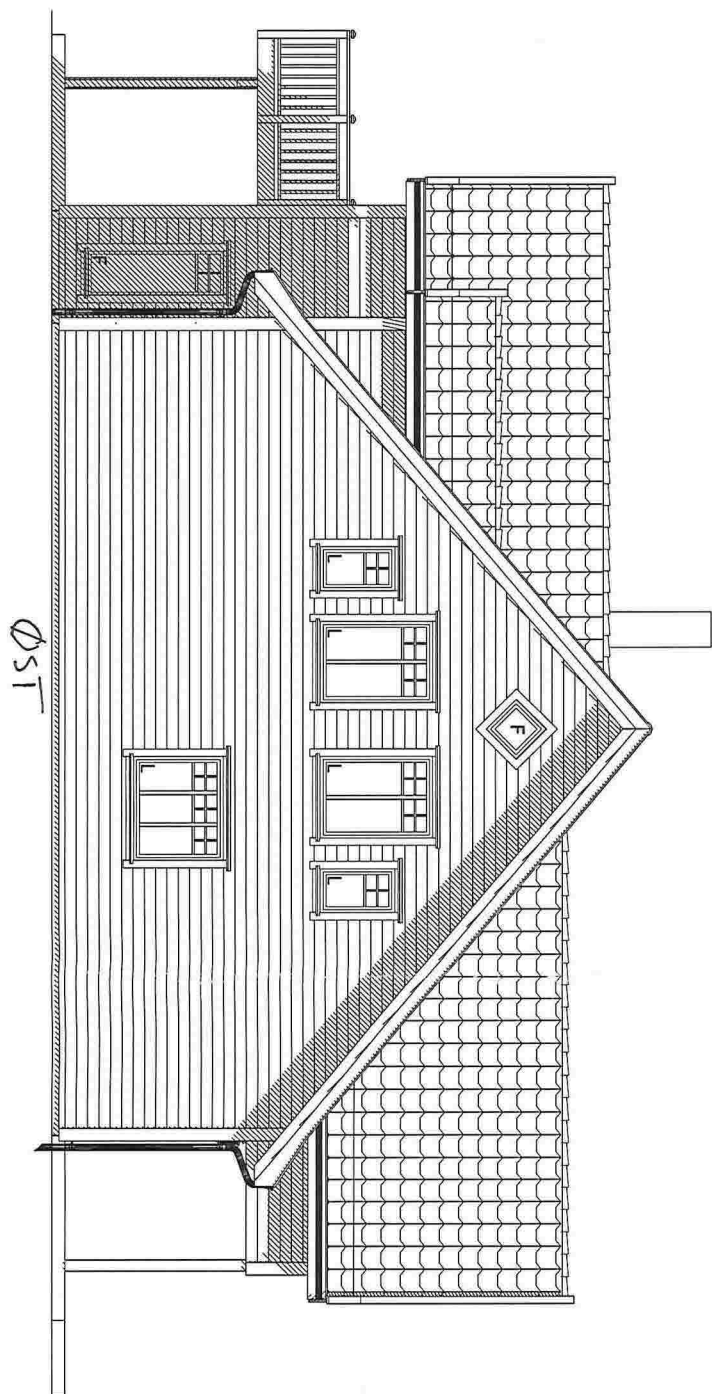

②

Rev: B. Avstand vidnuer loftTegn: RS Dato: 09.12.14  
 Rev: A. Foldedør Tegn: RS Dato: 09.12.14

BYGGESØKNADSTEGNINGER FASADE 1 OG 2			
TILTAKSHAVER: FLØYSAND/MEDAAS	TILTAK: ENEBOLIG	MÅL: 1:100	PROSJEKT DAKARK AS: 1084-14
LEVERANDØR: REKNES BYGGJEVARER LL MASFJORDVEGEN 187 5986 HOSTELAND	ANSVALIG PROSJEKTERENDE: REKNES BYGGJEVARER LL	DATE: 26.11.2014	INT. PROSJEKT: ORG. NR: 915354424
TEGNINGEN MÅ IKKE KOPIERES ELLER BENYTTES VED UTFØRELSE AV ARBEIDER UTEN MEDVIRKNING FRA REKNES BYGGJEVARER LL TEGNINGEN ER IKKE GYLDIG UTEN KVALITETSSIKRINGSSYSTEMET TILREKNES BYGGJEVARER LL		TEGNER: RS	ARK: 501
		www.mundus.no	

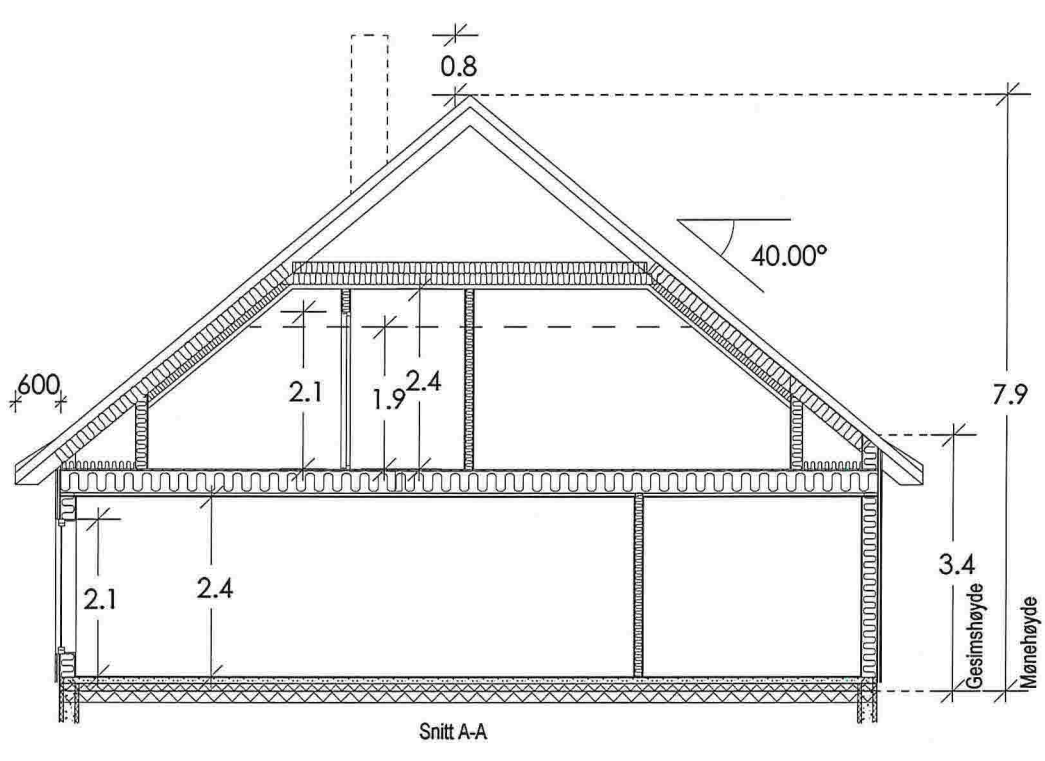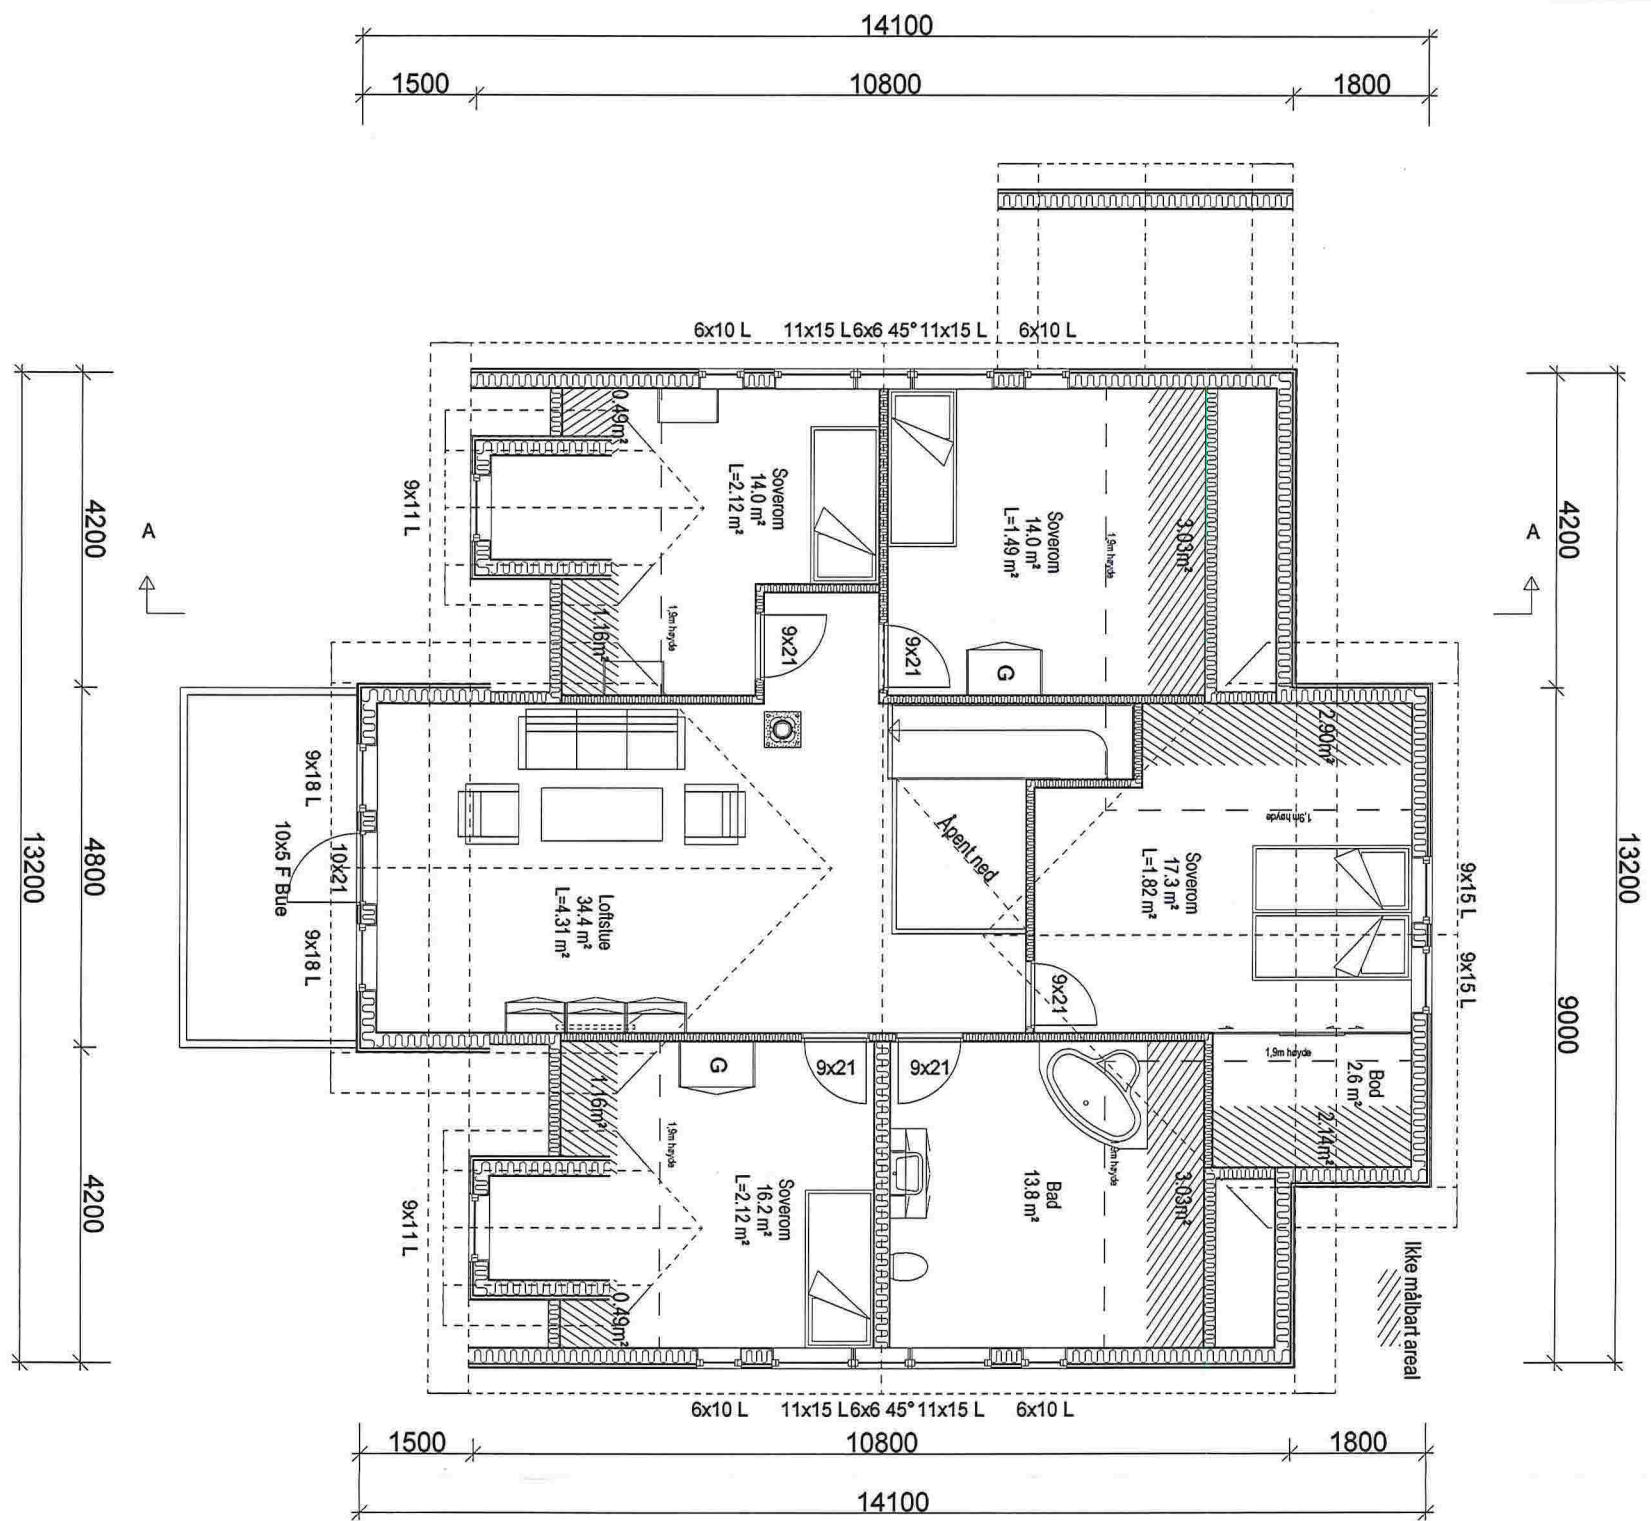

Rev: B. Avstand vidnuer loft Tegn: RS Dato: 09.12.14  
 Rev: A. Foldedør Tegn: RS Dato: 09.12.14

**BYGGESØKNADSTEGNINGER**  
**LOFT OG SNITT**

TILTAKSHAVER:  
 FLØYSAND/MEDAAS

TILTAK:  
 ENEBOLIG

G.NR: B.NR:  
 137 117



MÅL:

1:100

PROSJEKT  
 DAKARK AS:

1084-14

LEVERANDØR:  
 REKNES BYGGJEVARER LL  
 MASFJORDVEGEN 187  
 5986 HOSTELAND

ANSVALLIG PROSJEKTERENDE:  
 REKNES BYGGJEVARER LL

DATE:  
 26.11.2014

INT. PROSJEKT:

TEGNER:  
 RS

ORG. NR:  
 915354424


TEGNINGEN MÅ IKKE KOPIERES ELLER BENYTTES VED UTFØRELSE AV ARBEIDER UTEN MEDVIRKNING FRA REKNES BYGGJEVARER LL  
 TEGNINGEN ER IKKE GYLDIG UTEN KVALITETSSIKRINGSSYSTEMET TILREKNES BYGGJEVARER LL

www.mundus.no

ARK:  
 505




(E)

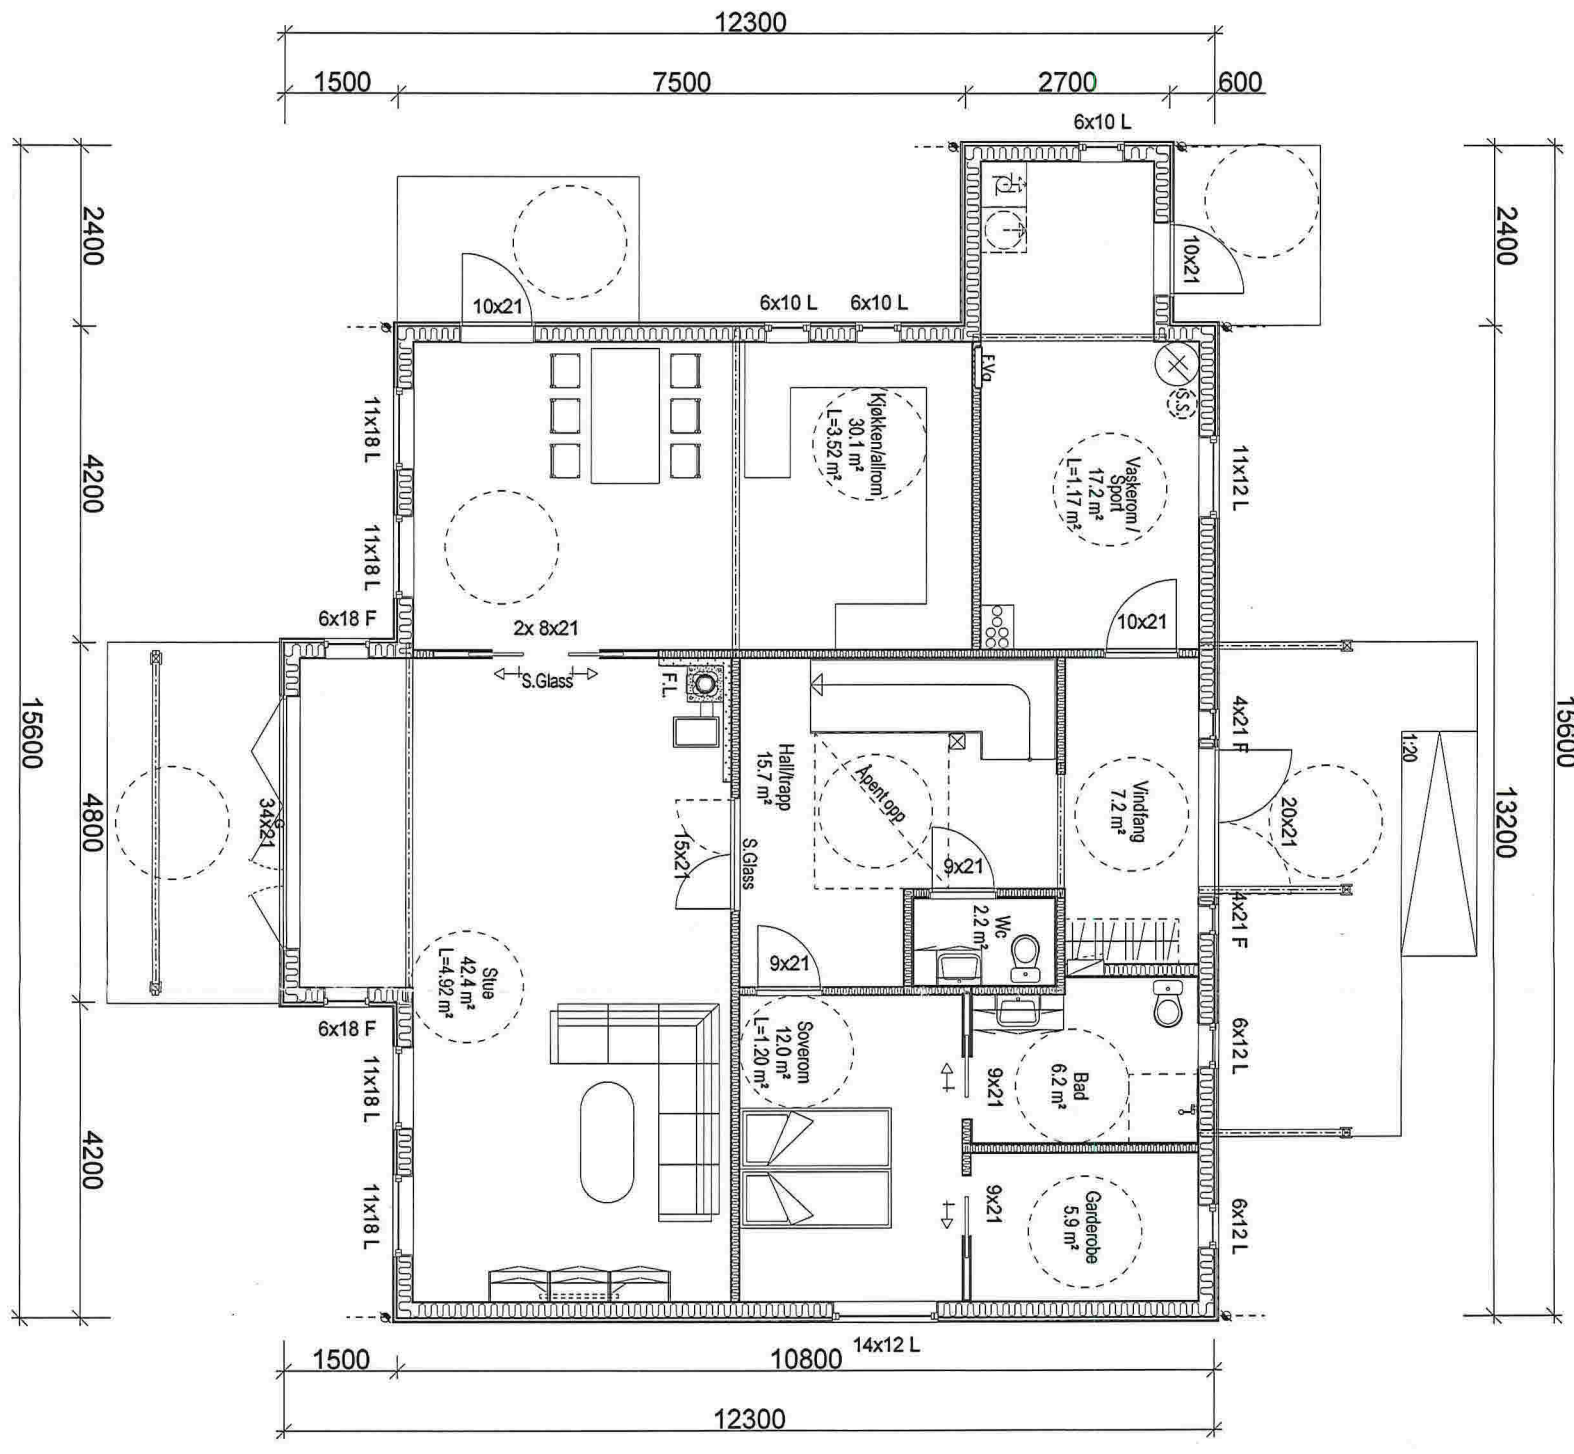

AREALER	Uvendig BRA	17,3 m²
Loft	BTA	BRA
Elasteplan	131,5 m²	124,5 m²
Hovedetasje	159,7 m²	144,7 m²
Underetasje		
Kjeller		
Leilighet 1		
Leilighet 2		
Summer:	291,2 m²	266,5 m²
BYA		178,7 m²

Rev: B. Avstand vidner loft Tegn: RS Dato: 09.12.14  
 Rev: A. Foldedør Tegn: RS Dato: 09.12.14

BYGGESØKNADSTEGNINGER HOVUDETASJE			
TILTAKSHVER: FLØYSAND/MEDAAS	TILTAK: ENEBOLIG	MÅL: 1:100	PROSJEKT DAKARK AS: 1084-14
LEVERANDØR: REKNES BYGGJEVARER LL MASFJORDVEGEN 187 5986 HOSTELAND	ANSVNLIG PROSJEKTERENDE: REKNES BYGGJEVARER LL	DATO: 26.11.2014	INT. PROSJEKT: ORG. NR: 915354424
TEGNINGEN MÅ IKKE KOPIERES ELLER BENYTTES VED UTFØRELSE AV ARBEIDET UTEN MEDVIRKNING FRA REKNES BYGGJEVARER LL TEGNINGEN ER IKKE GYLDIG UTEN KVALITETSSIKRINGSSYSTEMET TILREKNES BYGGJEVARER LL		TEGNER: RS	ARK: 503
		www.mundus.no	

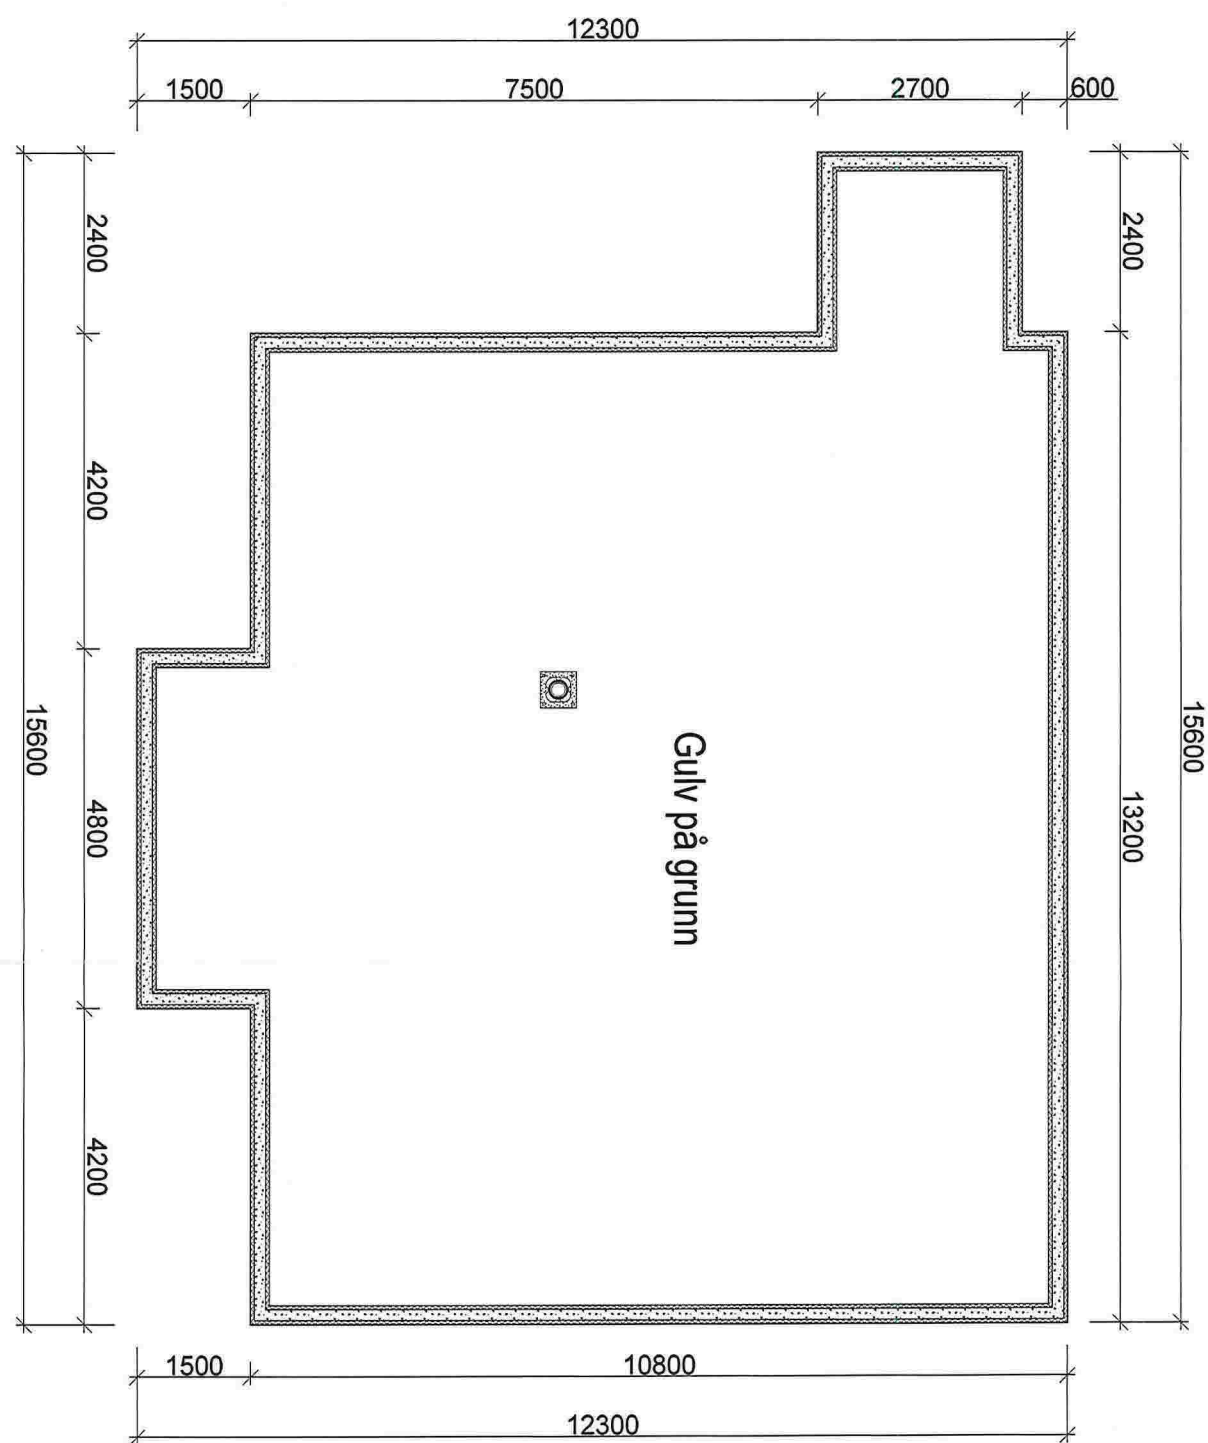

(E)

Rev: B. Avstand vidnuer loft Tegn: RS Dato: 09.12.14  
 Rev: A. Foldedør Tegn: RS Dato: 09.12.14

BYGGESØKNADSTEGNINGER FUNDAMENT			
TILTAKSHAVER: FLØYSAND/MEDAAS	TILTAK: ENEBOLIG  G.NR: B.NR: 137 117	MÅL:  1:100	PROSJEKT DAKARK AS: 1084-14
LEVERANDØR: REKNES BYGGJEVARER LL MASFJORDVEGEN 187 5986 HOSTELAND	ANSVALIG PROSJEKTERENDE: REKNES BYGGJEVARER LL	DATO: 26.11.2014	INT. PROSJEKT:  ORG. NR: 915354424
TEGNINGEN MÅ IKKE KOPIERES ELLER BENYTTES VED UTFØRELSE AV ARBEIDER UTEN MEDVIRKNING FRA REKNES BYGGJEVARER LL TEGNINGEN ER IKKE GYLDIG UTEN KVALITETSSIKRINGSSYSTEMET TILREKNES BYGGJEVARER LL		www.mundus.no	ARK: 504

