

Vedlegg nr.
C - 1**Opplysninger gitt i nabovarsel** sendes kommunen sammen med søknaden

(Gjenpart av nabovarsel)

plan- og bygningsloven av 27. juni 2008 nr. 71 § 21-3

Tiltak på eiendommen:						
Gnr.	Bnr.	Festenr.	Seksjonsnr.	Eiendommens adresse	Postnr.	Poststed
56	82				5956	HUNDVIN
Eier/fester				Kommune		
				LINDÅS KOMMUNE		

Det varsles herved om						
<input type="checkbox"/> Nybygg	<input checked="" type="checkbox"/> Anlegg	<input type="checkbox"/> Endring av fasade	<input type="checkbox"/> Riving			
<input type="checkbox"/> Påbygg/tilbygg	<input type="checkbox"/> Skilt/reklame	<input type="checkbox"/> Innhegning mot veg	<input type="checkbox"/> Bruksendring			
<input type="checkbox"/> Midlertidig bygning, konstruksjon eller anlegg	<input type="checkbox"/> Antennesystem	<input type="checkbox"/> Oppretting/ending av matrikkelenhet (eiendomsdeling) eller bortfeste	<input type="checkbox"/> Annet			
Dispensasjon etter plan- og bygningsloven kapittel 19						
<input checked="" type="checkbox"/> Plan- og bygningsloven med forskrifter	<input type="checkbox"/> Kommunale vedtekter	<input type="checkbox"/> Arealplaner	<input type="checkbox"/> Vegloven	Vedlegg nr. B -		

Arealdisponering		
Sett kryss for gjeldende plan		
<input type="checkbox"/> Arealdel av kommuneplan	<input type="checkbox"/> Reguleringsplan	<input type="checkbox"/> Bebyggelsesplan
Navn på plan		

Beskriv nærmere hva nabovarslet gjelder
BYGGING AV TILKOMSTVEG FOR "FIREHJULS MOTORSYKKEL - "ATV"
Vedlegg nr. Q -

Spørsmål vedrørende nabovarsel rettes til			
Foretak/tiltakhaver			
SVEIN-ERIK MALKENES			
Kontaktperson, navn	E-post	Telefon	Mobil
ATLE ANDREAS BOLAN	abolan@online.no		900 700 43
Søknaden kan ses på hjemmeside: (ikke obligatorisk)			

Merknader sendes til	
Eventuelle merknader skal være mottatt innen 2 uker etter at dette varsel er sendt. Ansvarlig søker/tiltakhaver skal sammen med søknad sende innkomne merknader og redegjøre for ev. endringer.	
Navn	Postadresse
ABO HAGE OG MINIGRAVERSERVIE AS	KOLÅSHØYEN 4
Postnr. Poststed	E-post
5135 FLAKTVEIT	abolan@online.no

Følgende vedlegg er sendt med nabovarselet			
Beskrivelse av vedlegg	Gruppe	Nr. fra - til	Ikke relevant
Dispensasjonssøknad/vedtak	B	1 - 2	<input type="checkbox"/>
Situasjonsplan	D	1 - 1	<input type="checkbox"/>
Tegninger snitt, fasade	E	-	<input checked="" type="checkbox"/>
Andre vedlegg	Q	-	<input checked="" type="checkbox"/>

Underskrift		
Tilsvarende opplysninger med vedlegg er sendt i nabovarsel til berørte naboer og gjenboere. Mottagere av nabovarsel fremgår av kvittering for nabovarsel.		
Sted	Dato	Underskrift ansvarlig søker eller tiltakhaver
FLAKTVEIT	09.02.2015	<i>Atle Boland</i>
		Gjentas med blokkbokstaver
		ATLE ANDREAS BOLAND

B-1

SØKNAD OM DISPENSASJON

Gnr. 56 , Bnr. 82

Hundvin i Lindås kommune

I henhold til Lov om planlegging og Byggesaksbehandling av 27.juni 2008, Ajourført med endringer, senest ved lov av 08.mai 2009, nr. 27, delvis trådt i kraft 01.juli 2009, søkes det herved om fritak i h.t. § 1 – 8 , for å kunne oppføre en tilkomstveg innenfor 100-meters beltet fra strandlinjen.

Eiendommen har i dag KUN en lite smal sti opp til hytten. og for personer med nedsatt funksjonalitet er tilkomst nesten umulig i dag. En firehjuls motorsykkel, kallet «ATV», med en liten tilhenger, vil kunne avhjelpe alle problemer - og da må det anlegges en gangveg på ca. 1,5 m. bredde. Stigningen vil ingen steder være 1:7.

Flaktveit , 09.02. 2015


.....

for ABO Hage- og Minigraver AS

Atle Andreas Boland

B-2

SØKNAD OM DISPENSASJON

Gnr. 56 , Bnr. 82

Hundvin i Lindås kommune

I h.t. Lov om planlegging og byggesaksbehandling
av 27.juni 2008 nr. 71. Ajourført med endringer senest
ved lov 08.mai 2009 nr. 27, delvis trådt i kraft 01.juliu 2009,
søkes det herved om dispensasjon fra § 20-4, 1.ledd nr. 1
om å bli fritatt i fra kravet om utarbeidelse av reguleringsplan.

Eiendommen har i dag en lang , ikke kjørbar veg-/sti

– frem til eiendommen , en lengde på ca. 100 m.

For å lette tilkomsten vår , frå parkeringsplassen,


og frem til hytten , vil det være mulig å bruke en

firehjulsdrevet motorsykkel , type benevnt : ATV.


Det er i dag en vanskelig – og bratt sti opp til hytten,
og vi ønsker derfor å få utbedret vegen/stien helt opp til hytten,

slik at den blir kjørbar for ATV-kjøretøy.

Rådal , 26.07 2015

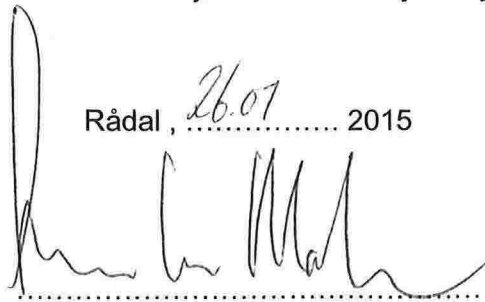

Svein-Erik Malkenes

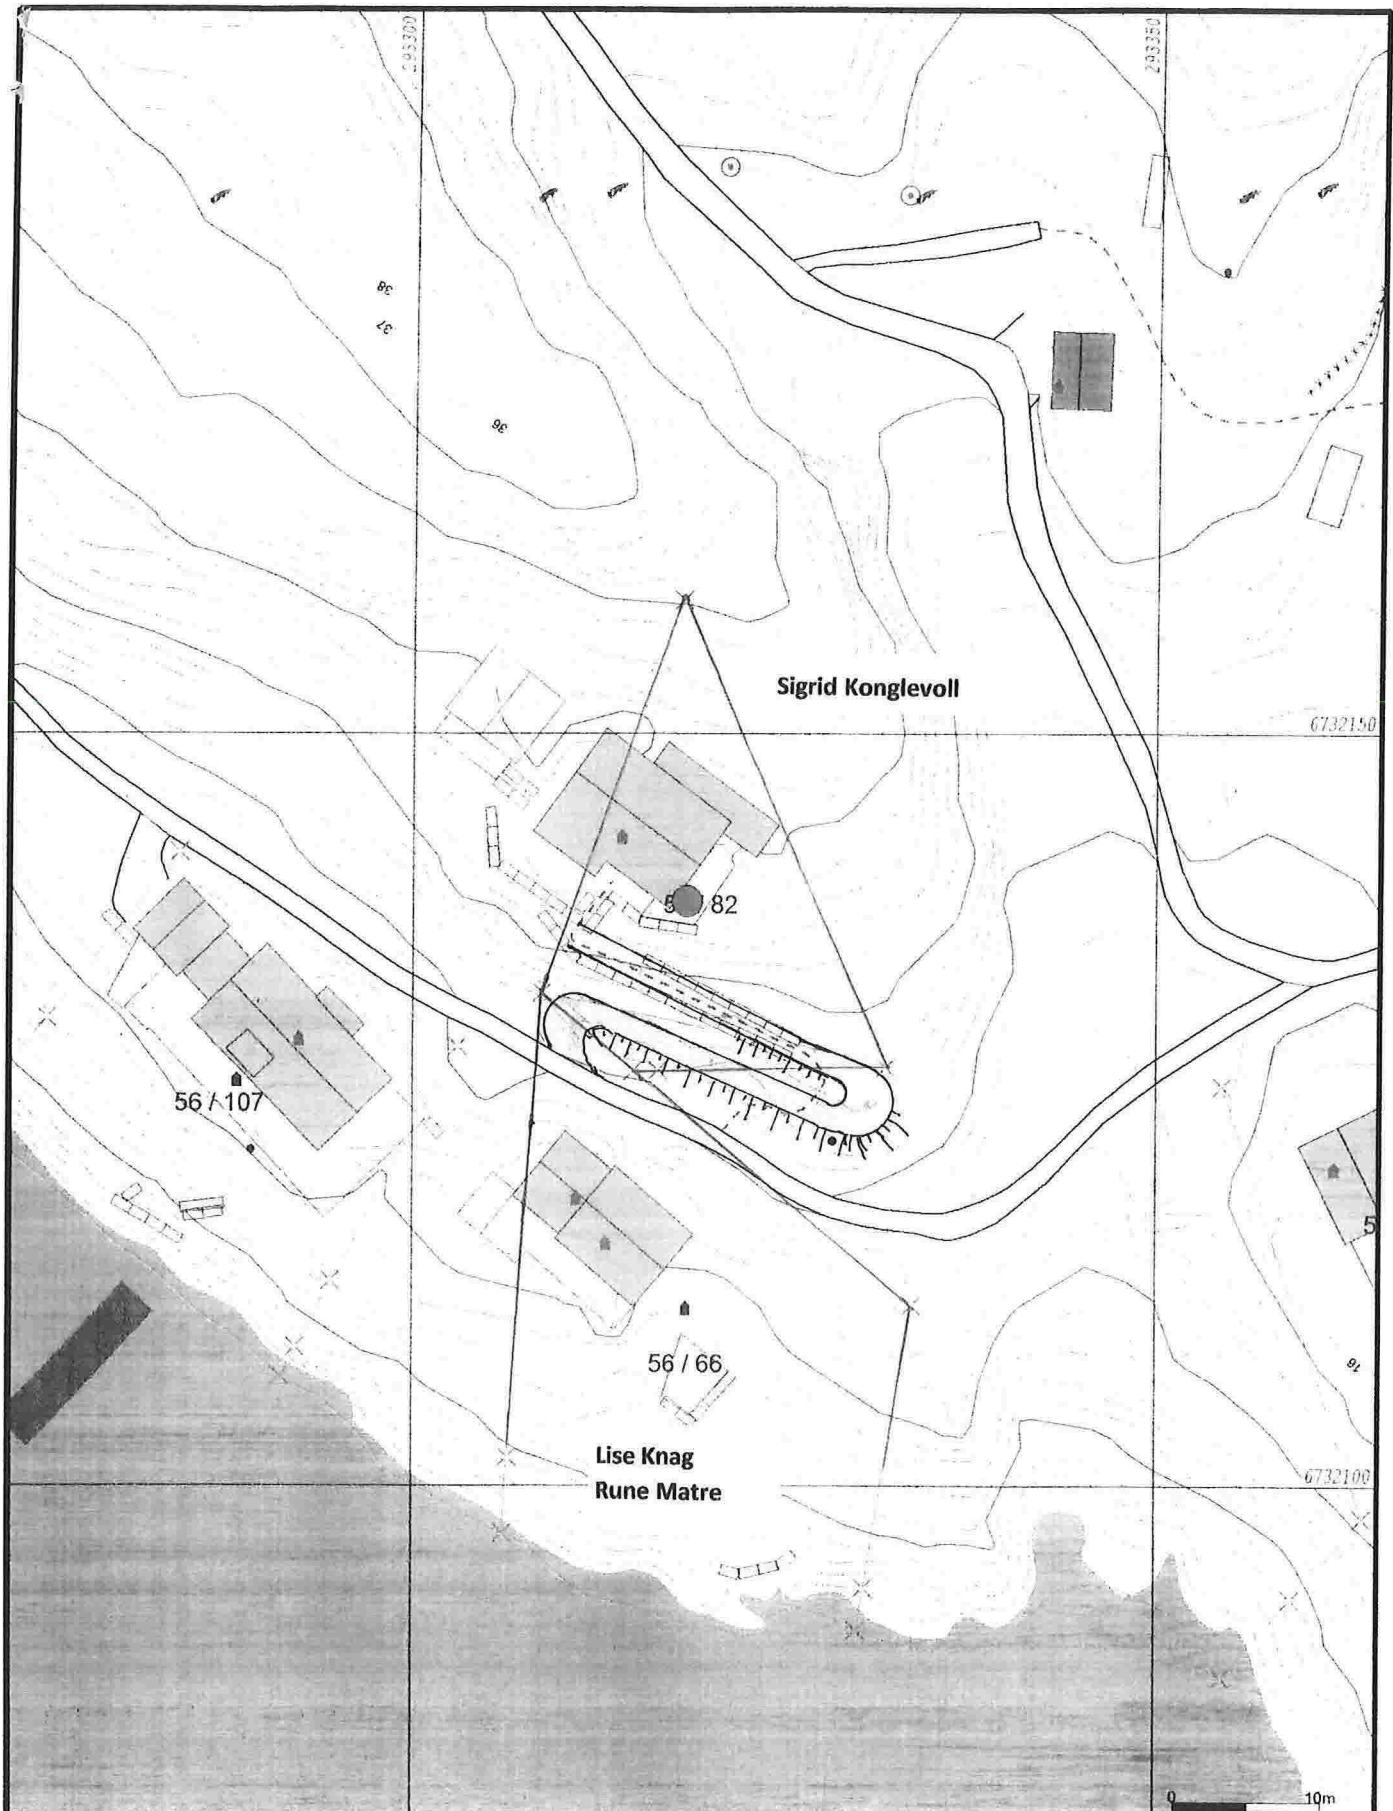

Målte Grenser	Storre bustader
Registrerte Grenser	Hytte feriehuis
Udefinert grenser	Garasje/uthus
Terrengmålte grense	Industri/lager
Konstruert grensepunkt	Andre bygg
Bolig	
Bustad til leilighet	
Våringshus	



Lindås kommune
Geodata avdeling

2015.01.19

Gnr 56 bnr 82




Beliggenhet og høyder må oppfattes som orienterende.

2015-01-19
1:500



Naboliste for 56 / 82

Komm.	Matrikelnr	Rolle	Status	Eier	Bruksenhet	Adresse	Andel
1263	56 / 10	H		KONGLEVOLL SIGRID	H0203	ÅSANE SENTER 7 5116 ULSET	1 / 1
1263	56 / 66	H		KNAG LISE		STEINTRÆLIA 22 5238 RÅDAL	1 / 2
		H		MATRE RUNE		STEINTRÆLIA 22 5238 RÅDAL	1 / 2

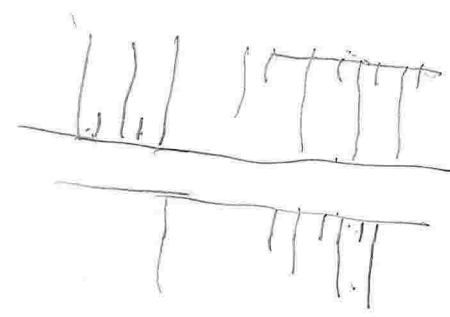

C-3

Vedlegg C-3 Side 1 av 1



Kvittering for nabovarsel sendes kommunen sammen med søknaden

Nabovarsel kan enten sendes som rekommandert sending eller overleveres personlig mot kvittering. Ved personlig overlevering vil signatur gjelde som bekreftelse på at varslet er mottatt. Det kan også signeres på at man gir samtykke til tiltaket.

Table with columns: Eiendom/byggested, Gnr., Bnr., Festenr., Seksjonsnr., Bygningsnr., Bolignr., Kommune, Adresse, Postnr., Poststed. Includes Lindås Kommune and Hundvin.

Følgende naboer har mottatt eller fått rek. sending av vedlagte nabovarsel med tilhørende vedlegg:

Table for neighbor Sigrid Konglevoll. Includes fields for Gnr., Bnr., Festenr., Seksjonsnr., Eiernes navn, Adresse, Postnr., Poststed, and signature/acknowledgment.

Table for neighbor Lise Knag. Includes fields for Gnr., Bnr., Festenr., Seksjonsnr., Eiernes navn, Adresse, Postnr., Poststed, and signature/acknowledgment.

Table for neighbor Rune Matre. Includes fields for Gnr., Bnr., Festenr., Seksjonsnr., Eiernes navn, Adresse, Postnr., Poststed, and signature/acknowledgment.

Table for neighbor (empty). Includes fields for Gnr., Bnr., Festenr., Seksjonsnr., Eiernes navn, Adresse, Postnr., Poststed, and signature/acknowledgment.

Table for neighbor (empty). Includes fields for Gnr., Bnr., Festenr., Seksjonsnr., Eiernes navn, Adresse, Postnr., Poststed, and signature/acknowledgment.

Det er per dags dato innlevert rekommandert sending til ovennevnte adressater. Samlet antall sendinger: 3 Sign.