

**SØKNAD OM AVKØYRSLE FRÅ KOMMUNEVEG**

Arbeida på eigedomen kan ikkje settast i gang før løyve frå kommunen er gjeve.

Tiltakshavar FORBUND UTVIK. SELSKAP AS	Tlf. 901 10 029
Ansvarleg søkjar/utførande ING. TAULE AS	Tlf. 908 66 010
Byggeplassadresse LØBEVEGEN	Gnr./bnr 172 / 197
Vegstrekning	Stad SEIM
Tiltaket ligg i område med reguleringsplan      Nei <input checked="" type="checkbox"/> (Søknaden vert handsama hjå Teknisk drift). Ja <input type="checkbox"/> Namn på planen: ..... (Søknaden vert handsama hjå Byggesak).	

**Søknad om avkøyrslø**

<input type="checkbox"/> Ny avkøyrslø	<input checked="" type="checkbox"/> Bustadeiningar antall... / ....stk
<input checked="" type="checkbox"/> Utvida bruk av eksisterande avkøyrslø	<input type="checkbox"/> Hytte antall                      stk
<input type="checkbox"/> Flytting av eksisterande avkøyrslø	<input type="checkbox"/> Industri/Næring
<input type="checkbox"/> Stenging	<input type="checkbox"/> Driftsavkøyrslø
<input type="checkbox"/> Anna føremål.....	<input type="checkbox"/> Andre

**Vedlegg**

- Det vert vist til vedlagt kart/skisse i målestokk 1:500, med påteikna målsett tiltak, som viser avkøyrslø.

**Signatur**

Eg er kjend med at vanlege fristar for handsaming ikkje gjeld før løyve til avkøyring er avklart.

Dato: 24/2-15	Tiltakshavar FORBUND UTVIK. SELSKAP AS ING. TAULE AS Tlf. 908 66 010
------------------	---


**Søknad motteke i Teknisk drift, Dato .....**

- Uttale                       Søknad godkjent                       Søknad avslått

**Merknader/vilkår**

- Sikta ut frå avkøyrslø skal vere slik at busker, tre o.l. ikkje skal vere til hinder for sikta. Terrang eller plantar må ikkje kome høgare enn 0,5m over vegbana.
- Der avkøyrslø er til hinder for overvatn i veggroft, skal det leggst ned min. 200mm drenerør. Røret skal vere køyresterkt og leggst slik at veggroft ikkje vert skada og at grøftvatn får fritt avløp. Støypekantar o.l som kan skade snøryddeutstyr skal ikkje byggast nærare offentleg veg enn 1m.
- Det skal ikkje førast overvatn ut i offentleg veg. På den første meter frå vegkanten skal det vere eit fall frå offentleg veg på 3cm.
- Vedlikehald av drenerør og frisktfelt skal til eikvar tid haldast vedlike av tiltakshavar.
- Svingradius frå avkøyrslø skal i vegkant være min. 3,5m, på begge sider av avkøyrslø.
- Avkøyrslø skal verte plassert som vist i søknaden
- Avkøyrslø skal verte plassert som vist i detaljskisse på baksida av dette arket.
- Det skal være mogeleg å snu på eigen grunn.
- 

Ansvarleg for drift av kommunale vegar      Dato..... sign. ....

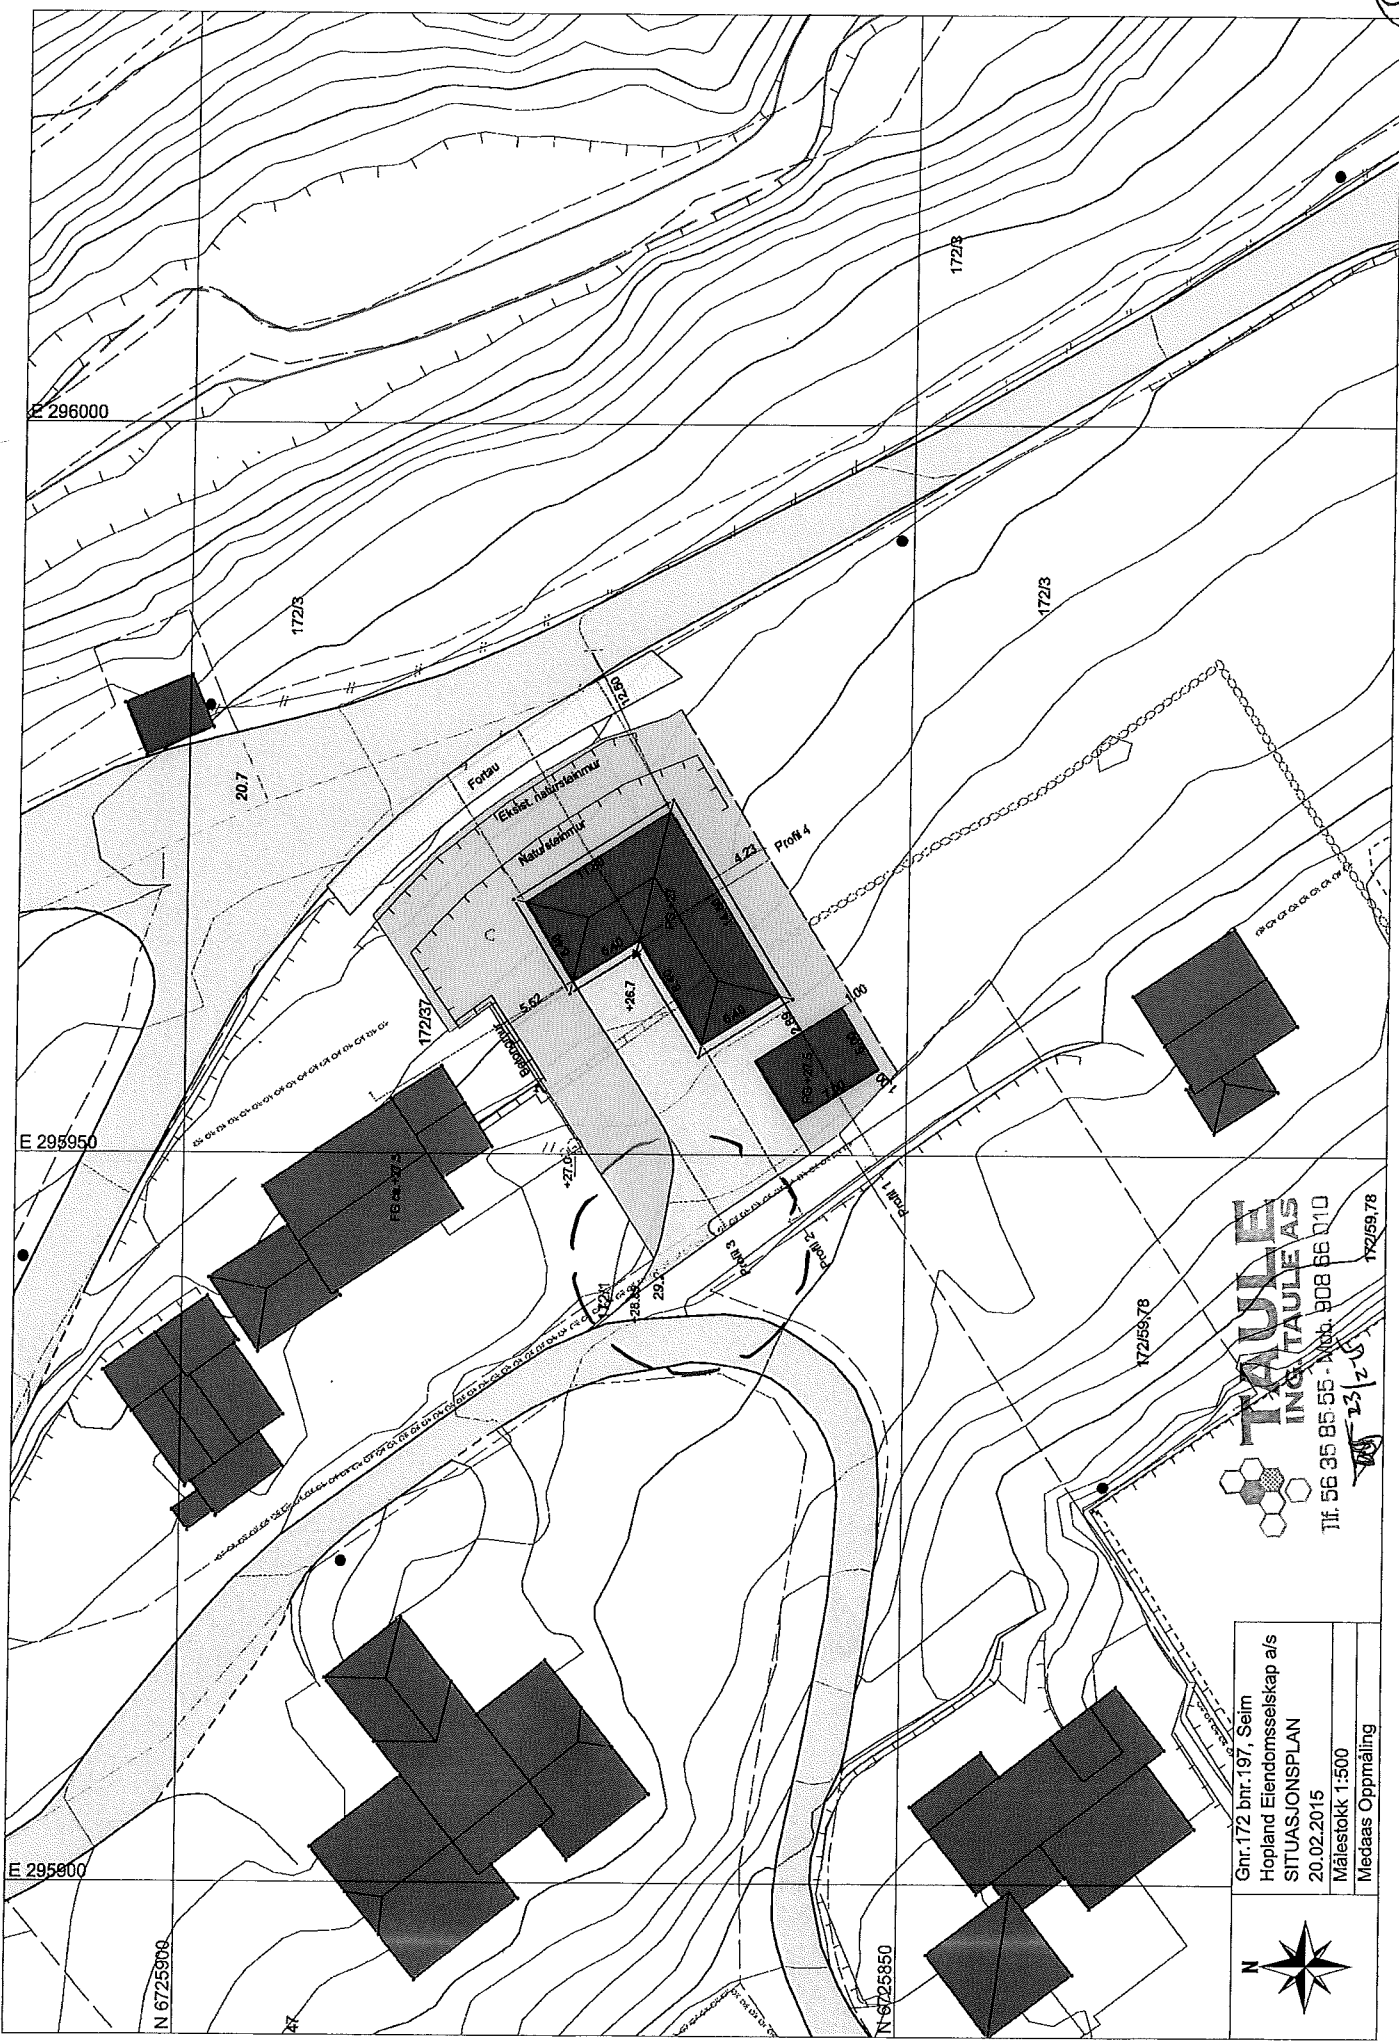

**TAUJLE**  
**ING. TAUJLEAS**  
 Tlf. 56 35 85 55 - Móh. 908 66 010  
 13/2-5

Gnr. 172 bnr. 197, Seim  
 Hopland Eignisselskap a/s  
 SITUASJONSPLAN  
 20.02.2015  
 Målestokk 1:500  
 Medaas Oppmåling



**Fullmakt**

Ing.Taule AS – organisasjonsnummer 988 103 381 – gis herved fullmakt til å signere for undertegnede på søknad om tillatelse til tiltak på gårds- og bruksnummer 172/197 på Seim i Lindås kommune.

Sted, dato

Grardal 23 Jan 2014

Ingvar Bogetveit

Ingvar Bogetveit



Organisasjonsnummer: 913 674 545

Organisasjonsform: Aksjeselskap

Stiftelsesdato: 07.03.2014

Registrert i  
Foretaksregisteret: 30.05.2014

Foretaksnavn: HOPLAND UTVIKLINGSSELSKAP AS

Forretningsadresse: Lurevegen 158  
5912 SEIM

Kommune: 1263 LINDÅS

Land: Norge

Postadresse: Gravdalsgata 27  
8372 GRAVDAL

Aksjekapital NOK: 160 000,00

Daglig leder/  
adm.direktør: Frøydis Tousgaard Rist Bogetveit

Styre:  
Styrets leder: Ingvar Boy Rist Bogetveit  
Gravdalsgata 27  
8372 GRAVDAL

Nestleder: Frøydis Tousgaard Rist Bogetveit

Signatur: Styrets medlemmer hver for seg.

Revisjon av  
årsregnskap: Foretakets årsregnskap skal ikke  
revideres.

Vedtektsfestet formål: Kjøp, salg, utleie av eiendom. Også  
seksjonering og fradeling av  
boliger, leiligheter og tomter.