

Morgendagen er her | [bkk.no](http://bkk.no)

Lindås kommune  
Plan- og miljøutvalet  
Kvernhusmyrane 20  
5914 Isdalstø

LINDÅS KOMMUNE	
Klæberring	
24. 02. 2015	
Art. saknr. 15/155	Likensnr.
Betegn.	Tilgangskode

Deres ref.: 15/155 – 156/1924  
Vår ref.: 11508424

Dato: 19.02.158

## Merknader til høring mindre endring av reguleringsplan for Knarvik Terrasse

BKK Nett viser til mottatte høring datert 29.01.2015.

### Hensyn til høyspent distribusjonsnett – kabler

BKK Nett AS har flere 22 kV kabelanlegg innenfor planområdet. Disse høyspenningsanleggene inngår i distribusjonsnettet for elektrisk energi, og er nødvendige komponenter i den lokale strømforsyningen.

Nevnte anlegg er bygget i medhold av områdekonsesjon, jf. energiloven § 3-2. Omlegging av disse anleggene fordrer ikke søknad om endring av konsesjon, men en del hensyn må likevel ivaretas.

Dersom planen skal forutsette omlegging av eksisterende høyspenningsanlegg, må det settes av plass til nye traseer for nye kabler. Dersom det vil være behov for nye 22 kV nettstasjoner i forbindelse med forsyning av nye utfak, må det settes av areal til ny nettstasjon.

Vi gjør videre oppmerksom på at det som hovedregel er den som ønsker å få et høyspenningsanlegg omlagt eller flyttet, som selv må bære kostnadene med dette. BKK Nett vil måtte kreve full kostnadsdekning. Vi viser til vedlagt kartskisse som viser eksisterende nettanlegg i planområdet.

### Kontaktinformasjon

Dersom planlegger/ tiltakshaver/ kommunen ønsker flere opplysninger om eksisterende distribusjonsanlegg/ behov for nye anlegg, kan det tas kontakt med BKK Nett ved områdeansvarlig Jon Egil Einestrand på telefon 951 63 868 eller e-post [jee@bkk.no](mailto:jee@bkk.no).


Det er viktig at eventuelle behov for forsterkninger, endringer eller omlegginger av elektriske installasjoner blir tilkjennegitt på et tidlig tidspunkt.

Vennlig hilsen  
BKK NETT AS

*Jan Arne Salhus*  
Jan Arne Salhus  
spesialrådgiver

*Jon E. Einestrand*  
Jon Egil Einestrand  
områdeansvarlig

Vedlegg kartskisse

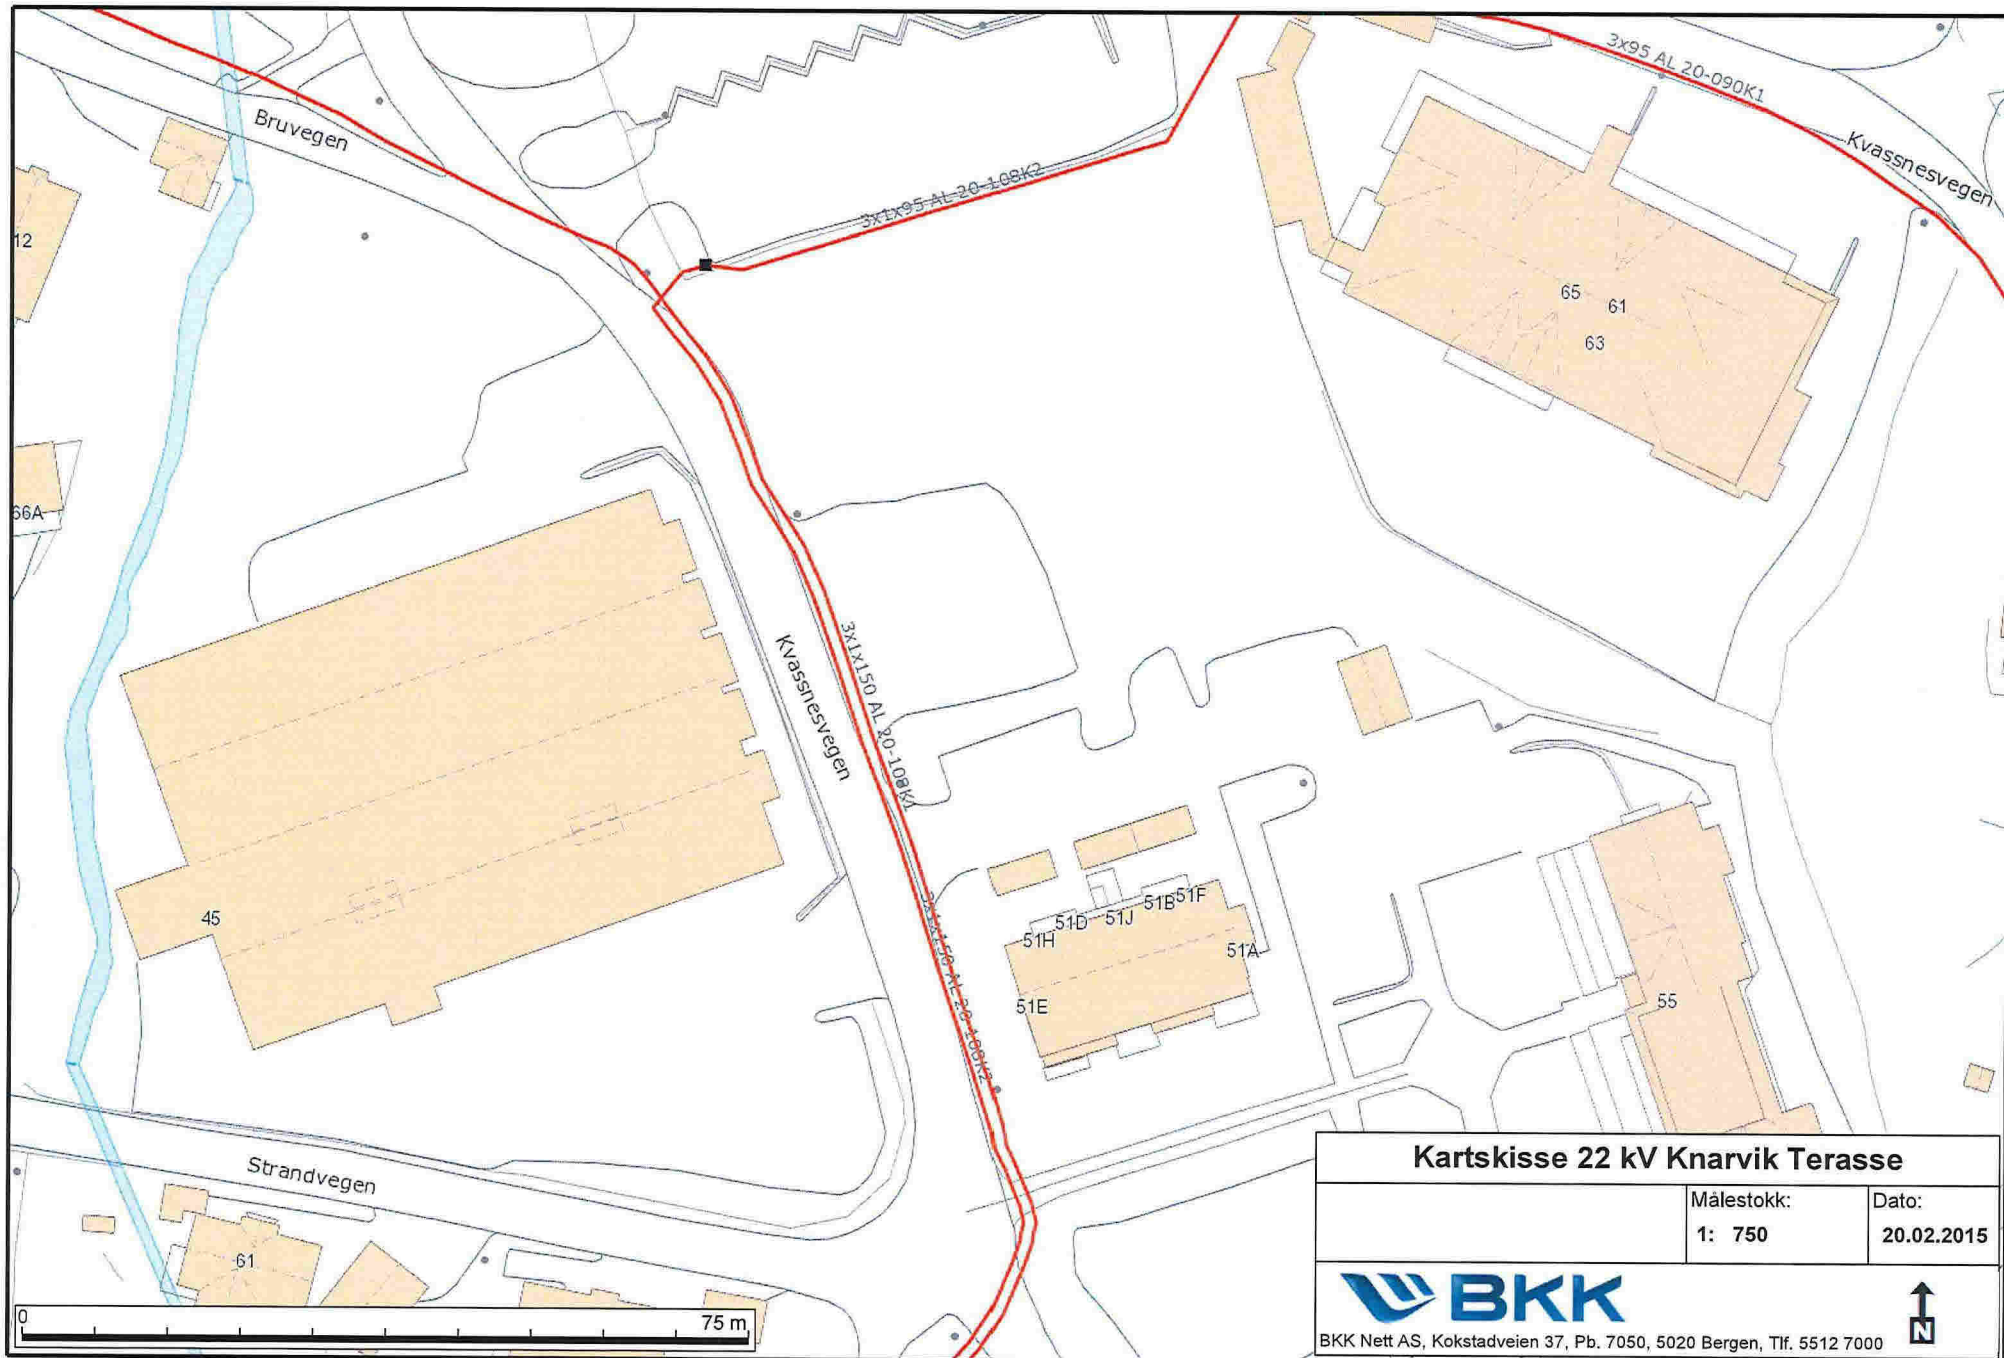

**Kartskisse 22 kV Knarvik Terrasse**

Målestokk:  
1: 750

Dato:  
20.02.2015



BKK Nett AS, Kokstadveien 37, Pb. 7050, 5020 Bergen, Tlf. 5512 7000

