

Søknad om ferdigattest

Pbl § 21-10, SAK10 §§ 8-1 og 8-2

Søknaden gjelder							
Eiendom/ byggested	Gnr.	Bnr.	Festenr.	Seksjonsnr.	Bygningsnr.	Bolignr.	Kommune
	137	752					LINDÅS
Adresse				Postnr.	Poststed		
MANGERBUA 2 TOMT 12				5911	ALVERSUND		

Ferdigattest	
Tilfredsstiller tiltaket kravene til ferdigattest?	<input checked="" type="checkbox"/> Ja <input type="checkbox"/> Nei Hvis nei, fyll ut informasjonen nedenfor.
Det gjenstår følgende arbeider av mindre vesentlig betydning som vil bli utført innen 14 dager:	Dato
Type arbeider	
Bekreftelse på at disse arbeidene er utført vil være kommunen i hende innen:	Dato

Oppdatert dokumentasjon	
Er det foretatt ikke søknadspåtlige endringer/justeringer i forhold til tillatelsen?	
<input checked="" type="checkbox"/> Ja <input type="checkbox"/> Nei	Hvis ja, vedlegg oppdatert situasjonsplan, tegninger eller dokumentasjon som viser hva som er utført.

Sluttrapport for avfall	
Sluttrapport av	Dato
vedlegges søknaden	
Ansvarlig søker forplikter seg til å påse at sluttrapporten blir ajourført og oppbevart.	
Vedlegg nr. K -	

Varmesystem			
Energiforsyning		Varmefordeling	
<input checked="" type="checkbox"/> Elektrisitet	<input type="checkbox"/> Sol	<input type="checkbox"/> Vannbåren gulvvarme	<input type="checkbox"/> Ikke relevant
<input type="checkbox"/> Biobrensel	<input type="checkbox"/> Gass	<input type="checkbox"/> Vannbåren radioator	
<input type="checkbox"/> Varmepumpe - luft	<input type="checkbox"/> Olje/parafin	<input checked="" type="checkbox"/> Elektriske varmekabler	
<input type="checkbox"/> Varmepumpe - berg/sjø	<input type="checkbox"/> Annet	<input checked="" type="checkbox"/> Kamin/ovn/peis	
<input type="checkbox"/> Fjernvarme/spillvarme		<input type="checkbox"/> Annet	

Erklæring	
<input checked="" type="checkbox"/>	Det bekreftes at tilstrekkelig dokumentasjon som grunnlag for driftsfasen er overlevert byggverkets eier

Vedlegg				
Beskrivelse av vedlegg	Gruppe	Nr. fra - til	Ikke relevant	
Situasjonsplan, avkjøringsplan	D	-	<input type="checkbox"/>	
Tegninger, plan, snitt, fasade	E	1 - 2	<input type="checkbox"/>	
Redegjørelser/kart	F	-	<input checked="" type="checkbox"/>	
Gjennomføringsplan	G	1 - 3	<input type="checkbox"/>	
Sluttrapport for avfallsplan og miljøsaneringsbeskrivelse	K	-	<input checked="" type="checkbox"/>	
Boligspesifikasjon i matrikkelen	H	-	<input checked="" type="checkbox"/>	
Uttalelser fra andre offentlige myndigheter	I	-	<input checked="" type="checkbox"/>	
Andre vedlegg	Q	-	<input checked="" type="checkbox"/>	

Underskrifter					
Ansvarlig søker for tiltaket (for tiltak etter pbl § 20-1)			Tiltakshaver (bare for tiltak uten ansvarlig søker pbl § 20-2)		
Foretak SEIM BYGG AS			Navn		
Kontaktperson terje Seim		Telefon 56350980	Mobiltelefon 93004156	Kontaktperson	
E-post terje@seimbygg.no				Telefon	
E-post				Mobiltelefon	
Dato	Underskrift		Dato	Underskrift	
03.03.15	<i>Terje Seim</i>				
Gjentas med blokkbokstaver TERJE SEIM			Gjentas med blokkbokstaver		

Gjennomføringsplan



Endom/byggested	Gnr. 137	Bnr. 752	Festernr.	Søksj.nr.	Bygn.nr.	Kommune LINDÅS
Adresse	MANGERBUA 2 TOMT 12		Postnr. 5911	Poststed ALVERSLUND		
versjonsnr.	4	Dato	02.03.15		Signatur, ansv. søker	<i>Terje Kleivdal</i>

(1)	Alle fagområder i tiltaket	(2)	Beskrivelse hentet fra søknad om ansvarsrett	(3)	Tiltaks-klasse	Foretakets navn og org.nr.	(4)	Kryss for planlagt samsvarserklæring / kontrollert klæring					(9)
								(5)	(6)	(7)	(8)	erstattes med dato når denne foreligger	
SOK			SOKNAD	1		SEIM BYGG AS, 984330324	31.01.14						X
PRO			ARKITEKTUR	1		DAKARRK, 976598407	06.12.13						X
PRO			UTT.V.STIKKLEDNINGER OG SANIT.ERANLEGG	1		stendal vvs.	09.12.13						X
PRO			PROSJEKTERING OVERORDNET ANSVAR FOR PROSJEK	1		SEIM BYGG AS, 984330324							X
UTF / KONT			BYGGEPLASSERING	1		LINDÅS KOMMUNE GEODATA AVD., 93508							X
UTF			TOMRERARBEID	1		SEIM BYGG AS,							X
UTF			GRAVING,BORRING OG SPRENGNING	1		ALVERSLUND MASKINSTASJON,							X
UTF			OVERORDNET ANSVARFOR UTFORSSEL (BLA. RADON)	1		SEIM BYGG AS, 984330324							X
UTF			BETONGARBEID	1		BRODRENE MYKING MASKINSTASJON, 967							X
UTF			UTT.V.STIKKLEDNINGER OG SANIT.ERANLEGG	1		stendal vvs.							X
KONT			VÅTROM OG TRYKKTTEST	1		TERJE KLEIVDAL, 954702308							X

Kommunens saksnr.

Vedlegg nr.

G-2



Internsikring AS

Kontrollerklæring med sluttrapport

Kontrollerklæring skal sendes til, og arkiveres av ansvarlig søker.

Erklæringen gjelder							
Eiendom/ byggsted	Gnr.	Bnr.	Festenr.	Seksjonsnr.	Bygningsnr.	Bolignr.	Kommune
	137	752					Lindås
	Adresse				Postnr.	Poststed	
	Mangerbua				5912	Seim	

Ansvarlig kontrollerende	
Foretakets navn	Organisasjonsnr.
Byggm. Terje Kleivdal	954702308

Ansvarsrett gitt dato	
-----------------------	--

Ansvarsområdet	
Hentet fra søknad om ansvarsrett	Kontroll av våtrom og lufttetthet i bolig

Sluttrapport	
<input checked="" type="checkbox"/>	Ingen avvik er funnet, se vedlagte plan for uavhengig kontroll
<input type="checkbox"/>	Observerte avvik er lukket, se vedlagte plan for uavhengig kontroll
<input type="checkbox"/>	Åpne avvik er rapportert til kommunen, se vedlagt plan for uavhengig kontroll
Vedlegg	Plan for uavhengig kontroll
	Vedlegg nr. G-

Erklæring og underskrift		
Kontroll er gjennomført på en forskriftsmessig måte. Kontrollforetaket er uavhengig av foretakene som er kontrollert.		
Ansvarlig kontrollerende foretak er kjent med reglene om straff og sanksjoner i plan- og bygningsloven kap 32, og at det kan medføre reaksjoner dersom vi har gitt uriktige opplysninger.		
Dato	Kontrollerende foretaks underskrift	Gjentas med blokkbokstaver
02.02.2015		Terje Kleivdal

Kommunen sitt saksnr.

Vedlegg nr.

G-



Kontrollerklæring med sluttrapport

Kontrollerklæring skal sendast til, og arkiverast av ansvarleg søker.

Erklæringa gjeld							
Eigedom/ byggjestad	Gnr.	Bnr.	Festenr.	Seksjonsnr.	Bygningsnr.	Bustadnr.	Kommune
	137 752						Lindås
Adresse				Postnr.	Poststad		
Mangerbua				5911	Ålvund		

Ansvarleg kontrollerande	
Namn på foretaket	Organisasjonsnr.
Lindås kommune Geodata a/d	935084733


Ansvarsrett gitt dato	
--------------------------	--

Ansvarsområdet	
Henta frå søknad om ansvarsrett	Byggplassering og kontroll måling.

Sluttrapport	
<input checked="" type="checkbox"/>	Ingen avvik er funne, sjå vedlagt plan for uavhengig kontroll
<input type="checkbox"/>	Observerte avvik er lukka, sjå vedlagt plan for uavhengig kontroll
<input type="checkbox"/>	Opne avvik er rapporterte til kommunen, sjå vedlagt plan for uavhengig kontroll
Vedlegg	Plan for uavhengig kontroll
	Vedlegg nr. G-

Erklæring og underskrift		
Kontroll er gjennomført etter forskriftene. Kontrollforetaket er uavhengig av føretaka som er kontrollerte.		
Ansvarleg kontrollerande føretak er kjent med reglane om straff og sanksjonar i plan- og bygningslova kap. 32, og at det kan medføre reaksjonar dersom det er gitt urette opplysningar.		
Dato	Kontrollerande føretak si underskrift	Gjenta med blokkbokstavar
10.07.14		EINAR RYDLAND

Lindås kommune

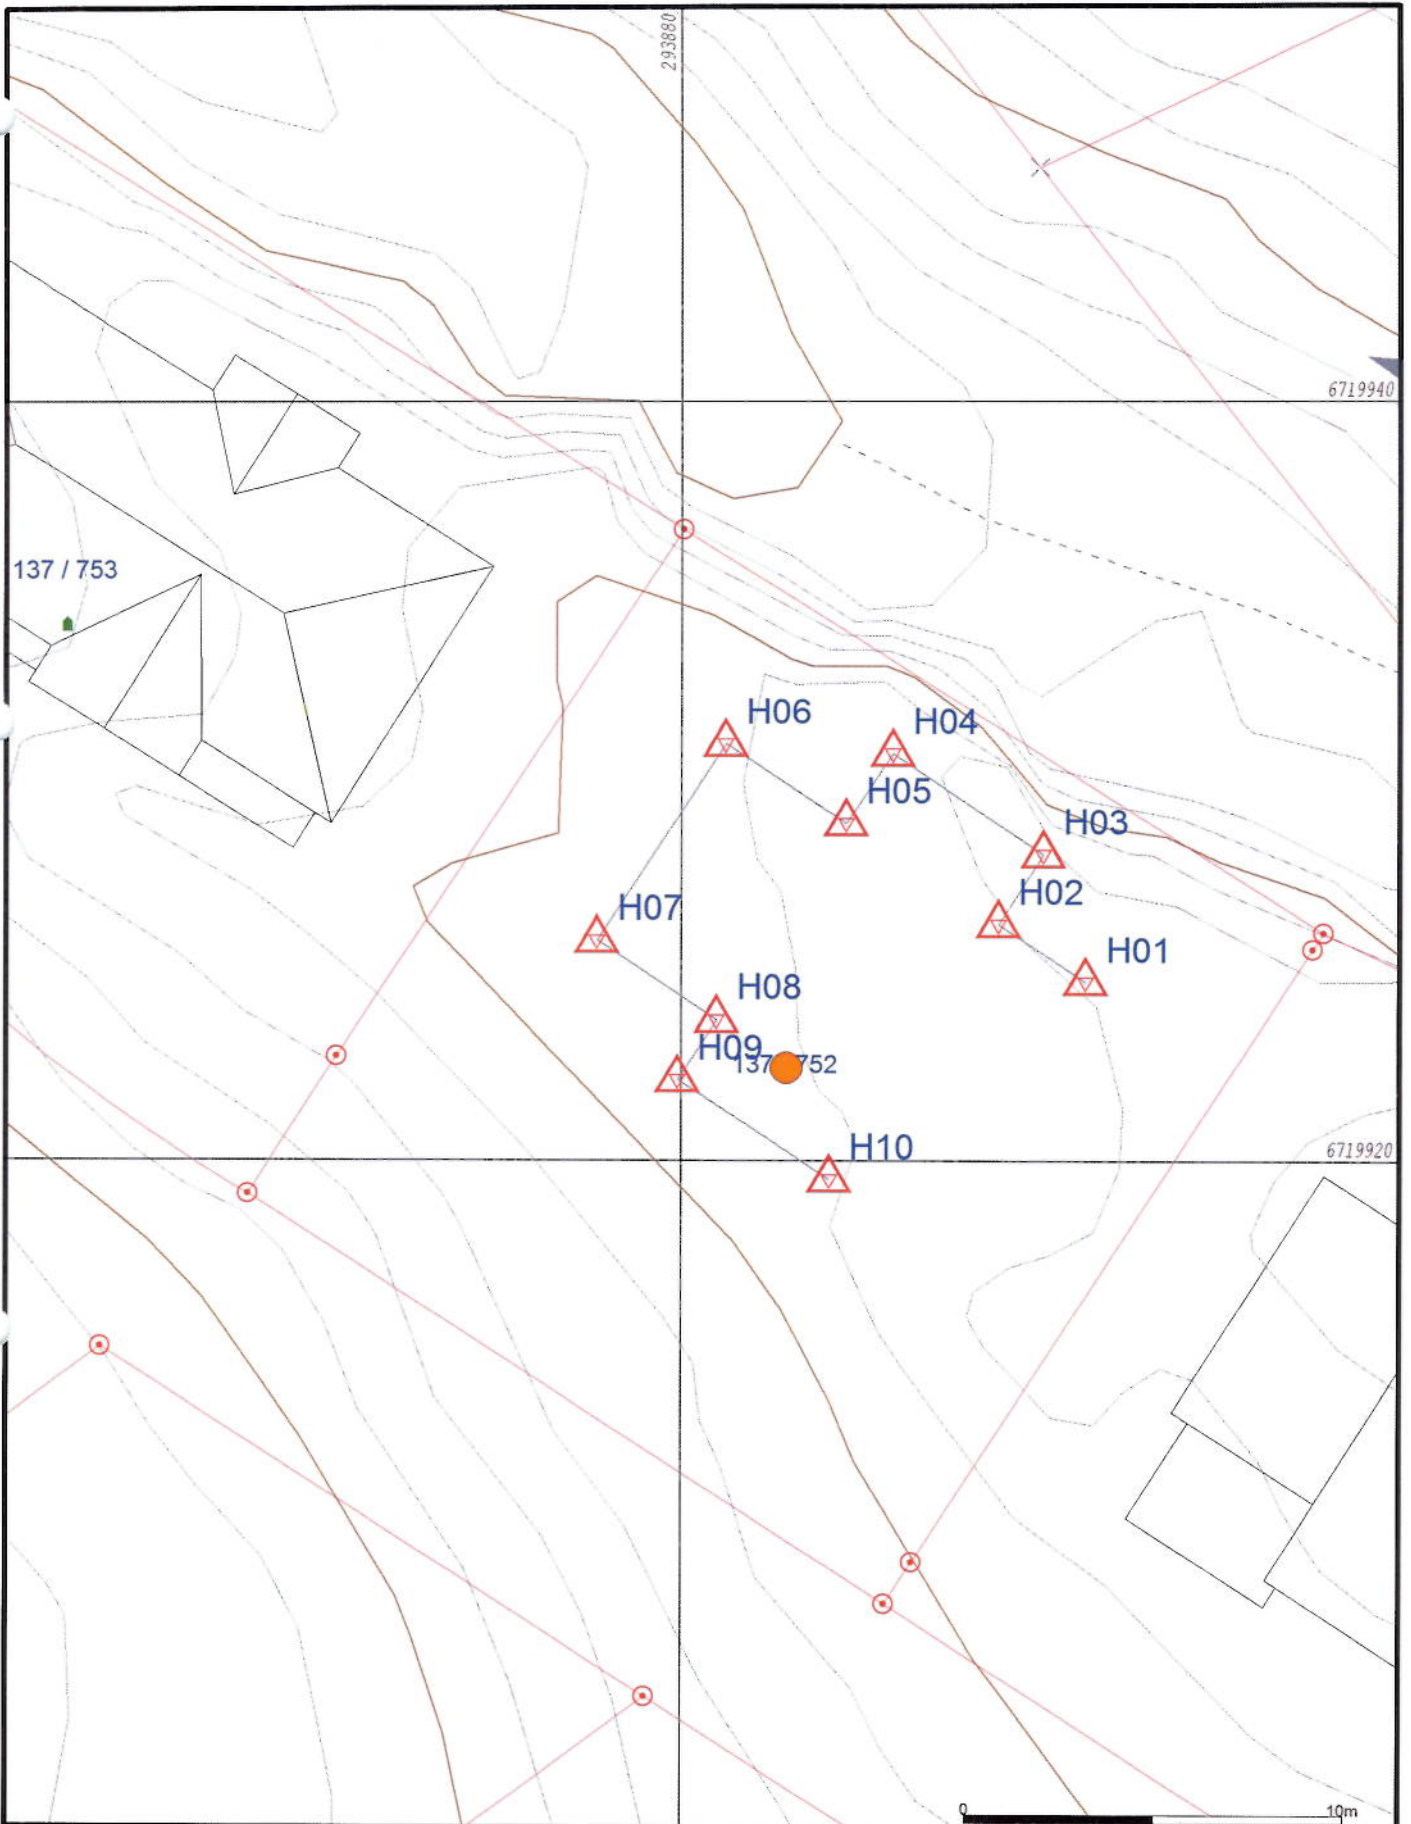

- | | |
|------------------------|-----------------|
| Målte Grenser | Større bustader |
| Registrerte Grenser | Hytte/feriehus |
| Udefinert grenser | Garasje/uthus |
| Terrengmålte grense | Industri/lager |
| Konstruert grensepunkt | Andre bygg |
| Bolig | |
| Bustad m/leilighet | |
| Våningshus | |

Beliggenhet og høyder må oppfattes som orienterende.



Lindås kommune
Geodata avdeling

Kontrollmåling byggplassering 10.07.2014

Date: 2014.07.10
Sign: liel

Gnr 137 bnr 752



Målestokk
1:200

137-752kontr

-00 FF
 -01 OOOOOOOOOOOO DDDDDDDDDDDD VVVVVVVVVVVV KKKKKKKKKKKK OOOOOOOOOOOO
 -02 SSSSSSSSSS KKKKKKKK NNNNNNNN TTTTTTTT TTTTTTTT II.III Bk MMMMMMMM
 -03 TTTTTTTTTT KKKKKKKK HHH.HHHH VVV.VVVV AAAA.AAA SS.SSS Bk MMMMMMMM
 -04 TTTTTTTTTT KKKKKKKK HHH.HHHH DDDD.DDD AAAA.AAA SS.SSS Bk MMMMMMMM
 -05 PPPPPPPPPP KKKKKKKK XXXXXXXX.XXX YYYYYYY.YYY ZZZZ.ZZZ Bk MMMMMMMM
 -06 PPPPPPPPPP KKKKKKKK PPPPPPPP.PPP AAAAAA.AAA ZZZZ.ZZZ Bk MMMMMMMM
 -07 PPPPPPPPPP KKKKKKKK dXXXXXX.XXX dYYYYYY.YYY dZZZ.ZZZ Bk MMMMMMMM
 -08 Epi E1 E2 E3 E4
 -09_Pi Sammenheng FF MMMMMMMM

Kontrollmåling Gnr 137 bnr 752 innm grunnflate

-00 Leica Geosystems AG
 -00 Instrument: CS15 Måledato: 10.07.2014
 -00 Målejobb: 137-752kontr Operatør: er
 -00 Jobbeskrivelse:
 05 M-Ref 0038 6718218.805 296622.928 65.488 0.000
 05 h01 6719924.710 293890.672 21.774 0.023
 05 h02 6719926.234 293888.356 21.736 0.014
 05 h03 6719928.072 293889.546 21.731 0.013
 05 h04 6719930.728 293885.560 21.750 0.014
 05 h05 6719928.898 293884.333 21.745 0.020
 05 h06 6719930.980 293881.162 21.704 0.025
 05 h07 6719925.817 293877.763 21.733 0.020
 05 h08 6719923.720 293880.926 21.739 0.018
 05 h09 6719922.133 293879.891 21.740 0.019
 05 h10 6719919.505 293883.885 21.750 0.026

knarvik 10.07.2014

Lindås Kommune Geodata avd.


 Einar Rydland

Lindås kommune