

Rev.	A	27.11.2013	olem	Endret størrelse, carport + div inne
B	29.11.2013	olem	Rettet feil, endret størrelse++	
C	02.12.2013	olem	Liggende kledding + div	
D	04.12.2013	olem	Vindu bad, dør vaskerom, takhøyde, vindu stue høyere	
E	06.12.2013	olem	Endringer på terrengsnitt	
F	13.01.2014	olem	Terrenglinjer uten mur	
G	30.01.2014	olem	Skjæring	
H	02.06.2014	RS	Endret planløsning	
I	12.06.2014	RS	Vindu/dører	
J	16.06.2014	RS	Div.	
K	20.02.2015	MJR	Tak over inngangsparti	

BYGGMANN®


MAL:	1:100	PROSJEKT BG AS:	1164-12
DATE:	06.12.2013	INT. PROSJEKT:	
TEGNER:	OMK	Org. nr.:	976598407
	www.byggmann.no	ARK:	501

BYGESØKNADSTEGNINGER
Fasade 1 og 2 med terrenglinjer

TILTAKSHAVER:	Prosjektert enebolig Tomt 12 Mangerbua 2 5911 Aversund	TILTAK:	Basert på Forus
ANSVALLIG PROSJEKTERENDE:	DakArk AS	G.NR. B.NR.:	137 752
LEVERANDØR:	Seim Bygg AS Nesbrekka 28 5912 Seim		



TEGNINGEN MÅ IKKE KOPIERES ELLER BENYTTES VED UTFØRELSE AV ARBEIDET VIRKNING FRA DAKARK AS
TEGNINGEN ER IKKE GYLDIG UTEN KVALITETSSIKRINGSYSTEMET TIL DAKARK AS

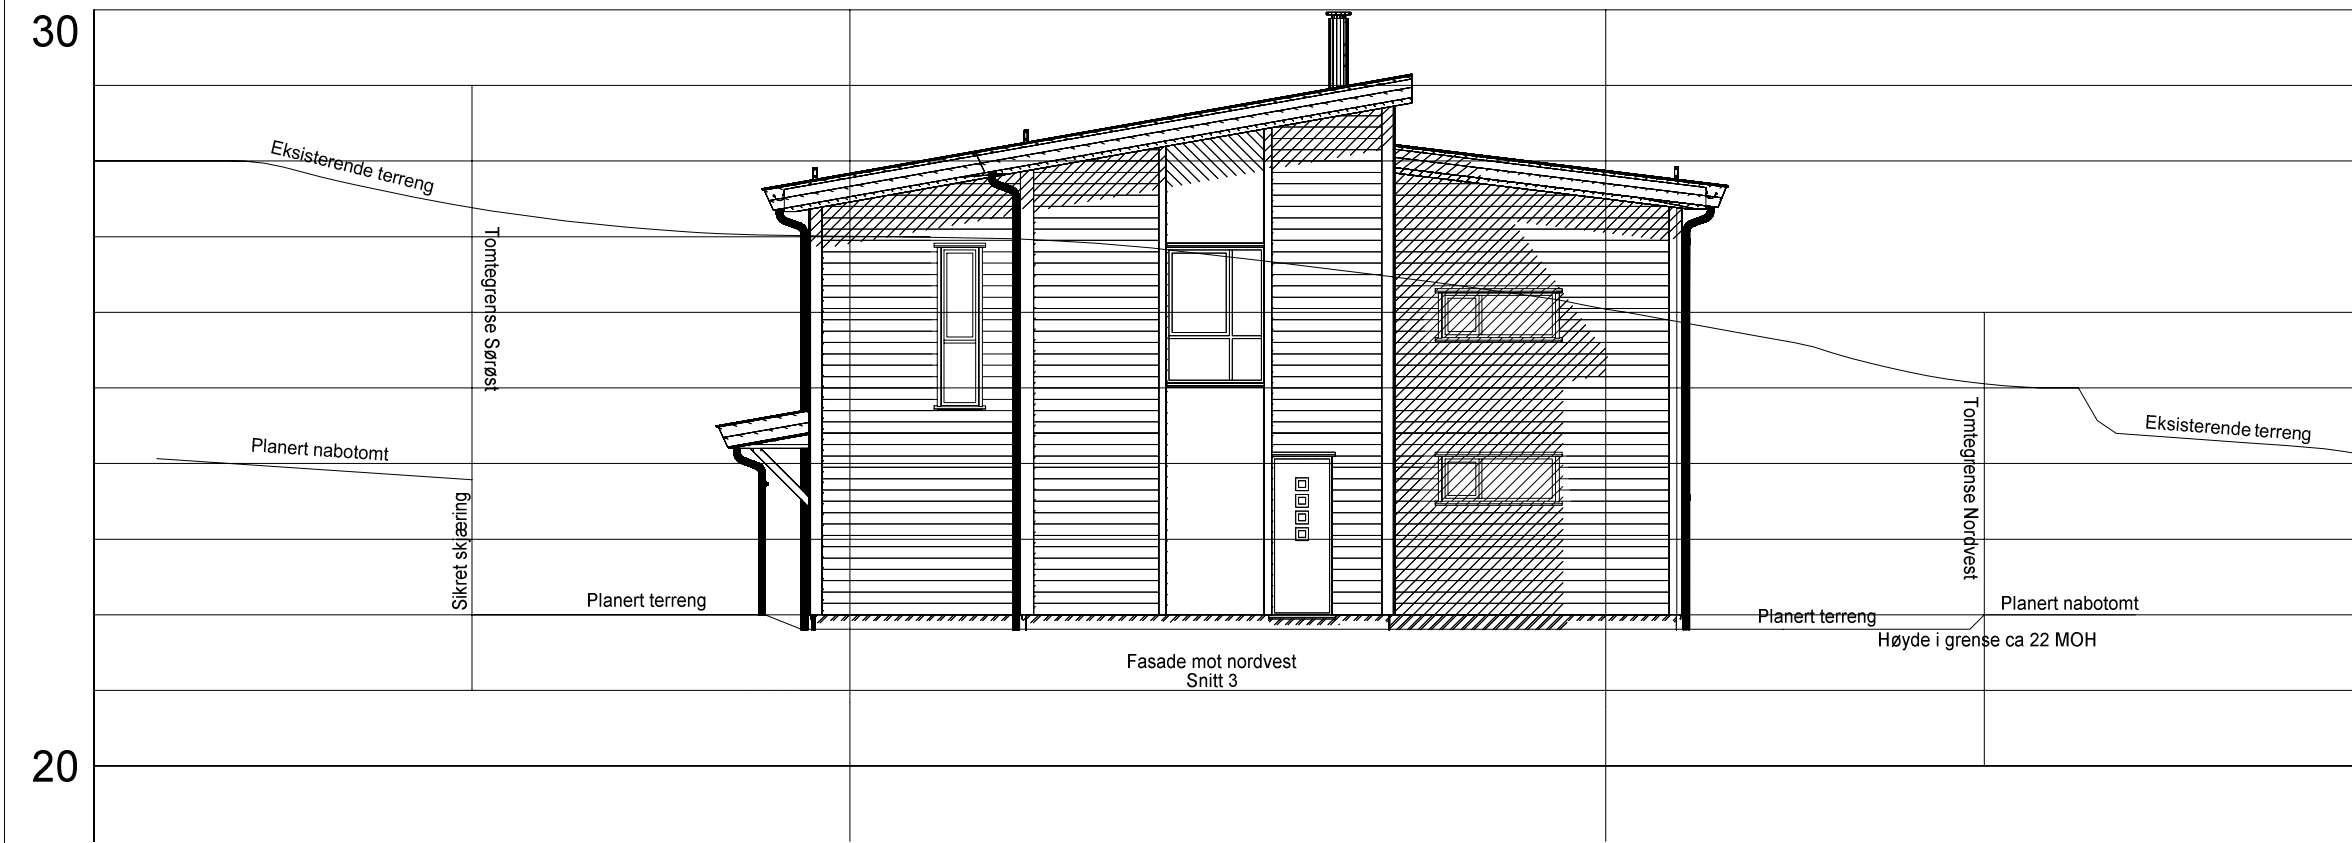

Rev.	Date:	Sign.	Beskrivelse:
K	20.02.2015	NJR	Tak over inngangsparti
J	16.06.2014	RS	Div.
I	12.06.2014	RS	Vindu/dører
H	02.06.2014	RS	Endret planløsning
G	30.01.2014	olem	Skjæring
F	13.01.2014	olem	Terrenglinjer uten mur
E	06.12.2013	olem	Endringer på terrengsnitt
D	04.12.2013	olem	Vindu bad, dør vaskerom, takhøyde, vindu stue høyere

BYGGMANN
BYGESØKNADSTEGNINGER
Fasade 3 og 4 med terrenglinjer

TILTAKSHAVER:
 Prosjektert enebolig
 Tomt 12 Mangerbua 2
 5911 Aversund

TILTAK:
 Basert på Forus
 G.NR.: B.NR.:
 137 752



LEVERANDØR:
 Seim Bygg AS
 Nesbrekka 28
 5912 Seim

ANSVÅLIG PROSJEKTERENDE:
DakArk AS

BYGGMANN	MÅL:	1:100
	PROSJEKT BG AS:	1164-12
	INT. PROSJEKT:	
	DATE:	06.12.2013
	TEGNER:	OMK
	Org. nr.:	976598407
	ARK:	502
	www.byggmann.no	



TEGNINGEN MÅ IKKE KOPIERES ELLER BENYTTES VED UTFØRELSE AV ARBEID UENDETVIRKNING FRA DAKARK AS
 TEGNINGEN ER IKKE GYLDIG UTEN KVALITETSSIKRINGSYSTEMET TIL DAKARK AS

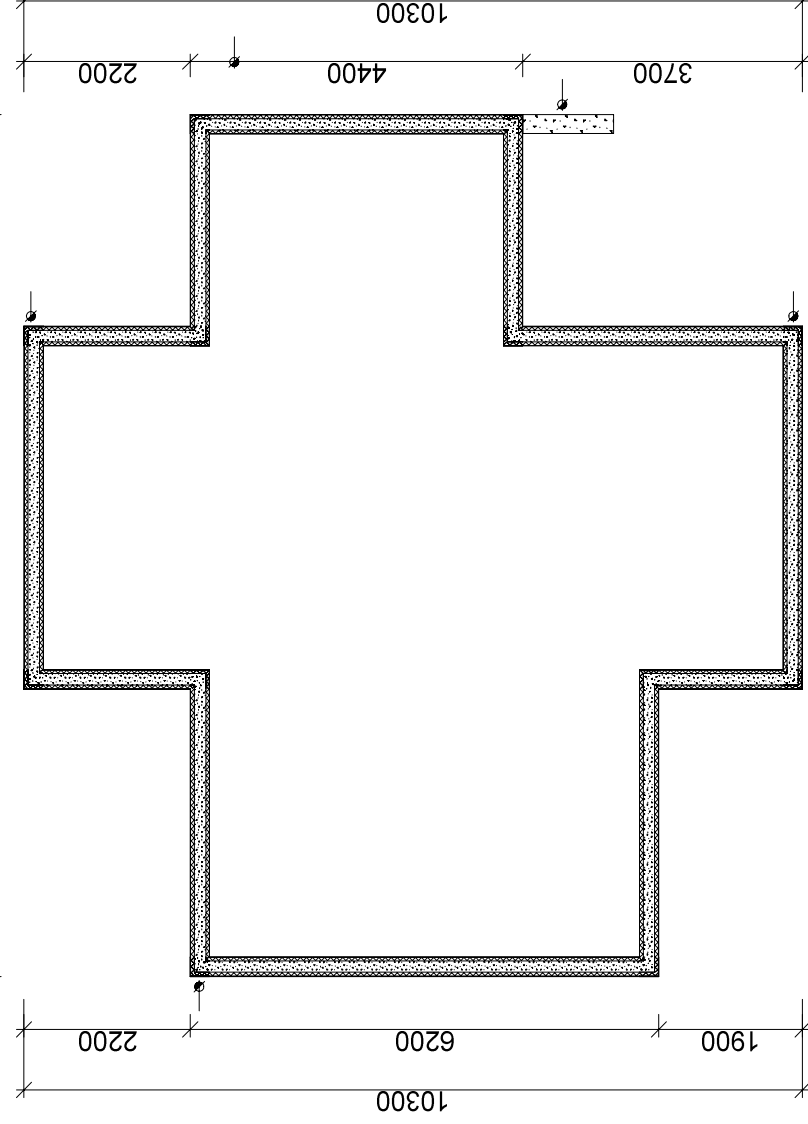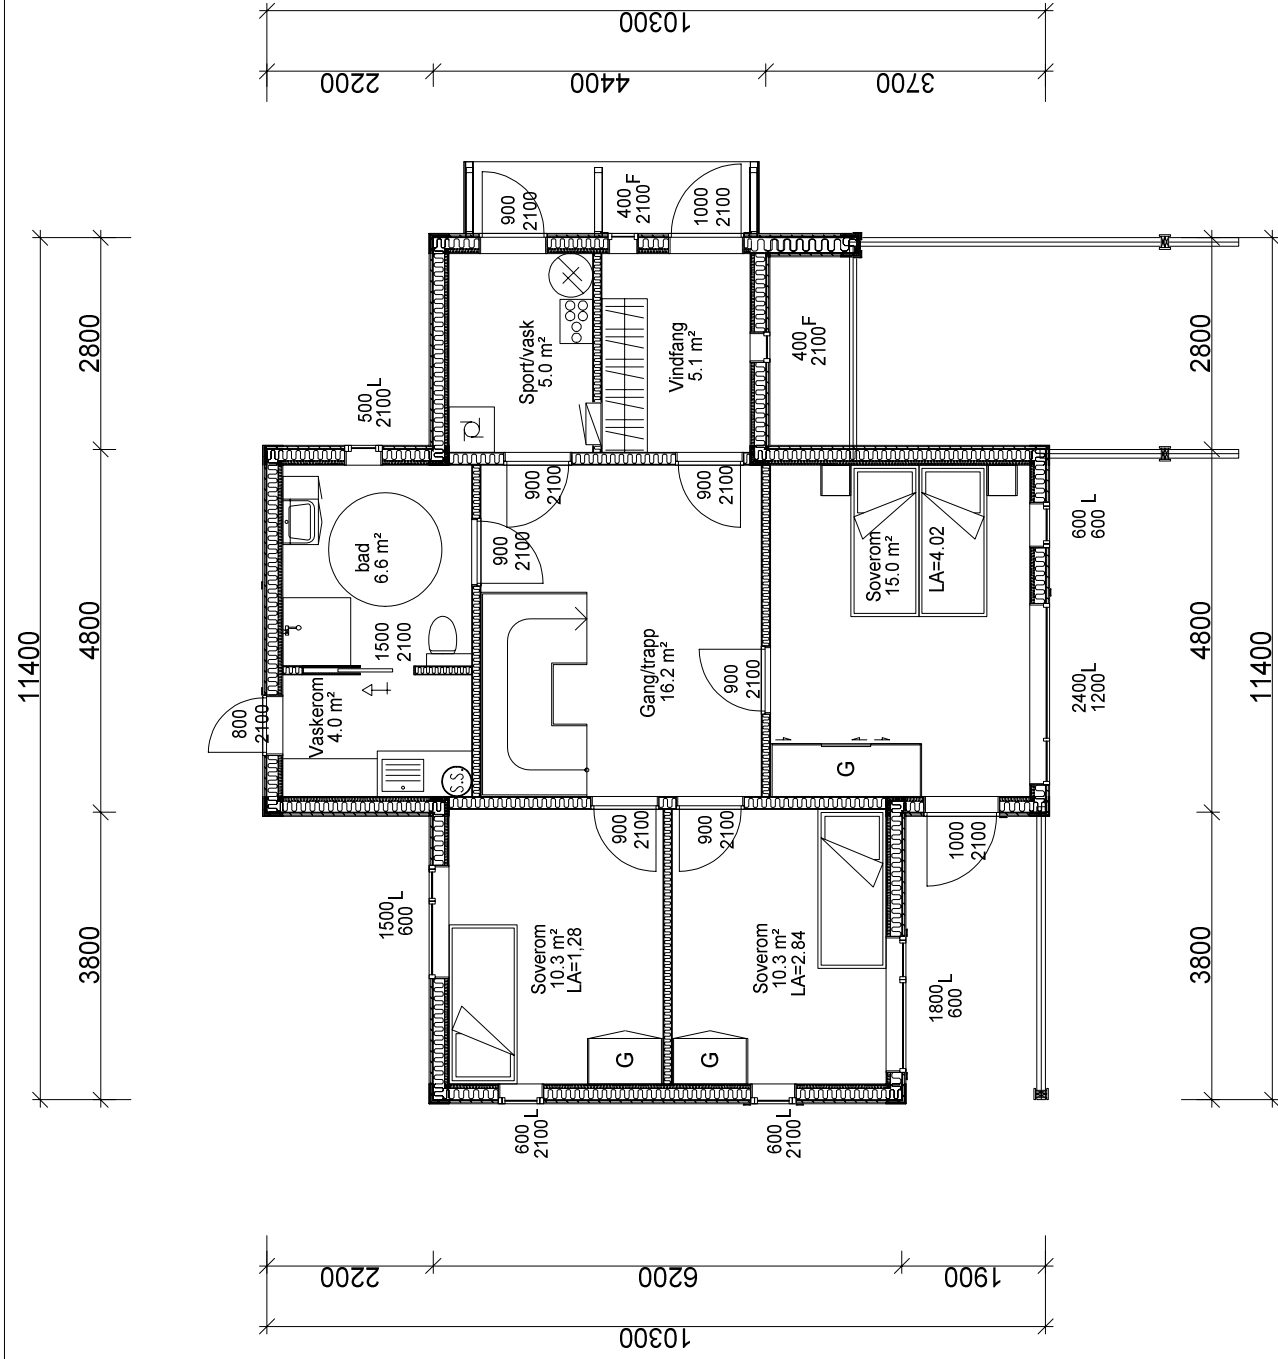

Rev.	20.02.2015	NJR	Tak over inngangsgarti
J	12.06.2014	RS	Vindu/dører
H	02.06.2014	RS	Endret planløsning
E	06.12.2013	olem	Endringer på terrengsnitt
D	04.12.2013	olem	Vindu bad, dør vaskerom, takhøyde, vindu stue høyere
C	02.12.2013	olem	Liggende kledding + div
B	29.11.2013	olem	Rettet feil, endret størrelse++
A	27.11.2013	Ole M	Endret størrelse, carport + div inne

Rev. Beskrivelse:

BYGGESØKNADSTEGNINGER
1. ETG OG GRUNN

TILTAKSHAVER:
Prosjektert enebolig
Tomt 12 Mangerbua 2
5911 Alversund

ANSVALIG PROSJEKTERENDE:
DakArk AS


LEVERANDØR:
Seim Bygg AS
Nesbrekka 28
5912 Seim

TILTAK:
Basert på Forus



G.NR.: B.NR.:
137 752

BYGGMANN®	
MAL:	1:100
PROSJEKT EG. AS:	1164-12
INT. PROSJEKT:	
DATE:	06.12.2013
TEGNER:	OMK
Org. nr.:	976598407
ARK:	503
www.byggmann.no	



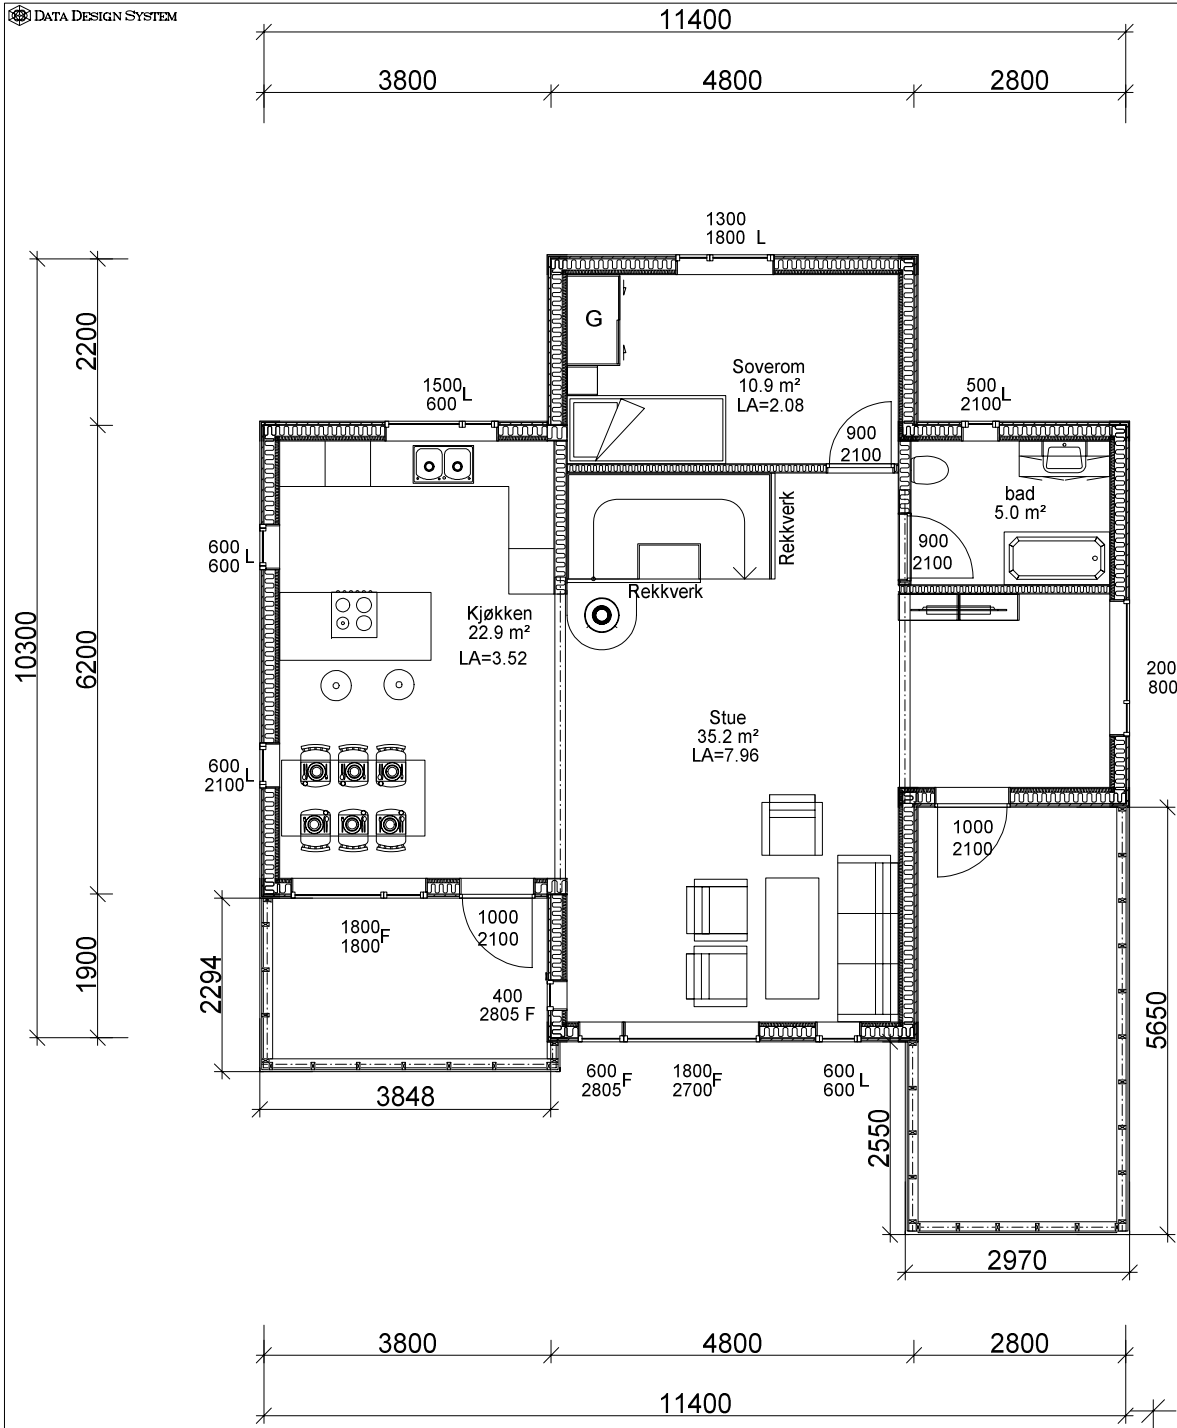

AREALER	BTA	BRA
Loft		
Etasjeplan		
Hovedetasje	89.4 m ²	78.1 m ²
Underetasje	87.7 m ²	76.4 m ²
Kjeller		
Leilighet 1		
Leilighet 2		
Summer:	177.1 m ²	154.5 m ²
BYA		107.6 m ²

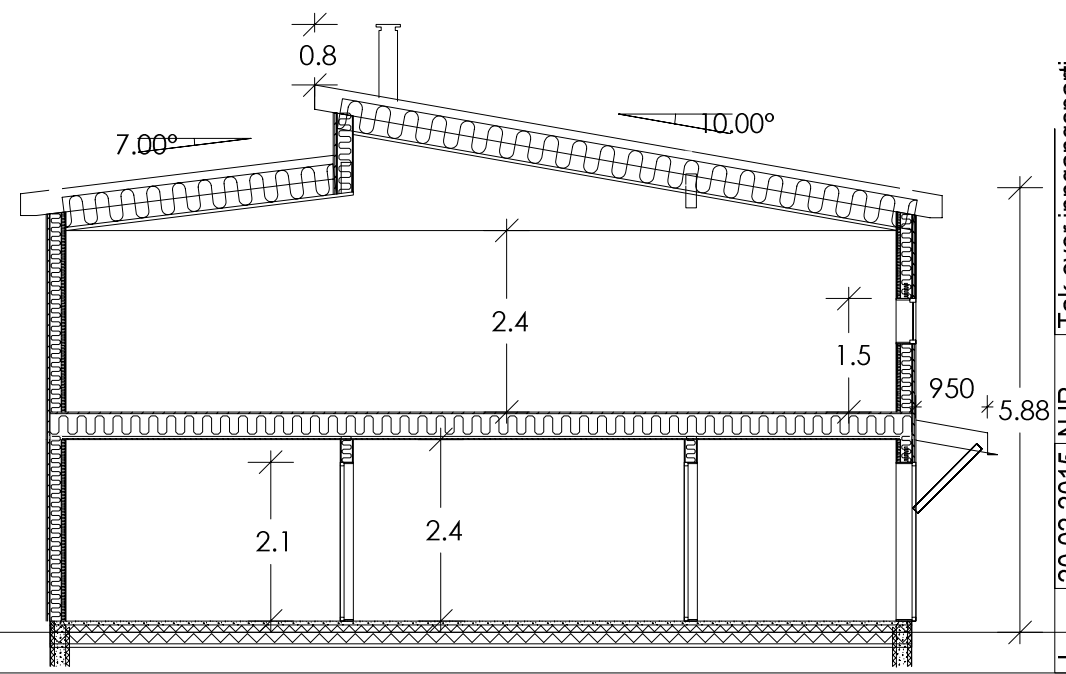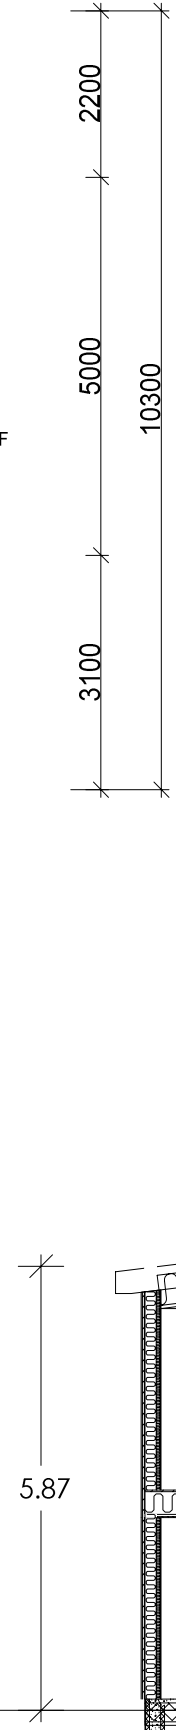

Rev.	Dato:	Slutt	Beskrivelse:
J	20.02.2015	NJR	Tak over inngangsparti
I	12.06.2014	RS	Vindu/dører
H	02.06.2014	RS	Endret planløsning
E	06.12.2013	olem	Endringer på terrengsnitt
D	04.12.2013	olem	Vindu bad, dør vaskerom, takhøyde, vindu stue høyere
C	02.12.2013	olem	Liggende kledding + div
B	29.11.2013	olem	Rettet feil, endret størrelse++
A	27.11.2013	Ole M	Endret størrelse, carport + div inne

BYGGMANN®



BYGGESØKNADSTEGNINGER

LOFT/ TAKPLAN OG SNITT

TILTAKSHAVER:	Projektert enebolig Tomt 12 Mangerbua 2 5911 Aiversund	TILTAK:	Basert på Forus
LEVERANDØR:	Seim Bygg AS Nesbrekka 28 5912 Seim	G.NR. B.NR.:	137 752
TEGNINGEN MÅ IKKE KOPIERES ELLER BENYTTES VED UTFØRELSE AV ARBEIDET VIRKNING FRA DAKARK AS		ANSVALIG PROSJEKTERENDE:	DakArk AS
TEGNINGEN ER IKKE GYLDIG UTEN KVALITETSSIKRINGSSYSTEMET TILDAKARK AS		MALE:	1:100
		PROSJEKT B.G.S.:	1164-12
		INT. PROSJEKT:	
		DATO:	06.12.2013
		TEGNER:	OMK
		Org. nr.:	976598407
		ARK:	505
		www.byggmann.no	

Bestilling eller produksjon av takstoler eller andre bygningsdeler skjer på eget ansvar hvis ikke arbeidstegninger av aktuell bygningsdel foreligger.



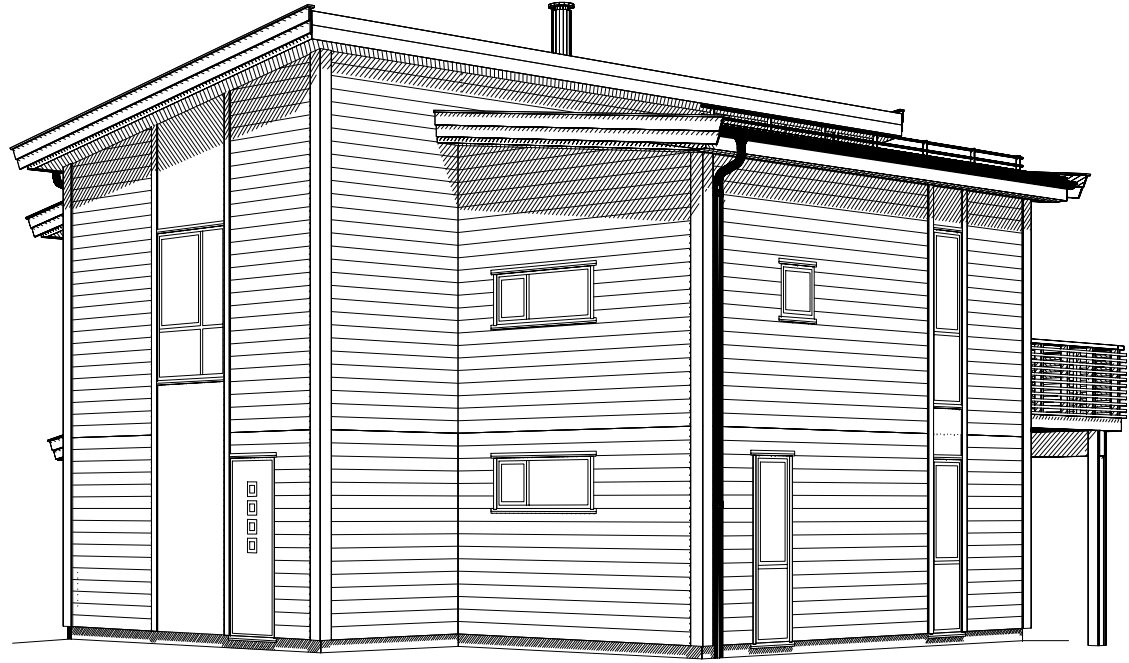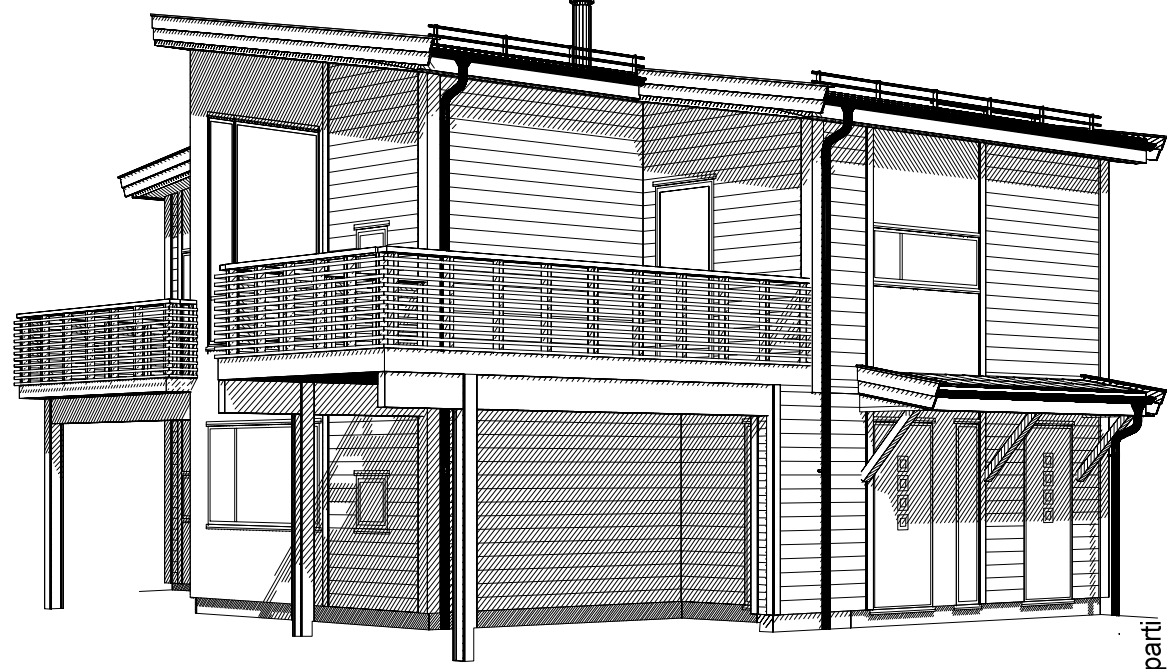

Rev.	20.02.2015	NJR	Tak over inngangsparti
J	12.06.2014	RS	Dør/vinduer
H	02.06.2014	RS	Endret planløsning
E	06.12.2013	olem	Endringer på terrengsnitt
D	04.12.2013	olem	Vindu bad, dør vaskerom, takhøyde, vindu stue høyere
C	02.12.2013	olem	Liggende kledding + div
B	29.11.2013	olem	Rettet feil, endret størrelse++
A	27.11.2013	Ole M	Endret størrelse, carport + div inne

Rev. Sign.

**BYGGESØKNADSTEGNINGER
PERSPEKTIVER**

TILTAKSHAVER:
Prosjektert enebolig
Tomt 12 Mangerbua 2
5911 Aversund

LEVERANDØR:
Seim Bygg AS
Nesbrekka 28
5912 Seim

TILTAK:
Basert på Forus

G.NR.: B.NR.
137 752

ANSVALLIG PROSJEKTERENDE:
DakArk AS

BYGGMANN®

MAL:	1:	PROSJEKT BG AS:	1164-12
DATE:	06.12.2013	INT. PROSJEKT:	
TEGNER:	OMK	Org. nr.:	976598407
www.byggmann.no		ARK:	507

