

SØKNAD OM FERDIGATTEST

**ENEBOLIG
GNR. 185 / BNR. 296
LINDÅS KOMMUNE**



**Tiltakshaver:
Frank Vedå**

1. Søknad om ferdigattest

2. Redegjørelser

3. Gjennomføringsplan

4. Sluttrapport for avfall

5. Andre vedlegg

Kommunens saksnr.
2013/2619



Søknad om ferdigattest

Pbl § 21-10, SAK10 §§ 8-1 og 8-2

Søknaden gjelder							
Eiendom/ byggested	Gnr.	Bnr.	Festenr.	Seksjonsnr.	Bygningsnr.	Bolignr.	Kommune
	185	296					LINDÅS
Adresse				Postnr.	Poststed		
Orresteinen 16				5916	ISDALSTØ		

Ferdigattest	
Tilfredsstillert tiltaket kravene til ferdigattest?	<input checked="" type="checkbox"/> Ja <input type="checkbox"/> Nei Hvis nei, fyll ut informasjonen nedenfor.
Det gjenstår følgende arbeider av mindre vesentlig betydning som vil bli utført innen 14 dager:	Dato
Type arbeider	
Bekreftelse på at disse arbeidene er utført vil være kommunen i hende innen:	Dato

Oppdatert dokumentasjon	
Er det foretatt ikke søknadspliktige endringer/justeringer i forhold til tillatelsen?	
<input type="checkbox"/> Ja <input checked="" type="checkbox"/> Nei	Hvis ja, vedlegg oppdatert situasjonsplan, tegninger eller dokumentasjon som viser hva som er utført.

Sluttrapport for avfall		
Sluttrapport av	Dato	vedlegges søknaden
Ansvarlig søker forplikter seg til å påse at sluttrapporten blir ajourført og oppbevart.		Vedlegg nr. K -

Varmesystem			
Energiforsyning		Varmefordeling	
<input checked="" type="checkbox"/> Elektrisitet	<input type="checkbox"/> Sol	<input checked="" type="checkbox"/> Vannbåren gulvvarme	<input type="checkbox"/> Ikke relevant
<input checked="" type="checkbox"/> Biobrensel	<input type="checkbox"/> Gass	<input type="checkbox"/> Vannbåren radioator	
<input checked="" type="checkbox"/> Varmepumpe - luft	<input type="checkbox"/> Olje/parafin	<input checked="" type="checkbox"/> Elektriske varmekabler	
<input type="checkbox"/> Varmepumpe - berg/sjø	<input type="checkbox"/> Annet	<input type="checkbox"/> Elektriske panelovner	
<input type="checkbox"/> Fjernvarme/spillvarme		<input type="checkbox"/> Luftoppvarming	
		<input checked="" type="checkbox"/> Kamin/ovn/peis	
		<input type="checkbox"/> Annet	

Erklæring	
<input checked="" type="checkbox"/>	Det bekreftes at tilstrekkelig dokumentasjon som grunnlag for driftsfasen er overlevert byggverkets eier

Vedlegg			
Beskrivelse av vedlegg	Gruppe	Nr. fra – til	Ikke relevant
Situasjonsplan, avkjøringsplan	D	-	<input checked="" type="checkbox"/>
Tegninger, plan, snitt, fasade	E	-	<input checked="" type="checkbox"/>
Redegjørelser/kart	F	1 – 1	<input type="checkbox"/>
Gjennomføringsplan	G	1 – 1	<input type="checkbox"/>
Sluttrapport for avfallsplan og miljøsaneringsbeskrivelse	K	1 – 1	<input type="checkbox"/>
Boligspesifikasjon i matrikkelen	H	-	<input checked="" type="checkbox"/>
Uttalelser fra andre offentlige myndigheter	I	-	<input checked="" type="checkbox"/>
Andre vedlegg	Q	1 – 2	<input type="checkbox"/>

Underskrifter			
Ansvarlig søker for tiltaket (for tiltak etter pbl § 20-1)		Tiltakshaver (bare for tiltak uten ansvarlig søker pbl § 20-2)	
Foretak Arkoconsult As		Navn	
Kontaktperson Tom Andre Sivertsen	Telefon 56390003	Mobiltelefon 92297292	Kontaktperson
E-post post@arkoconsult.no	Underskrift		Telefon
Dato 04.03.2015	Underskrift		Mobiltelefon
Gjentas med blokkbokstaver TOM ANDRE SIVERTSEN	Gjentas med blokkbokstaver		

Lindås kommune
Avd. byggesak
Kvernhusmyrane 20
5914 Isdalstø

Arkoconsult AS
Postboks 103
5291 Valestrandsfossen
Telefon: 56 39 00 03
Telefaks: 56 19 11 30
E-post: post@arkoconsult.no
www.arkoconsult.no

Deres ref:
2013/2619

Vår ref:
Tom Andre Sivertsen

Dato:
04.03.2015

Søknad om ferdigattest, gnr. 185, bnr. 296, Orrestein 16 i Lindås kommune

Det søkes herved om ferdigattest ved gnr. 185, bnr. 296, Orrestein 16 i Lindås kommune. Tiltaket består i oppføring av ny enebolig. Tiltakshaver Frank Vedå.

Det er innhentet samsvarserklæring fra alle ansvarlige foretak. Det gjenstår ikke arbeider som er til hinder for ferdigattest. Gjennomføringsplanen er oppdatert og vedlagt.


Det legges også ved sluttrapport for avfall, se vedlegg K-1. Byggherre har selv tatt seg av deponering av avfall. Det er lagt ved erklæring fra byggherre, se vedlegg Q-1.

Det er lagt ved innmålingsdata, se vedlegg Q-2.

Tiltakshaver har erklært at tilstrekkelig FDV-dokumentasjon er utarbeidet og mottatt.

Dersom det skulle være behov for ytterligere informasjon vedrørende saken, ta gjerne kontakt på telefon eller e-post for raskt svar.

Med vennlig hilsen/Best Regards

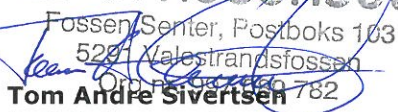

Tom Andre Sivertsen
Jurist, Byggesak

Direkte: +47 56390003 | Mobil: +47 92297292
Fax: +47 56191130
Epost: tas@arkoconsult.no

 arkoconsult

Vedlegg nr.
K- 1

Versjonsnr.



Sluttrapport med avfallsplan for nybygg

Gjelder bygninger større enn 300 kvn bruksareal (BRA) eller konstruksjoner og anlegg der avfallsmengden overstiger 10 tonn (jf. TEK10 § 9-6) Omfatter tiltaket også rehabilitering eller riving; se byggblankett 5179 Sluttrapport med avfallsplan for rehabilitering og riving

Avfallsplan skal foreligge i tiltaket. Sluttrapport skal vedlegges søknad om ferdigattest. Eventuell justert sluttrapport skal oppbevares av ansvarlig søker og skal ikke sendes inn til kommunen (se veiledning til SAK § 8-1 fjerde ledd)

Rapporten gjelder						
Eiendom/ byggsted	Gnr.	Bnr.	Festenr.	Seksjonsnr.	Byggningsnr.	Bolignr.
	185	296				
	Adresse:				Postnr.	Poststed
	Orresteinen 16				5916	ISDALSTØ
	Kommune LINDÅS					

Detaljert sluttrapport med avfallsplan						
Blanketten omfatter ikke disponering av gravemasser fra byggevirksomhet (jf. TEK10 § 9-5). Forurenset masse må håndteres i henhold til forurensningsforskriftens kapittel 2 (jf. TEK10 § 9-3).						
	PLAN		SLUTTRAPPORT			Faktisk mengde (tonn) (2) + (4)
	Beregnet mengde (tonn)	Disponeringsmåte (Angi mengde og leveringssted)				
	Fraksjoner som skal kildesorteres	Mengde levert til godkjent avtalsanlegg	Leveringssted	Mengde levert direkte til ombruk/ gjenvinning	Leveringssted	Fraksjoner som er kildesortert
	(1)	(2)	(3)	(4)	(5)	(6)
Ordinært avfall (listen er ikke uttømmende)						
Trevirke (ikke kreosot- og CCA-impregnert)	3,00	3,20	NGIR Kjevikkdalen/ Frekhaug			3,20
Papir, papp og kartong	0,50	0,30	NGIR Kjevikkdalen/ Frekhaug			0,30
Glass						0,00
Jern og andre metaller	0,10	0,06	NGIR Kjevikkdalen/ Frekhaug			0,06
Gipbaserte materialer	0,50	0,30	NGIR Kjevikkdalen/ Frekhaug			0,30
Plast	0,30	0,10	NGIR Kjevikkdalen/ Frekhaug			0,10
Betong, tegl, lett klinker og lignende						0,00
Forurenset betong og tegl (under grensen for farlig avfall)						0,00
EE-avfall (elektriske og elektroniske produkter)						0,00
Annet (fyll inn under)						
						0,00
						0,00
						0,00
						0,00
						0,00
Sum sortert ordinært avfall	4,40	3,96		0,00		3,96
Farlig avfall (listen er ikke uttømmende)						
7051-55 Maling, lim, lakk, fugemasser, spraybokser m.m. (også "lomme" fugemasse-patroner)						0,00
Annet (fyll inn under)						
						0,00
						0,00
						0,00
						0,00

ERKLÆRING - AVFALL

I forbindelse med oppføring av ny bolig på gbnr. 185/296 – Orresteinen 16 i Lindås kommune, har undertegnede (byggherre) selv tatt seg av deponering av avfall.

Avfallet har blitt levert til godkjent leveringssted.

...03.03.15..... (dato)



Frank R. Vedå

Signert

Frank Vedå – Hjemmelshaver gbnr. 185/296

188-296innm.kof

```


-00 FFFFFFFFFFFFFFFFFFFFFFFFFFFFFFFFFFFFFFFFFFFFFFFFFFFFFFFFFFFFFFFFFFFFFFFFFF
-01 OOOOOOOOOOOO DDDDDDDDDDD VVVVVVVVVVVV KKKKKKKKKKKK OOOOOOOOOOOO
-02 SSSSSSSSSS KKKKKKKK NNNNNNNN TTTTTTTT TTTTTTTT II.III Bk MMMMMMMM
-03 TTTTTTTTTT KKKKKKKK HHH.HHHH VVV.VVVV AAAA.AAA SS.SSS Bk MMMMMMMM
-04 TTTTTTTTTT KKKKKKKK HHH.HHHH DDDD.DDD AAAA.AAA SS.SSS Bk MMMMMMMM
-05 PPPPPPPPPP KKKKKKKK XXXXXXXX.XXX YYYYYYY.YYY ZZZZ.ZZZ Bk MMMMMMMM
-06 PPPPPPPPPP KKKKKKKK PPPPPPP.PPP AAAAAAA.AAA ZZZZ.ZZZ Bk MMMMMMMM
-07 PPPPPPPPPP KKKKKKKK dXXXXXXXX.XXX dYYYYYY.YYY dZZZ.ZZZ Bk MMMMMMMM
-08 Epi E1 E2 E3 E4
-09_Pi Sammenheng FFFFFFFFFFFFFFFFFFFFFFFFFFFFFFFFFFFFFFFFFFFFFFFFFFFFFF MMMMMMMM
-00 Leica Geosystems AG Kontrollmåling Grunnmur
-00 Instrument: CS15 Måledato: 20.01.2014
-00 Målejobb: 185-296innm Operatør: er
-00 Jobbeskrivelse:
05 M-Ref 0041 6718218.805 296622.928 65.488 0.000
05 G01 6718909.815 295777.479 66.681 0.009
05 G02 6718912.236 295787.904 66.677 0.011
05 G03 6718917.024 295786.791 66.702 0.018

```

knarvik 20.01.2014

Lindås Kommune Geodata avd.

Einar Rydland
Einar Rydland
Lindås kommune

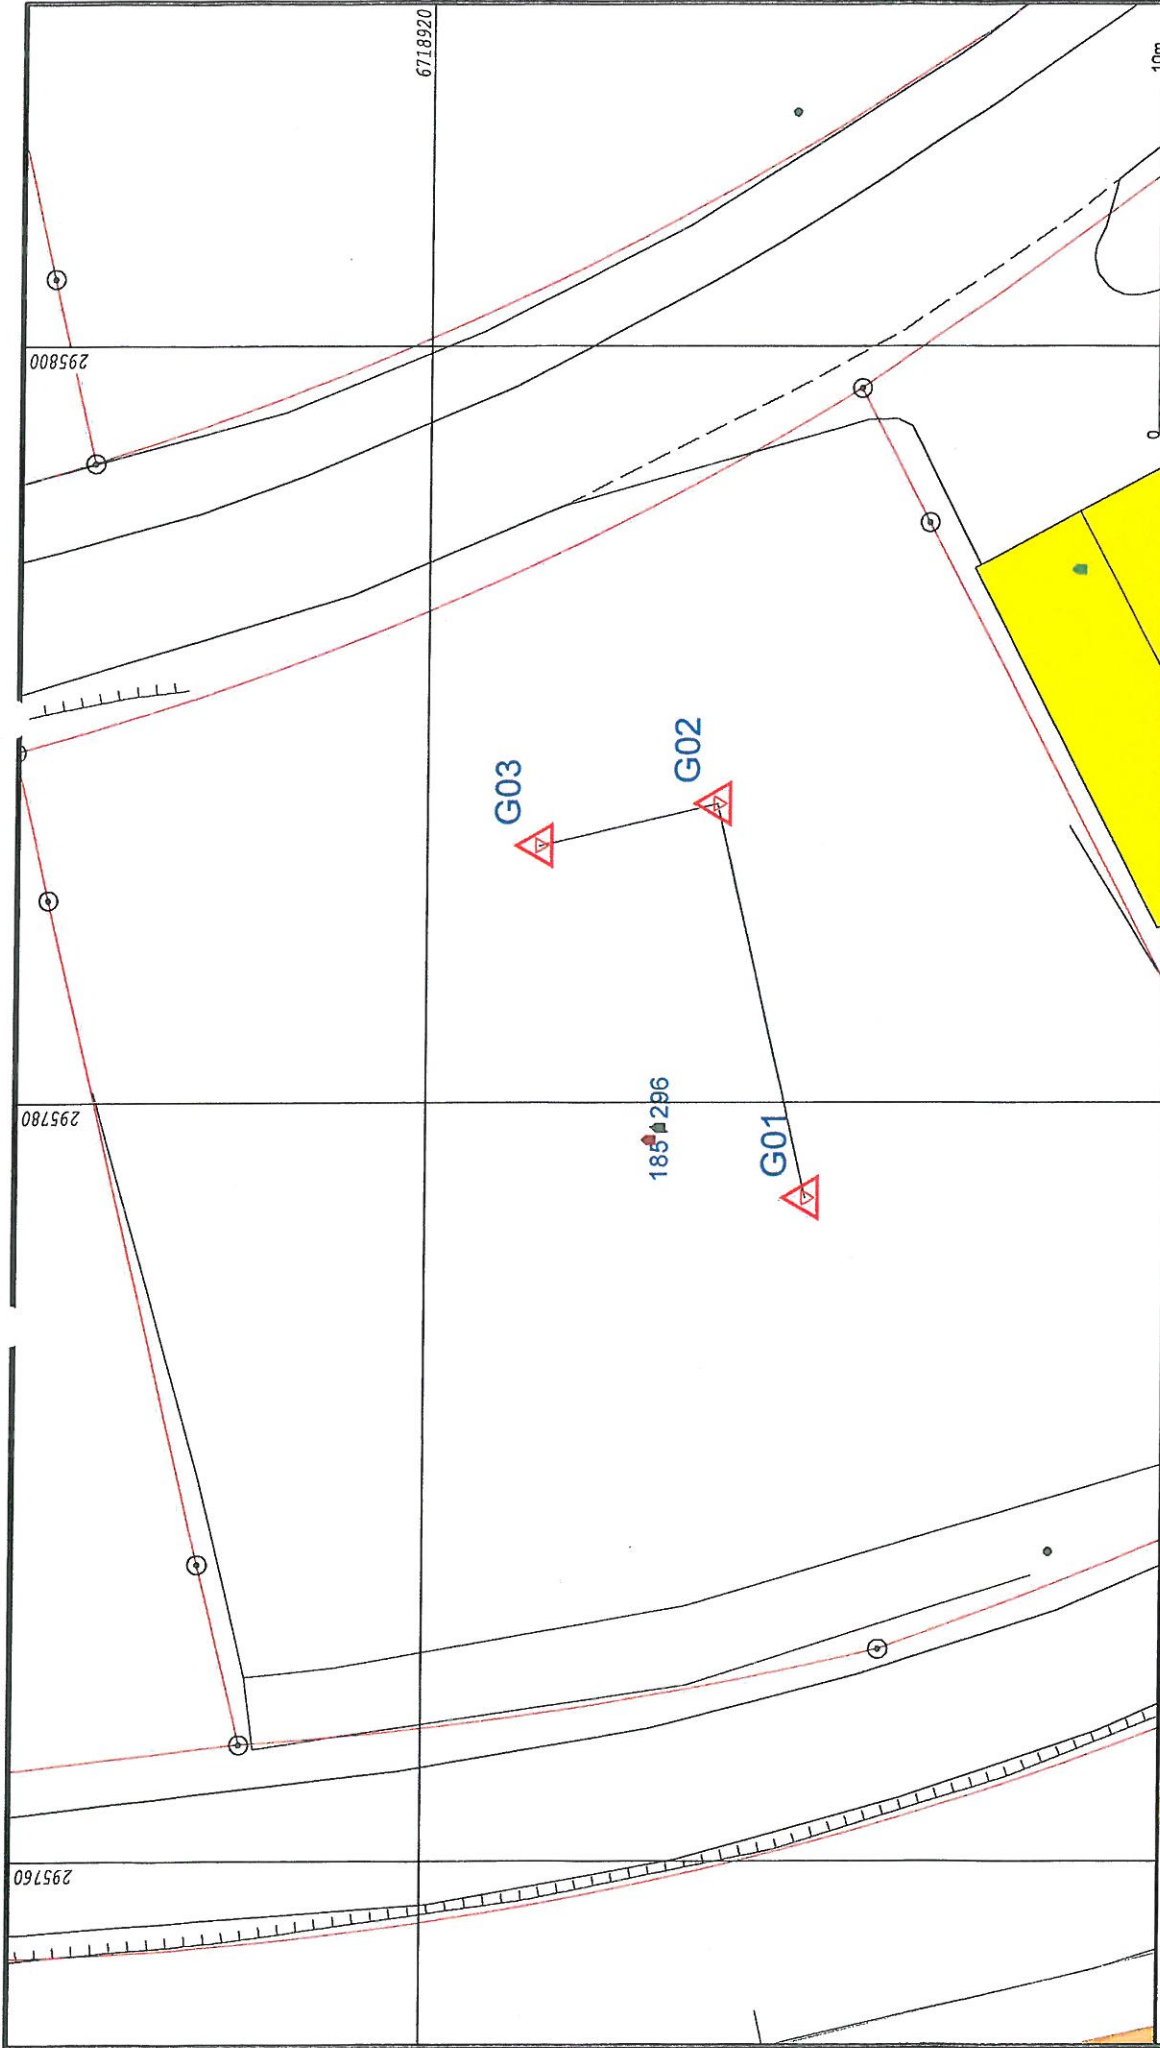


- Målte Grenser
- Registrerte Grenser
- Udefinert grenser
- Terrengmålte grense
- Konstruert grensepunkt
- Bølig
- Bustad m/leilighet
- Våningshus
- Større bustader
- Fylte/feriehuis
- Garasje/uthus
- Industri/lager
- Andre bygg



Lindås kommune
Geodata avdeling


Dato: 2014.01.20
Sign: liei

Gnr 185 bnr 296 kontrollmåling

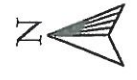

Målestokk
1:200

Beliggenhet og høyder må oppfattes som orienterende.

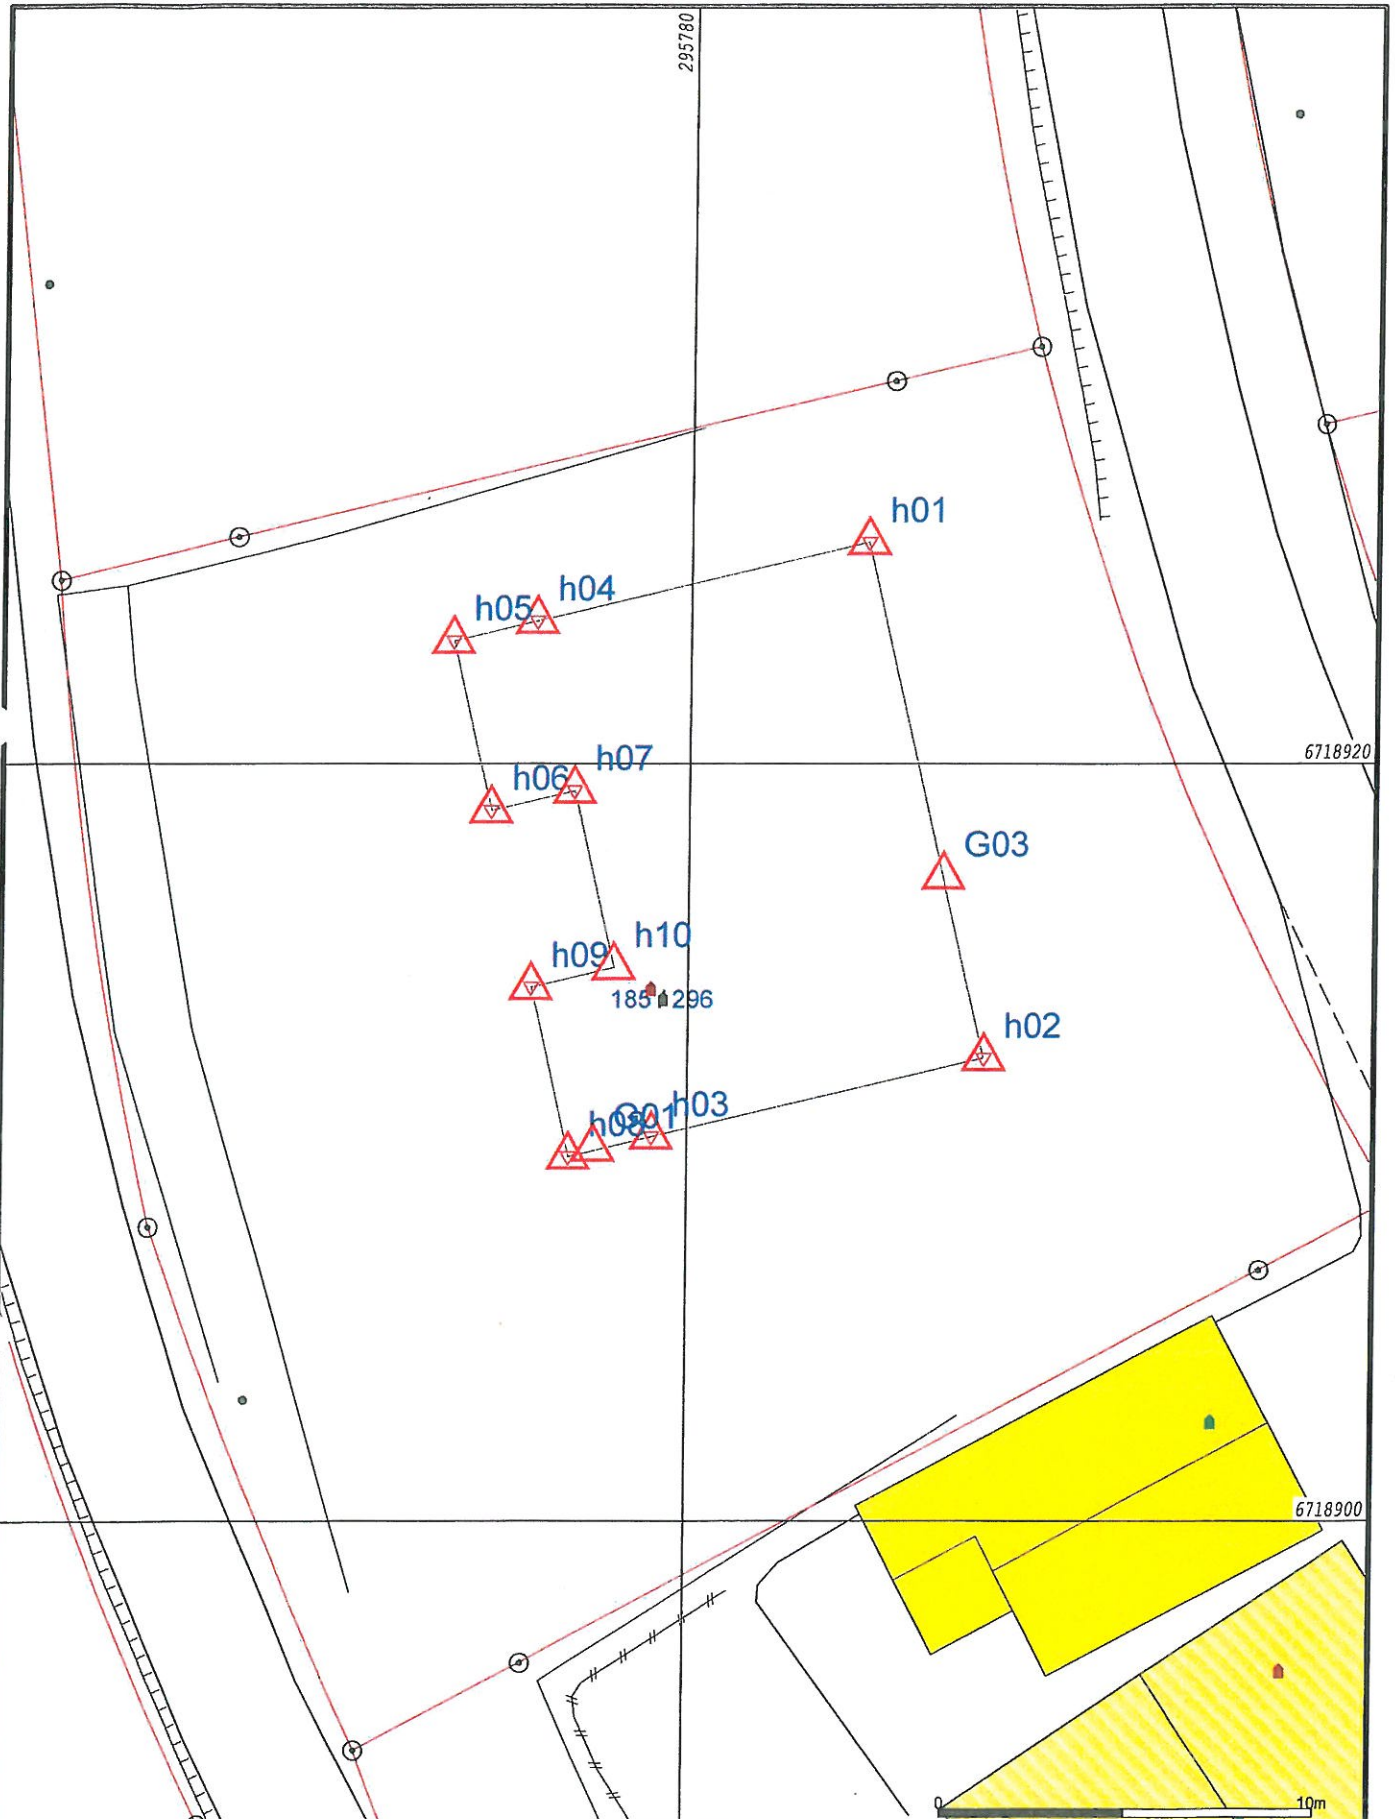

- Målte Grenser
- Registrerte Grenser
- ⊕ Udefinert grense
- ⚡ Terrengmålte grense
- ⊕ Konstruert grensepunkt
- Bolig
- Bustad n/leilighet
- Våningshus
- Storre bustader
- Hytte/feriehus
- Garasje/uthus
- Industri/lager
- Andre bygg

Beliggenhet og høyder må oppfattes som orienterende.



Lindås kommune
Geodata avdeling
Kontroll Nybygg

Dato: 2014.01.20
Sign: liei

Gnr 185 bnr 296



Målestokk
1:200