
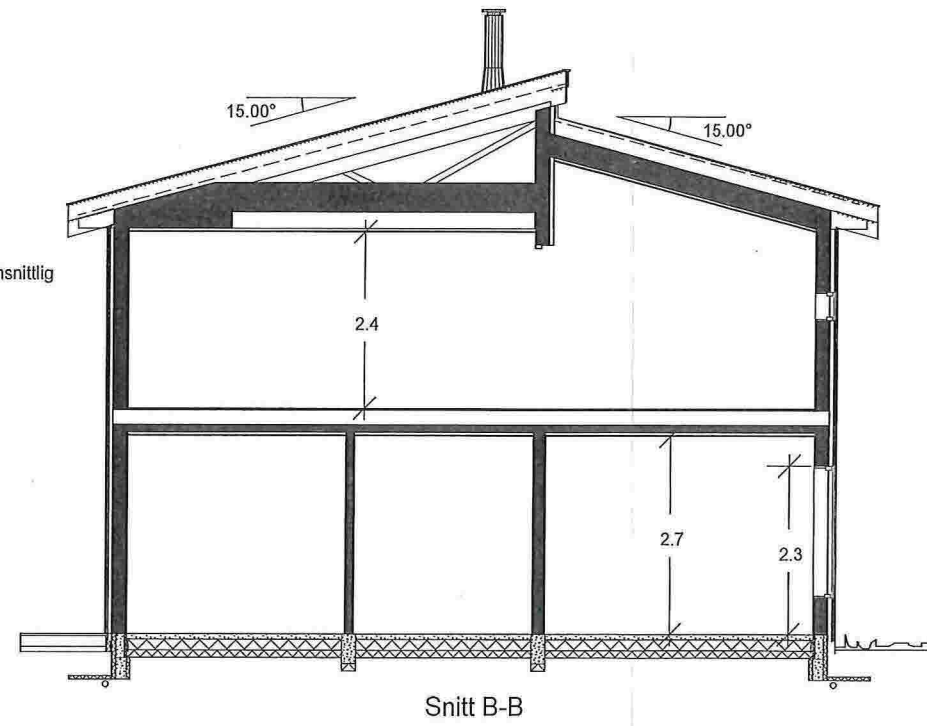


E-I

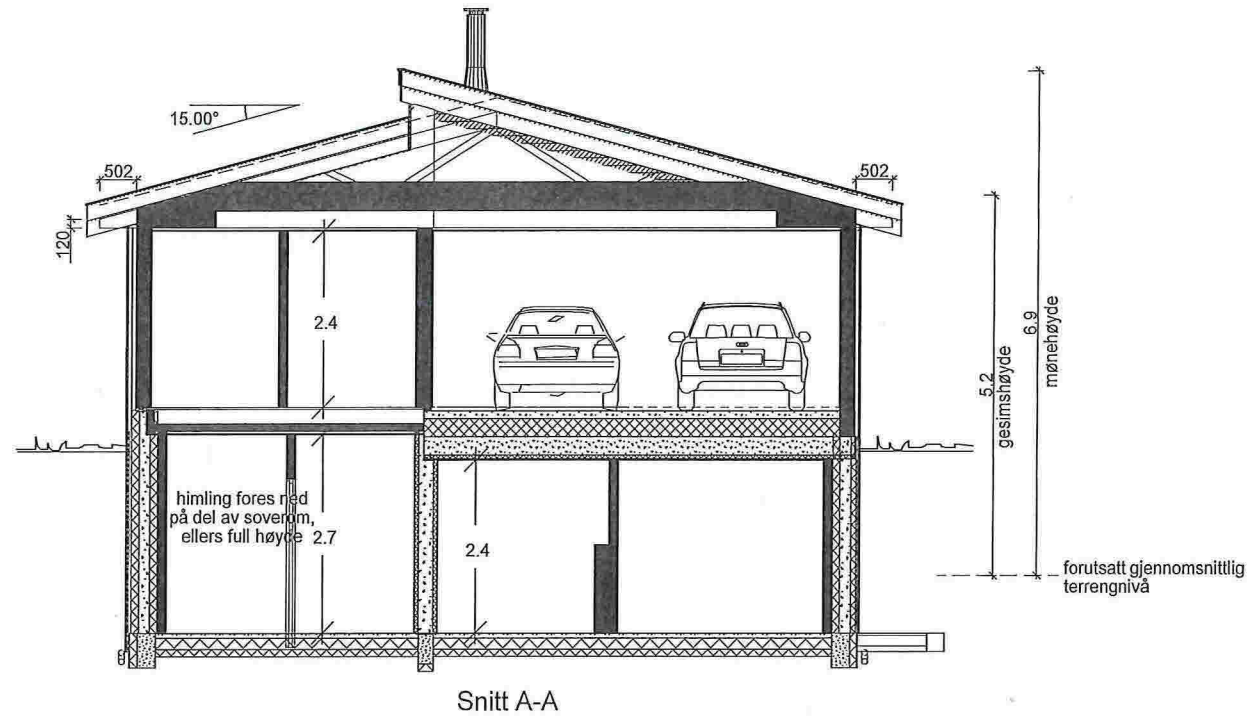

Beregninger i hht NS3940

Arealer (m ²)	BRA
Und.etg.plan	98.7
Hovedplan	59.5
Utv. bod 1. etg.	5.0
Garasje 1.etg.	30.8
Tilleggsareal utvendig	7.8
Bruksareal bolig	194
Totalt bruksareal	202

Bebygd areal bolig (BYA) 120

Areal av primærom (P-rom) 147

Spesial

Denne tegning tilhører Bolig Partner AS og kan ikke benyttes uten skriftlig samtykke

A

Bolig utvidet, endret areal.

27.01.15 GA

SNITT OG AREALER

Bolig Partner

Tiltakshaver :

Inger Lise Johansen

Pnr.:

2380043

Byggeplass :

Nedre Mangerbua 2, 5911 Alversund


Gnr: 137

Bnr: 744

MÅL 1 : 100

Dato 14.01.14 Sign. LRD

Tegnings Nr.
4280 — 501 A

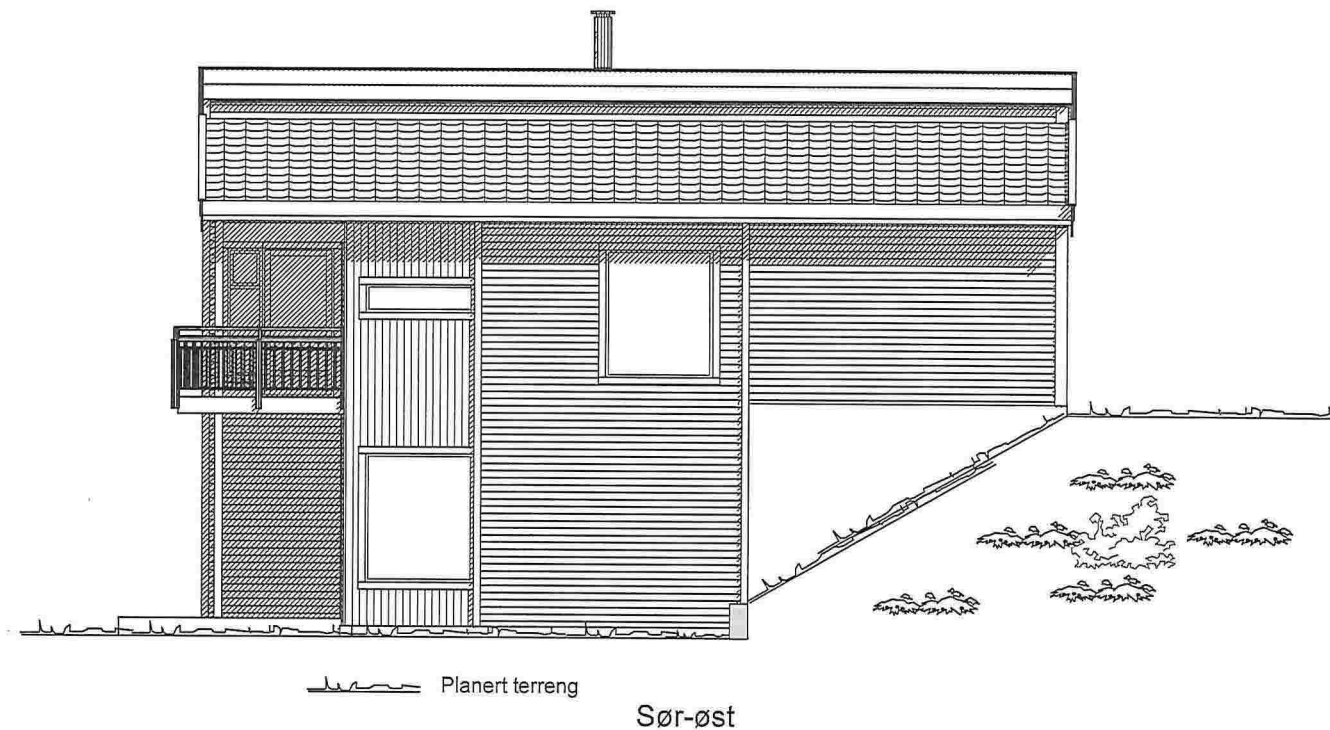

Spesial

Denne tegning tilhører Bolig Partner AS og kan ikke benyttes uten skriftlig samtykke

FASADE 2

Bolig Partner

Tiltakshaver :

Inger Lise Johansen

Pnr.:

2380043

Byggeplass :

Nedre Mangerbua 2, 5911 Alversund

Gnr: 137


Bnr: 744

MÅL 1 : 100

Dato 14.01.14 Sign. LRD

Tegnings Nr.

4280 — 506

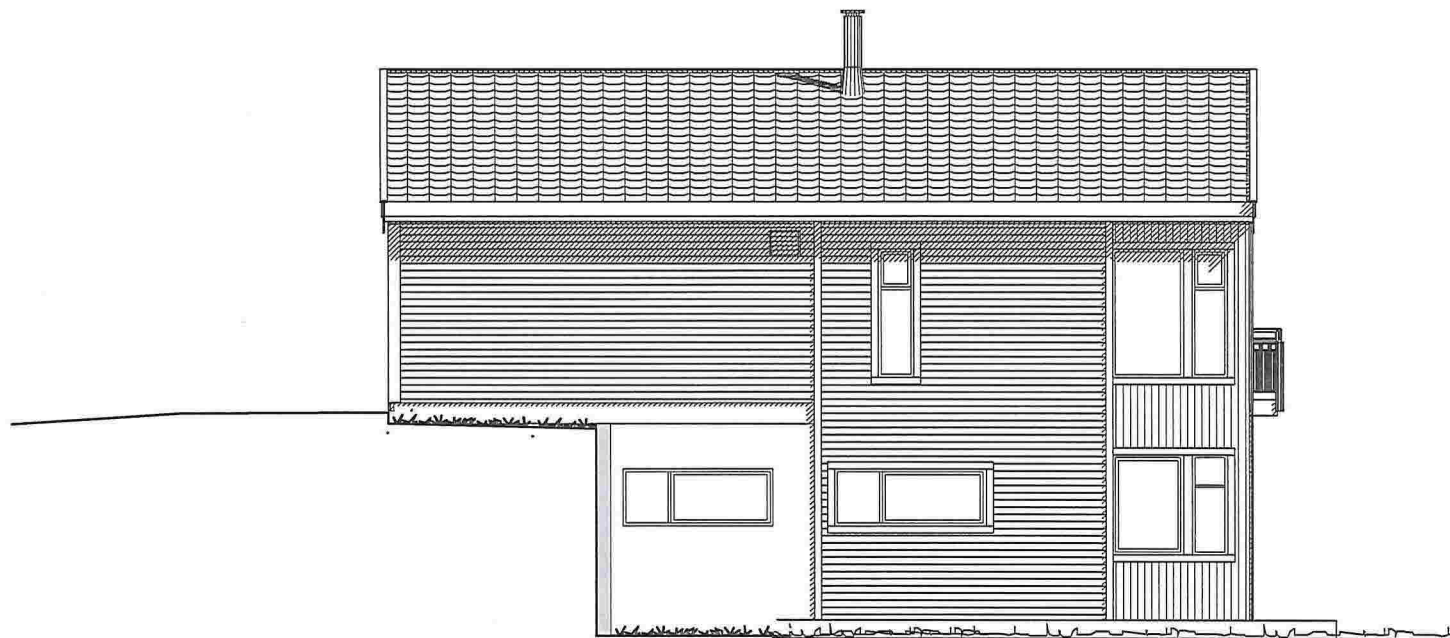

Nord-vest

Spesial

Denne tegning tilhører Bolig Partner AS og kan ikke benyttes uten skriftlig samtykke

FASADE 4

MÅL 1 : 100

Bolig Partner

Tiltakshaver :

Inger Lise Johansen

Pnr.:

2380043

Byggeplass :

Nedre Mangerbua 2, 5911 Alversund


Gnr: 137

Bnr: 744

Dato 14.01.14 Sign. LRD

Tegnings Nr.
4280 — 508

E-4

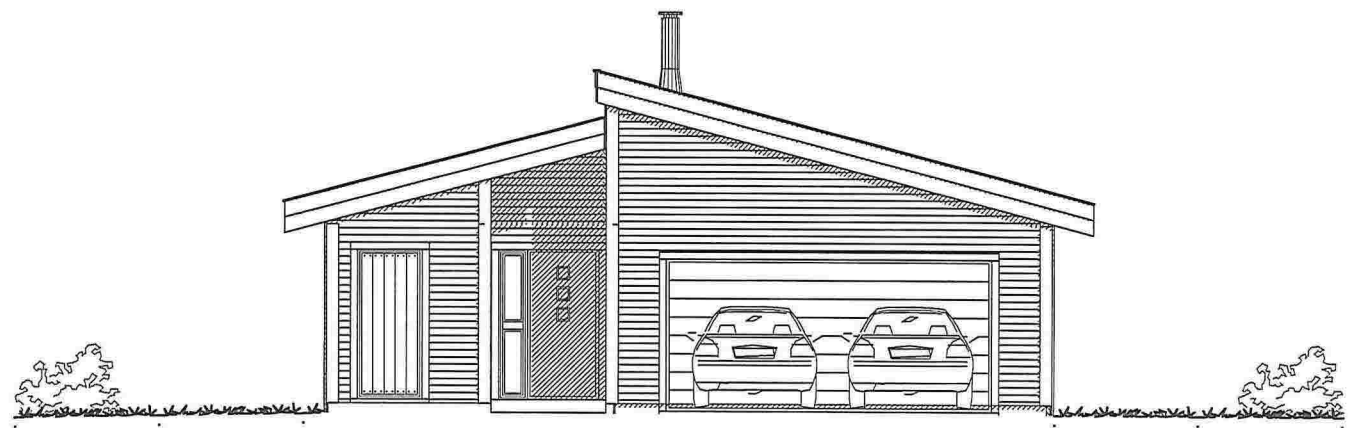

Nord-øst

Spesial

Denne tegning tilhører Bolig Partner AS og kan ikke benyttes uten skriftlig samtykke

A

Bolig utvidet.

28.01.15 GA

FASADE 3

Bolig Partner

Tiltakshaver :

Inger Lise Johansen

Pnr.:

2380043

Byggeplass :

Nedre Mangerbua 2, 5911 Alversund

Gnr: 137

Bnr: 744

MÅL 1 : 100

Dato 14.01.14 Sign. LRD

Tegnings Nr.

4280 — 507 A

E-5



Sør-vest

Spesial

Denne tegning tilhører Bolig Partner AS og kan ikke benyttes uten skriftlig samtykke

A

Bolig utvidet.

28.01.15 GA

FASADE 1

Tiltakshaver :

Inger Lise Johansen

Pnr.:

2380043

MÅL 1 : 100

Dato 14.01.14 Sign. LRD

Tegnings Nr.

4280 — 505 A

Bolig Partner

Byggeplass :

Nedre Mangerbua 2, 5911 Alversund

Gnr: 137

Bnr: 744