


2

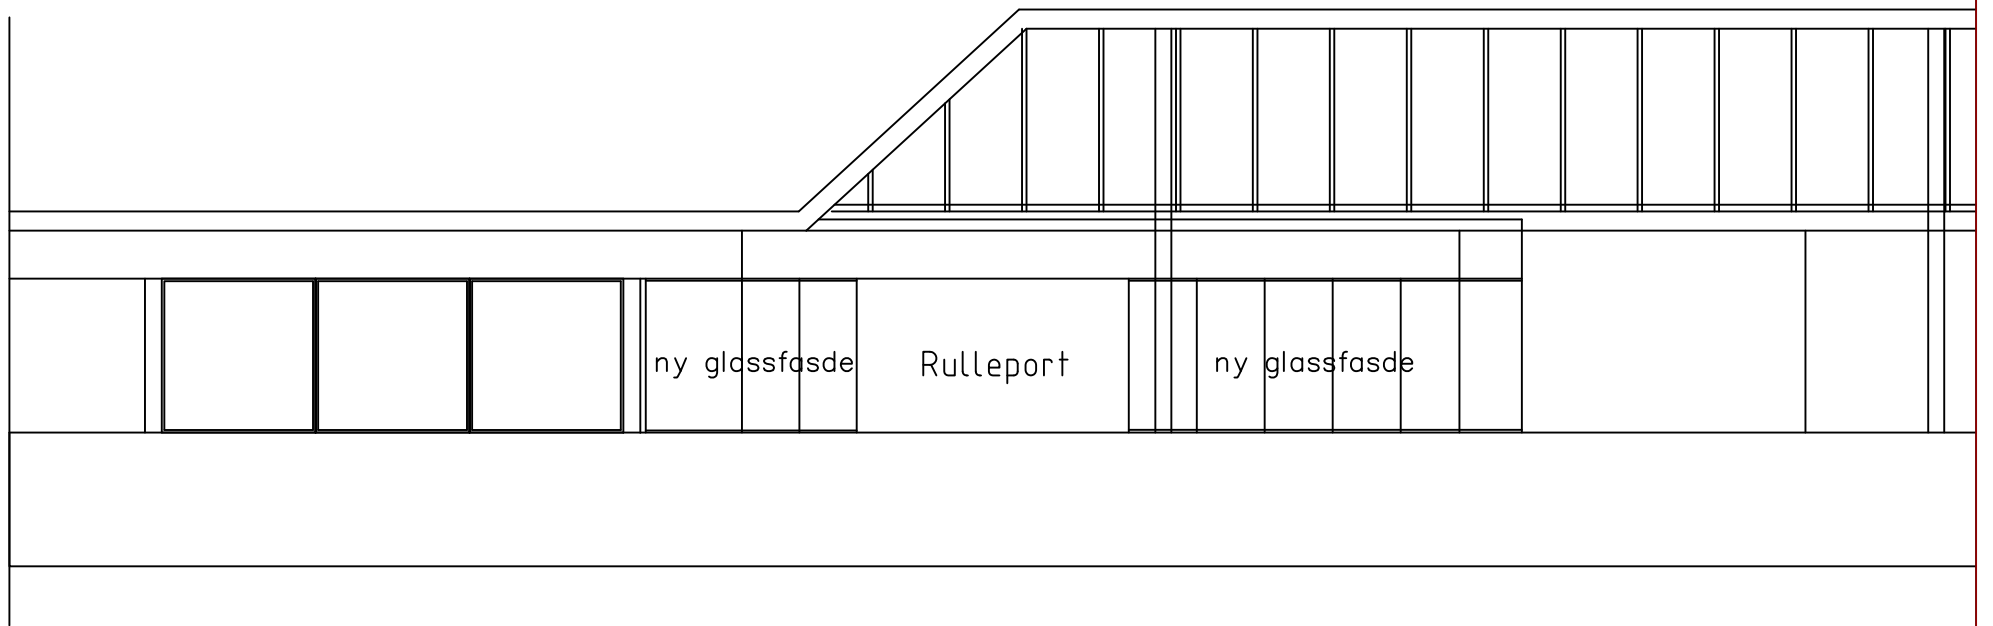

| | |
|---|--|
| PROSJEKTBESKRIVELSE: FRITEKST | SISTE REVISJON REV DATO: FRITEKST |
| <input type="checkbox"/> AS-BUILT TEGNINGER <input type="checkbox"/> ARBEIDSTEGNINGER <input type="checkbox"/> ANMELDESESTEGNINGER <input type="checkbox"/> FORPROSJEKT/SKISSE <input type="checkbox"/> FORELØPIG TEGNING | |

| | | |
|----------|-------|------|
| REV I | TEKST | DATO |
| REV H | TEKST | DATO |
| REV G | TEKST | DATO |
| REV F | TEKST | DATO |
| REV E | TEKST | DATO |
| REV D | TEKST | DATO |
| REV C | TEKST | DATO |
| REV B | TEKST | DATO |
| REV A | TEKST | DATO |
| REVISJON | TEKST | DATO |

| | | | |
|----------------|---------------------------|----------------|----------------|
| PROSJEKT | KNARVIK SENTER | TEGNINGSNUMMER | 0002 |
| TEGNING | INNVEDIG AREALFORSKYVNING | | |
| PROSJEKTNUMMER | | MALESTOKK | DATO: 06.03.15 |
| | | ARKITEKT: | RE |

ARKITEKT
ROLV EIDE AS
Tel: 56332380 Postboks 325
Fax: 56332330 5343 Straume
www.arkrolveide.no