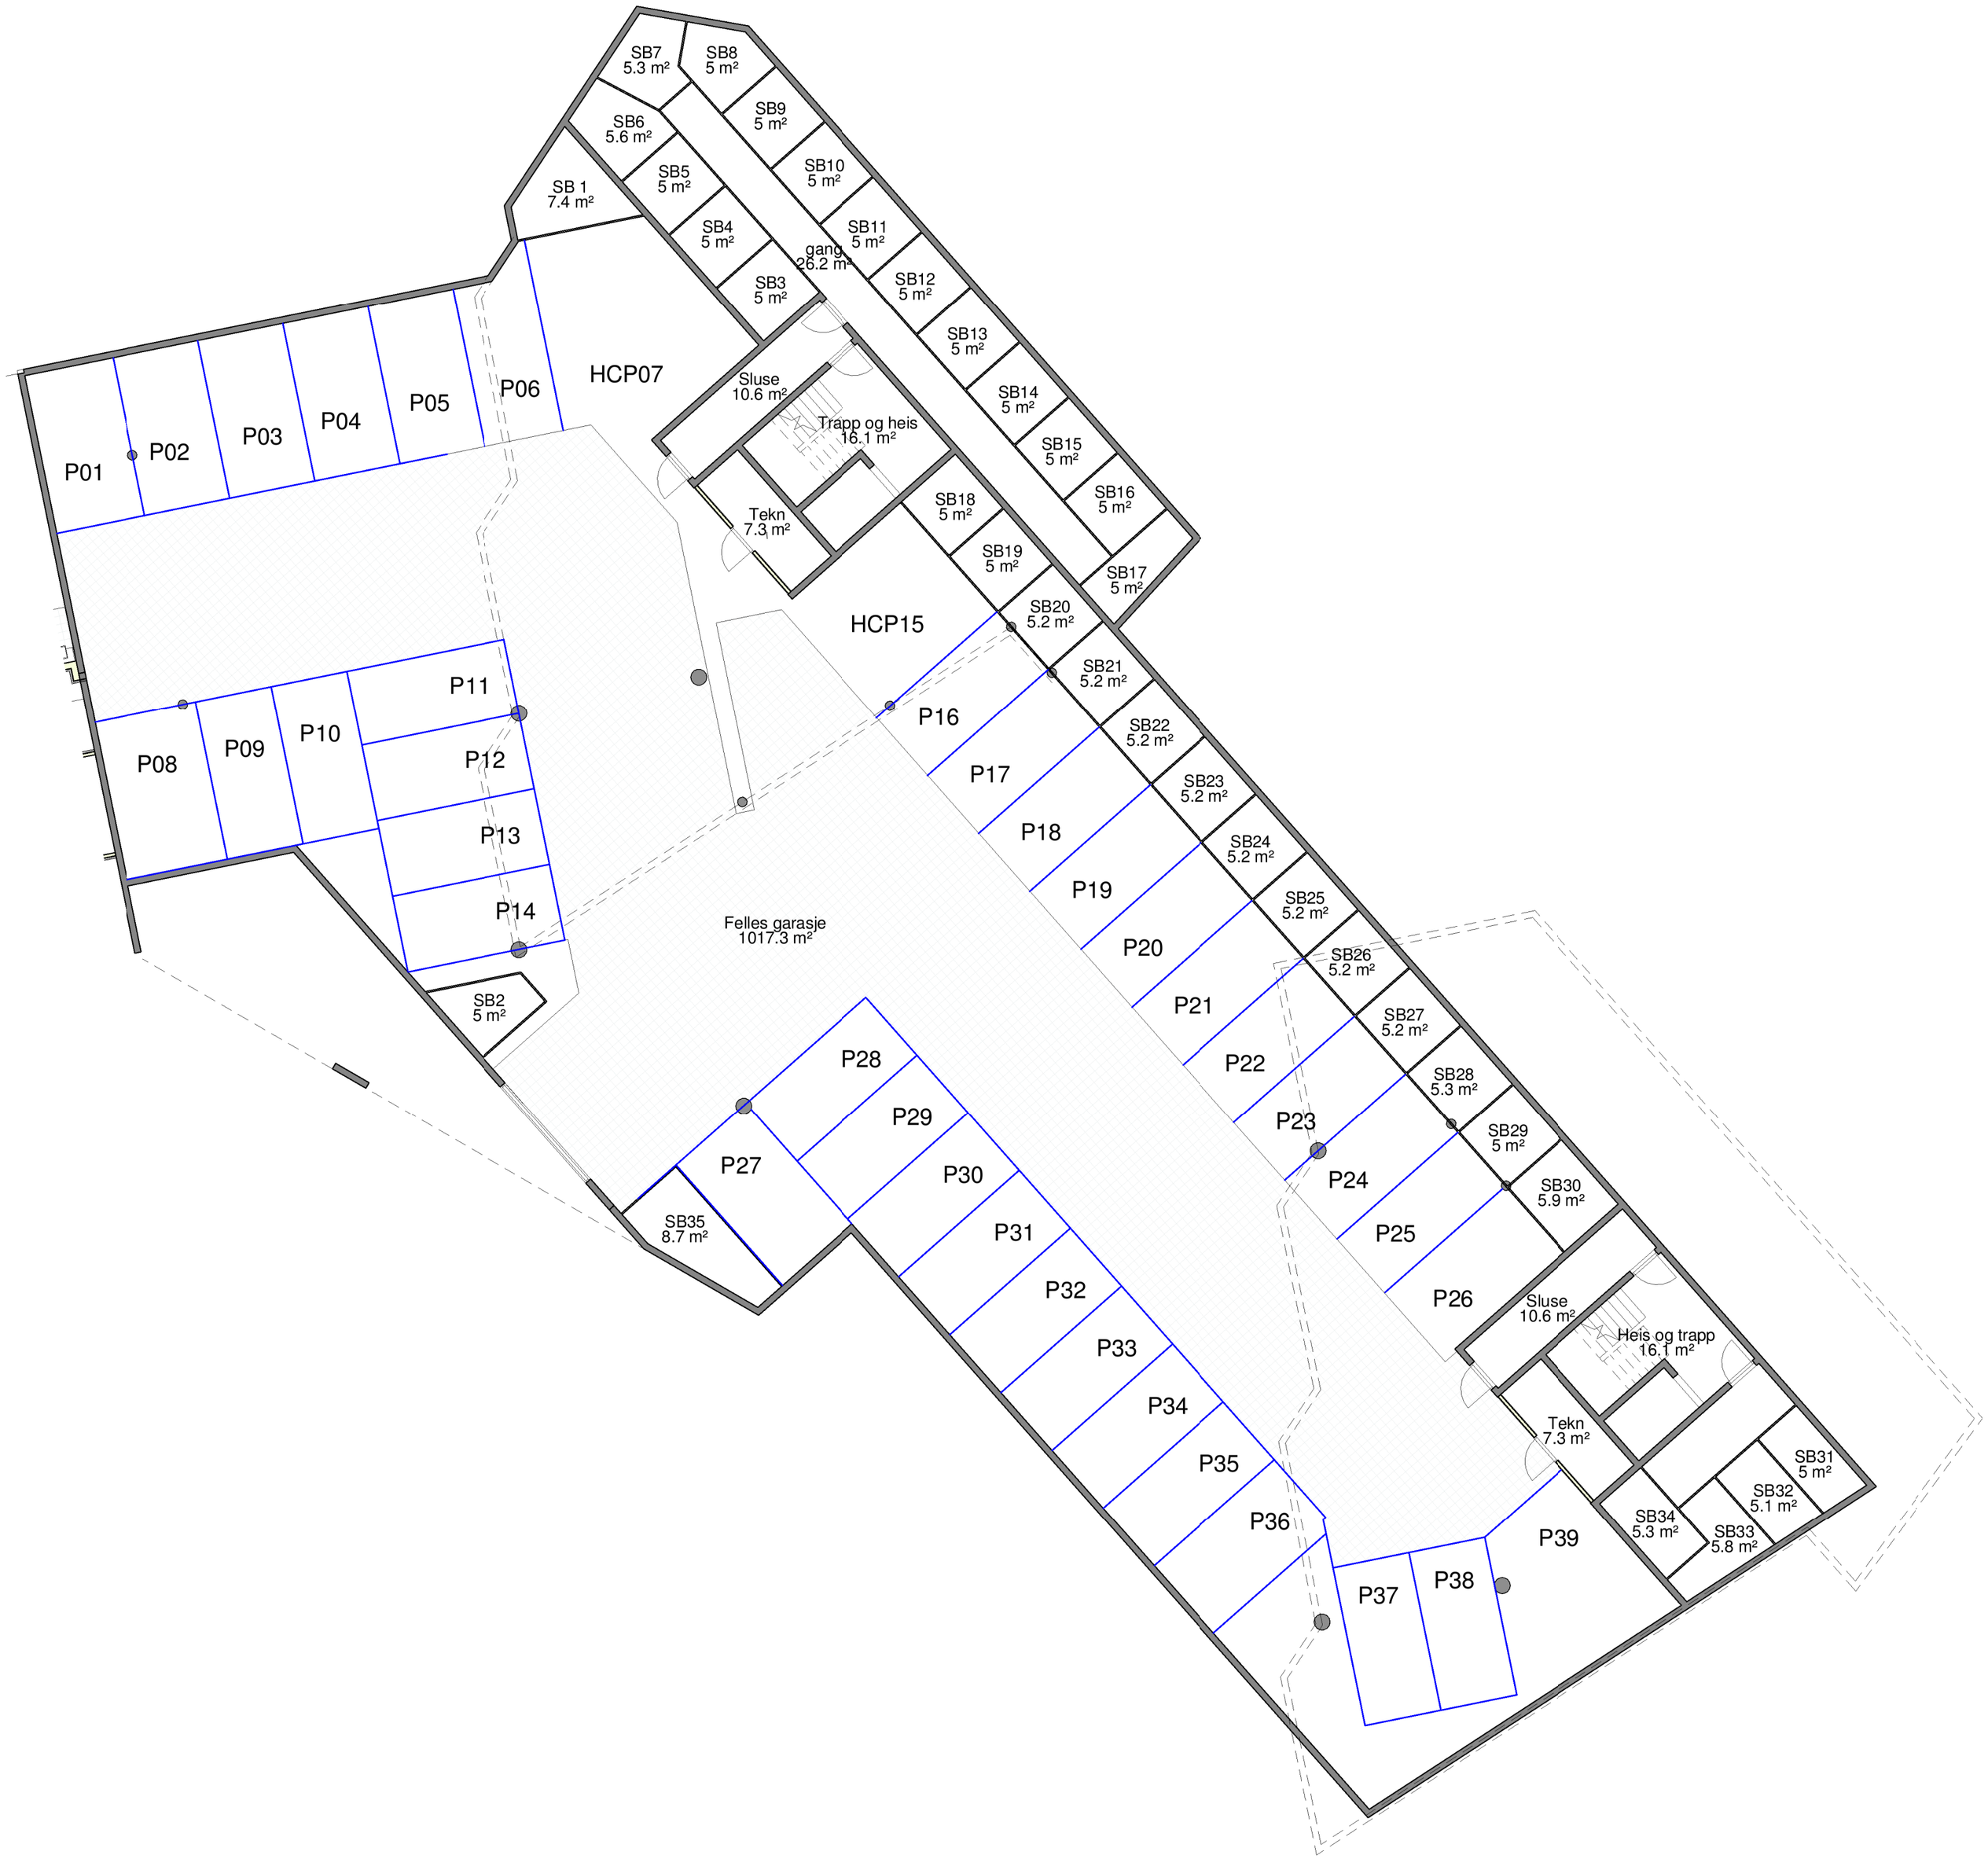

Nr	Beskrivelse	Dato	Av
A	Tilleggsdokumentasjon	090315	pH

Revisjoner

ELU as: Knarvik Aust, Felt B6 (gnr./bnr.: 188/769)
Vedlegg til søknad om rammetillatelse
Felles garasje

MÅLESTOKK	1 : 150	PROSJECT NR	TEGN NR	REVISJON
TEGNET AV	pH	2095	3001	A
KONTROLLERT	pH			
DATO	24.11.2014			

ARKITEKTER MNAL NPA - LANDSKAPSARKITEKTER MNLA - INTERIØRARKITEKTER NIL
Forum Arkitekter AS Damsgårdsveien 16 5058 Bergen
Tlf.: 55 16 59 00 Fax.: 55 16 67 60 E-post.: info@forumarkitekter.no
FORUM ARKITEKTER