




1:200

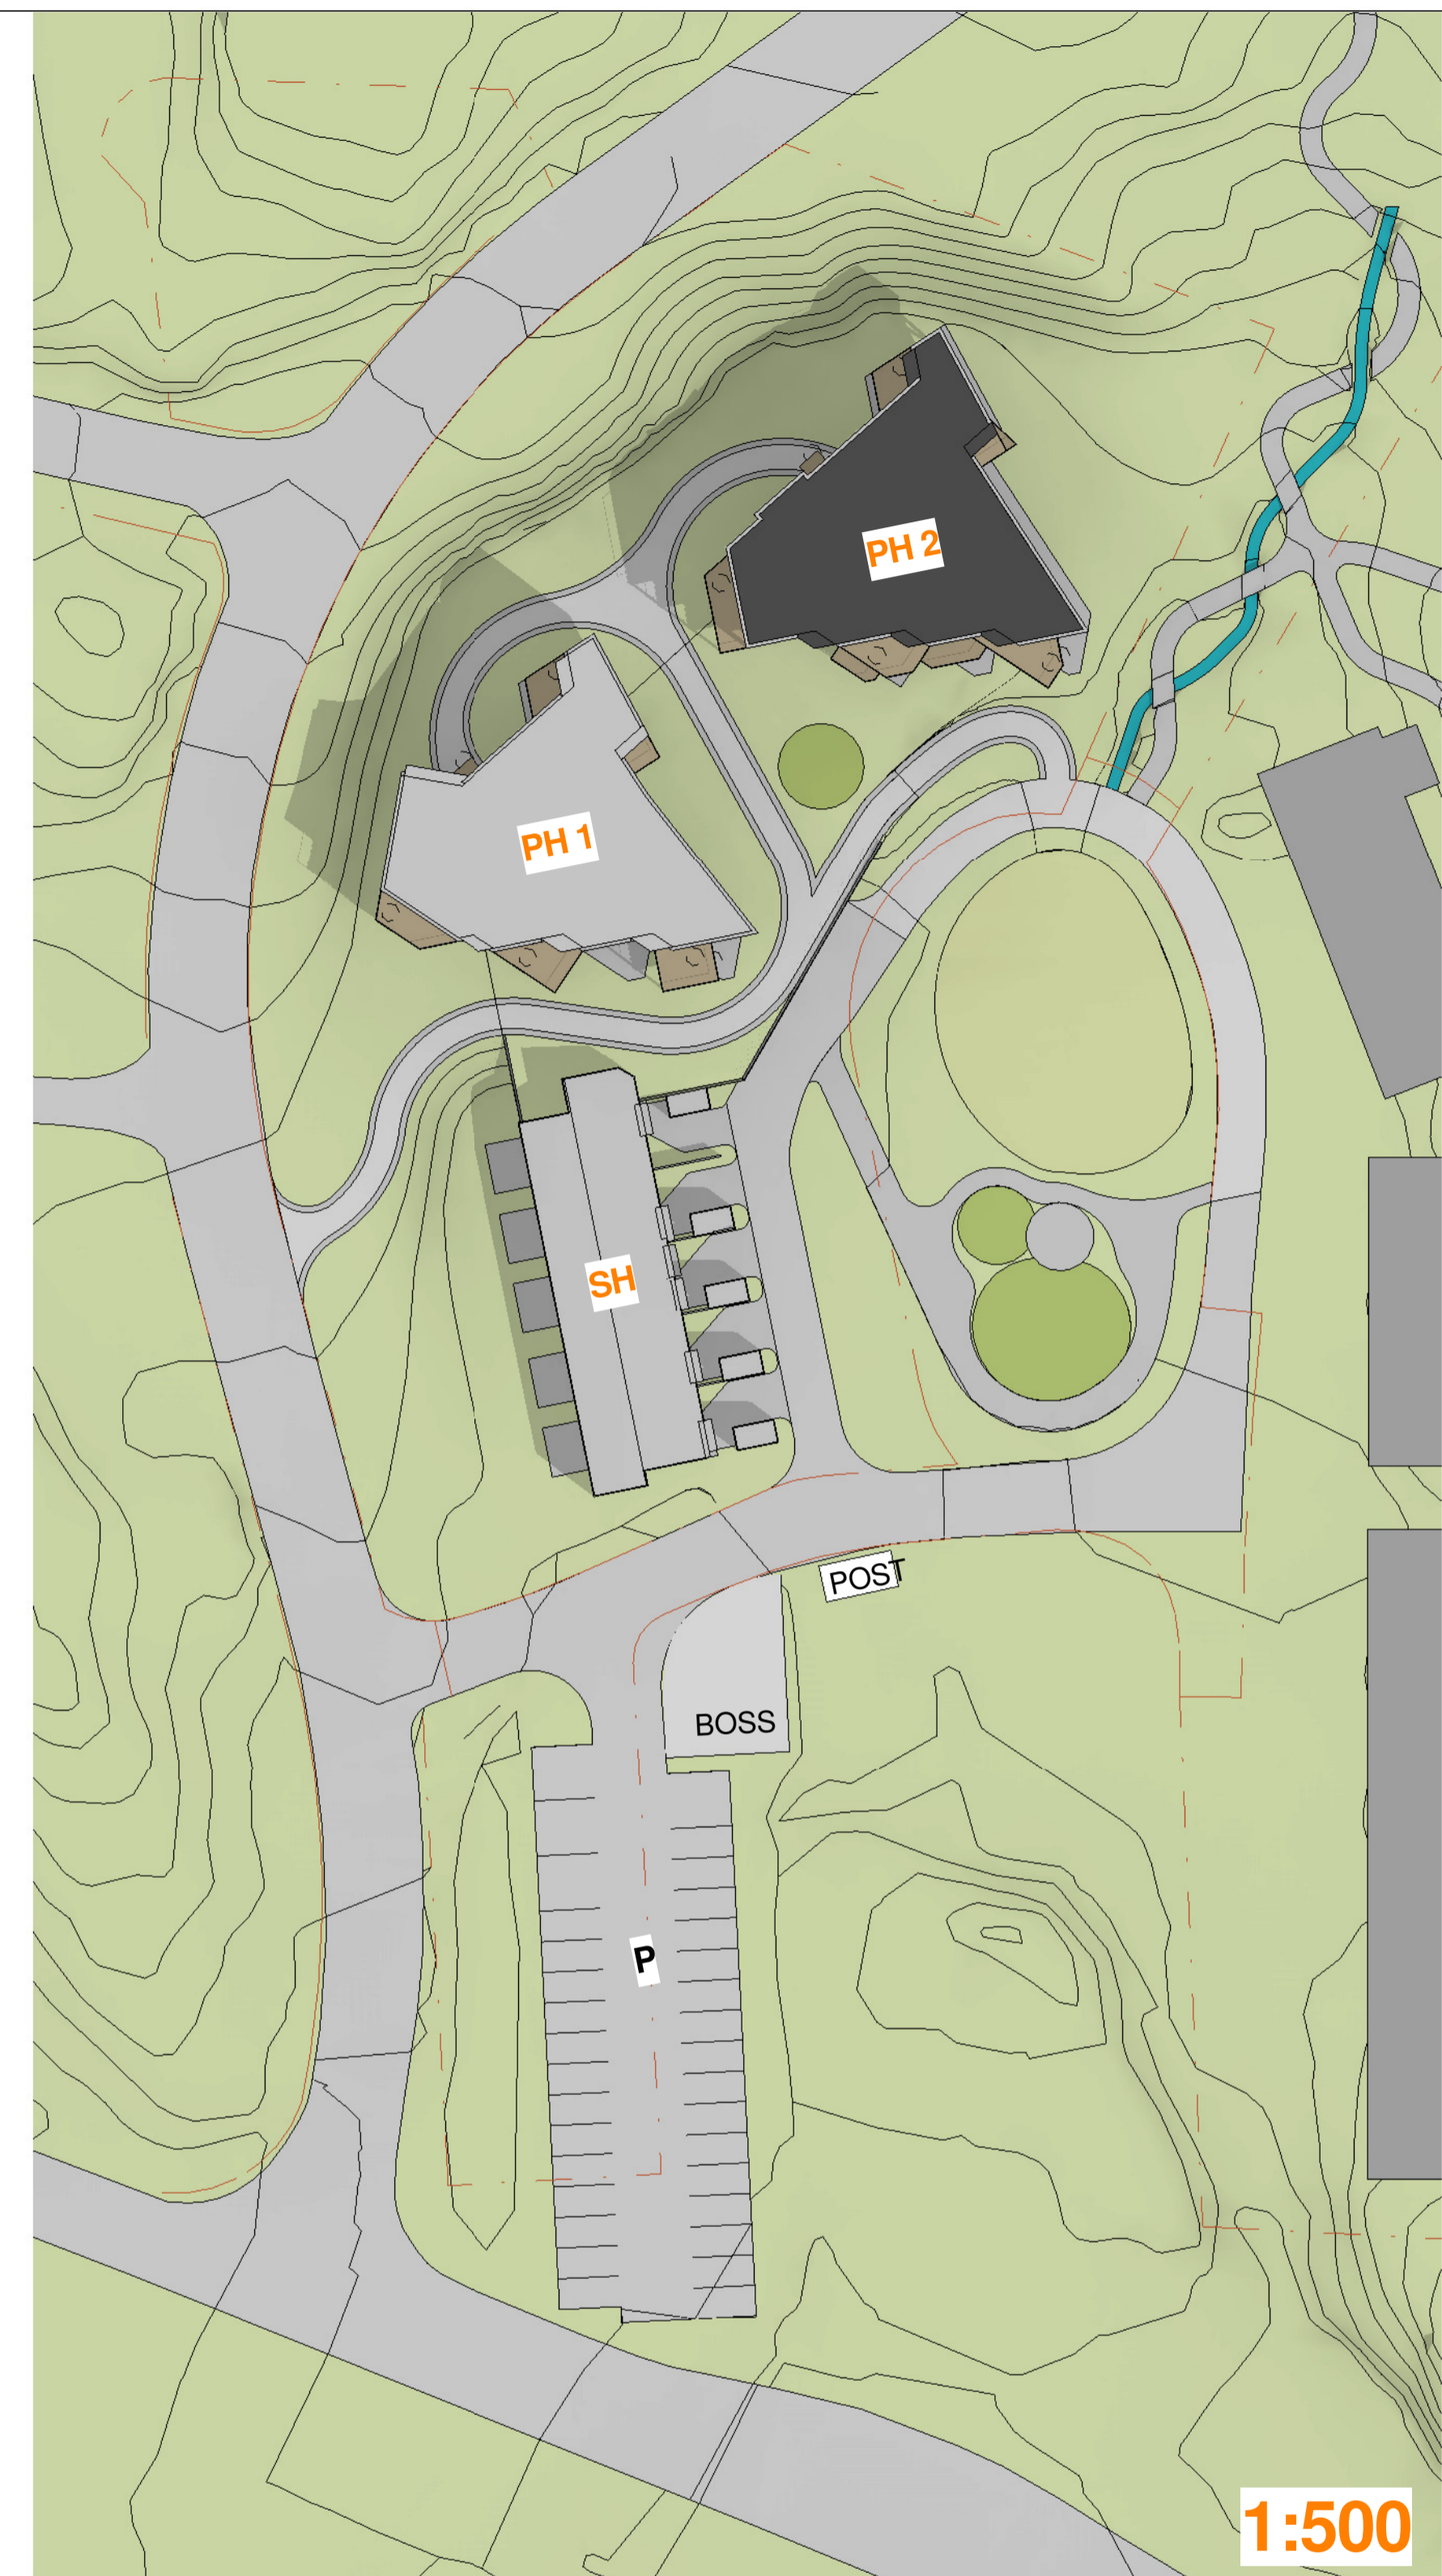


1:500

C	Påført henvisning terrengprofil lekeareal	09 03 2015	pH
B	Påført brannredningsarealer	06 02 2015	pH
A	Justert plassering sportsboder og gangvei nord for ballslette	10 01 2015	kdf
Nr	Beskrivelse	Dato	Av

Revisjoner

Erstad & Lekven Utbygging AS  
 Knarvik Aust: Felt B6 (gnr./bnr.: 188/769)  
 SITUASJONSPLAN

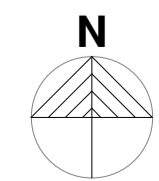

MÅLSTORLEKKE	As indicated	PROJEKT NR	2095	BLÅ	3000	REVISJON	C
DRAWN BY	kdf	DATE	24.11.2014				

ARKITEKTER MNAL NPA - LANDSKAPSARKITEKTER MNLA - INTERIØRARKITEKTER NIL  
 Forum Arkitekter AS Damsgårdsveien 16 5058 Bergen  
 Tlf.: 55 16 59 00 Fax: 55 16 67 60 E-post: info@forumarkitekter.no

----- = eksisterende kote, fjernet  
 ————— = ny kote