

Avløp felles	Terrenngrense	Industri/lager
Drensløding	Konstruert grensepunkt	Andre bygg
Overvann	Bolig	
Pumpeledning spillvann	Busstod m/leilighet	
Pumpeledning vann	Våningshus	
Spillvann	Styrre bustader	
Vannledning	Hytte/feriehuis	
Udefinert grenser	Garasjefullhus	

Lindås kommune
Geodata avdeling

Grunnkart m/VA-data.

Dato: 2010.09.01
Sign: SSO

G.nr. 134, b.nr. 54.

Målestokk
1:500

TEGNFORKLARING

- BEBYGGELSE & ANLEGG**
 - Takflate nybygg
 - Terrasse/balkong nybygg
 - Takflate eksisterende bebyggelse
 - Takutstikk/Møneretning
- SAMFERDSEL OG INFRASTRUKTUR**
 - Adkomst/veg
 - Parkering
 - Gangarealer/Trapp/Mur
- FRI- OG GRØNTAREALER**
 - Oppholdsareal
 - Fri- og grøntareal
- LINJESYMBOLER**
 - Byggegrense
 - Eiendomsgrense
 - Mur/Skjæring/Fylling
 - Avstander/Målsetting

REFERANSEPUNKTER

Løpenummer	N-koordinat	E-koordinat
001	6721937.123	292523.779
002	6721920.829	292532.750
003	6721915.270	292521.740
004	6721920.823	292519.054
005	6721924.868	292512.718
006	6721929.599	292510.113
011	6721910.638	292539.155
012	6721904.676	292540.857
013	6721902.480	292533.164
014	6721908.442	292531.463

AREALER/UTNYTTING

Oppholdsareal: 593,5 m²

REVISJONER

Revisjon	Dato	Beskrivelse	Utarbeidet	Godkjort
C	10/3-15	rev fasader bygg og garasje	JPW	EN
B	2/2-15	senke hus 0,5 m, rev. lengdeprofil ver 1:8	JPW	EN
A	5/9-14	Lengdeprofil adkomst veg	GOB	EN


BJØRG SKARBØ & RUNE TJØRE
SITUASJONSKART NYBYGG BOLIG
Gnr 133/BNR 54, HILLAND I LINDÅS KOMMUNE



Fjøsangerv. 50C - 5059 Bergen
Tlf 5538 7870 Fax 5538 7871
bergen anko.no - www.anko.no

Dato	03.09.14
Utarbeidet av	GOB
Godkjort av	EN
Målestokk	1:500, A3
Arkivnummer	2214.020
Tegningsnummer	001
Revisjon	C 10.03.15

SITUASJONSPLAN M=1:500

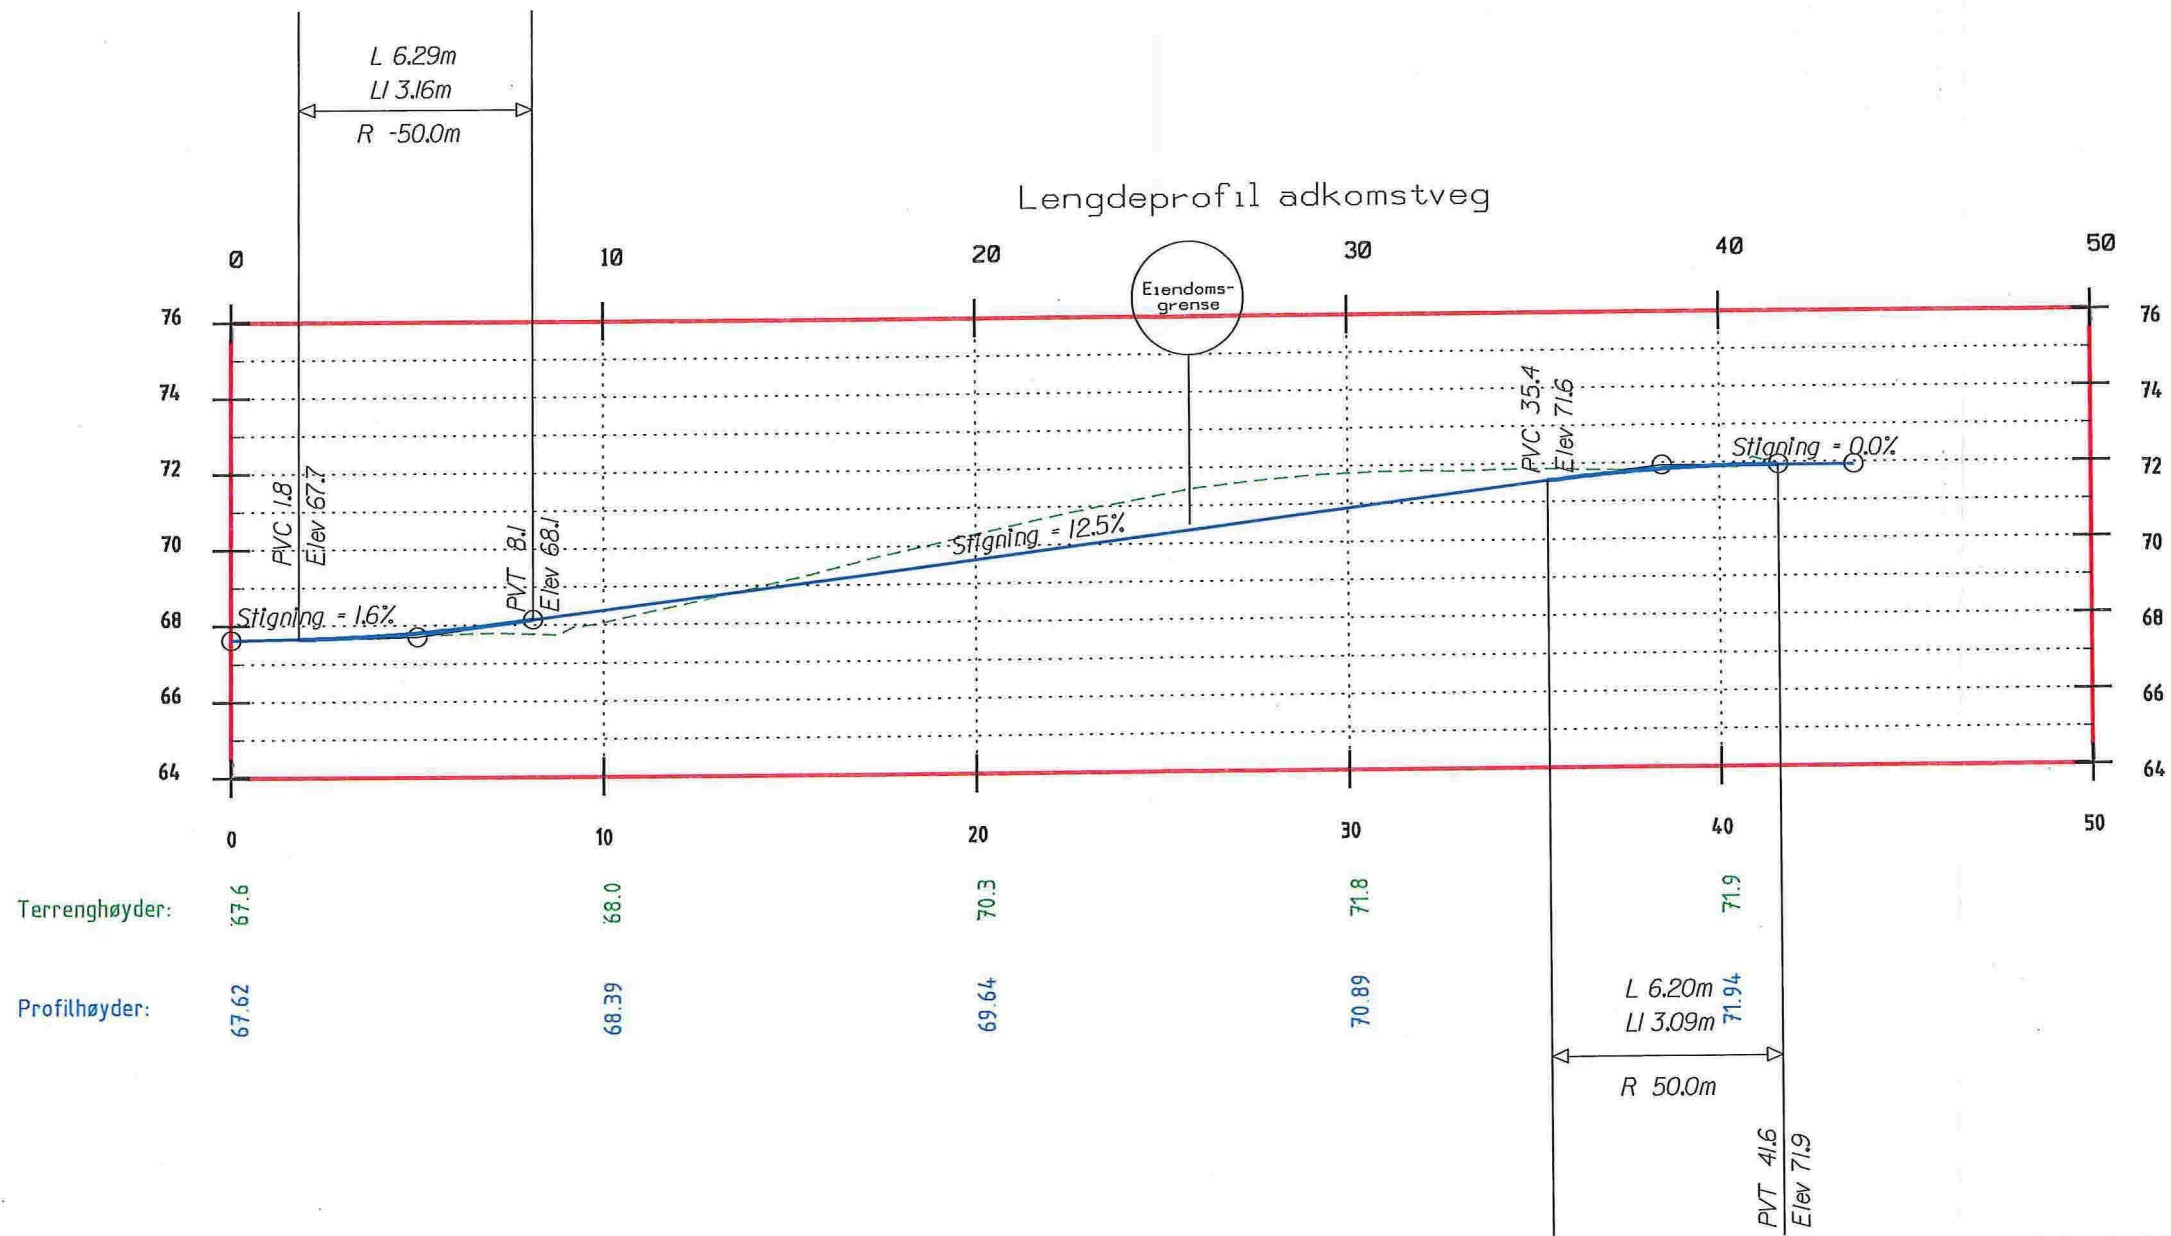

Revisjon	Date	Beskrivelse	Utarbeidet av
			BJØRG SKARBØ & RUNE TJØRE
			LENDEPROFIL ADKOMSTVEG
			GNR 133/ BNR 54
			05.09.14
			Utarbeidet av
			GOB
			Godkjent av
			EN
			Målestokk
			1:200, A3
			2214.020
			Tegningsnummer
			001-2
			Revisjon
			B 02.02.15



Fjøsangerv. 50C - 5059 Bergen
 Tlf. 5538 7870 Fax.5538 7871
 bergen.anko.no - www.anko.no