

19 Bruksareal (BRA)	
Department	Areal
Plan 01	205.16 m ²
1	205.16 m ²
	205.16 m ²

19 Bruttoareal (BTA)	
Department	Areal
Plan 01	225.81 m ²
BYA	225.81 m ²
	225.81 m ²

PLAN 1.ETG.

Gnr. 133 Bnr. 54

MERKNADER:
 Forbehold: Det tas forbehold om mulig nedforet himling pga tekniske føringer. Arealer er beregnet ut fra tegning og er oppgitt i iht. NS3940.
 Tekniske forhold i bygningsmessig utførelse kan påvirke arealer i mindre grad.

KOPIERING ELLER ULOVLIG BRUK AV TEGNINGER MEDFØRER ERSTATNINGSANSVAR




INNHERREDSVEIEN 103, 7043 TRONDHEIM, TEL: 73 87 46 50 FAX: 73 87 46 59
 www.nhb.no

Nr.	Beskrivelse	Dato
	rev. 20.08.14	rev. 24.02.15
	rev. 25.08.14	rev. 06.03.15
	rev. 26.01.15	

A102

Ark. Steinar Sagen AS
 Email. steinarsagen@gmail.com Tlf. 97690015

Prosjekt nr.		Björg Skarbø og Rune Tjore
Dato	18.08.14	
Tegnet av	Author	
Mål		1 : 100

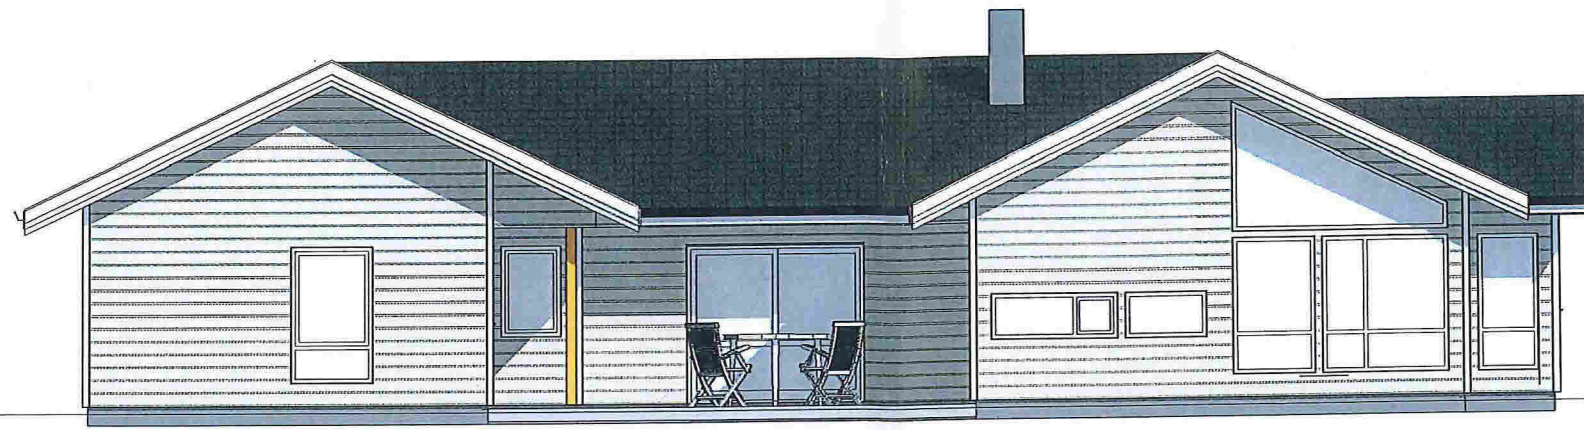


Vest



Øst



Sør

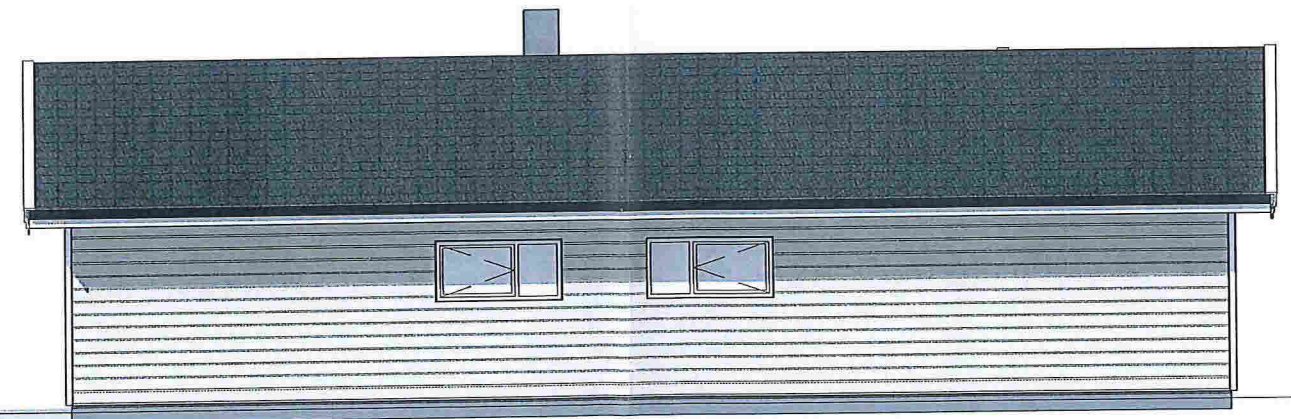

Nord

MERKNADER:

Forbehold: Det tas forbehold om mulig nedforet himling pga tekniske føringer. Arealer er beregnet ut fra tegning og er oppgitt i hht. NS3940. Tekniske forhold i bygningsmessig utførelse kan påvirke arealer i mindre grad.

Gnr. 133 Bnr. 54


KOPIERING ELLER ULOVLIG BRUK AV TEGNINGER MEDFØRER ERSTATNINGSANSVAR




INNHERREDSVEIEN 103, 7043 TRONDHEIM, TEL: 73 87 46 50 FAX: 73 87 46 59 www.nhb.no

Nr.	Beskrivelse	Dato
	rev. 20.08.14	rev. 24.02.15
	rev. 25.08.14	rev. 06.03.15
	rev. 26.01.15	


Ark. Steinar Sagen AS Email. steinarsagen@gmail.com Tlf. 97690015	A104	Bjørg Skarbø og Rune Tjore	
	Prosjekt nr.		
	Dato	18.08.14	
Tegnet av	Author	Mål	1 : 100

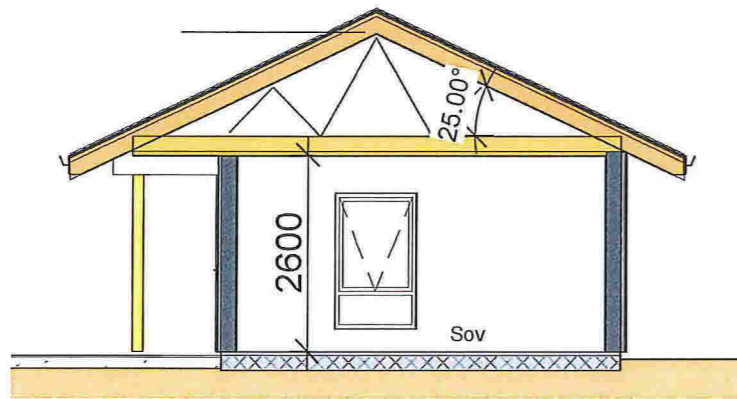


Section 1
1 : 100

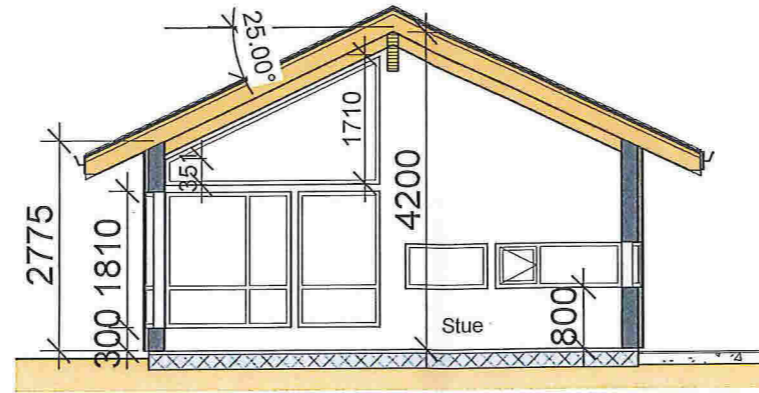

Section 3
1 : 100

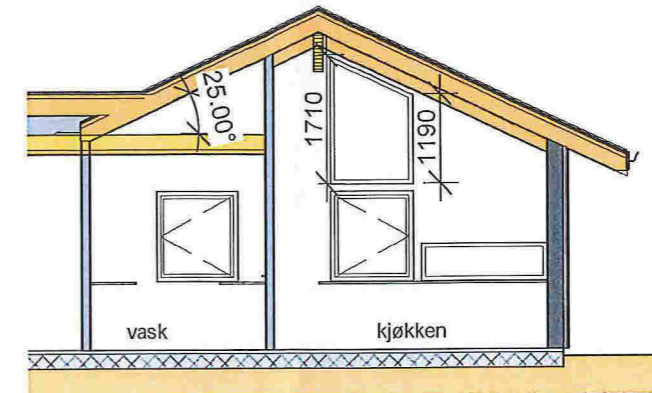

Section 4
1 : 100

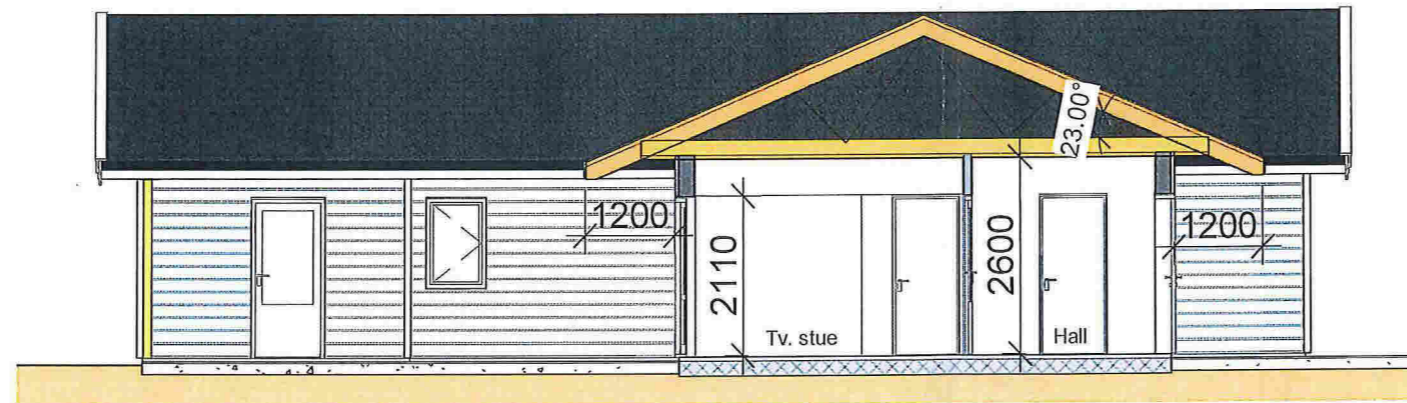

Section 2
1 : 100

19 Bruksareal (BRA)	
Department	Areal

Plan 01	
1	205.16 m ²
	205.16 m ²
	205.16 m ²

19 Bruttoareal (BTA)	
Department	Areal

Plan 01	
BYA	225.81 m ²
	225.81 m ²
	225.81 m ²

MERKNADER:

Forbehold: Det tas forbehold om mulig nedføret himling pga tekniske føringer. Arealer er beregnet ut fra tegning og er oppgitt i hht. NS3940. Tekniske forhold i bygningsmessig utførelse kan påvirke arealer i mindre grad.

Gnr.133 Bnr. 54

KOPIERING ELLER ULOVLIG BRUK AV TEGNINGER MEDFØRER ERSTATNINGSANSVAR







INNHERREDSVEIEN 103, 7043 TRONDHEIM, TEL: 73 87 46 50 FAX: 73 87 46 59
www.nhb.no

Nr.	Beskrivelse	Dato
	rev. 20.08.14	rev. 24.02.15
	rev. 25.08.14	rev. 06.03.15
	rev. 26.01.15	

A103		Bjørg Skarbø og Rune Tjore	
		Prosjekt nr.	
Ark. Steinar Sagen AS		Dato	18.08.14
Email: steinarsagen@gmail.com Tlf. 97690015		Tegnet av	Author
		Mål	1 : 100

EA

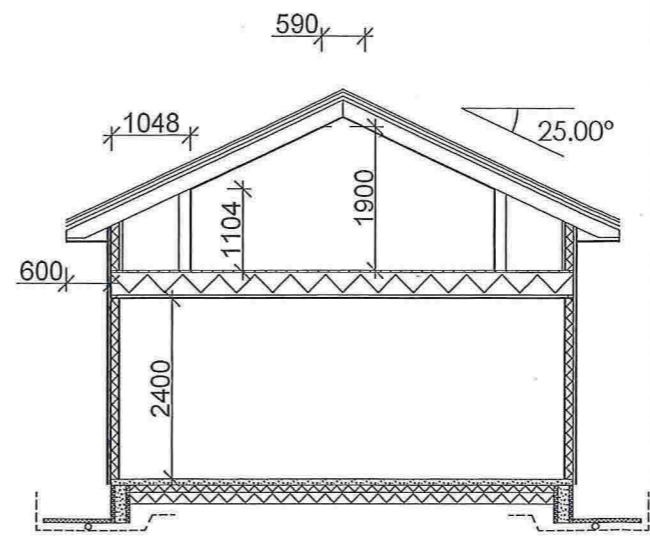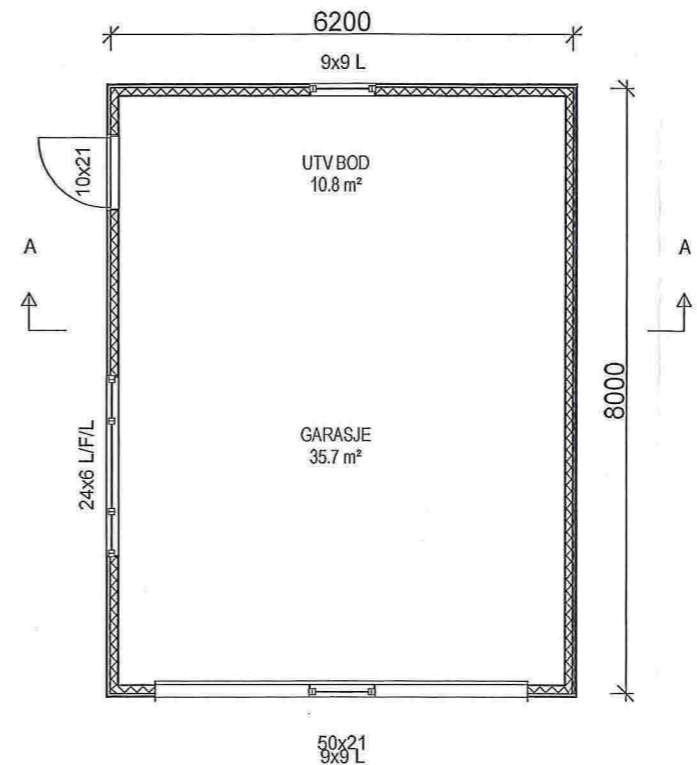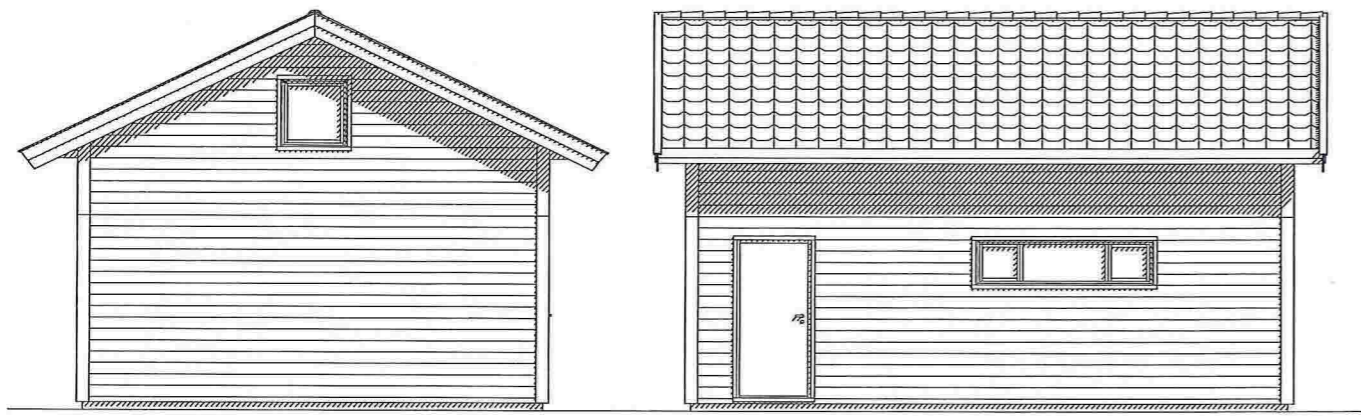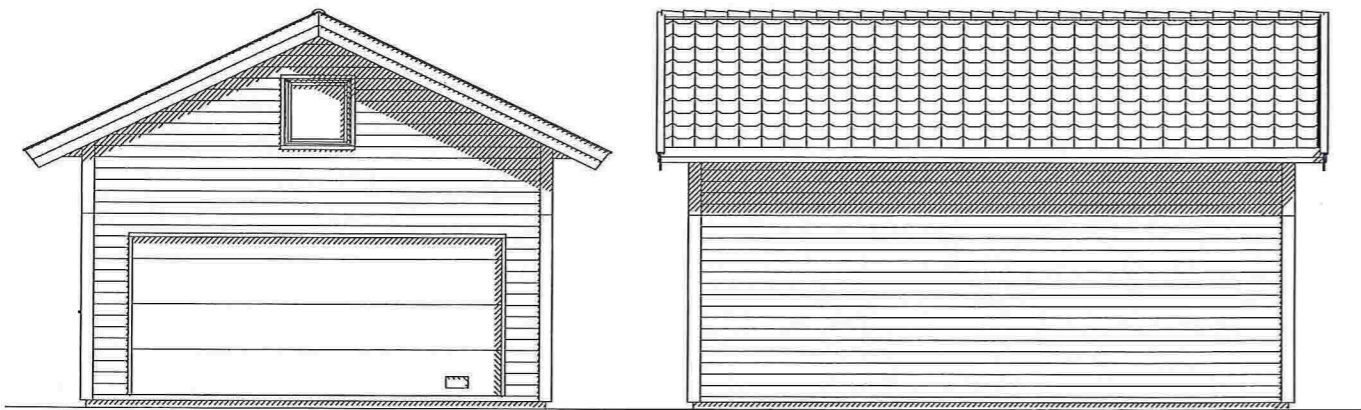

SNITT A-A

MERKNADER:

Forbehold: Det tas forbehold om mulig nedforet himling pga tekniske føringer. Arealer er beregnet ut fra tegning og er oppgitt i hht. NS3940. Tekniske forhold i bygningsmessig utførelse kan påvirke arealer og høyder i mindre grad.

BYA: 49.6 m²
BRA: 46.5 m²

--	--	--	--	--

Rev	Dato	Tekst	Tegn.	Kontr.
-----	------	-------	-------	--------

Dato:	Arkitekt:	Index
-------	-----------	-------

26.01.2015		
------------	--	--

Tegn.:

RJ

Forhandler:

NHB Bolig Vest AS

Tillakshaver:

Rune Tjore
Gangstøvegen 7
5911 Alvarsund
133 54

Type	Prosjekt nr.
------	--------------

Garasje	15007
---------	-------

Norske Hus
 BOLIGSYSTEMAS
 INNHERREDSVEIEN 103, 7043 TRONDHEIM
 tel.: 73874650, fax.: 73874659, www.nhb.no

PLAN, SNITT, FASADE

Målestokk	Tegnings nr.	Index
-----------	--------------	-------

1: 100		
--------	--	--