

# Opplysninger gitt i nabovarsel

Sendes kommunen sammen med søknaden (Gjenpart av nabovarsel)



plan- og bygningsloven av 27. juni 2008 nr. 71 § 21-3

## Tiltak på eiendommen

Kommune	Gnr.	Bnr.	Andre Gnr./Bnr.	Adresse	Eier/fester
Lindås	134	4	VEG 10	eiendommen har ikke gateadresse, 5911 ALVERSUND	Arkiton AS

## Det varsles herved om

Søknadstype	Tiltakstype	Næringsgruppekode	Anleggstype
søknad i ett trinn	Veg	F Bygge- og anleggsvirksomhet	veier

## Arealdisponering

### Planstatus mv.

Gjeldende plan	Navn på plan
Reguleringsplan	Hilland Vest Felt 7 del 1

## Nabovarselet gjelder

søker med dette om etablering av VEG 10 iht Reguleringsplan samt tursti mellom med g/bnr 134/449 og 134/447 vedlagt følger kart og profiler av planlagt tiltak

det er ikke utført beregning av utnyttelse da dette ikke er relevant iht til type tiltak

## Spørsmål og merknader vedrørende nabovarsel

### Ansvarlig søker

navn
VILLANGER & SØNNER AS

### Kontaktperson

navn	e-postadresse	Telefon	Mobiltelefon
Rune Kristoffersen	rune.kristoffersen@villanger.no	92685032	92685032

### Merknadene sendes:

Eventuelle merknader skal være mottatt innen 2 uker etter at dette varsel er sendt. Ansvarlig søker/tiltakshaver skal sammen med søknad sende innkomne merknader og redegjøre for eventuelle endringer.

Navn	Postadresse	e-postadresse
VILLANGER & SØNNER AS	KNARVIK, 5914 ISDALSTØ	rune.kristoffersen@villanger.no

## Vedlegg

Vedleggstype	Gruppe	Beskrivelse av vedlegget
Situasjonsplan	D	

# Opplysninger gitt i nabovarsel

Sendes kommunen sammen med søknaden (Gjenpart av nabovarsel)




## Signering

Tilsvarende opplysninger med vedlegg er sendt i nabovarsel til berørte naboer og gjenboere.  
Mottagere av nabovarsel fremgår av kvittering for nabovarsel.








### Ansvarlig søker

Dato 28.01.15



Signatur 

Gjentas med blokkbokstaver


Rune Kristoffersen

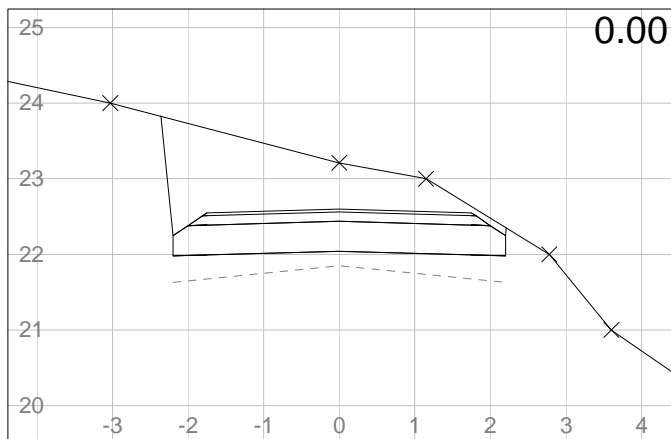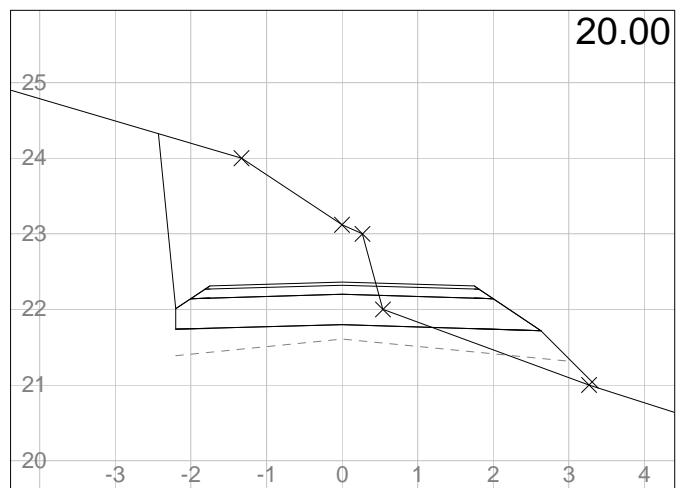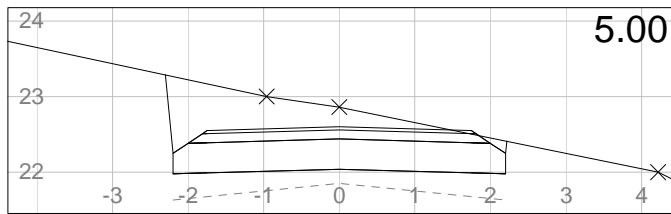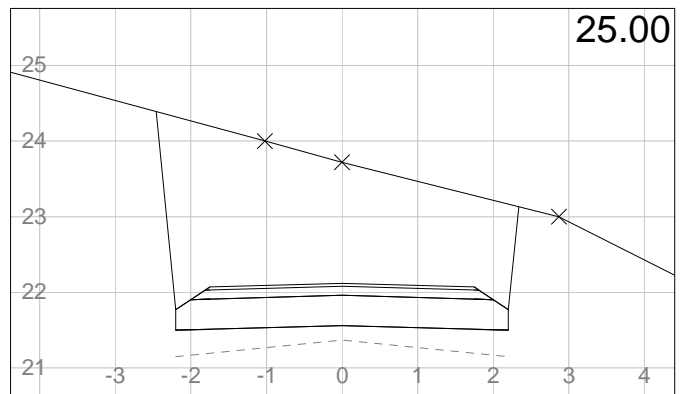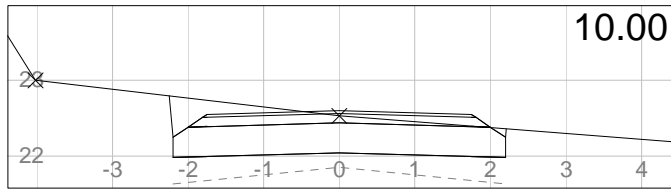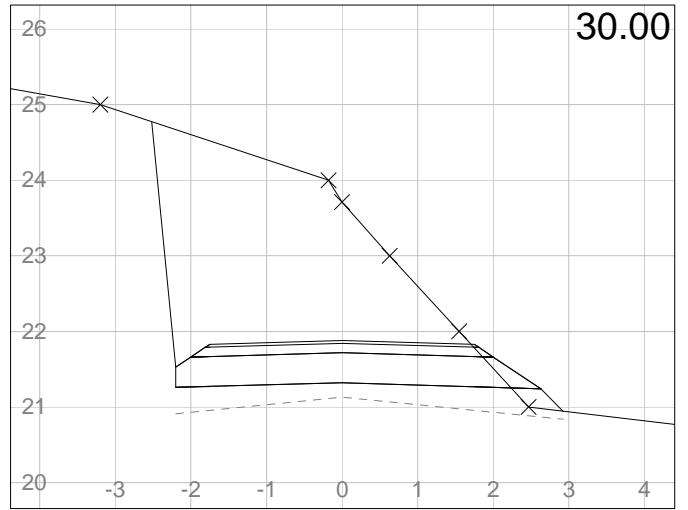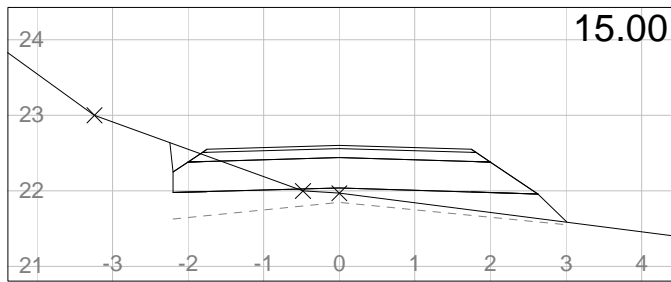

<b>Veg 10</b> Tverrprofiler  <b>Medaas Oppmåling</b> Littlevika 47, 5914 Isdalstø Tlf: 48287186, E-Post: kjameda@online.no	Tegnet av	Saksbehandler
	<b>km</b>	
	Sidemannskontr.	Prosjektansvarlig
	Dato	Målestokk
	<b>13.01.2015</b>	<b>1: 100</b>
	Prosj.nr.	<b>1: 100</b>
	Tegn.nr.	Rev.
	<b>1</b>	

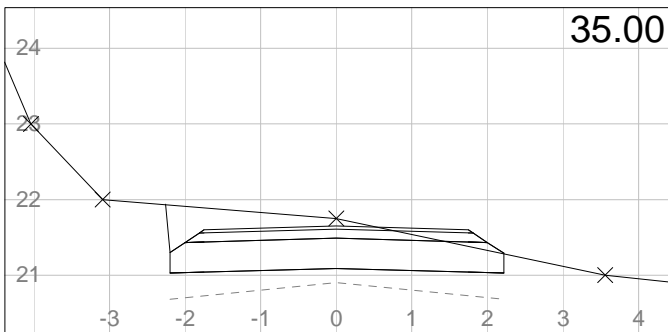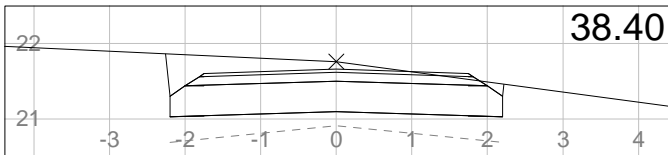

<b>Veg 10</b> Tverrprofiler	Tegnet av <b>km</b>	Saksbehandler
	Sidemannskontr.	Prosjektansvarlig
<b>Medaas Oppmåling</b> Littlevika 47, 5914 Isdalstø Tlf: 48287186, E-Post: kjameda@online.no	Dato <b>13.01.2015</b>	Målestokk <b>1: 100</b>
	Prosj.nr.	<b>1: 100</b>
	Tegn.nr. <b>2</b>	Rev.

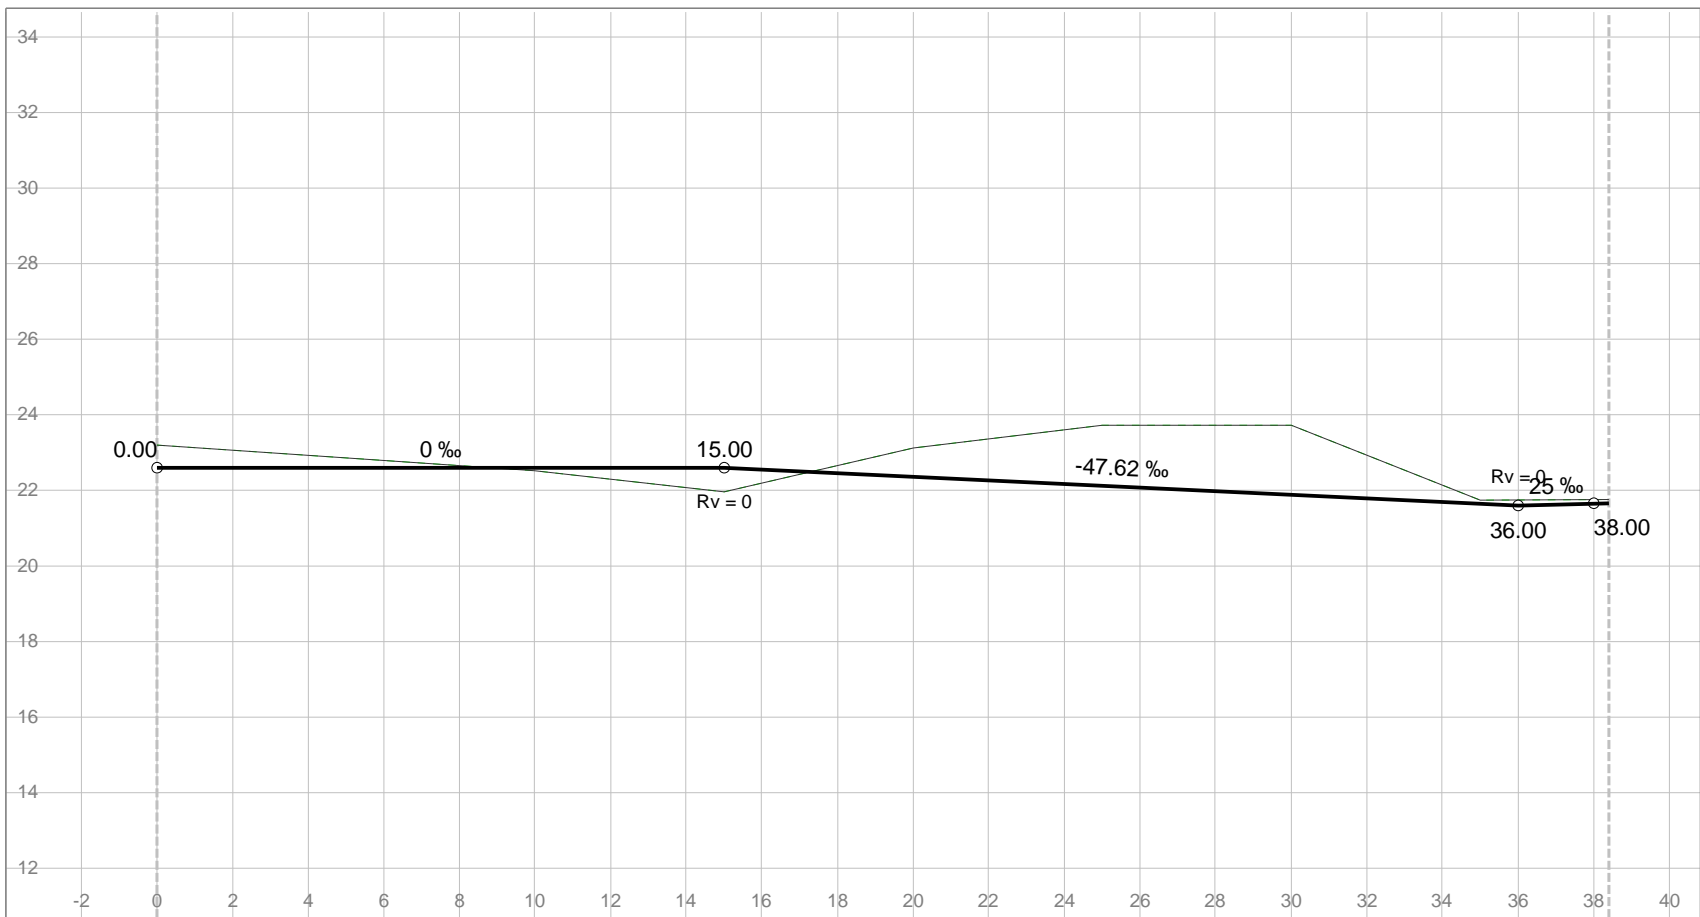


<b>Hor.kurv.</b>	R = -10			
<b>Profil h.</b>	22.60	22.60	22.36	21.89
<b>Terreng h.</b>	23.21	22.53	23.12	23.72

**Veg 10**  
Lengdeprofil

**Medaas Oppmåling**  
Litlevika 47, 5914 Isdalstø  
Tlf: 48287186, E-Post: kjameda@online.no

Tegnet av <b>km</b>	Saksbehandler
Sidemannskontr.	Prosjektansvarlig
Dato <b>13.01.2015</b>	Målestokk <b>1: 200</b>
Prosj.nr.	<b>1: 200</b>
Tegn.nr. <b>1</b>	Rev.

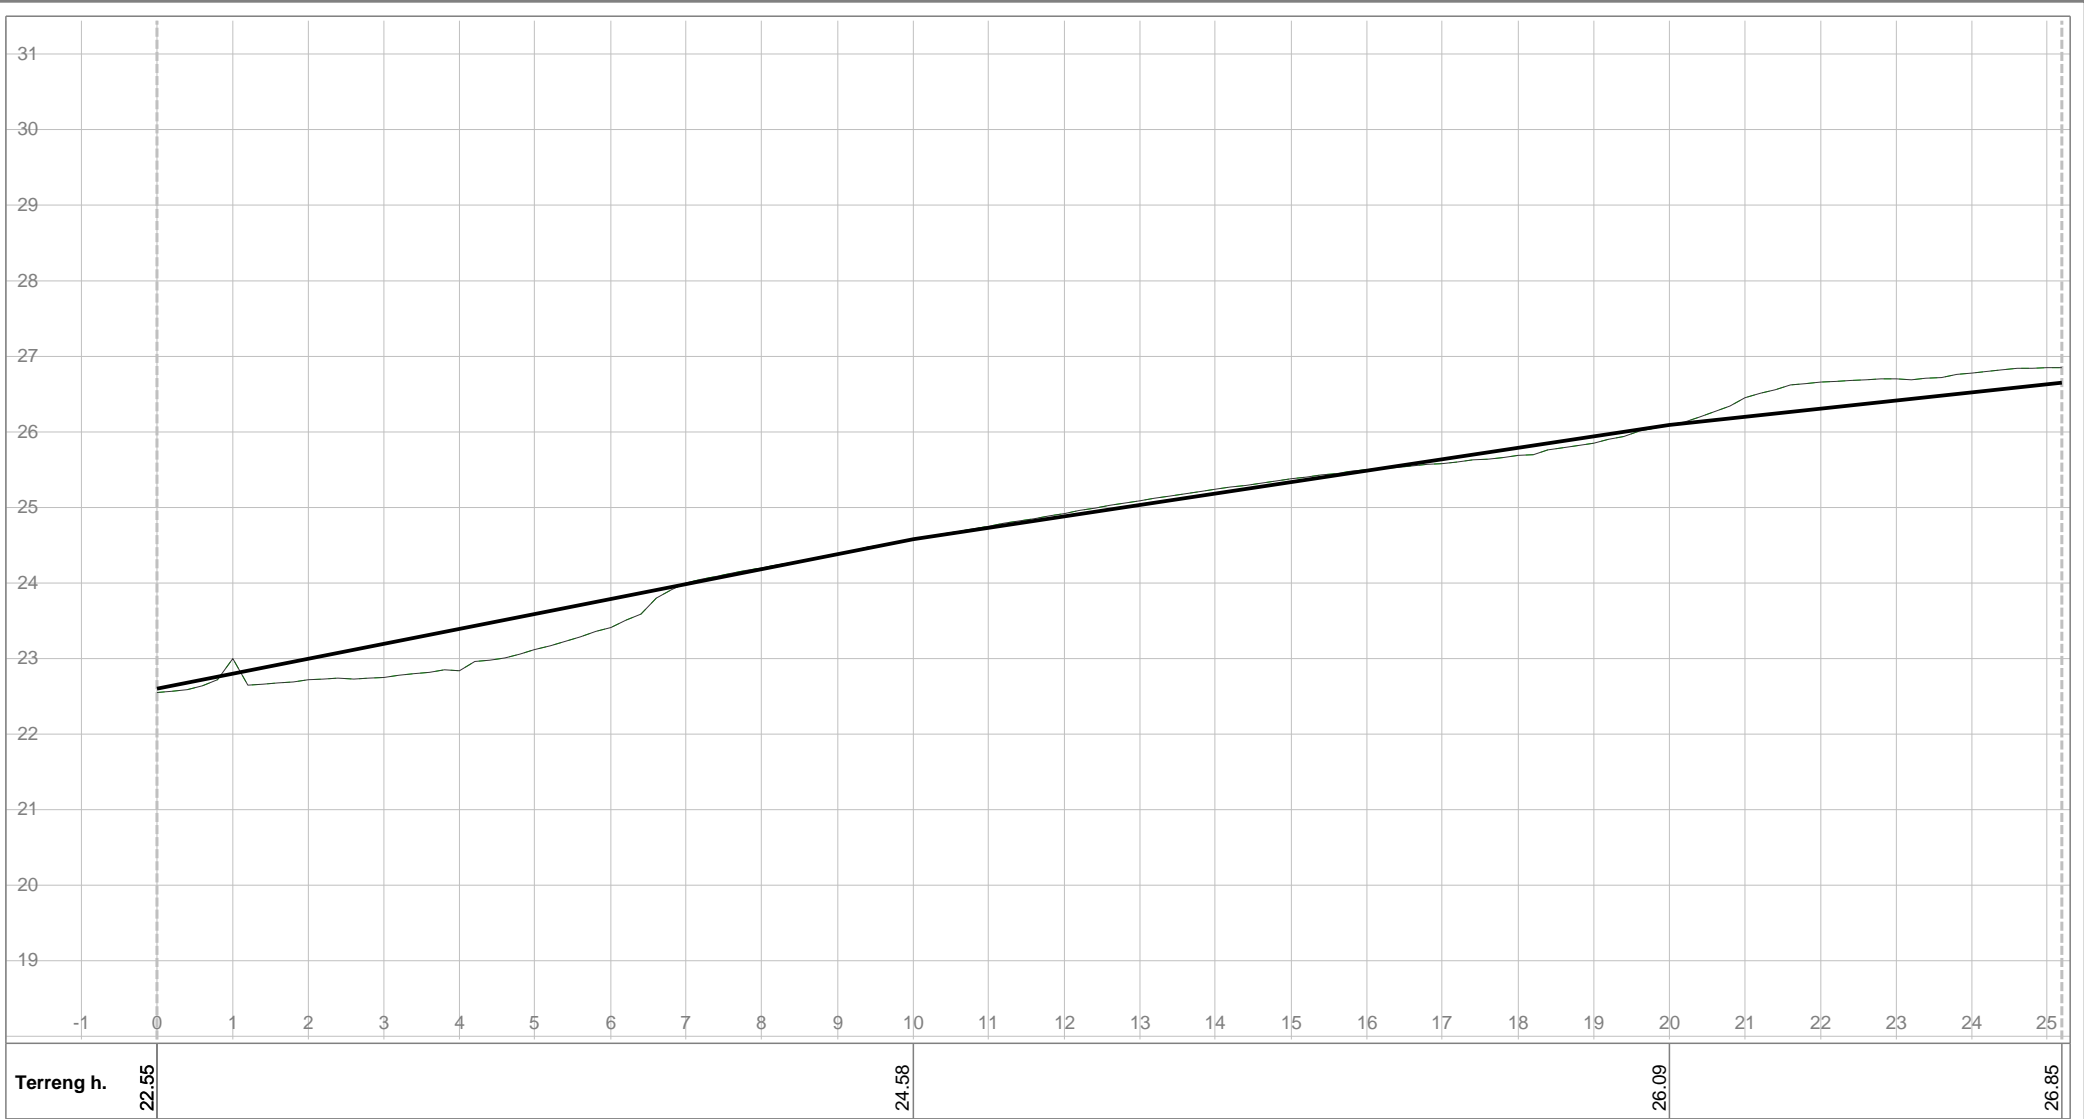

Terreng h.

22.55

24.58

26.09


26.85

Lengdeprofil Tursti

**Medaas Oppmåling**

Littlevika 47, 5914 Isdalstø  
Tlf: 48287186, E-Post: kjameda@online.no

Tegnet av <b>km</b>	Saksbehandler
Sidemannskontr.	Prosjektansvarlig
Dato <b>16.01.2015</b>	Målestokk <b>1: 100</b>
Prosj.nr.	<b>1: 100</b>
Tegn.nr. <b>1</b>	Rev.

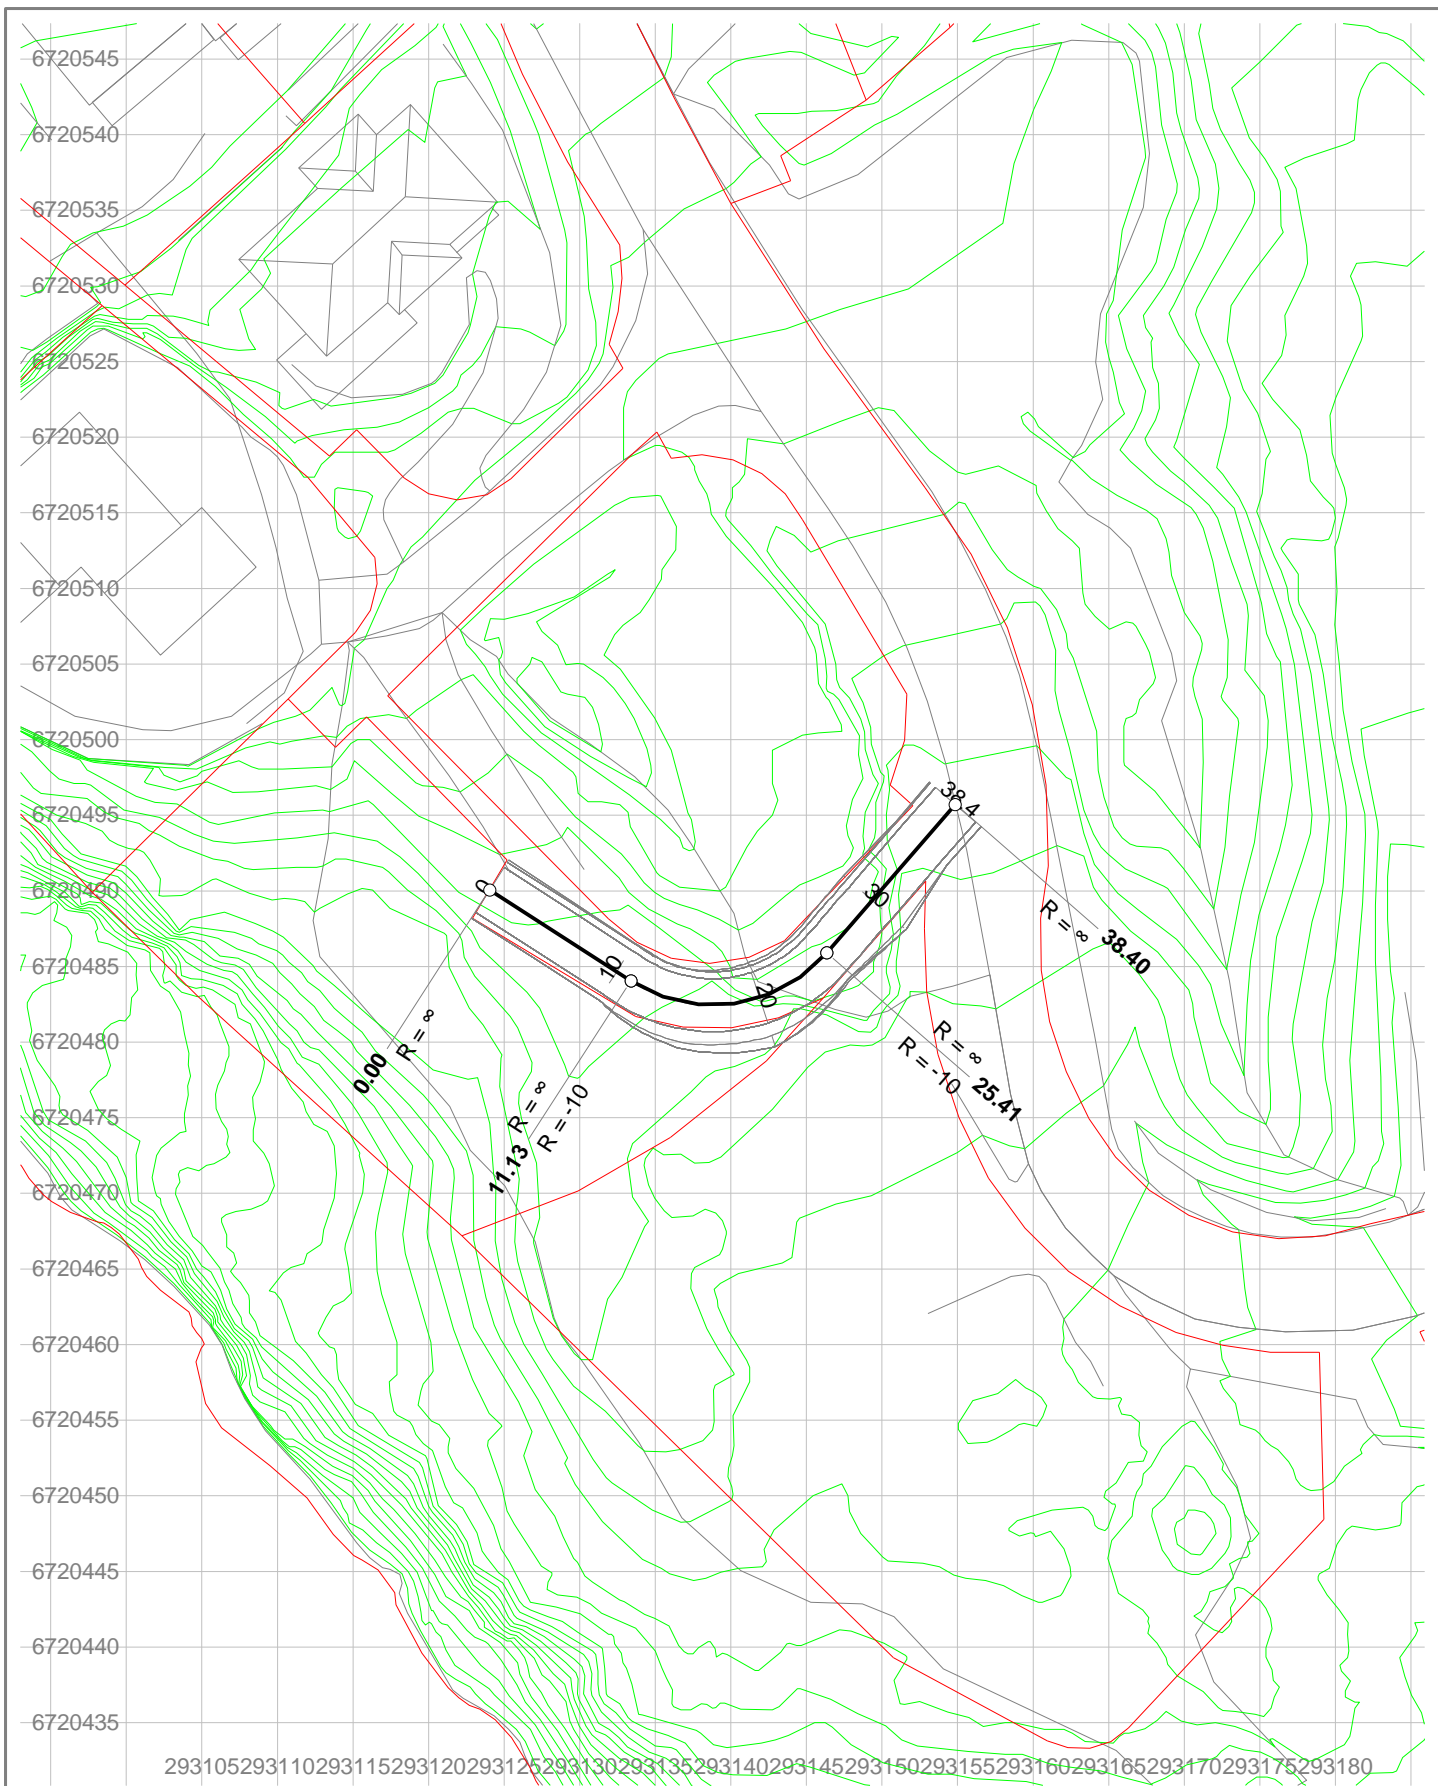

<b>Veg 10</b> Horisontalplan  <b>Medaas Oppmåling</b> <small>Littlevika 47, 5914 Isdalstø          Tlf: 48287186, E-Post: kjameda@online.no</small>	Tegnet av	Saksbehandler
	km	
	Sidemannskonstr.	Prosjektansvarlig
	Dato	Målestokk
	13.01.2015	1: 500
	Prosj.nr.	1: 500
	Tegn.nr.	Rev.
	1	

Lima WVA 4.10.0.13 (Medaas Oppmåling og Minnmaskin/815)