



Tegnforklaring:

Avløp   
 Vannledning

	N	Ø
P1	6 741 857,35	285 726,05
P2	6 741 865,03	285 723,16
P3	6 741 868,55	285 732,52
P4	6 741 860,87	285 735,41

Planeringshøyde +30,6

PROSJEKT  
 Jan Åke Kolås, bolig Vegaardsheim "spesial"  
 Risasjøen, 5955 Lindås  
 Gnr: 123 Bnr: 95





TEGNINGSINNHOOLD  
 Situasjonsplan

TEGN. NR  
 101  
 TEGNET DATO  
 291214

SIGN  
 ØS  
 PROSJEKTR.  
 KTR  
 MÅL  
 1:500  
 REV



Alver Design  
 5911 Alversund  
 Tlf 922 89 719

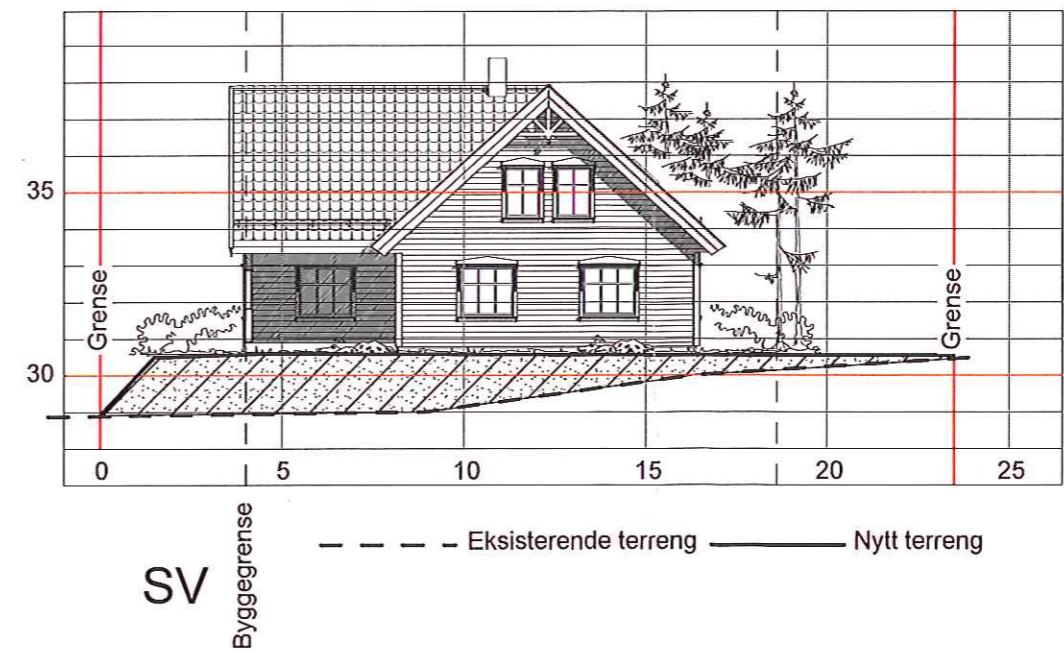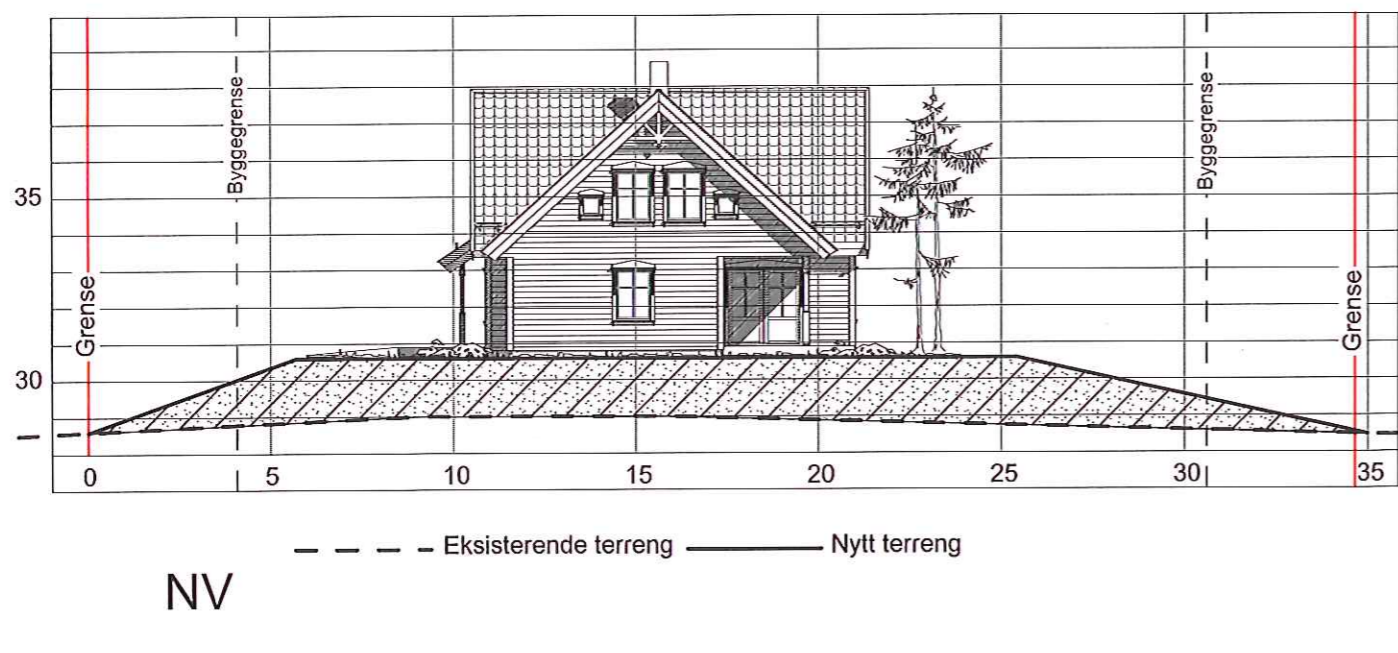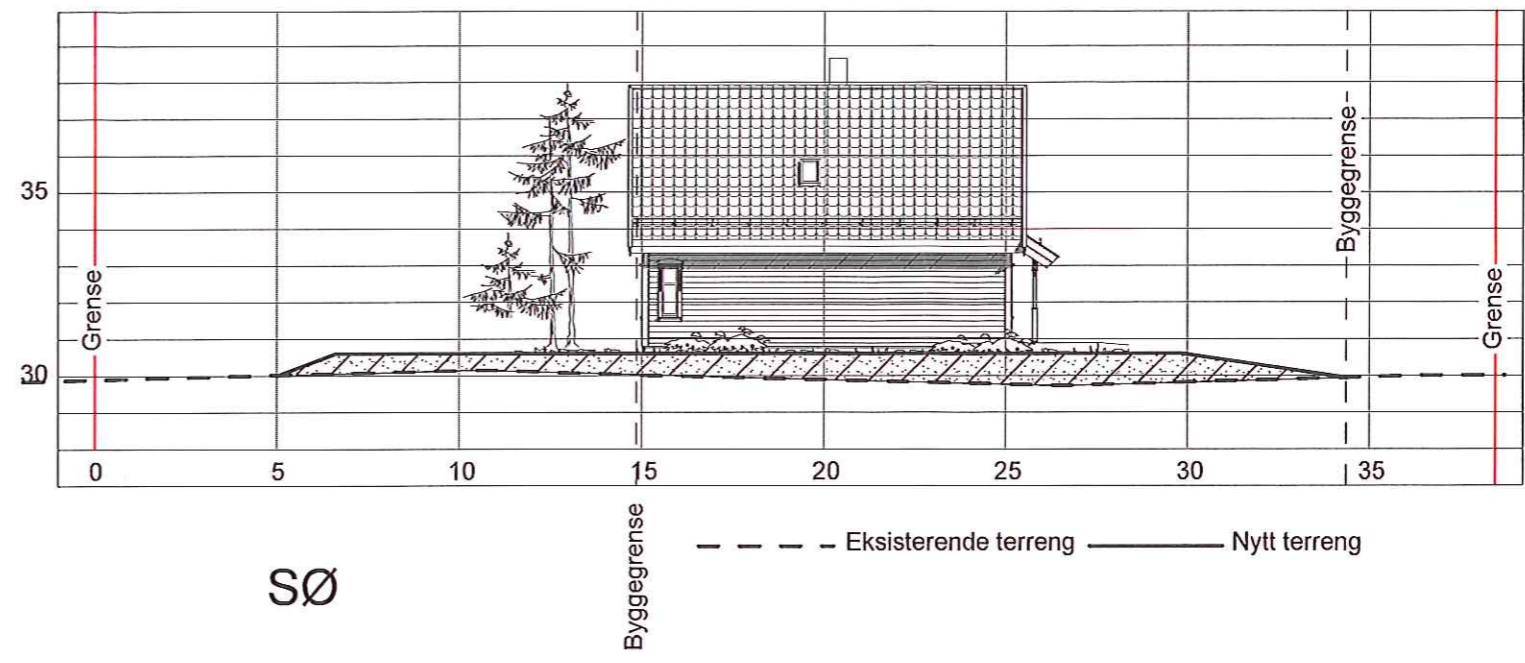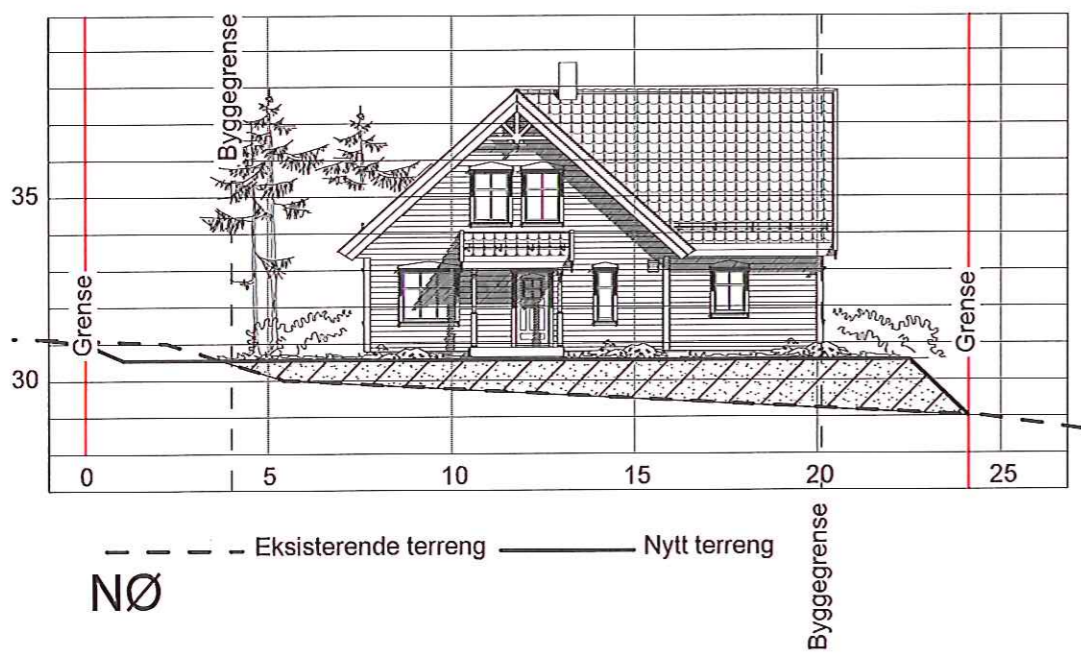

PROSJEKT Jan Åke Kolås, bolig Vegaardsheim "spesial" Risasjøen, 5955 Lindås Gnr: 123 Bnr: 95
---

TEGNINGSINNHOOLD Terrengprofiler
-------------------------------------

TEGN. NR 102
TEGNET DATO 291214

SIGN ØS	KTR
PROSJEKTR.	REV

MÅL 1:200
REV



Alver Design  
 5911 Alversund  
 Tlf 922 89 719