



Beregninger i hht NS3940


Arealer (m ²)	BRA
Hovedplan	96.9
Loftsplan	74.2
Tilleggsareal utvendig	9.5
Bruksareal bolig	171
Totalt bruksareal	181
Bebygd areal bolig (BYA)	74
Areal av primærom (P-rom)	160

"Nostalgi" Tegra saksnr: 8299
 VEGAARDSHEIM "spesial"

Denne tegning tilhører Bolig Partner AS og kan ikke benyttes uten skriftlig samtykke

B Endret utvendig kledning 14.11.14 ab
 A Byggemelding 14.11.14 ab

SNITT OG AREALER 	Tiltakshaver : Jan Åke Kolås	Pnr.: L2380026	MÅL 1 : 100  Dato 11.11.14 Sign. jm Tegnings Nr. 14309 — 501 B
	Byggeplass : Rissasjøen, 5955 Lindås	Gnr: 123 Bnr: 95	

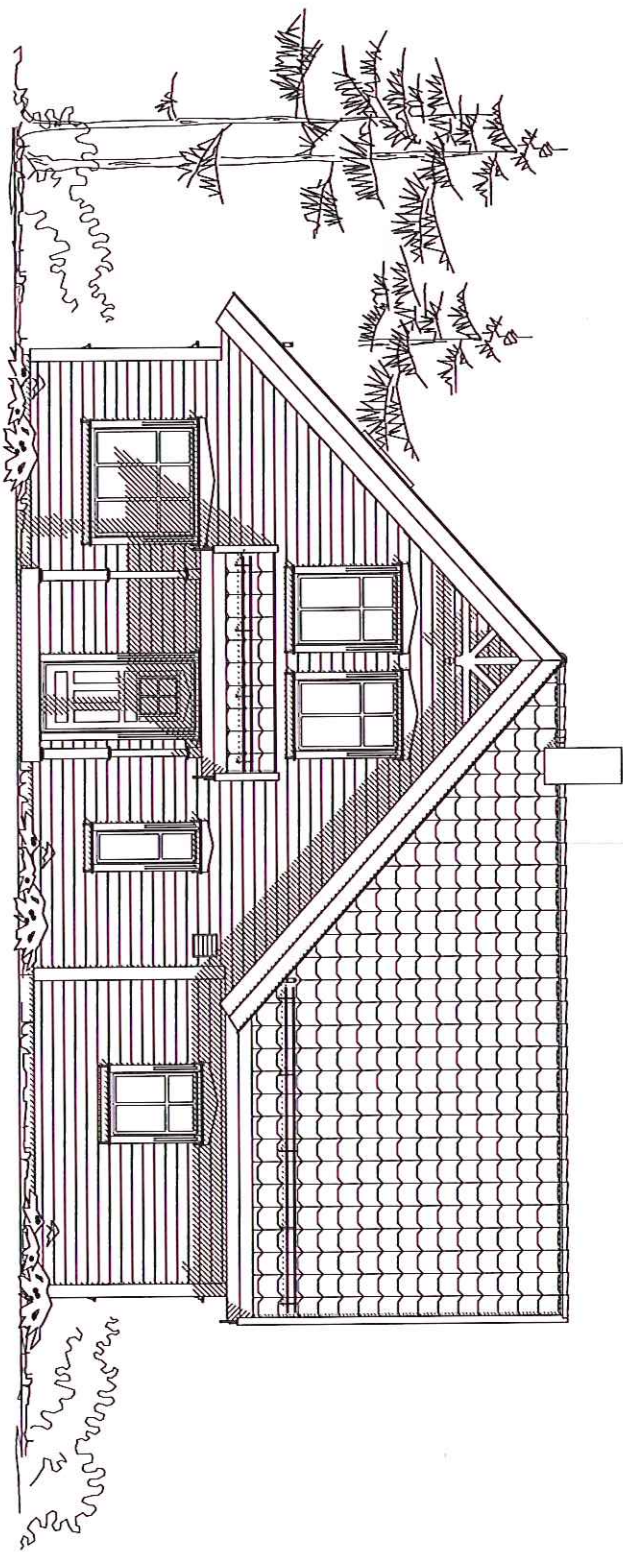

"Nostalgi" Tegra saksnr: 8299
 VEGAARDSHEIM "spesial"

Denne tegning tilhører Bolig Partner AS og kan ikke benyttes uten skriftlig samtykke

B Endret utvendig Kledning 14.11.14ab
 A Byggemelding 14.11.14ab

FASADE 1

Tiltakshaver :
 Jan Åke Kolås

Pnr.:

MÅL 1 : 100



L2380026

LEITE & HOWDEN
 ARKITEKT OG INGENIØRSKONTOR


Byggeplass :
 Rissassjøen, 5955 Lindås

Gnr: 123

Dato 11.11.14 Sign. jm

Bnr: 95

Tegnings Nr. 14309 — 505 B

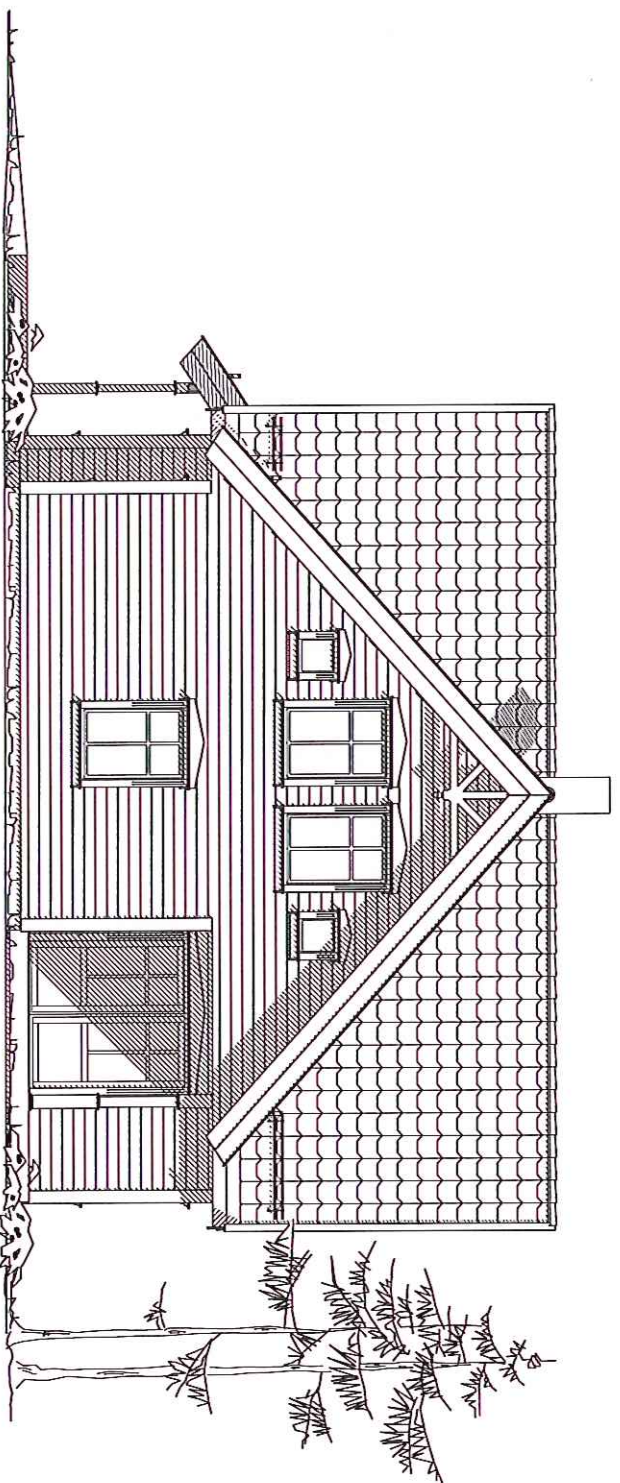

"Nostalgi" Tegra saksnr: 8299
 VEGGARDSHEIM "spesial"

Denne tegning tilhører Bolig Partrer AS og kan ikke benyttes uten skriftlig samtykke

B Endret utvendig kledning 14.11.14ab
 A Byggemelding 14.11.14ab

FASADE 2

Tiltakshaver :

Jan Åke Kolås

Pnr.:

L2380026

MÅL 1 : 100

LEITTE  HOWDEN

ANSERKAT OG BEREGNERBOKTOL

Dato 11.11.14 Sign. jm

Tegnings Nr.

14309 — 506 B


Byggeplass :

Rissasjøen, 5955 Lindås

Gnr: 123

Bnr: 95



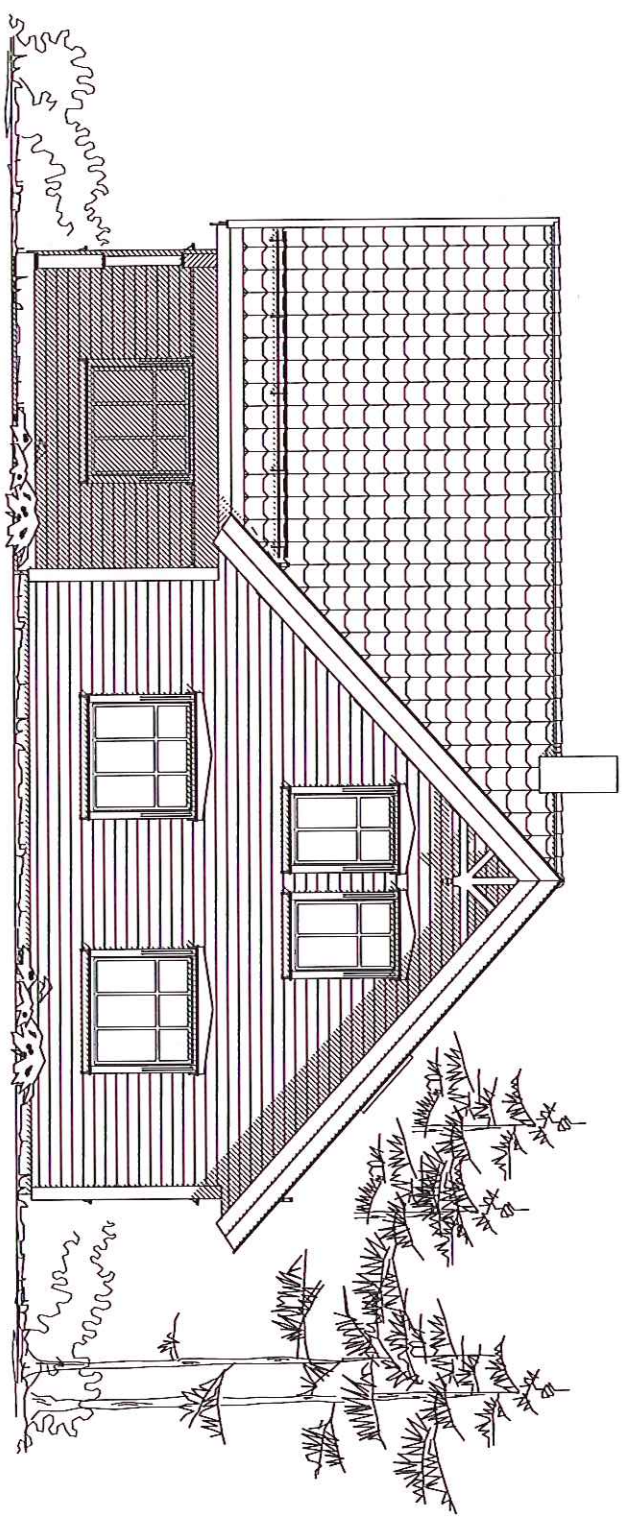

"Nostalgi" Tegra saksnr: 8299
 VEGAARDSHEIM "spesial"

Denne tegning tilhører Bolig Partner AS og kan ikke benyttes uten skriftlig samtykke

B Endret utvendig kledding 14.11.14ab
 A Byggemelding 14.11.14ab

FASADE 3

Tiltakshaver :
 Jan Åke Kolås


Pnr.:
 L2380026

MÅL 1 : 100




Byggeplass :
 Rissasjøen, 5955 Lindås

Gnr: 123
 Bnr: 95

LEITE  HOWDEN
 ASKILJEVEG 40, 14309 SANDNES
 Dato 11.11.14 Sign. jm
 Tegnings Nr. — 507 B

E-5

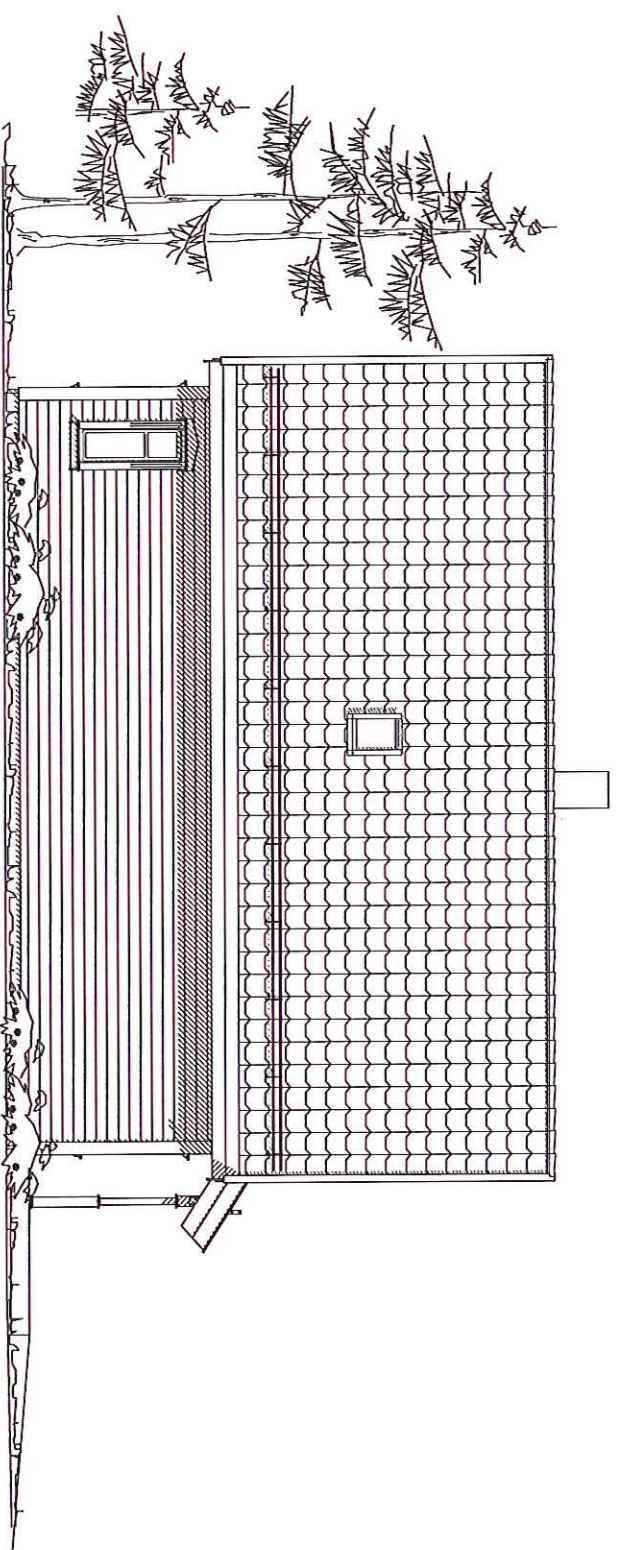

"Nostalgi" Tegra saksnr: 8299
VEGAARDSHEIM "spesial"

Denne tegning tilhører Bolig Partner AS og kan ikke benyttes uten skriftlig samtykke

B Endret utvendig kledning 14.11.14ab
A Byggemelding 14.11.14ab

FASADE 4

MÅL 1 : 100

Tiltakshaver :
Jan Åke Kolås

Pnr.:

L2380026

LEITE  HOWDEN
ARKITECT OG INGENIØRSKOLE

Dato 11.11.14 Sign. jm

Byggeplass :

Gnr: 123

Rissasjøen, 5955 Lindås


Bnr: 95

Tegnings Nr.

14309 — 508 B

 Bolig Partner AS

E-6

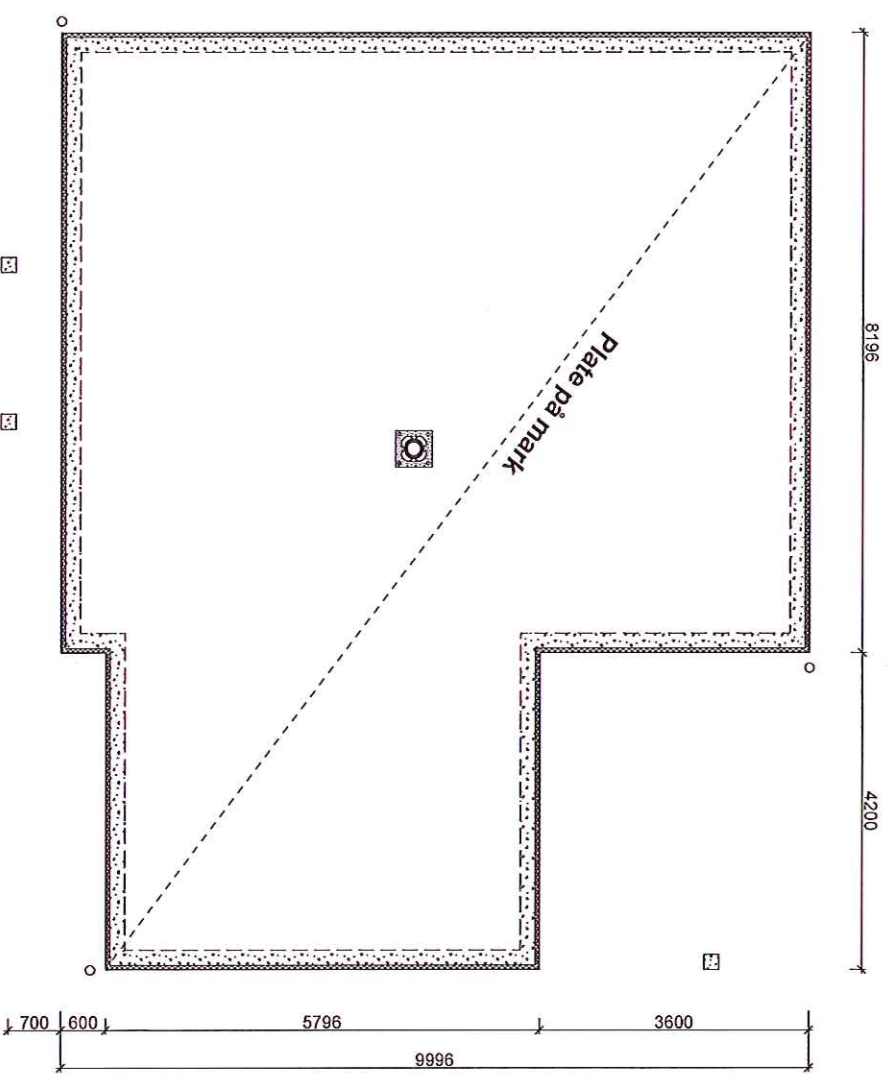

"Nostalgi" Tegra saksnr: 8299
VEGAARDSHEIM "spesial"

Denne tegning tilhører Bolig Partner AS og kan ikke benyttes uten skriftlig samtykke

STØPT PLATE PÅ MARK

Tiltakshaver :

Jan Åke Kolås

Pnr.:

L2380026

Byggeplass :

Rissasjøen, 5955 Lindås

Gnr: 123
Bnr: 95

MÅL 1 : 100


LEITE  HOWDEN
ARKITJEKT OG INGENIØRBYRÅ

Dato 14.11.14 Sign. ab

Tegnings Nr. 14309 — 504



- B = Bærevegg
- L = Åpningsbart vindu
- F = Fast vindu
- L/F = Fast med åpningsbart felt iht. fasade
- SYL--- = Synlig drager
- SKJ--- = Skjult drager

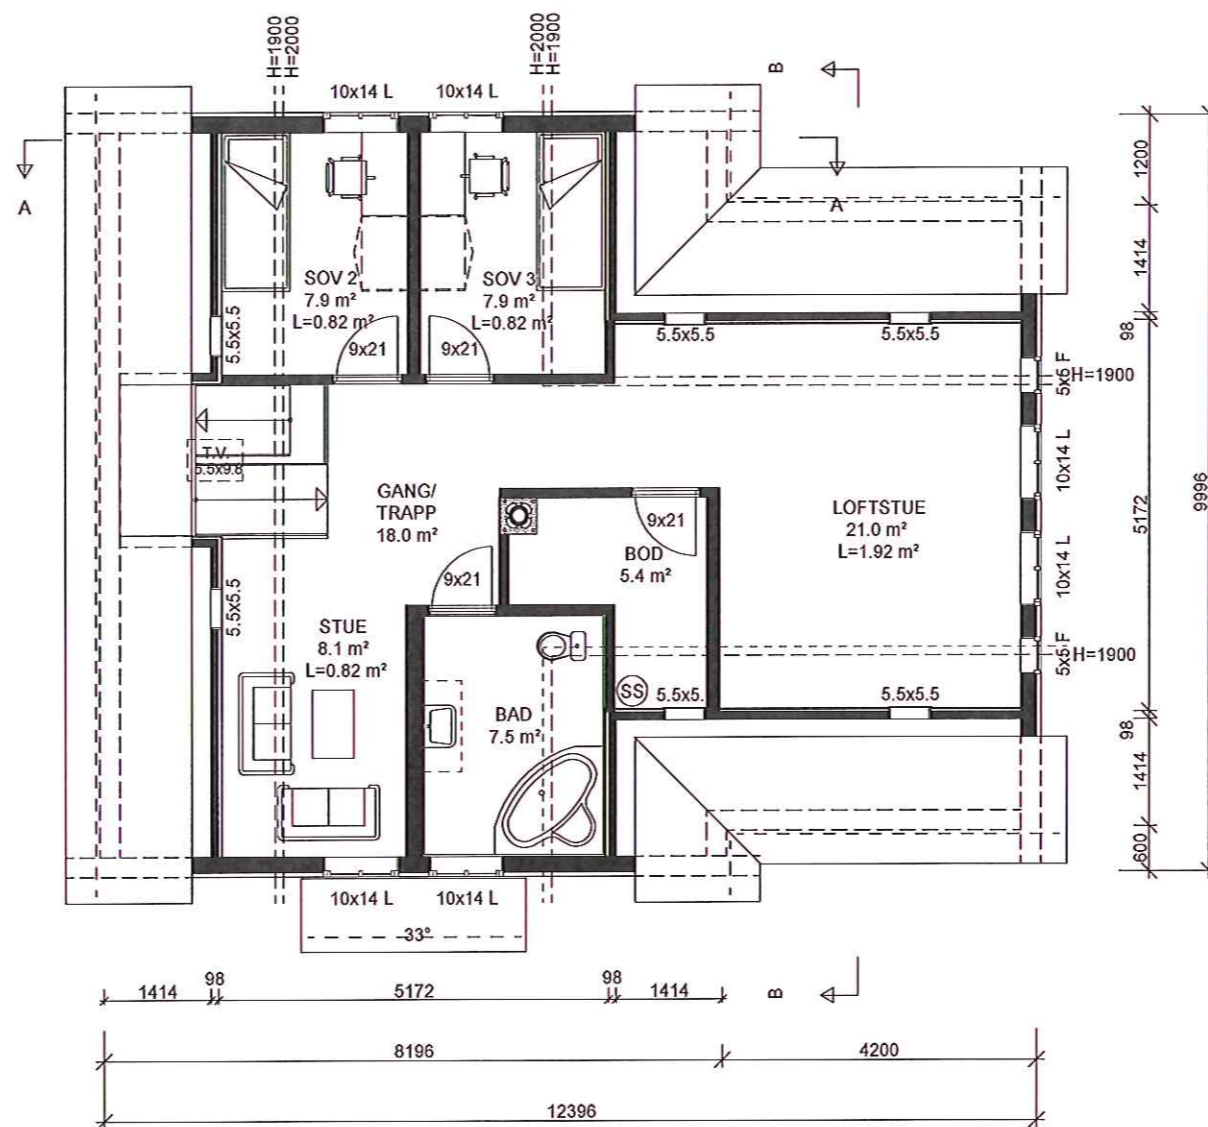

"Nostalgi" Tegra saksnr: 8299

VEGAARDSHEIM "spesial"

Denne tegning tilhører Bolig Partner AS og kan ikke benyttes uten skriftlig samtykke

A

Byggemelding

14.11.14 ab

LOFTPLAN 2.etg.



Tiltakshaver :

Jan Åke Kolås

Pnr.:

L2380026

Byggeplass :

Rissasjøen, 5955 Lindås

Gnr: 123

Bnr: 95

MÅL 1: 100

LEITE & HOWDEN

ARKITEKT OG INGENIØRBYRÅ

Dato 11.11.14 Sign. jm

Tegnings Nr.
14309 — 503 A