

- Målte Grenser
- Registrerte Grenser
- Udefinert grenser
- Terengmålte grense
- Konstruert grensepunkt
- Bolig
- Bustad m/leilighet
- Våningshus
- Større bustader
- Hytte/feriehus
- Garasje/uthus
- Industri/lager
- Andre bygg

Beliggenhet og høyder må oppfattes som orienterende.




Lindås kommune
Geodata avdeling



Dato: 2015.02.19
Sign: liei

Gnr 141 bnr 7

Målestokk
1:500

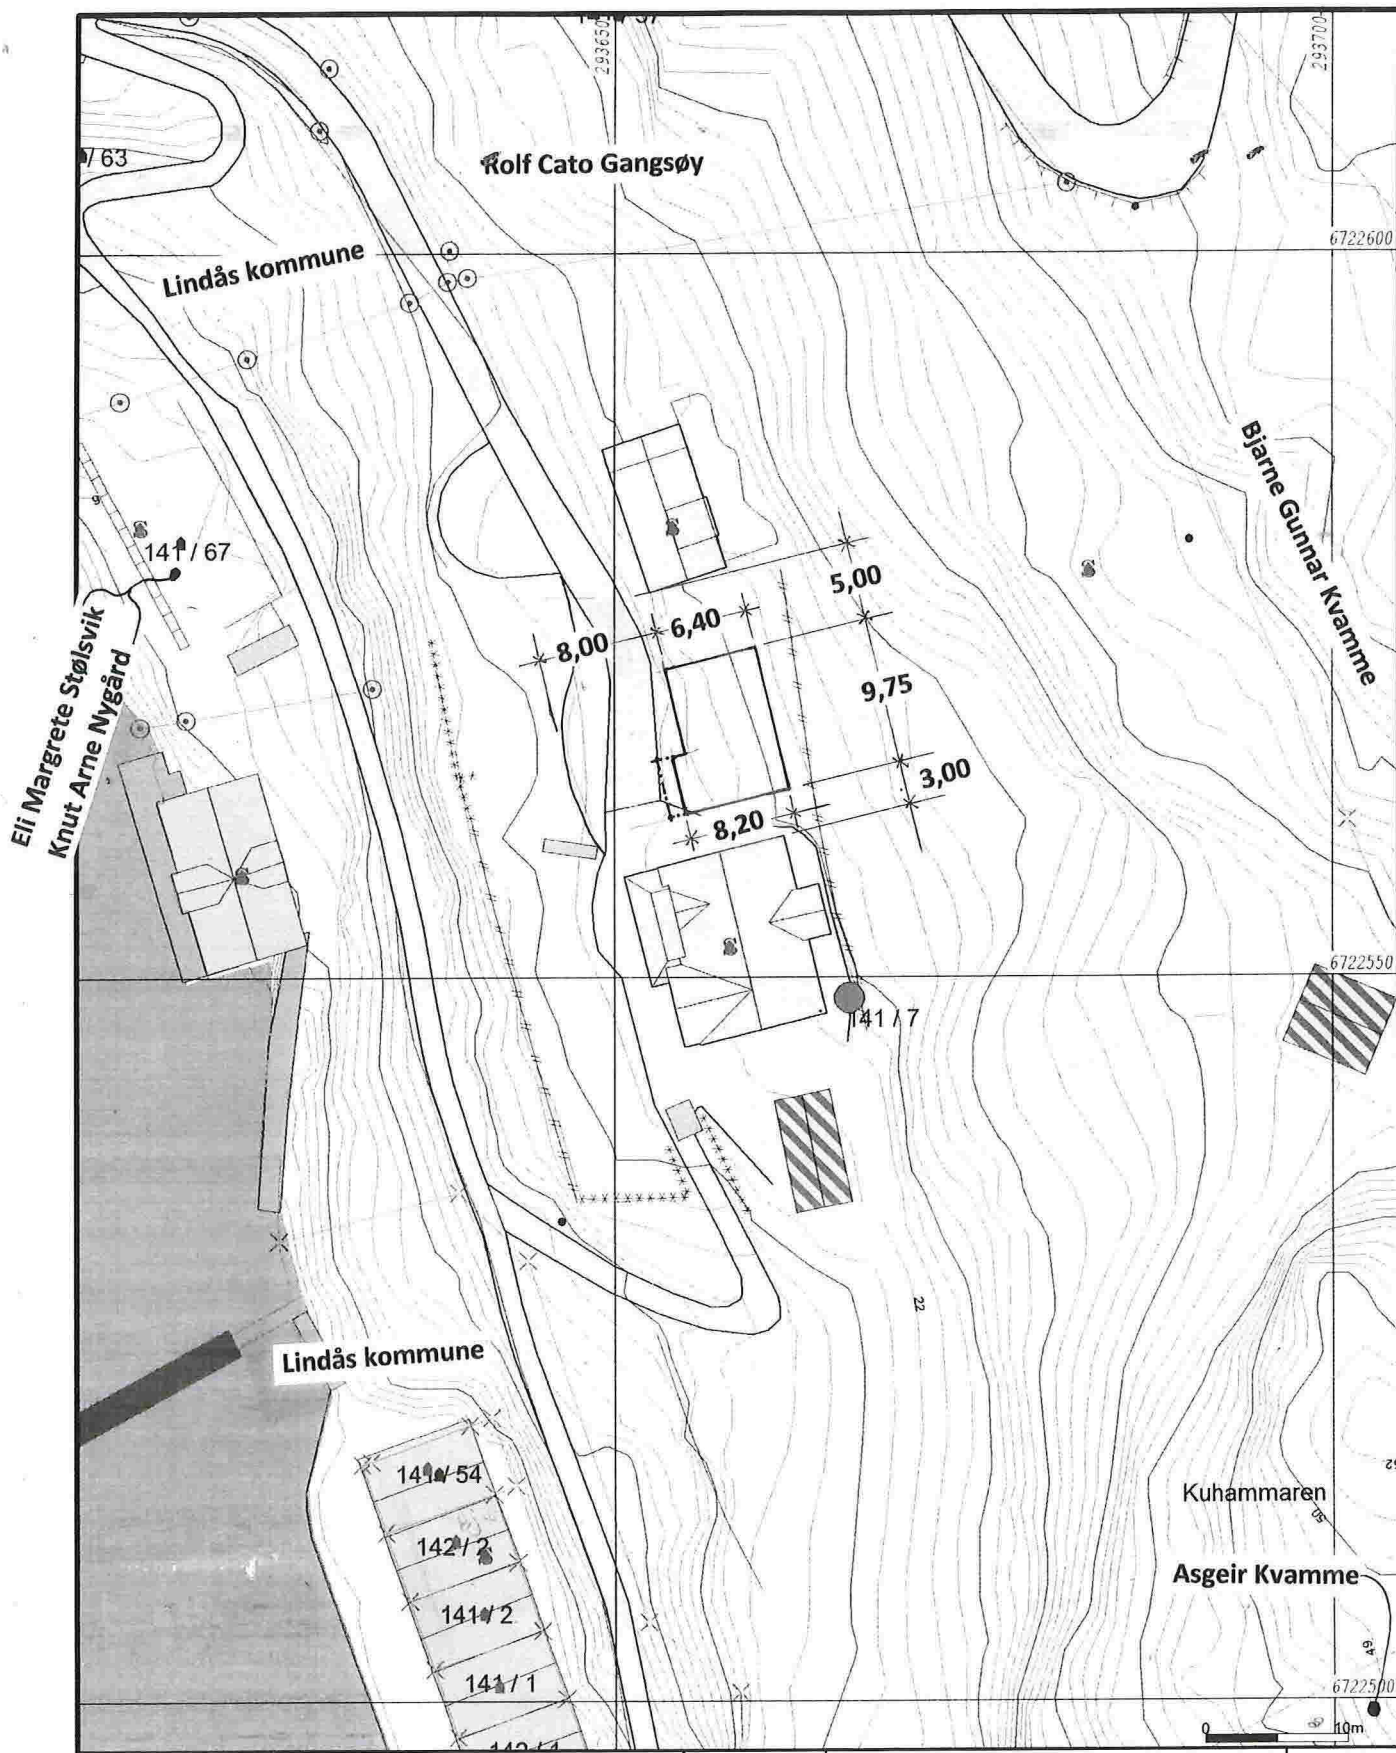

Eli Margrete Stølsvik
Knut Arne Nygård

Rolf Cato Gangsøy

Lindås kommune

Bjarne Gunnar Kvamme

Lindås kommune

Kuhammaren

Asgeir Kvamme

141/54
142/2
141/2
141/1

- Målte Grenser
- Registrerte Grenser
- Udefinert grenser
- ⌘ Terrengmålte grense
- ⌘ Konstruert grensepunkt
- Bolig
- Bustad m/leilighet
- Våningshus
- Støre bustader
- Hytte/feriehús
- Garasje/uthus
- Industri/lager
- Andre bygge



Lindås kommune
Geodata avdeling




Dato: 2015.02.19
Sogn: ljei


Gnr 141 bnr 7

Målestokk
1:500


Beliggenhet og høyder må oppfattes som orienterende.

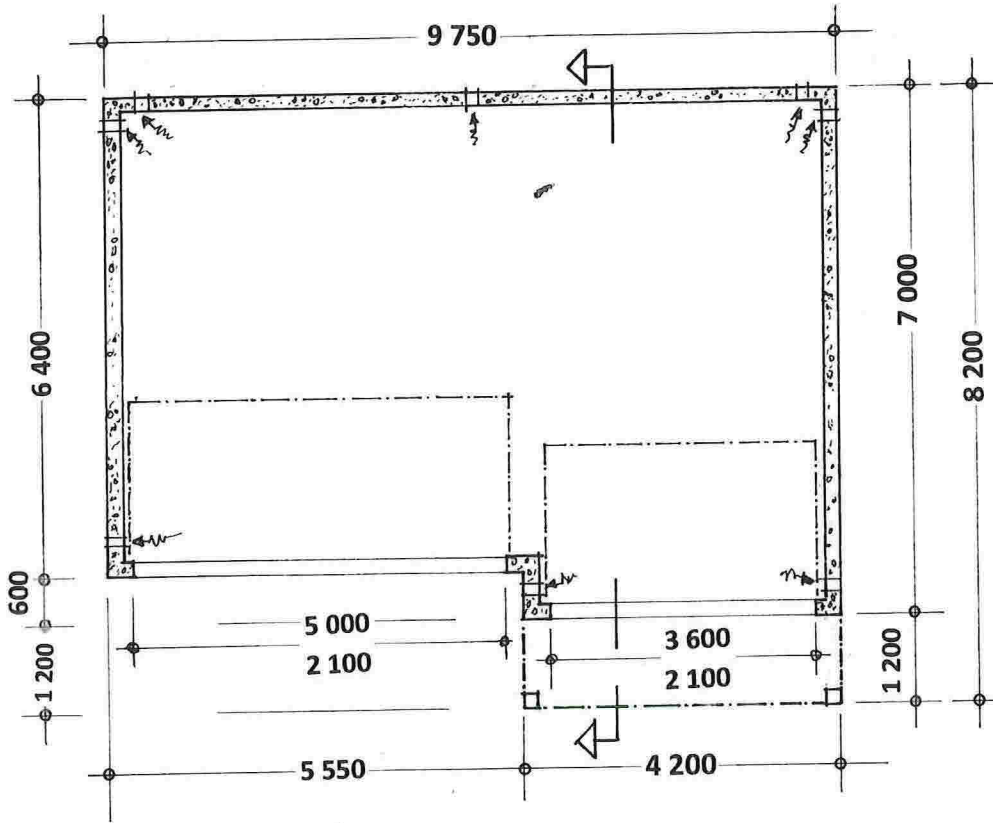

PLAN

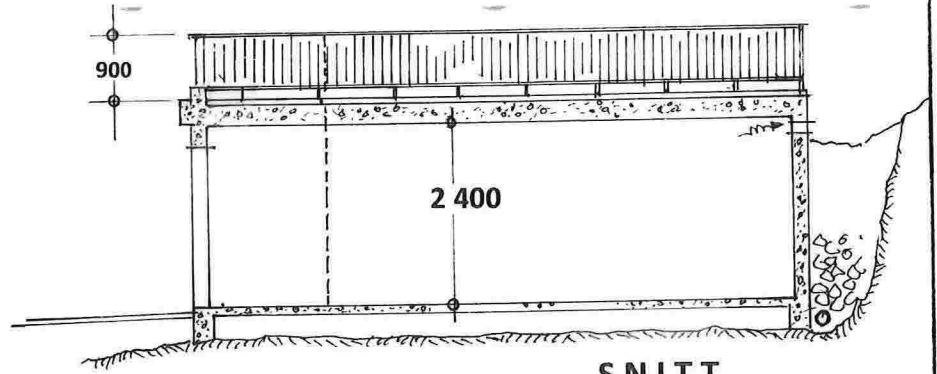

SNITT

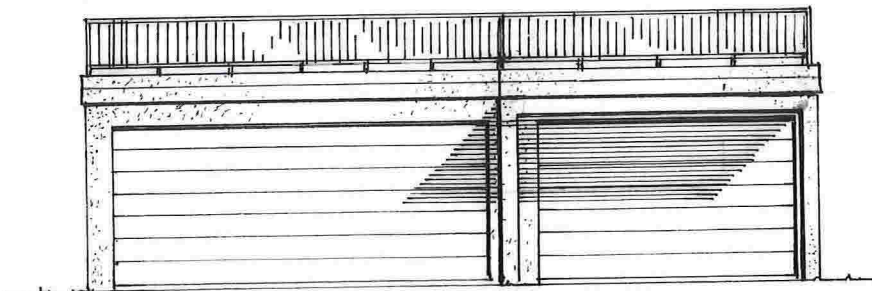


Fasade mot VEST

BYA 70 m²

BTA 65 m²

BRA 52 m²

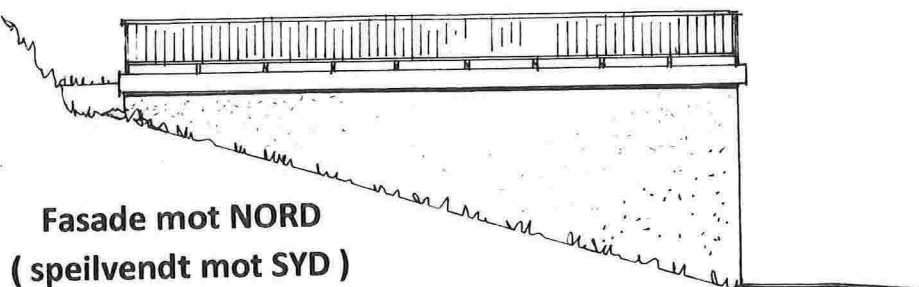

**Fasade mot NORD
(speilvendt mot SYD)**

**Prosj.garasje på gnr. 141 , Bnr. 7 ,
Kvamsvåg i Lindås kommune.**

Plan , Snitt – og fasader i Mål = 1:100

**Skudeneshavn , 23.02.2015
Knut Arne Nygård**