

Vedr. avkjørsel Tuftamyra 2A-B gbnr 137/665 Alver

Det søkes om avkjørsel for nabovarslet tomannsbolig, Tuftamyra 2a og b

Avkjørselen vil ligge med god sikt til vei og veikrysskryss, med ingen hindringer til påkrevd frisiktlinje på 20 meter i hver retning.

Tomannsboligene er regulert til å ligge på kote +23 . Vi har på bakgrunn av dette plassert avkjørselen der det er mest hensiktsmessig å legge den i forhold til husets kotehøyde, og best mulig sikt.

Det søkes i tillegg om å knytte gangsti på byggets nordside til eksisterende fortau mot kommunal vei i eiendommens nordre hjørne, se vedlagt situasjonskart.

Vedlagt

- 1 Søknad om avkjørsle frå kommuneveg
- 2.Situasjonskart 1:500
- 3.Snitt avkjørsel
- 4.Oversiktsperspektiv

Vennlig hilsen ansvarlig søker

Kristian Solheim

Øvre Korskirkesmug 2B

5018 Bergen

Tlf 92889388

kristian@entilen-arkitekter.no

SØKNAD OM AVKØYRSLE FRÅ KOMMUNEVEG

Arbeida på eigedomen kan ikkje settast i gang før løyve frå kommunen er gjeve.

Tiltakshavar	<i>Kåre Knapstad</i>	Tlf.	<i>934 81361</i>
Ansvarleg søkjar/utførande	<i>Kristian Solheim</i>	Tlf.	<i>92889388</i>
Byggeplassadresse	<i>Tuftamyra</i>	Gnr./bnr	<i>137/665</i>
Vegstrekning	<i>Tuftamyra</i>	Stad	<i>ALVER</i>
Tiltaket ligg i område med reguleringsplan <input type="checkbox"/> Nei <input type="checkbox"/> (Søknaden vert handsama hjå Teknisk drift). Ja <input checked="" type="checkbox"/> Namn på planen: <i>Karboiset</i> <input type="checkbox"/> (Søknaden vert handsama hjå Byggesak).			

Søknad om avkøyrslø


- | | |
|--|---|
| <input checked="" type="checkbox"/> Ny avkøyrslø | <input type="checkbox"/> Bustadeiningar antall <i>2</i> stk |
| <input type="checkbox"/> Utvida bruk av eksisterande avkøyrslø | <input type="checkbox"/> Hytte antall <i> </i> stk |
| <input type="checkbox"/> Flytting av eksisterande avkøyrslø | <input type="checkbox"/> Industri/Næring |
| <input type="checkbox"/> Stenging | <input type="checkbox"/> Driftsavkøyrslø |
| <input type="checkbox"/> Anna føremål..... | <input type="checkbox"/> Andre |

Vedlegg

- Det vert vist til vedlagt kart/skisse i målestokk 1:500, med påteikna målsett tiltak, som viser avkøyrslø.

Signatur

Eg er kjend med at vanlege fristar for handsaming ikkje gjeld før løyve til avkøyring er avklart.

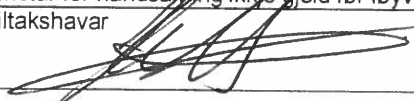Dato:	Tiltakshavar
<i>20/3 2014</i>	


Søknad motteke i Teknisk drift, Dato

- Uttale Søknad godkjent Søknad avslått

Merknader/vilkår

- Sikta ut frå avkøyrslø skal vere slik at busker, tre o.l. ikkje skal vere til hinder for sikta. Terreng eller plantar må ikkje kome høgare enn 0,5m over vegbana.
- Der avkøyrslø er til hinder for overvatn i veggroft, skal det leggst ned min. 200mm drencrør. Røret skal vere køyresterkt og leggst slik at veggroft ikkje vert skada og at grøftevatn får fritt avløp. Støypekantar o.l som kan skade snøryddeutstyr skal ikkje byggast nærare offentleg veg enn 1m.
- Det skal ikkje førast overvatn ut i offentleg veg. På den første meter frå vegkanten skal det vere eit fall frå offentleg veg på 3cm.
- Vedlikehald av drencrør og frisktfelt skal til eikvar tid haldast vedlike av tiltakshavar.
- Svingradius frå avkøyrslø skal i vegkant være min. 3,5m, på begge sider av avkøyrslø.
- Avkøyrslø skal verte plassert som vist i søknaden
- Avkøyrslø skal verte plassert som vist i detaljskisse på baksida av dette arket.
- Det skal være mogleg å snu på eigen grunn.
-

Ansvarleg for drift av kommunale vegar Dato..... sign.

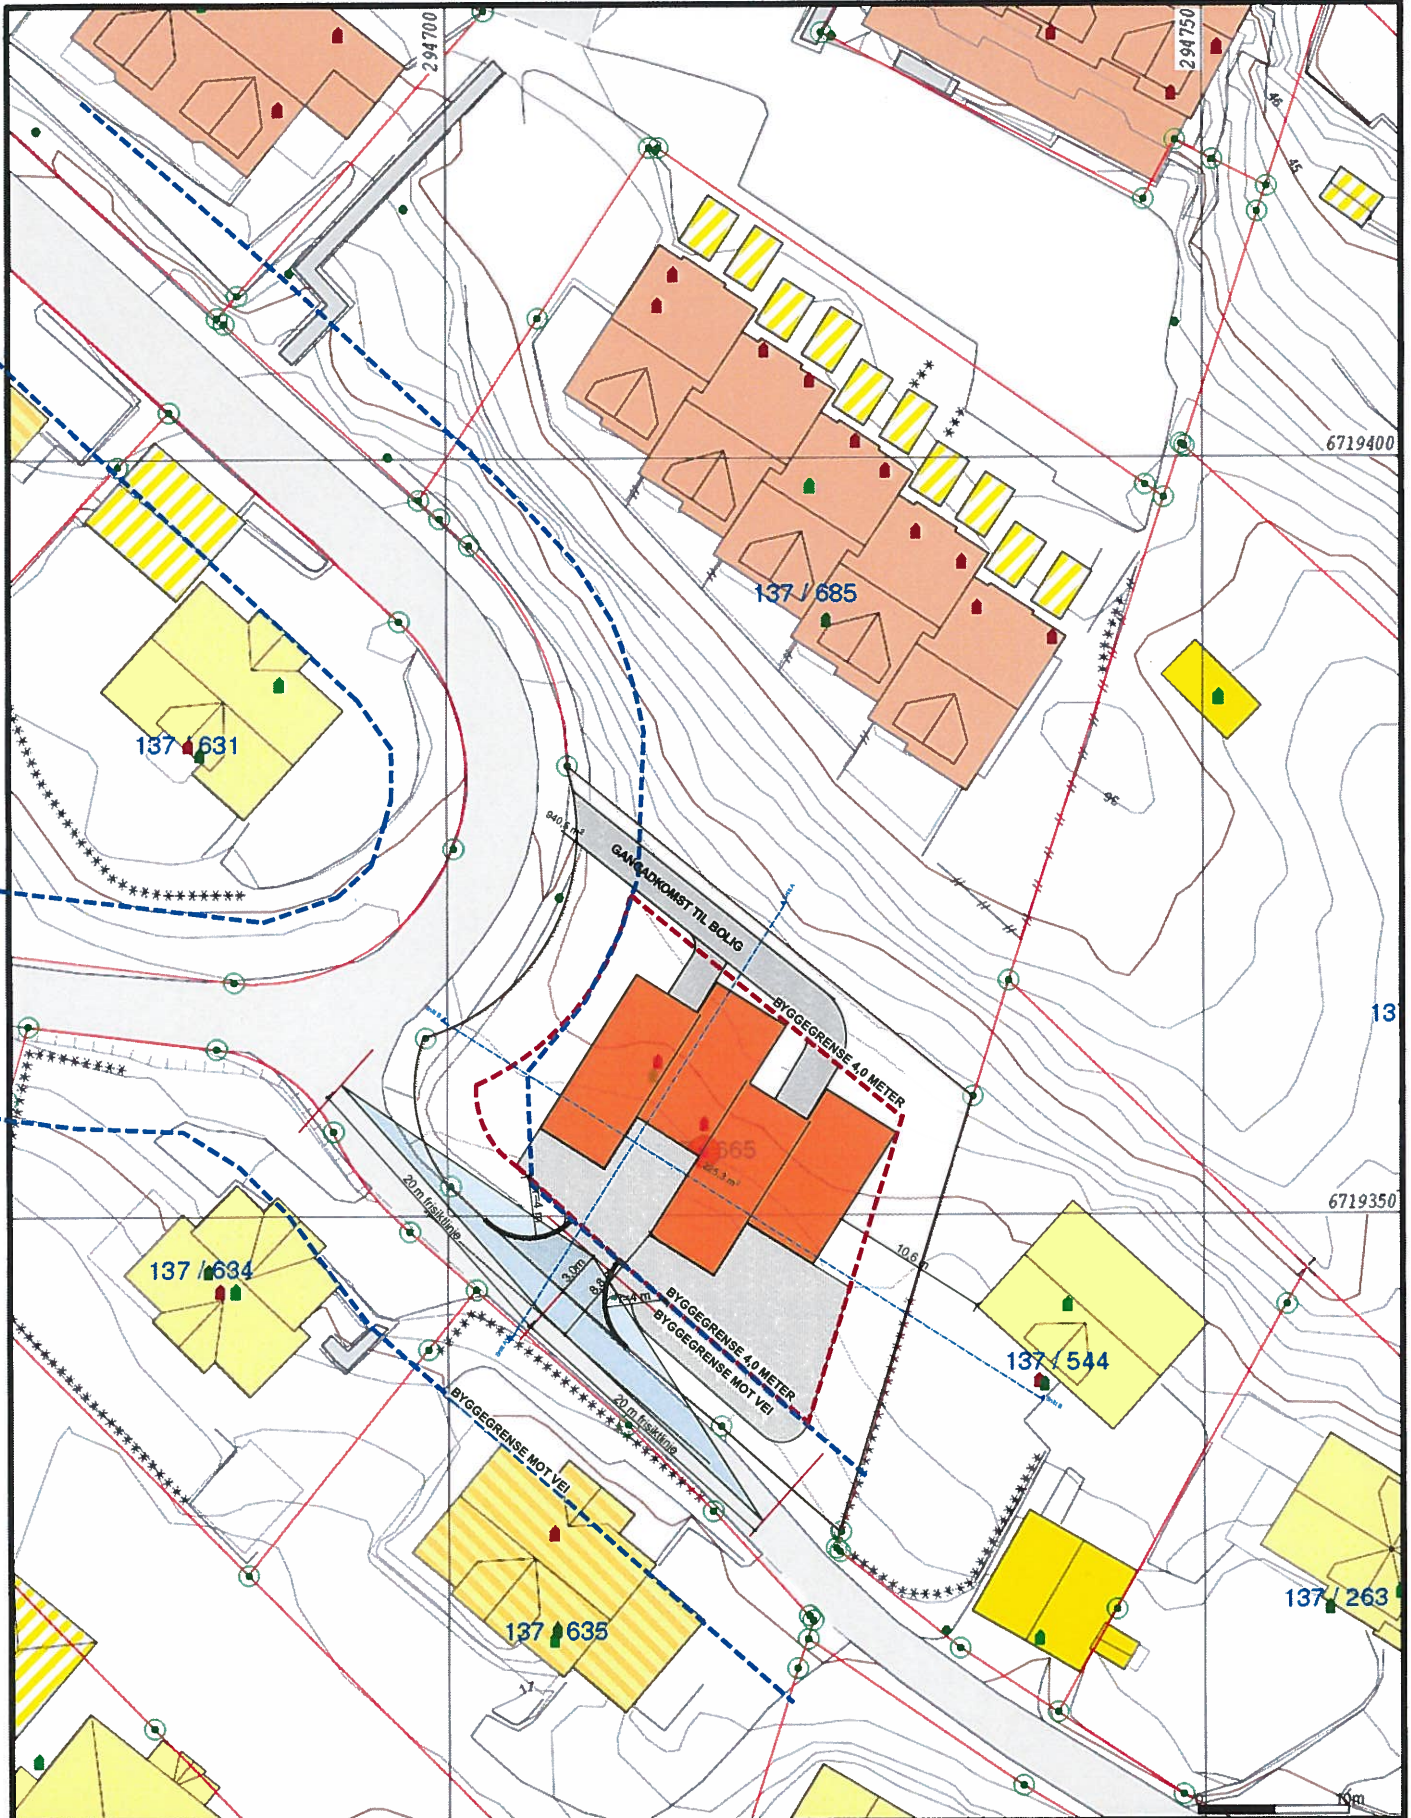

	Målte Grenser		Større bustader
	Registrerte Grenser		Hytte/feriehus
	Udefinert grenser		Garasje/uthus
	Terrengmålte grense		Industri/lager
	Konstruert grensepunkt		Andre bygg
	Bolig		
	Bustad m/tealighet		
	Våningshus		

Beliggenhet og høyder må oppfattes som orienterende.




Lindås kommune
Geodata avdeling



Dato: 2014.03.11
Sign: liei

Gnr 137 bnr 665

Målestokk
1:500

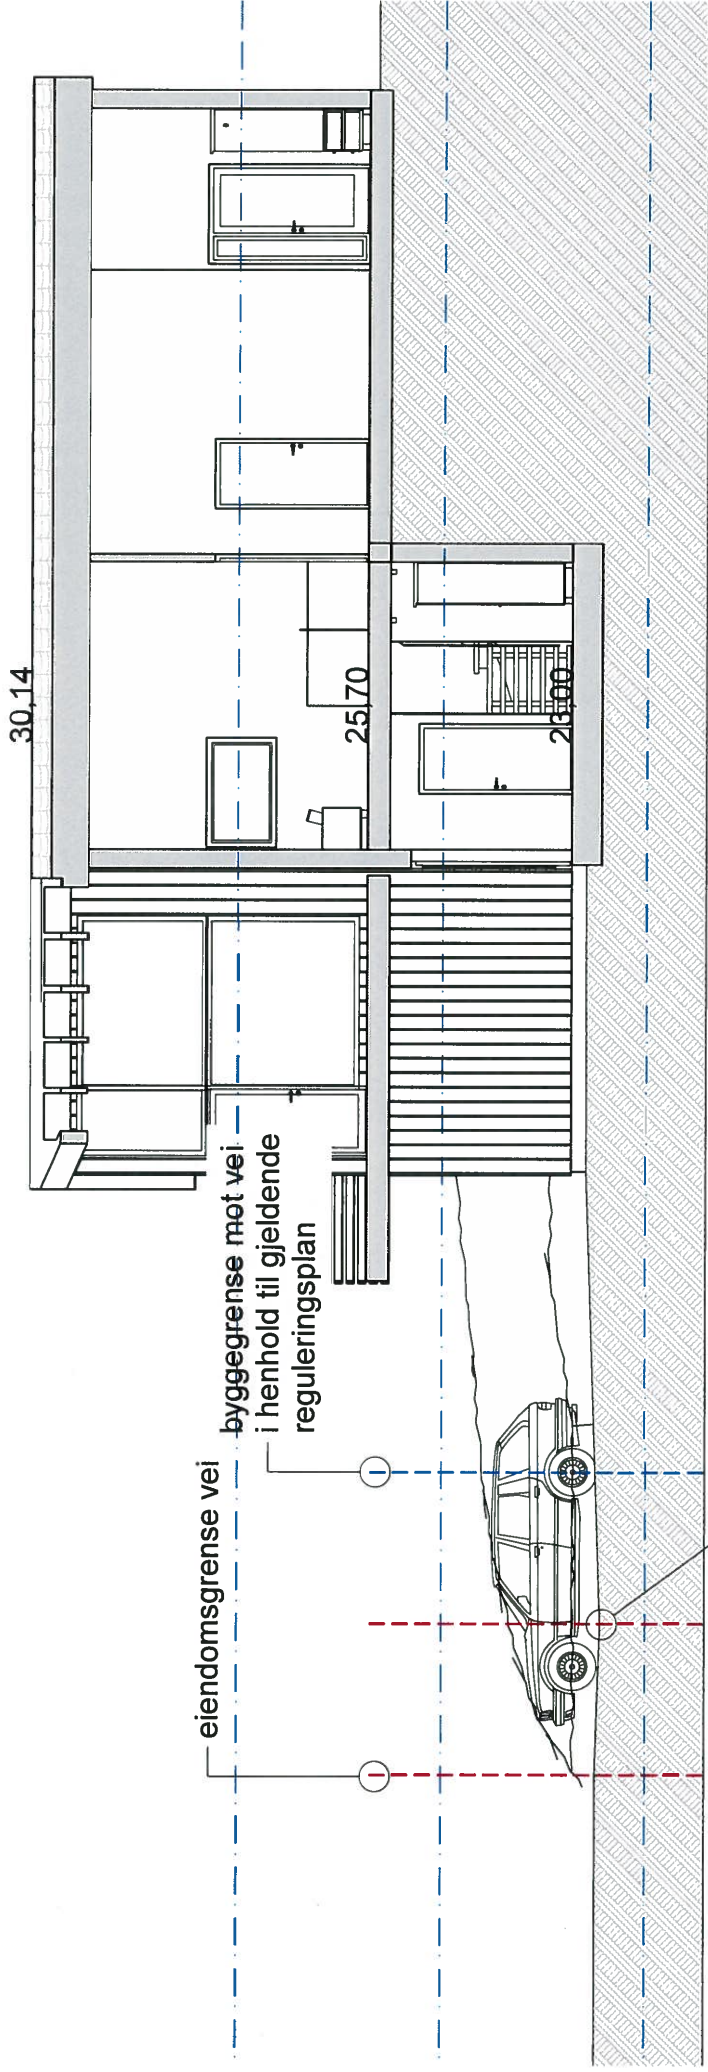

1:100 Snitt A

Index	Dato	Beskrivelse	Sign	Kontr.
Skjema / Detalj: Tuftamyra 2A-B Gbnr 137/665 Kåre Knapstad				
Korrigert dato:		Tegnet dato: 17.03.14		
Tegner: KS		Prosjektnr.: 09-14		
Kontroll		Målestokk: 1:100		
		Tegningsnr.: A30-1		

3



Tegningsnr.:
A50.1

Målestokk:

Kontroll

Tegner:
KS

Prosjektnr.:
09-14

Korrigert dato:

Tegnet dato:
17.03.14

Skjema / Detalj:

Tuftamyra 2A-B

Gbnr 137/665 Kåre Knapstad

Index Dato

Beskrivelse

Sign

Kontr.