
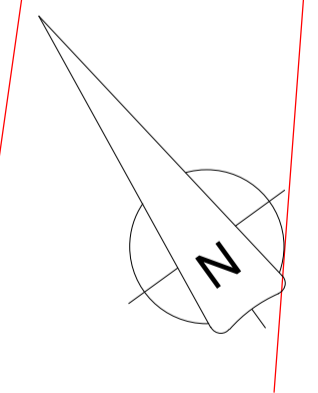


Felles tilkomstvei

Plan 2 garasje: c + 17,65

 

Rev.	Dato	Beskrivelse	Tegn.	Kontr.
------	------	-------------	-------	--------

**Arkitektkontoret
Børtveit & Carlsen AS**
KONBERGET 13 - P.B. 12 - 2007 ALVERSUND
E-POST : paal.arboc@gmail.com
TLF : 400 41 614

FOR SØKNAD

Gnr./Bnr. 137/168
Tilakshaver Stian & Torill Gabrielsen
Prosjektnavn **ENEBOLIG - GABRIELSEN**

Tegningsnavn **Garasjeplan 2**

Målestokk	Org.form.	Prosj.nr.	Dato	Tegnet av	Kontr.
1 : 50	A1	14001	25.08.14	PJC	PJC
Filnavn	Tegningsnr.	Rev.			
A1-104					

Målestokk 1:100 v/arkstr. A3