


Kilde: Statens kartverk, Geovekst og kommuner

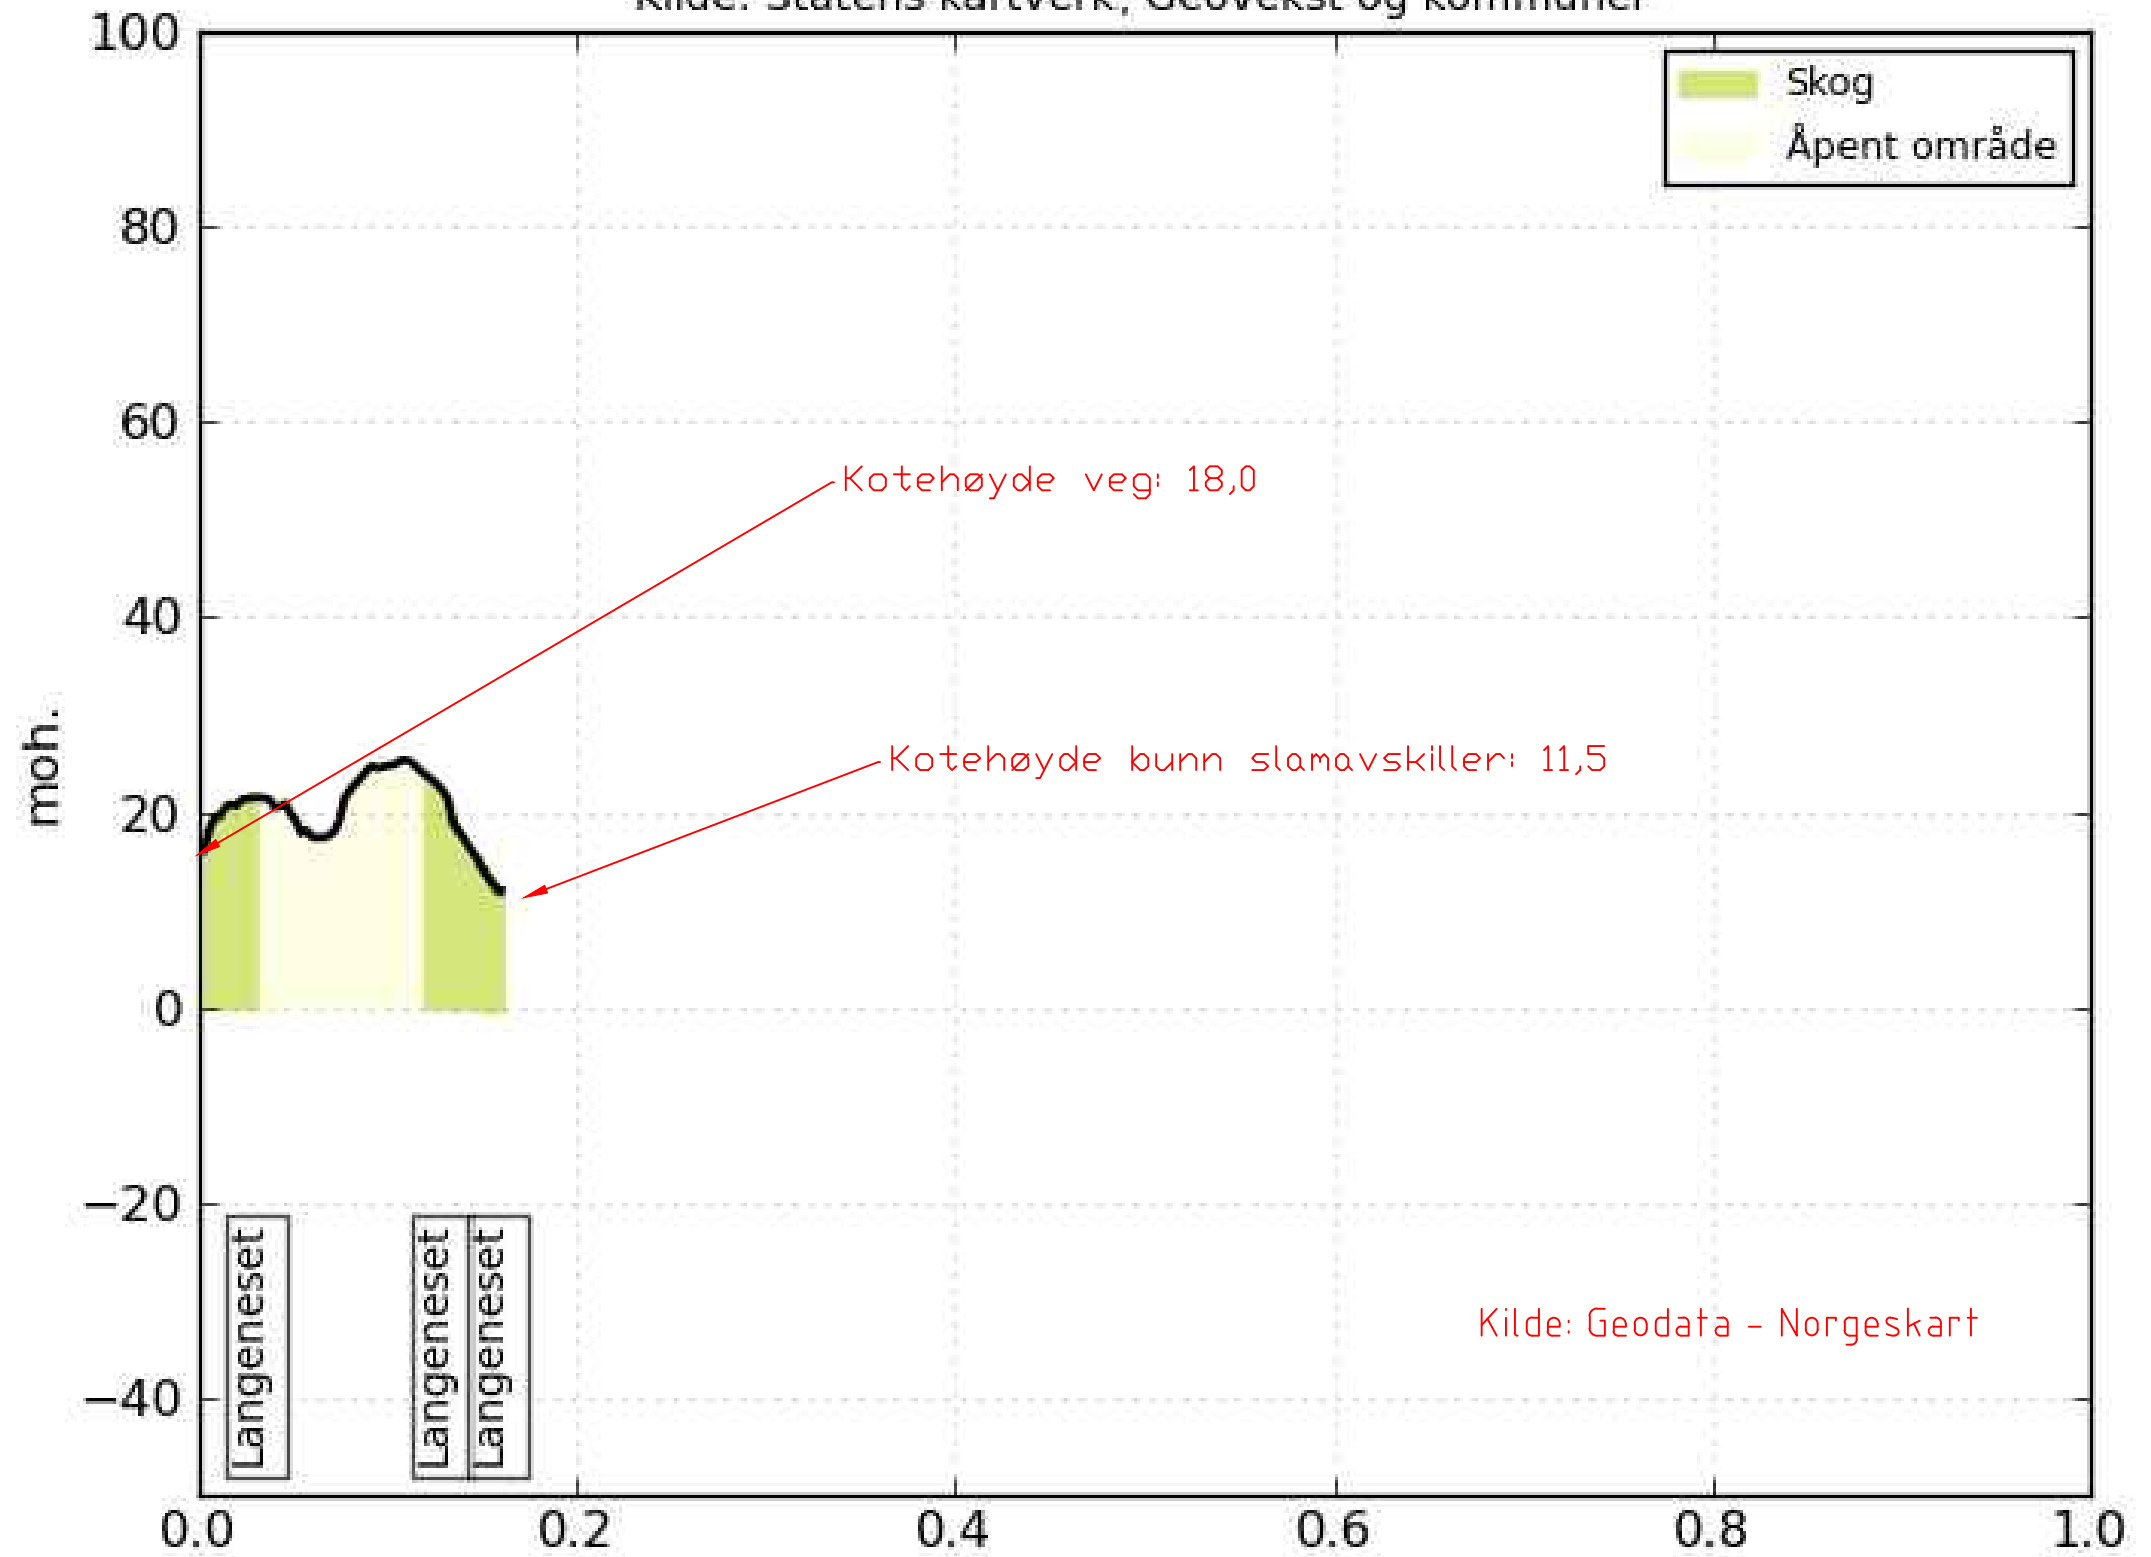

Oppdrag Søknad om utslippstillatelse	Oppdrag nr. F - 05	Målestokk A3 ...	Erst. for	Erst. av
Oppdragsgiver Sonja og Kjell Langenes	Dato		Tegningsnr. VVS 05	
Gnr 60, Bnr 41. Lindås Kommune Langeneset, 5912 Seim Lindås Rør & Sanitær AS			Filnavn vvs 01. rev. 09.01.2015 - utv.dwg	R
Hensvisninger	Tegnet av H.M.Nævdal	Godkjent av		