

**TAULE**  
 ING. TAULE AS  
 Tlf. 68 35 65 55 - Mob. 908 66 010

	Målte Grenser		Storre bustader
	Registrerte Grenser		Hytte/feriehus
	Udefinert grenser		Garasje/uthus
	Terrengmålte grense		Industri/lager
	Konstruert grensepunkt		Andre bygg
	Bolig		
	Bustad m/leilighet		
	Våningshus		

Belleggenhet og høyder må oppfattes som orienterende.



Lindås kommune  
 Geodata avdeling  
 SKIPLAN 196/147 - W 18/2-15

Dato: 2015.02.18  
 Sign: SUP


G.nr.196 B.nr.147



Målestokk  
1:500

D2

GR. SWIT. HØJDE N 7,2  
- i. - GRENSE N 4,0

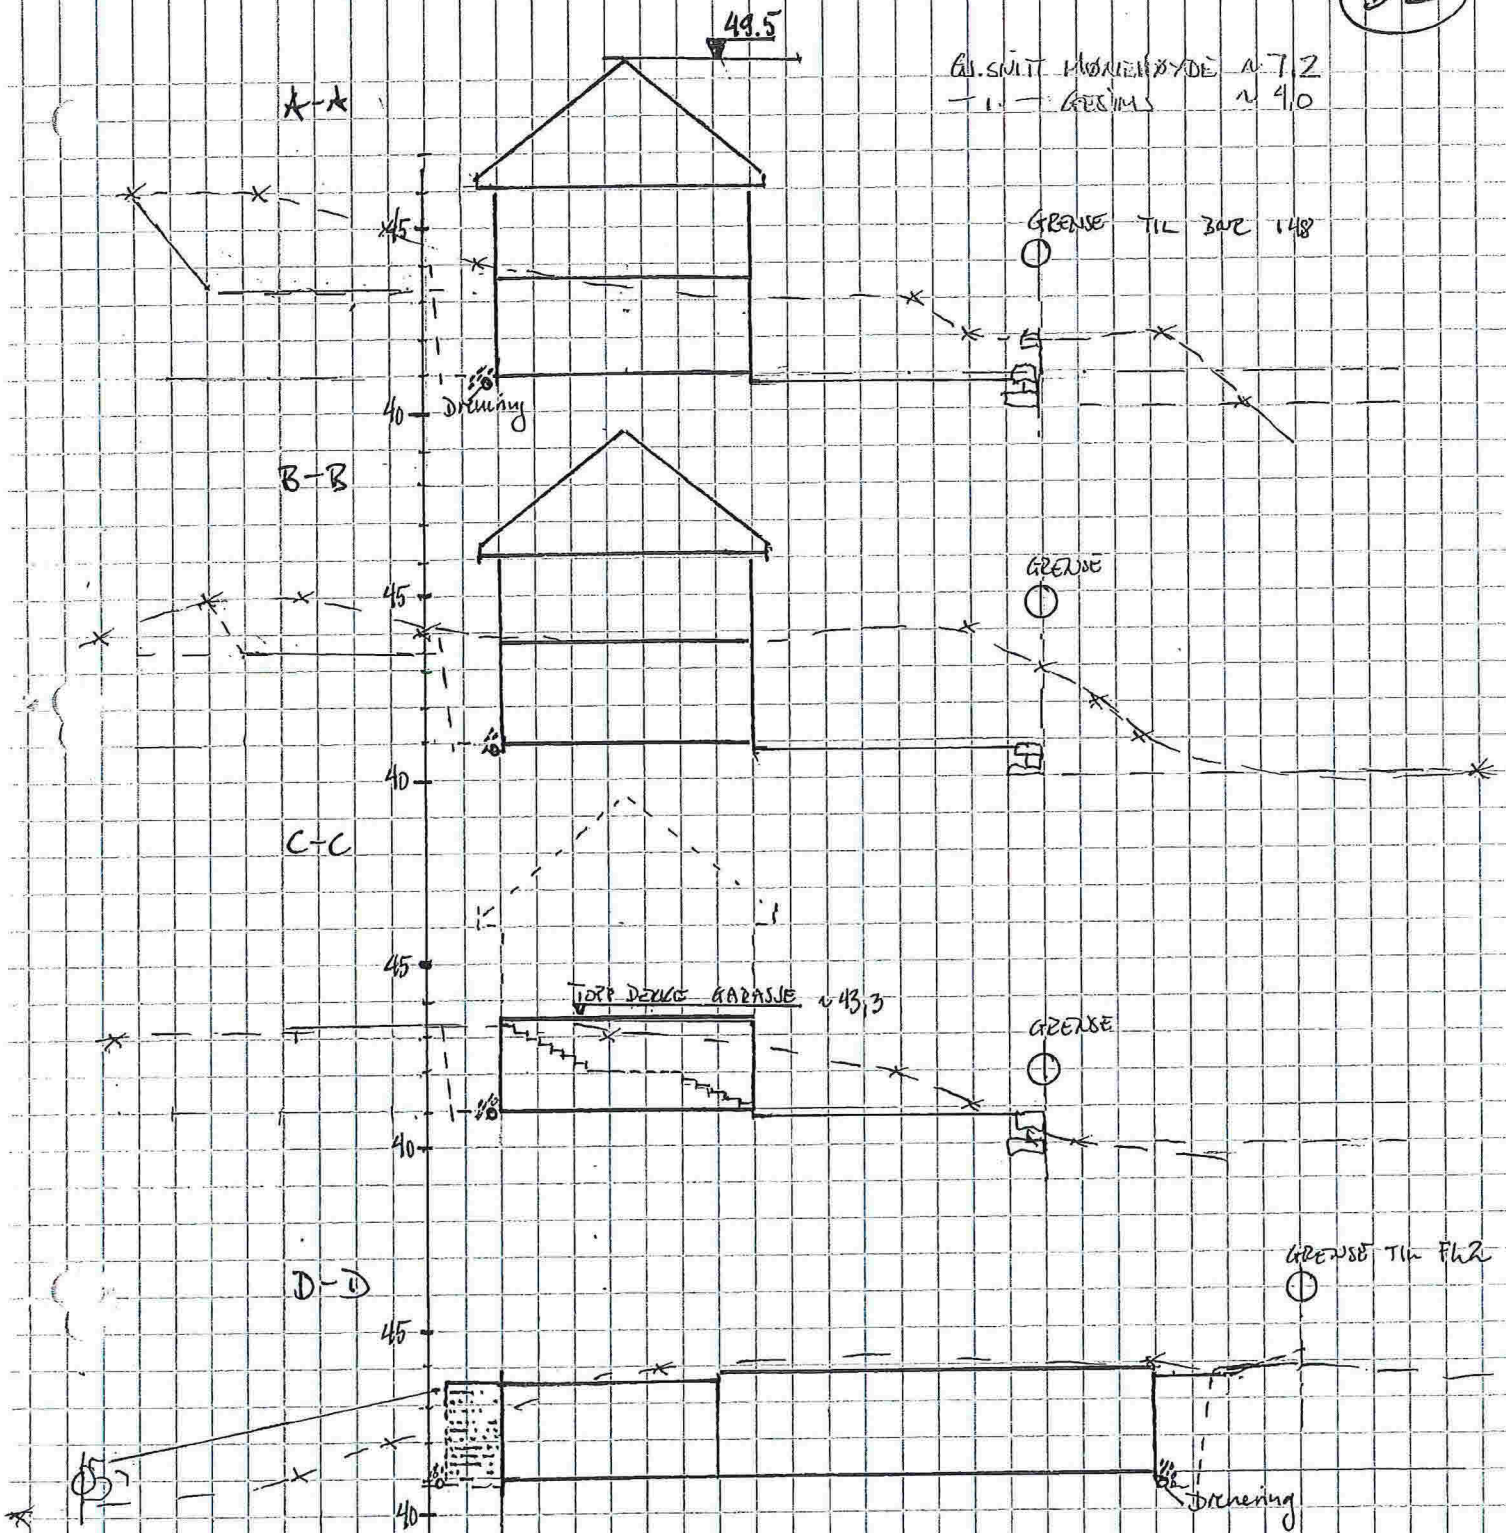



**TAULE**  
 ING. TAULE AS  
 Tlf. 98 33 85 55 - Mob. 908 66 010

TERRENGSWIT 186/147

M 18200 SKAGEN 120 M/GARASJ

18/2-15

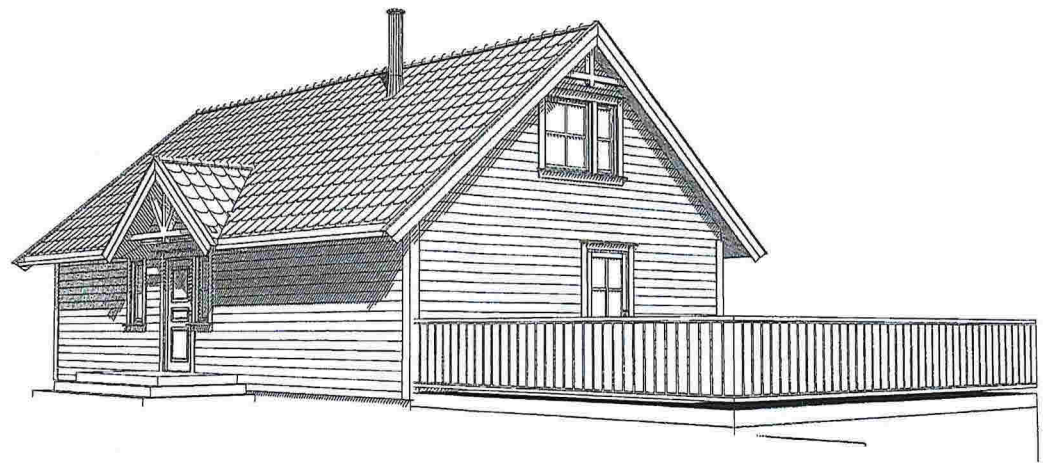

**SYSTEMHUS**

FORHANDLER:  
**ING. TAULE AS**

REV.	DATO:	REVISJON:	SIGN:

**ARK PLAN**

Abel Meyersgt. 22, postboks 172,  
7801 Narvik, Tlf. 74 27 53 60

**TAULE**  
ING. TAULE AS

TILTAKSÅVER:  
74 66 66 55 - Mob. 908 66 010


BYGGEPLASS: - GNR/BNR 196/147

KOMMUNE:  
**LINDÅS**


TEGN, INNHOLD:				MAC:
<b>PERSPEKTIV</b>				100
PROSJEKT:				
<b>ENEBOLIG</b>				
ARKITEKT:	DATO:	SIGN:	TEGN. NR:	REV:
	23.02.2015	JLK	504	

Vi forbeholder oss retten til å endre på utformingen av bygget dersom det avdekkes forhold som krever det under prosjekteringen

Denne tegning må ikke kopieres eller benyttes ved foretagender som Arkplan AS ikke medvirker i.

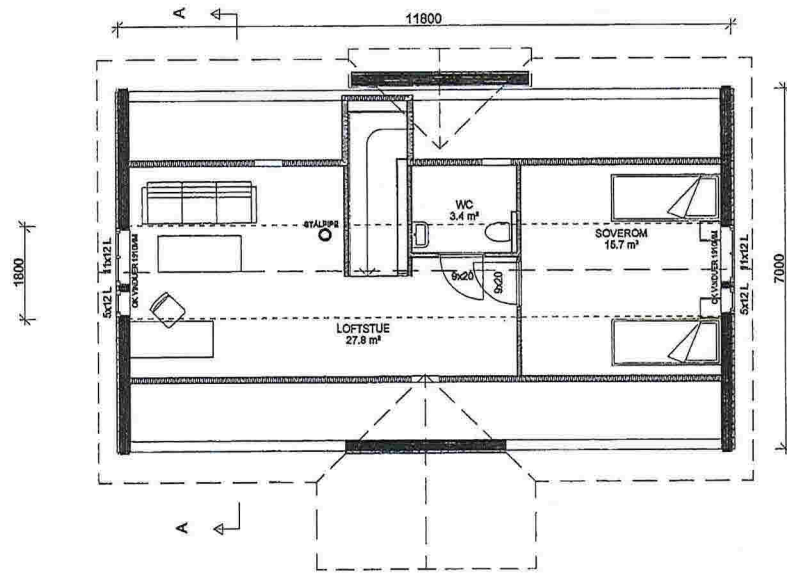

INNREDNINGSPLAN LOFT

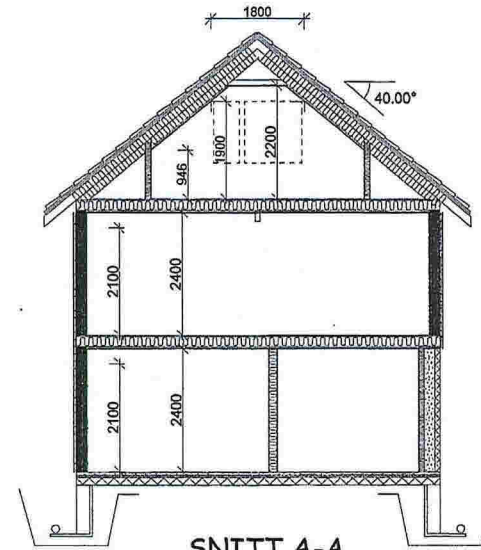

SNITT A-A

<b>SYSTEMHUS</b>
FORHANDLER: <b>ING. TAULE AS</b>

REV.	DATE:	REVISJON:	SIGN:

ARK YRKT KONTO Abel Mayersgt. 22, postboks 172, 7801 Hamarok. Tlf: 74 27 53 00
--

TILTAKSØYER: <b>ING. TAULE AS</b> Tlf: 56 35 85 55 - Mob. 908 66 010	BYGGEPLASS: GNR/BNR 196/147
KOMMUNE: LINDÅS	MAL: 100


TEGN. INNHOLD: LOFTPLAN OG SNITT	MAL: 100
PROSJEKT: ENEBOLIG	ARKITEKT: JLK
DATO: 23.02.2015	SIGN: JLK
TEGN. NR: 503	REV: 

Vi forbeholder oss retten til å endre på utformingen av bygget dersom det avdekkes forhold som krever det under prosjekteringen


Denne tegning må ikke kopieres eller benyttes ved foretagender som Arkplan AS ikke medvirker i.




FASADE 1

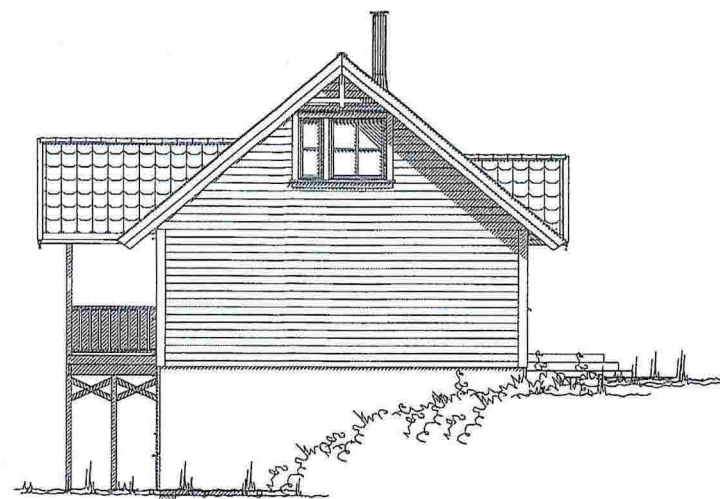

FASADE 2

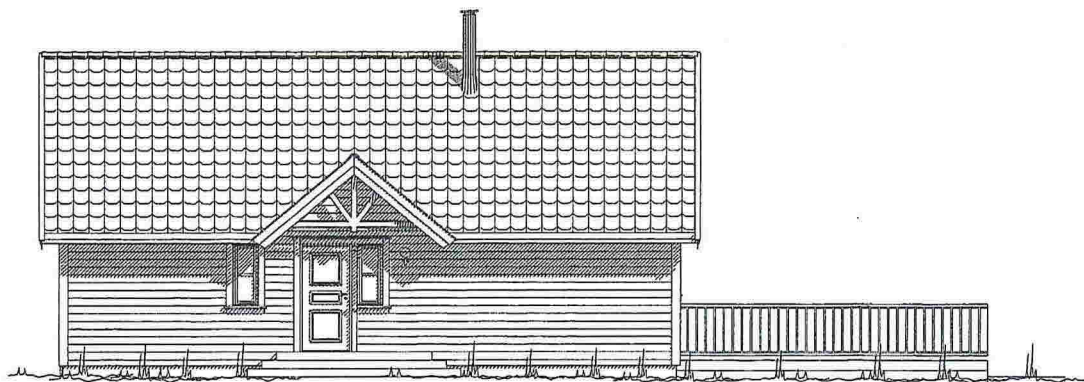

FASADE 3

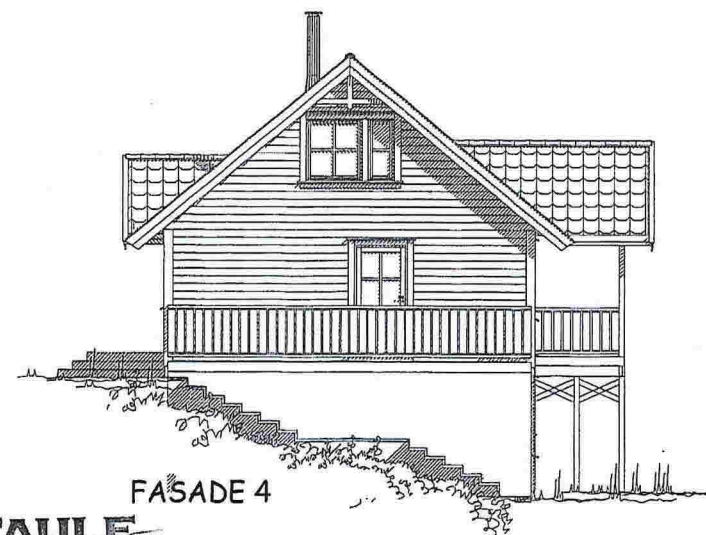

FASADE 4

**SYSTEMHUS**

FORHANDLER:  
ING. TAULE AS

REV.	DATE:	REVISJON:	SIGN:

ARK TEKSTKONTOR  
Abel Meyersgt. 22, postboks 172,  
7801 Nameos, Tlf. 74 27 53 60





TILTAKSHAVER: Tlf. 56 85 85 55 - Mob. 908 66 010
BYGGEPLASS: - GNR/BNR 196/147
KOMMUNE: LINDÅS

TEGN. INNHOLD: FASADER	MÅL: 100
PROSJEKT: ENEBOLIG	
ARKITEKT:	DATO: 23.02.2015
SIGN: JLK	TEGN. NR: 501
REV:	

Vi forbeholder oss retten til å endre på utformingen av bygget dersom det avdekkes forhold som krever det under prosjekteringen

Denne tegning må ikke kopieres eller benyttes ved foretagender som Arkplan AS ikke medvirker i.

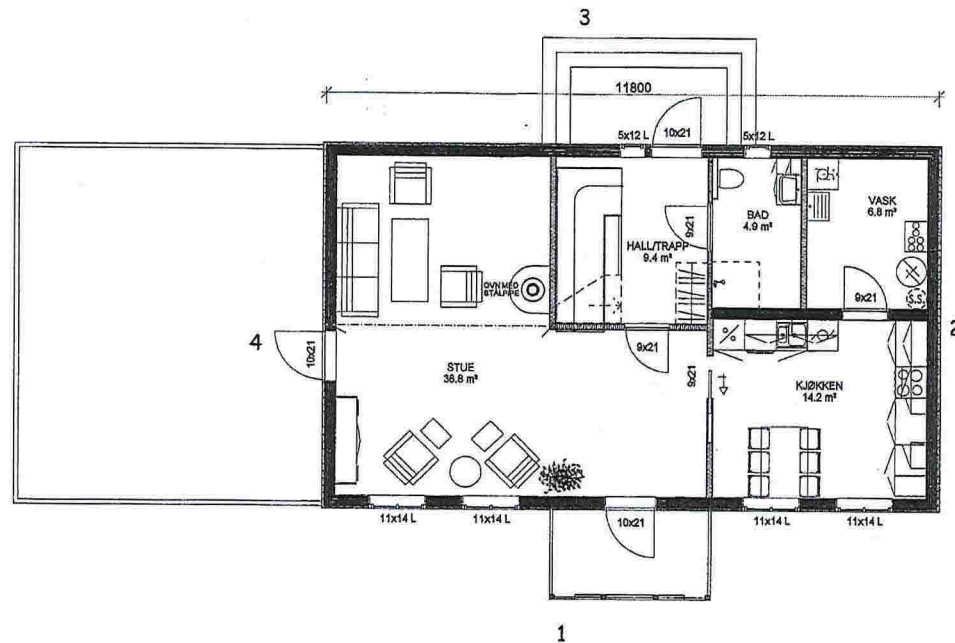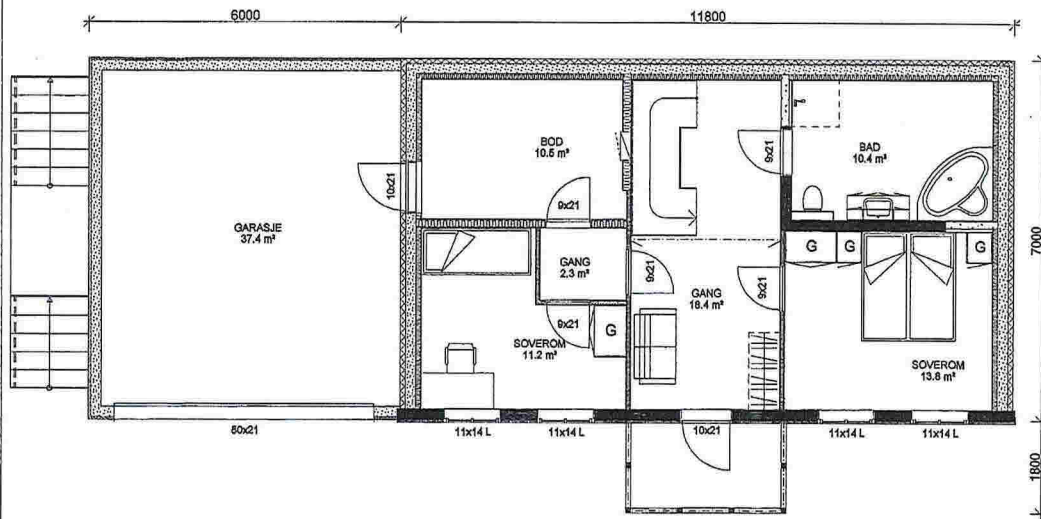

Arealberegninger I hht. NS 3940	Bruksareal BRA i m²			Sum BRA
	Pr etasje	Ulyendig bod/garasje	Åpent over- bodd/erist for carport	
U. etg. plan	71.5	37.3	5.4	114.2
1. etg. plan	74.8	0.0	0.0	74.8
2. etg. plan	34.1	0.0	0.0	34.1
SUM :	180.4	37.3	5.4	223.1
BYA :	122.5	0.0	5.4	127.9
Loftbredde v/1.9m	1.8 m			

**SYSTEMHUS**  
FORHANDLER:  
**ING. TAULE AS**

REV.	DATE:	REVISJON:	SIGN:

ARK TEKTEKSTOR  
Abel Meyersgt. 22, postboks 172,  
7601 Namdås. Tlf. 74 27 83 80

**TAULE**  
ING. TAULE AS  
TILTAKSHAVER  
Tlf. 66 35 85 55 - Mob. 908 66 010  
BYGGERI ASS:  
- GNR/BNR 196/147  
KOMMUNE:  
LINDÅS

TEGN, INNHOLD: <b>PLAN SOKKEL, 1. ETG.</b>	MAJ: <b>100</b>
PROSJEKT: <b>ENEBOLIG</b>	
ARKTEKT:	DATO: <b>23.02.2015</b>
SIGN: <b>JLK</b>	TEGN. NR: <b>502</b>
	REV:

Vi forbeholder oss retten til å endre på utformingen av bygget dersom det avdekkes forhold som krever det under prosjekteringen

Denne tegning må ikke kopieres eller benyttes ved foretagender som Arkplan AS ikke medvirker i.