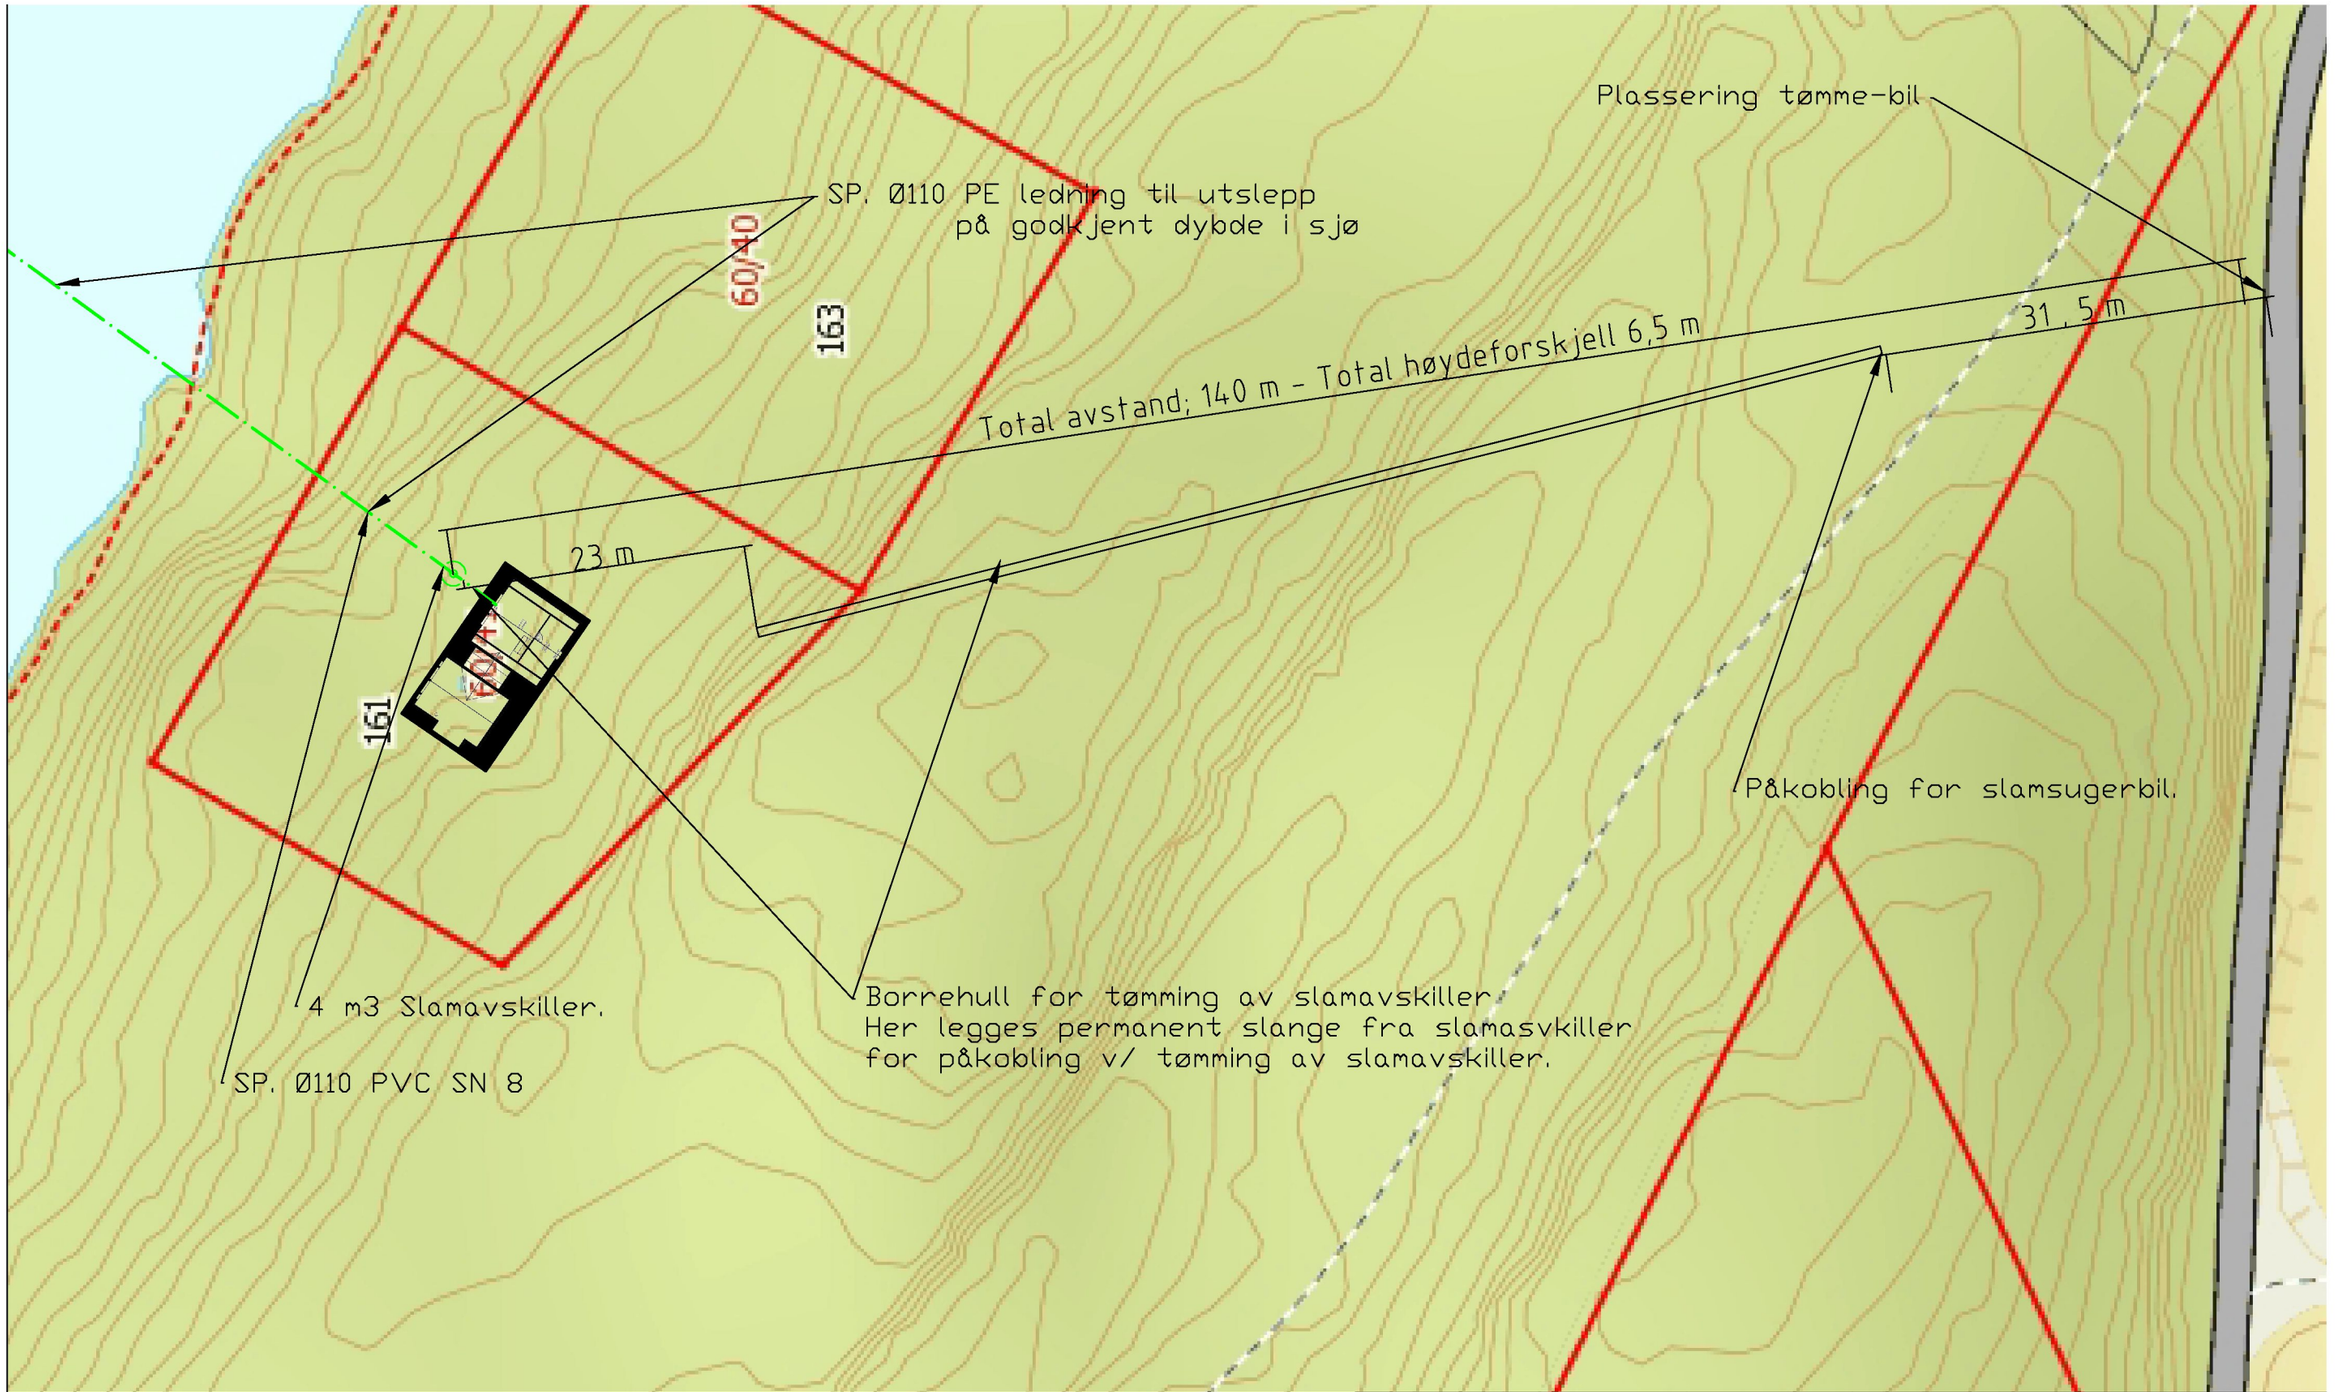

REV.	DATO	REVISJONS TEKST	TEGN.	SAKSB.	KONTR	DATO	GODKJ.
03	12.03.15	Komplementering av tegning og plasseringer	H.M.N.	H.M.N.			
02	27.01.15	Sett inn planlagt plasering av bil, samt avstander	H.M.N.	H.M.N.			
01	09.01.15	Ny tegning, med planlagt-borehull for tømming av slamavskiller	H.M.N.	H.M.N.			

Oppdrag: Søknad om utslippstillatelse	Oppdrag nr.: F - 05	Målestokk: A3 1:500
Oppdragsgiver: Sonja og Kjell Langenes	Dato:	

Gnr 60, Bnr 41. Lindås Kommune
Langeneset, 5912 Seim
Lindås Rør & Sanitær AS

Erst. for	Erst. av
Tegningsnr.: VVS 01	R

Henvisninger	Tegnet av	Godkjent av	Filnavn
	H.M.Nævdal		vvs 01. rev. 09.01.2015 - utv.dwg