

Rev.: Tekst:	DKK		Målestokk	A3		Sign.: Dato:
Dato	19.09.2011	R. Sætre	Målnett	1:100		ARKITON AS
Filnavn		Underlag:	mm			SLATTHAUGVEIEN 77, PB 9, 5851 BERGEN
		Cadkjelt				TLF 55117480, FAX 55117489
Hilland Vest			01379-010			CAD SERVICE VEST tlf 99012435, fax 40115065 www.CadServiceVest.com
Vertikaldelte boliger. Felt 6, bolig 13-16. Gnr. 134 Bnr. 4			Parkeringsplan			


Garasjeanlegg  
 gnr. 134 bnr. 475  
 3/10-11  
 Håberg  
 Lindås kommune

E 4

1 Vardane 136 2 Vardane 138 3 Vardane 140 4 Vardane 142 5

7 175 7 000 7 000 7 000 8 000

Sek 1 Sek 2 Sek 3 Sek 4

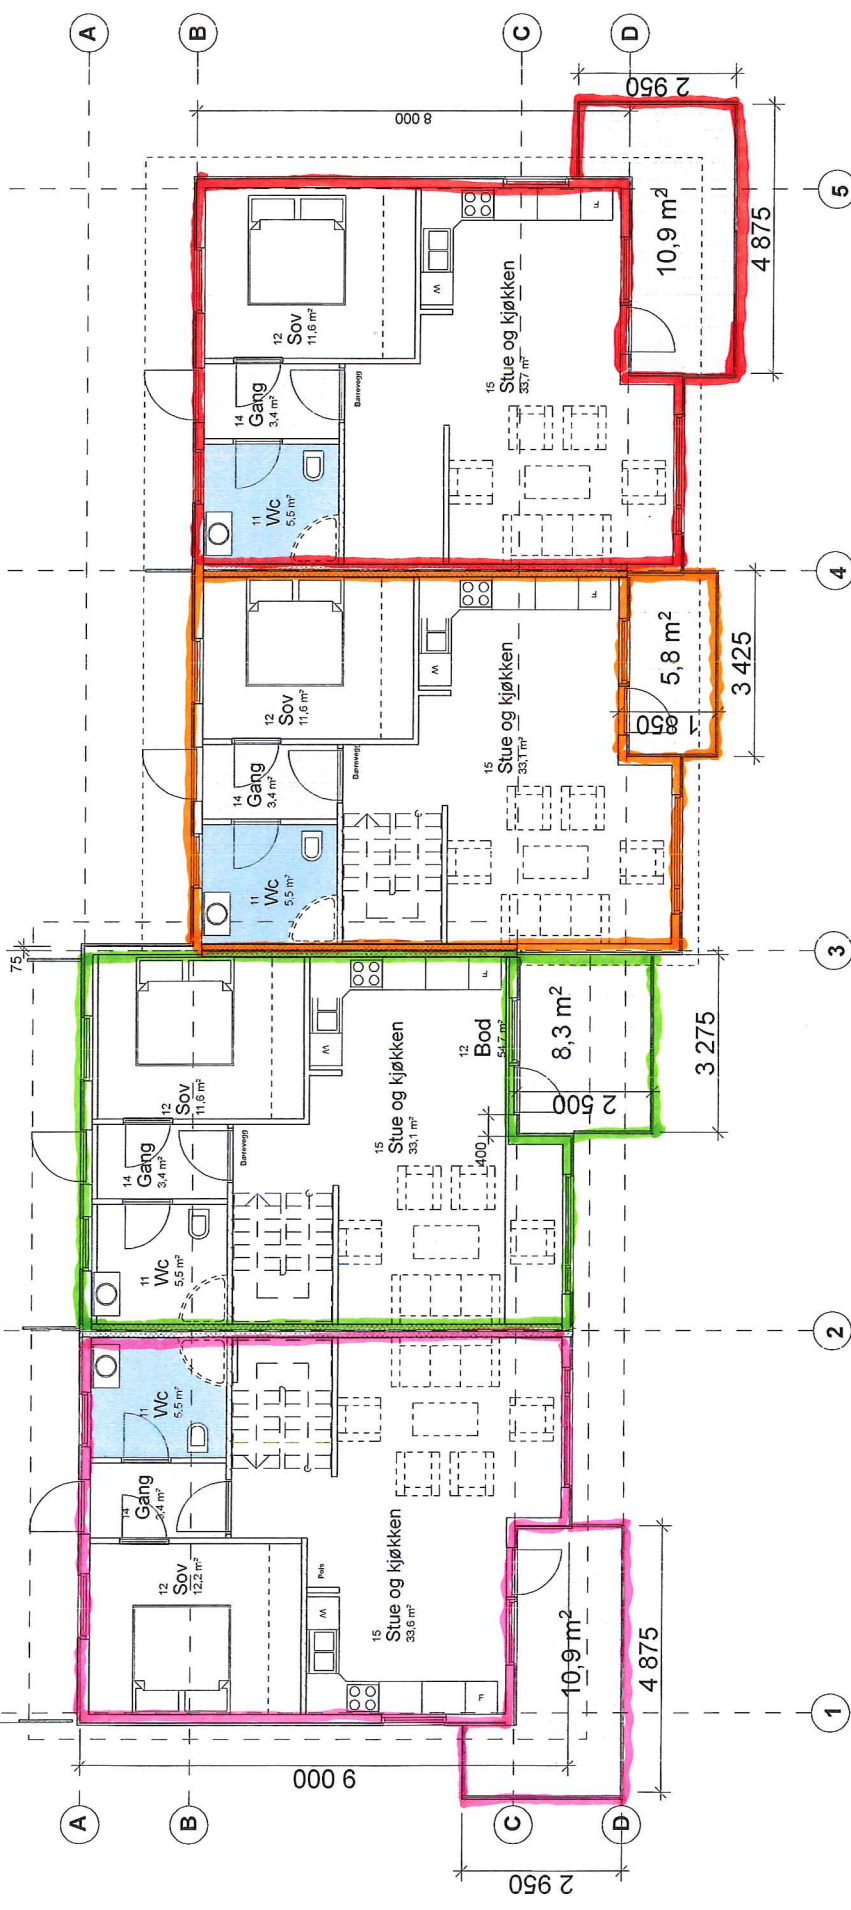

### Søknad om enkelt tiltak

nr	Revisjon	dato	Sign
Byggherre Arkton AS 5851 Bergen Tlf: 55 11 74 90 Faks: 55 11 74 99 Arkitekt Arkton as: Slåtthaugveien 17 5851 Bergen Tlf: 55 11 74 90 Faks: 55 11 74 99			
Prosjekt Rekkehuis felt 6, bolig 9-12 Hilland vest gnr 134, bnr 4		Målestokk	Tegningsdato: 18.03.10
Plan 2 etg		Tegn. tittel:	
Prosjekt nr. A 5473	Tegningsnr. A 10.20.02	Sign: BOR	Rev: X

3/3 - 11  
Lindås kommune  
Hjelheim  
134/4  
10/1464 17874/10  
HEGT  
3 0 06 2010

1-0



**Søknad om enkelt tiltak**

nr	Revisjon	dato	Sign
Byggherre Arkiton AS 5851 Bergen Tlf: 55 11 74 90 Faks: 55 11 74 99			
Prosjekt Rekkehus felt 6, bolig 9-12 Hilland vest gnr 134, bnr 4			
Arkitekt Arkiton as: Slåtthaugveien 17 5851 Bergen Tlf: 55 11 74 90 Faks: 55 11 74 99			
Målestokk		Tegningsdato: 18.03.10	
Plan 1 etg		Tegn. tittel: Sign: BOR Rev: X	
Prosjekt nr. A 5473		Tegningsnr. A 10.20.01	

Syd ▲

3/10 - 11  
Linda's kommune  
Hofsløttveien


134/4

3 0 16 2010

10/1464 17874/10  
HEGT


AS Arkiton

E-1

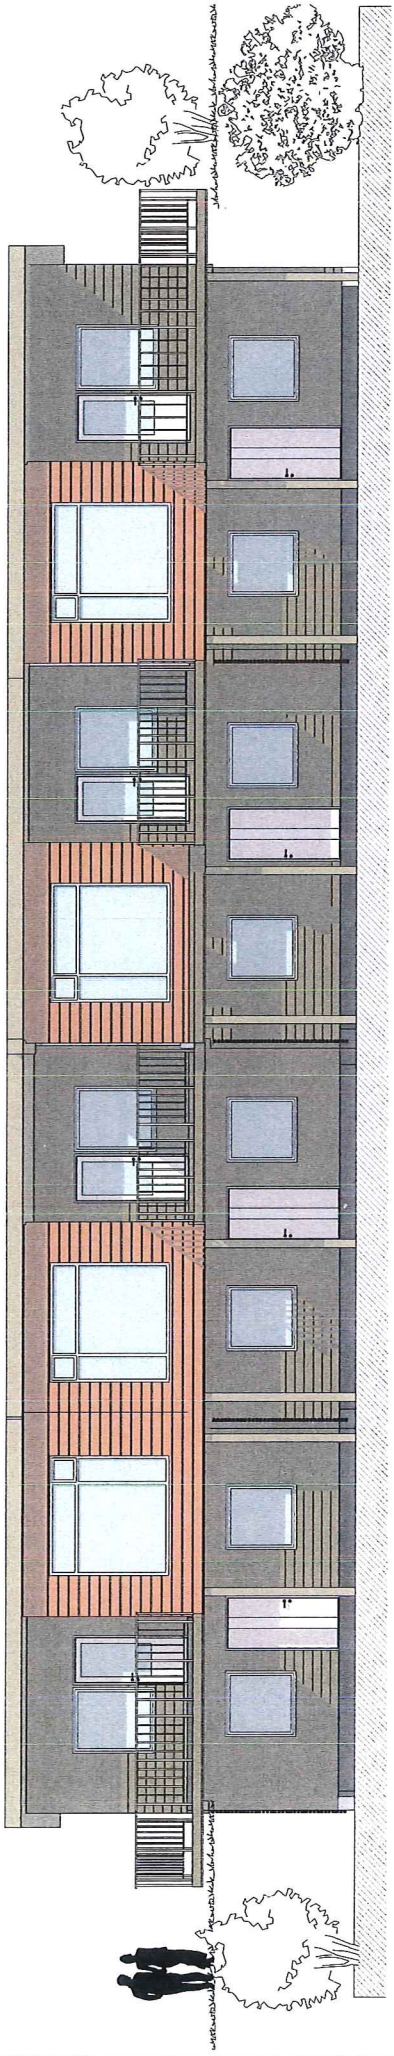

Fasade syd

134/4  
 30.06.2000  
 10/1464 17874/10  
 HZ67


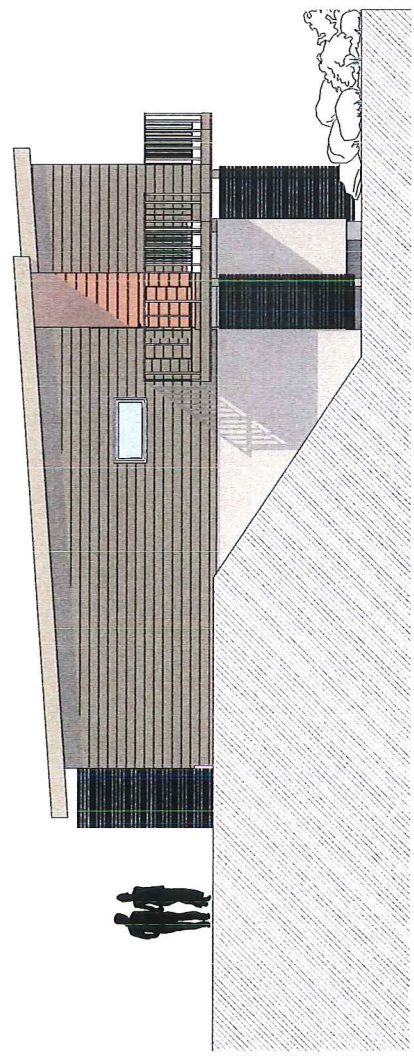


Fasade vest


### Søknad om enkelt tiltak

nr	Revisjon	dato	Sign
Byggherre Arkitem AS 5851 Bergen Tlf: 55 11 74 90 Faks: 55 11 74 99		Prosjekt Rekkehuis felt 6, bolig 9-12 Hilland vest gnr 134, bnr 4	
Arkitekt Arkitem as: Slåtthaugveien 17 5851 Bergen Tlf: 55 11 74 90 Faks: 55 11 74 99		Målestokk	1:100 i A3
Fasader		Tegn. tittel:	Tegningsdato: 18.03.10
Prosjekt nr. A 5473	Tegningsnr. A 10.40.01	Sign: BOR	Rev.:X

FS2

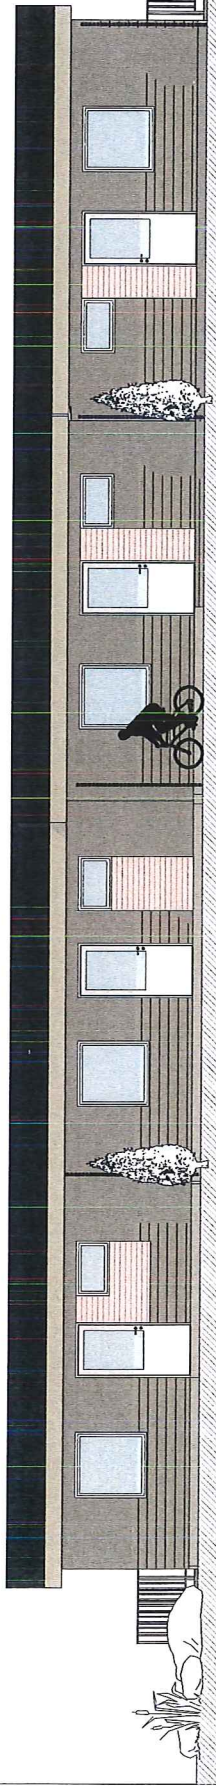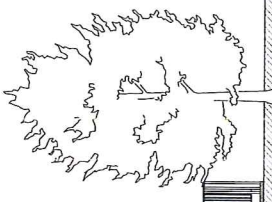


Fasade nord

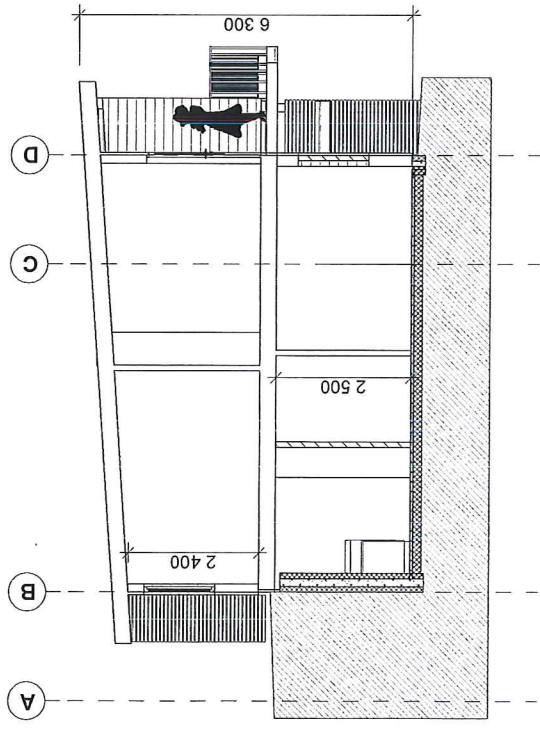

Snitt A-A

+36,80  
2.2. Etasje  
+34,00  
1.1. Etasje

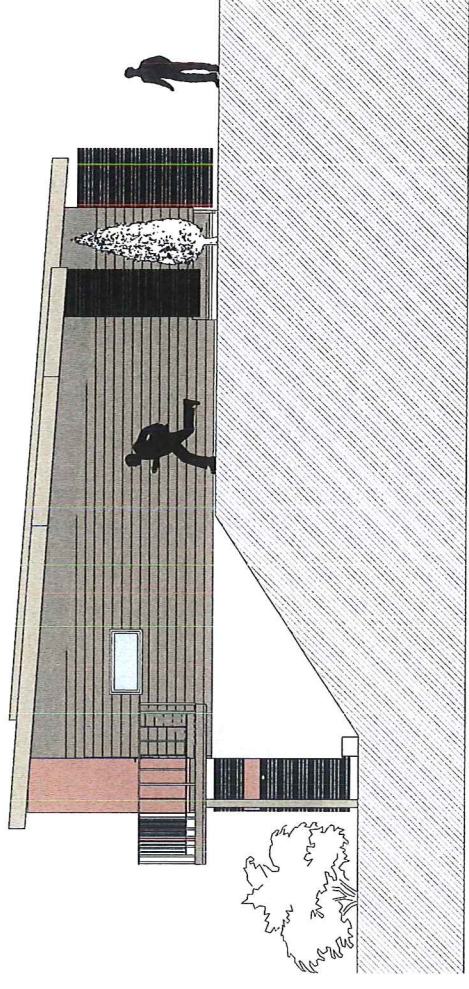

Fasade øst

**Søknad om enkelt tiltak**

nr	Revisjon	dato	Sign
Byggherre Arkiton AS 5851 Bergen Tlf: 55 11 74 90 Faks: 55 11 74 99			
Prosjekt Rekkehus felt 6, bolig 9-12 Hilland vest gnr 134, bnr 4			
Målestokk 1:100 I/A3		Tegningsdato: 18.03.10	
Fasader		Tegningsnr. A 10.40.02	
Prosjekt nr. A 5473		Sign: BOR Rev.:X	

134/4  
30.06.2010  
10/1464 17874/10  
HEGT