

**Søknad om tillatelse til tiltak**

etter plan- og bygningsloven § 20-1

 Rammetillatelse **Ett-trinns søknadsbehandling**Oppfylles vilkårene for 3 ukers saksbehandling, jf. § 21-7 annet ledd? Ja Nei**Søknad om ansvarsrett for ansvarlig søker**Foreligger sentral godkjenning? Ja Nei

Hvis nei, vedlegg byggblankett 5159.

Berører tiltaket eksisterende eller fremtidige arbeidsplasser? Ja Nei

Hvis ja, skal samtykke innhentes fra Arbeidstilsynet før igangsetting av tiltaket. Byggblankett 5177 med vedlegg.

Berører tiltaket byggverk oppført før 1850, jf. Kulturminneloven § 25, andre ledd? Ja Nei

Hvis ja, skal uttalelse fra fylkeskommunen foreligge før igangsettelse av tiltaket.

Opplysninger gitt i søknad eller vedlegg til søknaden, herunder oppretting eller endring av matrikkelenhet, vil bli registrert i matrikkelen.

Søknaden gjelder		Gnr.	Bnr.	Festenr.	Seksjonsnr.	Bygningsnr.	Bolignr.	Kommune	
Elendom/ byggsted		40	106					LINDÅS KOMMUNE	
	Adresse	Hodneland 177				Postnr. 5957	Poststed MYKING		
Planlagt bruk/formål		Beskriv							
		<input checked="" type="checkbox"/> Bolig	<input type="checkbox"/> Fritidsbolig	<input type="checkbox"/> Garasje	<input type="checkbox"/> Annet:				Bygn.typekode (jf. s. 2) 111
Tiltakets art pbl § 20-1 (flere kryss mulig)	Nye bygg og anlegg	<input type="checkbox"/> Nytt bygg *)	<input type="checkbox"/> Parkeringsplass *)	<input type="checkbox"/> Anlegg	<input type="checkbox"/> Veg	<input type="checkbox"/> Vesentlig terrenginngrep			
	Endring av bygg og anlegg	<input checked="" type="checkbox"/> Tilbygg, påbygg, underbygg *)	<input type="checkbox"/> Fasade						
		<input type="checkbox"/> Konstruksjon	<input type="checkbox"/> Reparasjon	<input type="checkbox"/> Ombygging	<input type="checkbox"/> Anlegg				
	Endring av bruk	<input type="checkbox"/> Bruksendring	<input type="checkbox"/> Vesentlig endring av tidligere drift						
	Riving	<input type="checkbox"/> Hele bygg *)	<input type="checkbox"/> Deler av bygg *)	<input type="checkbox"/> Anlegg					
	Bygn.tekn. installasj.**)	<input type="checkbox"/> Nyanlegg *)	<input type="checkbox"/> Endring	<input type="checkbox"/> Reparasjon					
	Endring av bruksenhet i bolig	<input type="checkbox"/> Oppdeling	<input type="checkbox"/> Sammenføyning						
	Innehgning, skilt	<input type="checkbox"/> Innehgning mot veg	<input type="checkbox"/> Reklame, skilt, innretning e.l.						
Oppretting/endring av matrikkelenhet ***)	<input type="checkbox"/> Grunneiendom *)	<input type="checkbox"/> Anleggseiendom	<input type="checkbox"/> Feste grunn over 10 år	<input type="checkbox"/> Arealoverføring					
*) Byggblankett 5175 fylles ut og vedlegges. (Vedlegg gruppe A) **) Gjelder kun når installasjonen ikke er en del av et større tiltak. ***) Unntatt fra krav om ansvarsrett. Behandles etter matrikkelloven. Registrert eier underskriver i feltet for tiltakshaver.									

Vedlegg	Gruppe	Nr. fra - til	Ikke relevant
Beskrivelse av vedlegg			
Opplysninger om tiltakets ytre rammer og bygningsspesifikasjon (Byggblankett 5175)	A	1 - 1	<input type="checkbox"/>
Dispensasjonssøknad (begrunnelse/vedtak) (pbl kap. 19)	B	1 - 1	<input type="checkbox"/>
Nabovarsling (Kvittering for nabovarsel/Opplysninger gitt i nabovarsel/nabomerknader/kommentarer til nabomerknader)	C	1 - 1	<input type="checkbox"/>
Situasjonsplan, avkjørselsplan bygning/eiendom	D	1 - 1	<input type="checkbox"/>
Tegninger	E	1 - 2	<input type="checkbox"/>
Redegjørelser/kart	F	-	<input checked="" type="checkbox"/>
Søknad om ansvarsrett/gjennomføringsplan	G	0 - 6	<input type="checkbox"/>
Boligspesifikasjon i Matrikkelen	H	1 - 1	<input type="checkbox"/>
Uttalelse/vedtak fra annen offentlig myndighet	I	-	<input checked="" type="checkbox"/>
Rekvisisjon av oppmålingsforretning	J	-	<input checked="" type="checkbox"/>
Andre vedlegg	Q	1 - 1	<input type="checkbox"/>

Erklæring og underskrift

Ansvarlig søker bekrefter at hele tiltaket belegges med ansvar, og dekker kravene i henhold til plan- og bygningsloven. En er kjent med reglene om straff og sanksjoner i pbl kap. 32 og at det kan medføre reaksjoner dersom det gis uriktige opplysninger.

Ansvarlig søker for tiltaket		Tiltakshaver	
Foretak	Ing. Taule AS	Org.nr.	988103381
Adresse	Kvassnesveien 33	Navn	Elsa og Rolf Serigstad
Postnr.	5914	Poststed	MYKING
Kontaktperson	Karl Atle Taule	Adresse	Hodneland 177
E-post	atle@ing-taule.no	Postnr.	5957
Dato	24/3-15	Poststed	MYKING
Underskrift	<i>Karl Atle Taule</i>	Eventuelt organisasjonsnummer	
Gjentas med blokkbokstaver	Ing. Taule AS	E-post	
		Dato	24/3-15
		Underskrift	<i>Elsa og Rolf Serigstad</i>
		Gjentas med blokkbokstaver	FOR Elsa og Rolf Serigstad

Bygningstyppekoder		
BOLIG		
Dersom bruksarealet til bolig er større enn bruksarealet til annet enn bolig, velges bygningstype kodet innen hovedgruppen "Bolig" (111-199). Ved valg av bygningstype velges den med størst andel av arealet innen hovedgruppen.		
Enebolig 111 Enebolig 112 Enebolig med hybel/sokkelleilighet 113 Våningshus Tomannsbolig 121 Tomannsbolig, vertikaldelt 122 Tomannsbolig, horisontaldelt 123 Våningshus, tomannsbolig, vertikaldelt 124 Våningshus tomannsbolig, horisontaldelt Rekkehus, kjedehus, andre småhus 131 Rekkehus 133 Kjede-/atriumhus 135 Terrassehus 136 Andre småhus med 3- boliger eller flere	Store boligbygg 141 Stort frittliggende boligbygg på 2 et. 142 Stort frittliggende boligbygg på 3 og 4 et. 143 Stort frittliggende boligbygg på 5 et. eller mer 144 Store sammenbygde boligbygg på 2 et. 145 Store sammenbygde boligbygg på 3 og 4 et. 146 Store sammenbygde boligbygg på 5 et. eller mer Bygning for bofellesskap 151 Bo- og servicesenter 152 Studenthjem/studentboliger 159 Annen bygning for bofellesskap*	Fritidsbolig 161 Hytter, sommerhus ol. fritidsbygg 162 Helårsbolig som benyttes som fritidsbolig 163 Våningshus som benyttes som fritidsbolig Kole, seterhus og lignende 171 Seterhus, sel, rorbu og liknende 172 Skogs- og utmarkskole, gamme Garasje og uthus til bolig 181 Garasje, uthus, anneks til bolig 182 Garasje, uthus, anneks til fritidsbolig Annen boligbygning 193 Bollbrakker 199 Annen boligbygning (sekundærbolig reindrift)
Skriv kode for <input type="text" value="111"/> blankett 5174 Koder for referanseprosj. 5160 1 <input type="text" value=""/> 2 <input type="text" value=""/> 3 <input type="text" value=""/>		
ANNET		
Dersom bruksarealet ikke omfatter bolig eller bruksarealet til bolig er mindre enn til annet, velges bygningstype kodet innen "Annet" (211-840) ut fra hovedgruppen som samlet utgjør det største arealet. Ved valg av bygningstype velges den med størst andel av arealet innen hovedgruppen.		
INDUSTRI OG LAGER Industribygning 211 Fabrikbygning 212 Verkstedsbygning 214 Bygning for rensesanlegg 216 Bygning for vannforsyning 219 Annen indusetribygning* Energiforsyningsbygning 221 Kraftstasjon (> 15 000 kVA) 223 Transformatorstasjon (> 10 000 kVA) 229 Annen energiforsyning* Lagerbygning 231 Lagerhall 232 Kjøle- og fryselager 233 Silobygning 239 Annen lagerbygning* Fiskeri- og landbruksbygning 241 Hus for dyr/landbruk, lager/silo 243 Veksthus 244 Driftsbygning fiske/langst/oppdrett 245 Naust/redskapshus for fiske 248 Annen fiskeri- og fangstbygning 249 Annen landbruksbygning*	Garasje- og hangarbygning 431 Parkeringshus 439 Annen garasje-/hangarbygning* Veg- og trafikktilsynsbygning 441 Trafikktilsynsbygning* 449 Annen veg- og billitsynsbygning* HOTELL OG RESTAURANT Hotellbygning 511 Hotellbygning 512 Motellbygning 519 Annen hotellbygning* Bygning for overnatting 521 Hospits, pensjonat 522 Vandrer-/feriehjem 523 Appartement 524 Camping/utleiehytte 529 Annen bygning for overnatting* Restaurantbygning 531 Restaurantbygning, kafébygning 532 Sentralkjøkken, kantinebygning 533 Gatekjøkken, kioskbygning 539 Annen restaurantbygning*	Idrettsbygning 651 Idrettshall 652 Ishall 653 Svømmehall 654 Tribune og idrettsgarderobe 655 Helsestudio 659 Annen idrettsbygning* Kulturhus 661 Kino-/teater-/opera-/konserthbygning 662 Samfunnshus, grendehus 663 Diskotek 669 Annen kulturhus* Bygning for religiøse aktiviteter 671 Kirke, kapell 672 Bedehus, menighetshus 673 Krematorium/gravkapell/bårehus 674 Synagoge, moske 675 Kloster 679 Annen bygning for religiøse aktiviteter*
KONTOR OG FORRETNING Kontorbygning 311 Kontor- og administrasjonsbygning, rådhus 312 Bankbygning, posthus 313 Mediabygning 319 Annen kontorbygning* Forretningsbygning 321 Kjøpesenter, varehus 322 Butikk/forretningsbygning 323 Bensinstasjon 329 Annen forretningsbygning* 330 Messe- og kongressbygning	KULTUR OG UNDERVISNING Skolebygning 611 Lekeparks 612 Barnehage 613 Barne-skole 614 Ungdomsskole 615 Kombinert barne- ungdomsskole 616 Videregående skole 619 Annen skolebygning* Universitets-, høgscole og forskningsbygning 621 Universitet/høgskole m/auditorium, lesesal mv. 623 Laboratoriebygning 629 Annen universitets-, høgscole og forskningsbygning* Museums- og biblioteksbygning 641 Museum, kunstgalleri 642 Bibliotek/mediatek 643 Zoologisk-/botanisk hage (bygning) 649 Annen museums-/biblioteksbygning*	HELSE Sykehus 719 Sykehus* Sykehjem 721 Sykehjem 722 Bo- og behandlingssenter 723 Rehabiliteringsinstitusjon, kurbad 729 Annen sykehjem* Primærhelsebygning 731 Klinikk, legekontor/-senter/-vakt 732 Helse-/sosialsenter, helsestasjon 739 Annen primærhelsebygning*
SAMFERDSEL OG KOMMUNIKASJON Ekspedisjonsbygning, terminal 411 Ekspedisjonsbygning, flyterminal, kontrolltårn 412 Jernbane- og T-banestasjon 415 Godsterminal 416 Postterminal 419 Annen ekspedisjon- og terminalbygning* Telekommunikasjonsbygning 429 Telekommunikasjonsbygning		FENGSEL, BEREDSKAP O.A. Fengselsbygning 819 Fengselsbygning* Beredskapsbygning 821 Politistasjon 822 Brannstasjon, ambulansestasjon 823 Fyrstasjon, losstasjon 824 Stasjon for radarovervåk. av fly-/skipstrafikk 825 Tilfluktsrom/bunker 829 Annen beredskapsbygning* 830 Monument 840 Offentlig toalett
*) eller bygning som har nær tilknytning til tjener slike bygninger		



byggesaken.no

byggesaken.no SØK-blanketter

 Vedlegg nr.
 A-

Opplysninger om tiltakets ytre rammer og bygningsspesifikasjon

Vedlegg til Byggblankett 5174

Beskrivelse av hvordan tiltaket oppfyller byggesaksbestemmelsene, planbestemmelsene og planvedtak etter plan- og bygningsloven (pbl) innenfor angitte områder

Opplysningene gjelder										
Eiendom/ byggested	Gnr.	40	Bnr.	106	Festenr.	Seksjonsnr.	Bygningsnr.	Bolignr.	Kommune	LINDÅS KOMMUNE
	Adresse	Hodneland 177			Postnr.	5957	Poststed	MYKING		

Til 5174

Forhåndskonferanse	
Pbl § 21-1	Forhåndskonferanse er avholdt og referat foreligger <input type="checkbox"/> Ja <input checked="" type="checkbox"/> Nei

Dispensasjonssøknad og fravik fra TEK10			
Pbl Kap. 19	Det søkes dispensasjon fra bestemmelsene i: (begrunnelse for dispensasjon gis på eget ark)	Kommunale vedtekter/ forskrifter til pbl	Vedlegg nr. B -
	<input checked="" type="checkbox"/> Plan- og bygningsloven med forskrifter	<input type="checkbox"/>	<input checked="" type="checkbox"/> Arealplaner <input type="checkbox"/> Vegloven
Pbl § 31-2	Det søkes om fravik fra TEK for eksisterende byggverk (pbl § 31-2)	Redegjørelse i eget vedlegg	Vedlegg nr. B -

Arealdisponering						
Planstatus mv.	Sett kryss for gjeldende plan					
	<input checked="" type="checkbox"/> Arealdel av kommuneplan <input type="checkbox"/> Reguleringsplan <input type="checkbox"/> Bebyggelsesplan					
	Navn på plan					
Tomtearealet	Reguleringsformål i arealdel av kommuneplan/reguleringsplan/bebyggelsesplan - beskriv					
	LNF					
	Velg aktuell kolonne iht. beregningsregel angitt i gjeldende plan*					
		%-BYA	BYA	%-BRA / %-TU	BRA	U-grad
	a. Grad av utnyttning iht. gjeldende plan		m ²	%	m ²	
	b. Byggeområde/grunnelendom**	1.312,0	m ²		m ²	m ²
c. Ev. areal som trekkes fra iht. beregn.regler	-	m ²		m ²		
d. Ev. areal som legges til iht. beregn.regler					+ m ²	
e. Beregnet tomteareal: (b - c) eller (b + d)	=	1.312,0	m ²	=	m ²	
Grad av utnyttning	Arealbenevnelse					
	f. Beregnet maks. byggeareal iht. plan (jf. a. og e.)		m ²		m ²	m ²
	g. Areal eksisterende bebyggelse	136,0	m ²		m ²	m ²
	h. Areal som skal rives	-	0,0	m ²	-	m ²
	i. Areal ny bebyggelse	+	13,7	m ²	+	m ²
	j. Parkeringsareal på terreng	+	20,0	m ²	+	m ²
	k. Areal byggesak	=	170,0	m ²	=	m ²
Beregnet grad av utnyttning (jf. e. og k.)***						
Bygningsopplysninger som føres i Matrikkelen	l. Åpne arealer som inngår i k	-	m ²	-	m ²	
	j. Parkeringsareal på terreng	-	m ²	-	m ²	
	m. Areal matrikkelen = k - l - j	=	m ²	=	m ²	m ²
	Antall etasjer	Antall bruksenheter bolig	Boliger	Boliger	Boliger	Boliger
		Antall bruksenheter annet	Annet	Annet	Annet	Annet
Redegjørelser	* Skal beregning av utnyttingsgrad skje etter annen regel, beskriv nærmere					Vedlegg nr. D -
	** Dersom areal i rad b ikke er fremkommet av målebrev, beskriv nærmere					Vedlegg nr. D -
	*** Vis ev. underlag for beregningen av grad av utnyttning i vedlegg					Vedlegg nr. D -

Bygningsopplysninger som føres i matrikkelen		
Næringsgruppekode <input checked="" type="checkbox"/> X	Oppgi kode for hvilken næring brukeren av bygningen tilhører. Bygninger som brukes til flere formål skal kodes etter den næringen som opptar størst del av arealet. Unntak: Næringsgruppekode «X» skal kun brukes når bygget bare har areal til boligformål.	
Næringsgrupper – gyldige koder		
A Jordbruk, skogbruk og fiske	H Transport og lagring	P Undervisning
B Bergverksdrift og utvinning	I Overnattings- og serveringsvirksomhet	Q Helse- og sosialtjenester
C Industri	J Informasjon og kommunikasjon	R Kulturell virksomhet, underholdning og fritidsaktiviteter
D Elektrisitets-, gass-, damp- og varmtvannsforsyning	K Finansierings- og forsikringsvirksomhet	S Annen tjenesteyting
E Vannforsyning, avløps- og renovasjonsvirksomhet	L Omsetning og drift av fast eiendom	T Lønnet arbeid i private husholdninger
F Bygge- og anleggsvirksomhet	M Faglig, vitenskapelig og teknisk tjenesteyting	U Internasjonale organisasjoner og organer
G Varehandel, reparasjon av motorvogn	N Forretningsmessig tjenesteyting	X Bolig
	O Offentlig administrasjon og forsvar, trykdeordninger underlagt offentlig forvaltning	Y Annet som ikke er næring.

Plassering av tiltaket		
Kan høyspent kraftlinje være i konflikt med tiltaket?	<input type="checkbox"/> Ja <input checked="" type="checkbox"/> Nei	Vedlegg nr. Q -
Hvis ja, må avklaring med berørt rettighetshaver være dokumentert		
Kan vann og avløpsledninger være i konflikt med tiltaket?	<input type="checkbox"/> Ja <input checked="" type="checkbox"/> Nei	Vedlegg nr. Q -
Hvis ja, må avklaring med berørt rettighetshaver være dokumentert		

Krav til byggegrunn (pbl § 28-1)		
Skal byggverket plasseres i område med fare for:		
Flom (TEK10 § 7-2)	Skal byggverket plasseres i flomutsatt område? <input checked="" type="checkbox"/> Nei <input type="checkbox"/> Ja Hvis ja, angi sikkerhetsklasse: <input type="checkbox"/> F1 (liten konsekvens og sannsynlighet lavere enn 1/20 år) <input type="checkbox"/> F2 (middels konsekvens og sannsynlighet lavere enn 1/200 år) <input type="checkbox"/> F3 (stor konsekvens og sannsynlighet lavere enn 1/1000 år)	Vedlegg nr. F -
Skred (TEK10 § 7-3)	Skal byggverket plasseres i skredutsatt område? <input checked="" type="checkbox"/> Nei <input type="checkbox"/> Ja Hvis ja, angi sikkerhetsklasse: <input type="checkbox"/> S1 (liten konsekvens og sannsynlighet lavere enn 1/100 år) <input type="checkbox"/> S2 (middels konsekvens og sannsynlighet lavere enn 1/1000 år) <input type="checkbox"/> S3 (stor konsekvens og sannsynlighet lavere enn 1/5000 år)	Vedlegg nr. F -
Andre natur- og miljøforhold (pbl § 28-1)	<input checked="" type="checkbox"/> Nei <input type="checkbox"/> Ja Dersom ja, beskriv kompensierende tiltak i vedlegg	Vedlegg nr. F -

Tilknytning til veg og ledningsnett		
Adkomst vegloven §§ 40-43 pbl § 27-4	Gir tiltaket ny/endret adkomst? <input type="checkbox"/> Ja <input checked="" type="checkbox"/> Nei	Tomta har adkomst til følgende veg som er opparbeidet og åpen for alminnelig ferdsel: <input type="checkbox"/> Riksveg/fylkesveg Er avkjøringstillatelse gitt? <input type="checkbox"/> Ja <input checked="" type="checkbox"/> Nei <input checked="" type="checkbox"/> Kommunal veg Er avkjøringstillatelse gitt? <input type="checkbox"/> Ja <input checked="" type="checkbox"/> Nei <input type="checkbox"/> Privat veg Er vegrett sikret ved tinglyst erklæring? <input type="checkbox"/> Ja <input checked="" type="checkbox"/> Nei
Vannforsyning pbl § 27-1	Tilknytning i forhold til tomta <input type="checkbox"/> Offentlig vannverk <input type="checkbox"/> Privat vannverk <i>innkjøpt</i> <input type="checkbox"/> Annen privat vannforsyning, innlagt vann <input type="checkbox"/> Annen privat vannforsyning, ikke innlagt vann Beskriv _____ Dersom vanntilførsel forutsetter tilknytning til annen privat ledning eller krysser annens grunn, foreligger rettighet ved tinglyst erklæring? <input type="checkbox"/> Ja <input checked="" type="checkbox"/> Nei	Vedlegg nr. Q -
Avløp pbl § 27-2	Tilknytning i forhold til tomta <input type="checkbox"/> Offentlig avløpsanlegg <input checked="" type="checkbox"/> Privat avløpsanlegg <i>innkjøpt</i> Skal det installeres vannklosett? <input type="checkbox"/> Ja <input checked="" type="checkbox"/> Nei Foreligger utslippstillatelse? <input type="checkbox"/> Ja <input checked="" type="checkbox"/> Nei Dersom avløpsanlegg forutsetter tilknytning til annen privat ledning eller krysser annens grunn, foreligger rettighet ved tinglyst erklæring? <input type="checkbox"/> Ja <input checked="" type="checkbox"/> Nei	Vedlegg nr. Q -
Overvann	Takvann/overvann føres til: <input type="checkbox"/> Avløpssystem <input checked="" type="checkbox"/> Terreng	Vedlegg nr. Q -

Løfteinnretninger	
Er det i bygningen løfteinnretninger som omfattes av TEK10? <input type="checkbox"/> Ja <input checked="" type="checkbox"/> Nei	Søkes det om slik innretning installert?: <input type="checkbox"/> Ja <input checked="" type="checkbox"/> Nei
	Hvis ja, sett X <input type="checkbox"/> Heis <input type="checkbox"/> Trappeheis <input type="checkbox"/> Løfteplattform <input type="checkbox"/> Rulletrapp eller rullende fortau

SØKNAD OM DISPENSASJON

31

Søknaden gjelder eiendom/byggested i kommune LINDÅS KOMMUNE

Gnr. 40 Bnr. 106 Festenr. Seksjonsnr. Bygn.nr. Bolignr.

Adresse Hodneland 177 Postnr. 5957 Poststed MYKING

Bruk/formål: Bolig Fritidsbolig Garasje Annet:

Det søkes om dispensasjon fra:

- Kommuneplanens bestemmelser Reguleringsplan Kommunedelsplan
 Bebyggelsesplan Vegloven Plan- og bygningsloven Teknisk forskrift
 Avstandsbestemmelser 100-metersbelte langs sjø- og vassdrag
 Fradeling av bolig- eller hyttetomter i uregulert område
 Annet:

Søknaden gjelder dispensasjon fra følgende byggebestemmelser og/eller byggeforskrift.

DISPENSASJON FRA BYGGING I LNF OMRÅDE
 DISPENSASJON FRA TEKNISK FORSKRIFT FOR TETTHETSPRØVING P.G.A. EKSISTERENDE
 BYGG ER OPPFØRT FØR DETTE KRAVET TRÅDTE I KRAFT. TRYKKPRØVING VIL DERFOR FØRE
 TIL FEILMÅLINGER.
 DISPENSASJON FRA RADONTETTING. BEGRUNNELSE SOM I PKT OVER.

Begrunnelse for søknaden.

DET SØKES OM ET MINDRE TILBYGG PÅ EKSISTERENDE BOLIG SOM BLE GITT FERDIGATTEST
 I 2009. BOLIGEN FIKK STATUS SOM HELÅRSBOLIG VED BRUKSENDRING I APRIL 2013. DETTE
 FØRER TIL AT DET BRUKES MER TID I BOLIGEN OG UTVIDELSE AV STUEN GIR NØDVENDIG
 BEDRE PLESS OG KOMFORT.

Dato: 24/3-15 Ansvarlig søker: Ing. Taule AS

Dato: 24/3-15 Tiltakshaver: FOR Elsa og Rolf Serigstad

Ing. Taule AS

Ing. Taule AS

 Sign.

 Vedlegg: Gjenpart av nabovarsling. Vedlegg: FORMÅKT Vedlegg:

Vedlegg nr.
C -

byggesaken.no SØK-blanketter

Opplysninger gitt i nabovarsel sendes kommunen sammen med søknaden(Gjenpart av nabovarsel)
plan- og bygningsloven av 27. juni 2008 nr. 71 § 21-3

Tiltak på eiendommen:				Postnr.	Poststed
Gnr.	Bnr.	Festenr.	Seksjonsnr.	Eiendommens adresse	
40	106			Hodneland 177	5957 MYKING
Eier/fester				Kommune	
Elsa og Rolf Serigstad				LINDÅS KOMMUNE	

Det varsles herved om

- | | | | |
|-------------------------------------------------------------------------|----------------------------------------|------------------------------------------------------------------------------------------------|---------------------------------------|
| <input type="checkbox"/> Nybygg | <input type="checkbox"/> Anlegg | <input type="checkbox"/> Endring av fasade | <input type="checkbox"/> Riving |
| <input checked="" type="checkbox"/> Påbygg/tilbygg | <input type="checkbox"/> Skilt/reklame | <input type="checkbox"/> Innhegning mot veg | <input type="checkbox"/> Bruksendring |
| <input type="checkbox"/> Midlertidig bygning, konstruksjon eller anlegg | <input type="checkbox"/> Antennesystem | <input type="checkbox"/> Oppretting/endring av matrikkelenhet (eiendomsdeling) eller bortfeste | <input type="checkbox"/> Annet |

Dispensasjon etter plan- og bygningsloven kapittel 19

- | | | | |
|----------------------------------------------------------------------------|----------------------------------------------|-------------------------------------------------|-----------------------------------|
| <input checked="" type="checkbox"/> Plan- og bygningsloven med forskrifter | <input type="checkbox"/> Kommunale vedtekter | <input checked="" type="checkbox"/> Arealplaner | <input type="checkbox"/> Vegloven |
|----------------------------------------------------------------------------|----------------------------------------------|-------------------------------------------------|-----------------------------------|

Vedlegg nr.
B -**Arealdisponering**

Sett kryss for gjeldende plan

- | | | |
|-------------------------------------------------------------|------------------------------------------|------------------------------------------|
| <input checked="" type="checkbox"/> Arealdel av kommuneplan | <input type="checkbox"/> Reguleringsplan | <input type="checkbox"/> Bebyggelsesplan |
|-------------------------------------------------------------|------------------------------------------|------------------------------------------|

Navn på plan

Beskriv nærmere hva nabovarslet gjelder

TILBYGG PÅ STUE

Vedlegg nr.
Q -**Spørsmål vedrørende nabovarsel rettes til**

Foretak/tiltakhaver			
ING TAULE AS			
Kontaktperson, navn	E-post	Telefon	Mobil
Karl Atle Taule	atle@ing-taule.no		90866010
Søknaden kan ses på hjemmeside: (ikke obligatorisk)			

Merknader sendes tilEventuelle merknader skal være mottatt innen 2 uker etter at dette varsel er sendt.
Ansvarlig søker/tiltakhaver skal sammen med søknad sende innkomne merknader og redegjøre for ev. endringer.

Navn	Postadresse
Ing. Taule AS	Kvassnesveien 33
Postnr.	E-post
5914 ISDALSTØ	atle@ing-taule.no

Følgende vedlegg er sendt med nabovarslet

Beskrivelse av vedlegg	Gruppe	Nr. fra - til		Ikke relevant
Dispensasjonssøknad/vedtak	B	1	1	<input type="checkbox"/>
Situasjonsplan	D	1	1	<input type="checkbox"/>
Tegninger snitt, fasade	E	1	2	<input type="checkbox"/>
Andre vedlegg	Q			<input checked="" type="checkbox"/>

UnderskriftTilsvarende opplysninger med vedlegg er sendt i nabovarsel til berørte naboer og gjenboere.
Mottagere av nabovarsel fremgår av kvittering for nabovarsel.

Sted	Dato	Underskrift ansvarlig søker eller tiltakhaver
<i>Karol</i>	23/3-15	<i>Karl Atle Taule</i>
		Gjentas med blokkbokstaver KARL ATLE TAULE

Side 1 av 4

DIREKTORATET
FOR BYGGKVALITET

Vedlegg	Side	- av
C -		

Kvittering for nabovarsel sendes kommunen sammen med søknaden

byggesaken.no SØK-blanketter


Nabovarsel kan enten sendes som rekommandert sending eller overleveres personlig mot kvittering. Ved personlig overlevering vil signatur gjelde som bekreftelse på at varslet er mottatt. Det kan også signeres på at man gir samtykke til tiltaket.

Tiltaket gjelder							
Elendom/byggested	Gnr.	Bnr.	Festenr.	Seksjonsnr.	Bygningsnr.	Bolignr.	Kommune
	40	106					LINDÅS KOMMUNE
	Adresse				Postnr.	Poststed	
	Hodneland 177				5957	MYKING	

Følgende naboer har mottatt eller fått rek. sending av vedlagte nabovarsel med tilhørende vedlegg:

- (1) **Nabo-/gjenboerielendom** | **Eier/fester av nabo-/gjenboerielendom**
- | | | | | | | | |
|-----------------------------------------|-----------------|--------------|-----------------------------------------------------------|---------------------|---------------------------|--|--|
| Gnr. 40 | Bnr. 105 OG 21 | Festenr. | Seksjonsnr. | Eiers/festers navn | TORIL HODNELAND NØTTESTAD | | |
| Adresse | | | | Adresse | | | |
| HODNELAND | | | | APELTUNHAUGANE 29 | | | |
| Postnr. 5957 | Poststed MYKING | Postnr. 5236 | Poststed RÅDAL | Poststedets reg.nr. | | | |
| Personlig kvittering for | Dato | Sign. | Personlig kvittering for | Dato | Sign. | | |
| <input type="checkbox"/> mottatt varsel | | | <input checked="" type="checkbox"/> samtykke til tiltaket | 4/3-15 | Toril H. Nøttestad | | |
- (2) **Nabo-/gjenboerielendom** | **Eier/fester av nabo-/gjenboerielendom**
- | | | | | | | | |
|----------------------------------------------------|-----------------|---------------------|-----------------------------------------------------------|---------------------|---------------------|--|--|
| Gnr. 40 | Bnr. 2 | Festenr. | Seksjonsnr. | Eiers/festers navn | JORUNN S. HODNELAND | | |
| Adresse | | | | Adresse | | | |
| HODNELAND | | | | HODNELAND | | | |
| Postnr. 5957 | Poststed MYKING | Postnr. 5957 | Poststed MYKING | Poststedets reg.nr. | | | |
| Personlig kvittering for | Dato | Sign. | Personlig kvittering for | Dato | Sign. | | |
| <input checked="" type="checkbox"/> mottatt varsel | 2/3-15 | Jorunn S. Hodneland | <input checked="" type="checkbox"/> samtykke til tiltaket | 2/3-15 | Jorunn S. Hodneland | | |
- (3) **Nabo-/gjenboerielendom** | **Eier/fester av nabo-/gjenboerielendom**
- | | | | | | | | |
|-----------------------------------------|-----------------|--------------|------------------------------------------------|---------------------|------------------------|----------------------------------------------------|--|
| Gnr. 40 | Bnr. 55 | Festenr. | Seksjonsnr. | Eiers/festers navn | KRISTN MARIE HODNELAND | | |
| Adresse | | | | Adresse | | | |
| HODNELAND | | | | VASSASVEIEN 11B | | | |
| Postnr. 5957 | Poststed MYKING | Postnr. 4016 | Poststed STAVANGER | Poststedets reg.nr. | | | |
| Personlig kvittering for | Dato | Sign. | Personlig kvittering for | Dato | Sign. | | |
| <input type="checkbox"/> mottatt varsel | | | <input type="checkbox"/> samtykke til tiltaket | 4/3-15 | | Denne del klistres på kvittering RR 1778 3082 9 NO | |
- (4) **Nabo-/gjenboerielendom** | **Eier/fester av nabo-/gjenboerielendom**
- | | | | | | | | |
|-----------------------------------------|-----------------|--------------|-----------------------------------------------------------|---------------------|-----------------------|--|--|
| Gnr. 40 | Bnr. 55 | Festenr. | Seksjonsnr. | Eiers/festers navn | TORILL ELIN HODNELAND | | |
| Adresse | | | | Adresse | | | |
| HODNELAND | | | | ARBEIDERBOLIGEN 4 | | | |
| Postnr. 5957 | Poststed MYKING | Postnr. 5031 | Poststed BERGEN | Poststedets reg.nr. | | | |
| Personlig kvittering for | Dato | Sign. | Personlig kvittering for | Dato | Sign. | | |
| <input type="checkbox"/> mottatt varsel | | | <input checked="" type="checkbox"/> samtykke til tiltaket | 4/3-15 | Torill Elin Hodneland | | |
- (5) **Nabo-/gjenboerielendom** | **Eier/fester av nabo-/gjenboerielendom**
- | | | | | | | | |
|-----------------------------------------|-----------------|--------------|------------------------------------------------|---------------------|-----------------------|--|--|
| Gnr. 40 | Bnr. 8 | Festenr. | Seksjonsnr. | Eiers/festers navn | LEIN ØRSLAUG MATHISEN | | |
| Adresse | | | | Adresse | | | |
| HODNELAND | | | | HODNELAND | | | |
| Postnr. 5957 | Poststed MYKING | Postnr. 5957 | Poststed MYKING | Poststedets reg.nr. | | | |
| Personlig kvittering for | Dato | Sign. | Personlig kvittering for | Dato | Sign. | | |
| <input type="checkbox"/> mottatt varsel | | | <input type="checkbox"/> samtykke til tiltaket | | | | |

Det er per dags dato innlevert rekommandert sending til ovennevnte adressater.

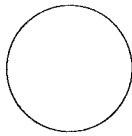Samlet antall sendinger: _____ Sign. 

DIREKTORATET
FOR BYGGEKVALITET

Vedlegg C -	Side	- av
----------------	------	------

Kvittering for nabovarsel sendes kommunen sammen med søknaden


Nabovarsel kan enten sendes som rekommandert sending eller overleveres personlig mot kvittering. Ved personlig overlevering vil signatur gjelde som bekreftelse på at varslet er mottatt. Det kan også signeres på at man gir samtykke til tiltaket.

Tiltaket gjelder							
Elendom/ byggested	Gnr.	Bnr.	Festenr.	Seksjonsnr.	Bygningsnr.	Bollignr.	Kommune
	40	106					LINDÅS KOMMUNE
	Adresse				Postnr.	Poststed	
	Hodneland 177				5957	MYKING	

Følgende naboer har mottatt eller fått rek. sending av vedlagte nabovarsel med tilhørende vedlegg:

(6)	Nabo-/gjenboerielendom	Eier/fester av nabo-/gjenboerielendom
	Gnr. 40 Bnr. 8 Festenr. Seksjonsnr.	Eiers/festers navn ANNE BETTY HODNELAND
	Adresse HODNELAND	Adresse NATTLANDSVEIEN 92
	Postnr. 5957 Poststed MYKING	Postnr. 5094 Poststed BERGEN Poststedets reg.nr.
<input checked="" type="checkbox"/> mottatt varsel	Dato 3/3-15 Sign. <i>A.B. Hodneland</i>	<input type="checkbox"/> samtykke til tiltaket Dato Sign.
(7)	Nabo-/gjenboerielendom	Eier/fester av nabo-/gjenboerielendom
	Gnr. 40 Bnr. 8 Festenr. Seksjonsnr.	Eiers/festers navn KARI GINA HODNELAND
	Adresse HODNELAND	Adresse ØVRE SÆDALSVELI 143
	Postnr. 5957 Poststed MYKING	Postnr. 5098 Poststed BERGEN Poststedets reg.nr.
<input type="checkbox"/> mottatt varsel	Dato Sign.	<input type="checkbox"/> samtykke til tiltaket Dato Sign.
(8)	Nabo-/gjenboerielendom	Eier/fester av nabo-/gjenboerielendom
	Gnr. 40 Bnr. 8 Festenr. Seksjonsnr.	Eiers/festers navn MADH HODNELAND
	Adresse HODNELAND	Adresse STEGEN 30
	Postnr. 5957 Poststed MYKING	Postnr. 5200 Poststed OS Poststedets reg.nr.
<input type="checkbox"/> mottatt varsel	Dato Sign.	<input type="checkbox"/> samtykke til tiltaket Dato Sign.
(9)	Nabo-/gjenboerielendom	Eier/fester av nabo-/gjenboerielendom
	Gnr. 40 Bnr. 8 Festenr. Seksjonsnr.	Eiers/festers navn BERNT HODNELAND
	Adresse HODNELAND	Adresse NATTLANDSFJELLET 121
	Postnr. 5957 Poststed MYKING	Postnr. 5098 Poststed BERGEN Poststedets reg.nr.
<input type="checkbox"/> mottatt varsel	Dato Sign.	<input type="checkbox"/> samtykke til tiltaket Dato Sign.
(X)	Nabo-/gjenboerielendom	Eier/fester av nabo-/gjenboerielendom
	Gnr. 40 Bnr. 8 Festenr. Seksjonsnr.	Eiers/festers navn GISLE HODNELAND
	Adresse HODNELAND	Adresse INDRE EIDET
	Postnr. 5957 Poststed MYKING	Postnr. 5993 Poststed ØSTEREIDET Poststedets reg.nr.
<input type="checkbox"/> mottatt varsel	Dato Sign.	<input type="checkbox"/> samtykke til tiltaket Dato Sign.

Det er per dags dato innlevert rekommandert sending til ovennevnte adressater.

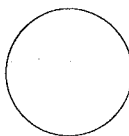Samlet antall sendinger: _____ Sign. 

Grunnboksinformasjon**HJEMMELSOPLYSNINGER****Hjemmelshavere**

795382 03/10/2011 HJEMMEL TIL GRUNN
VEDERLAG: 1.863.750
HODNELAND ANNE BETTY
F.NR: 180753

PENGEREFTELSER

1206 23/02/1967 ERKLÆRING/AVTALE
PANTERETT FOR KR.6.000.-AV KJ.SUM TIL SELGEREN
BERGE M.HODNELAND
GJELDER DENNE REGISTERENHETEN MED FLERE

1206 23/02/1967 FØDERÅD
RETTIGHETSHAVER: HODNELAND BERGE M
GJELDER DENNE REGISTERENHETEN MED FLERE

1206 23/02/1967 ERKLÆRING/AVTALE
RETT TIL Å FÅ UTSKILT TOMT.
RETTIGHETSHAVERE: WILHELM, BERNT OG GISLE HODNELAND.
GJELDER DENNE REGISTERENHETEN MED FLERE

1206 23/02/1967 FORKJØPSRETT
For kjøperskens søsken hvis salg til andre enn hennes
barn
GJELDER DENNE REGISTERENHETEN MED FLERE

94 07/01/1982 ERKLÆRING/AVTALE
KJØPEKONTRAKT TIL AVTALT PRIS PÅ EN PARSEL AV D.E.FOR
KR.500.-, M DIV BEST RETTIGHETSHAVER: EDVARSDEN KARIN
GJELDER DENNE REGISTERENHETEN MED FLERE

795628 03/10/2011 FORKJØPSRETT
RETTIGHETSHAVER: SERIGSTAD ELSA
F.NR: 100847
Med flere bestemmelser

795628 03/10/2011 FORKJØPSRETT
RETTIGHETSHAVER: LEIN-MATHISEN ÅSE
F.NR: 290549
Med flere bestemmelser


795628 03/10/2011 FORKJØPSRETT
RETTIGHETSHAVER: HODNELAND KARI GINA
F.NR: 090657
Med flere bestemmelser


795628 03/10/2011 FORKJØPSRETT
RETTIGHETSHAVER: HODNELAND VEGARD
F.NR: 271160
Med flere bestemmelser

795628 03/10/2011 FORKJØPSRETT
RETTIGHETSHAVER: SUNDEFJORD ANNE BIRGITTE HODNELAND
F.NR: 071268
Med flere bestemmelser

54 av 4

D1

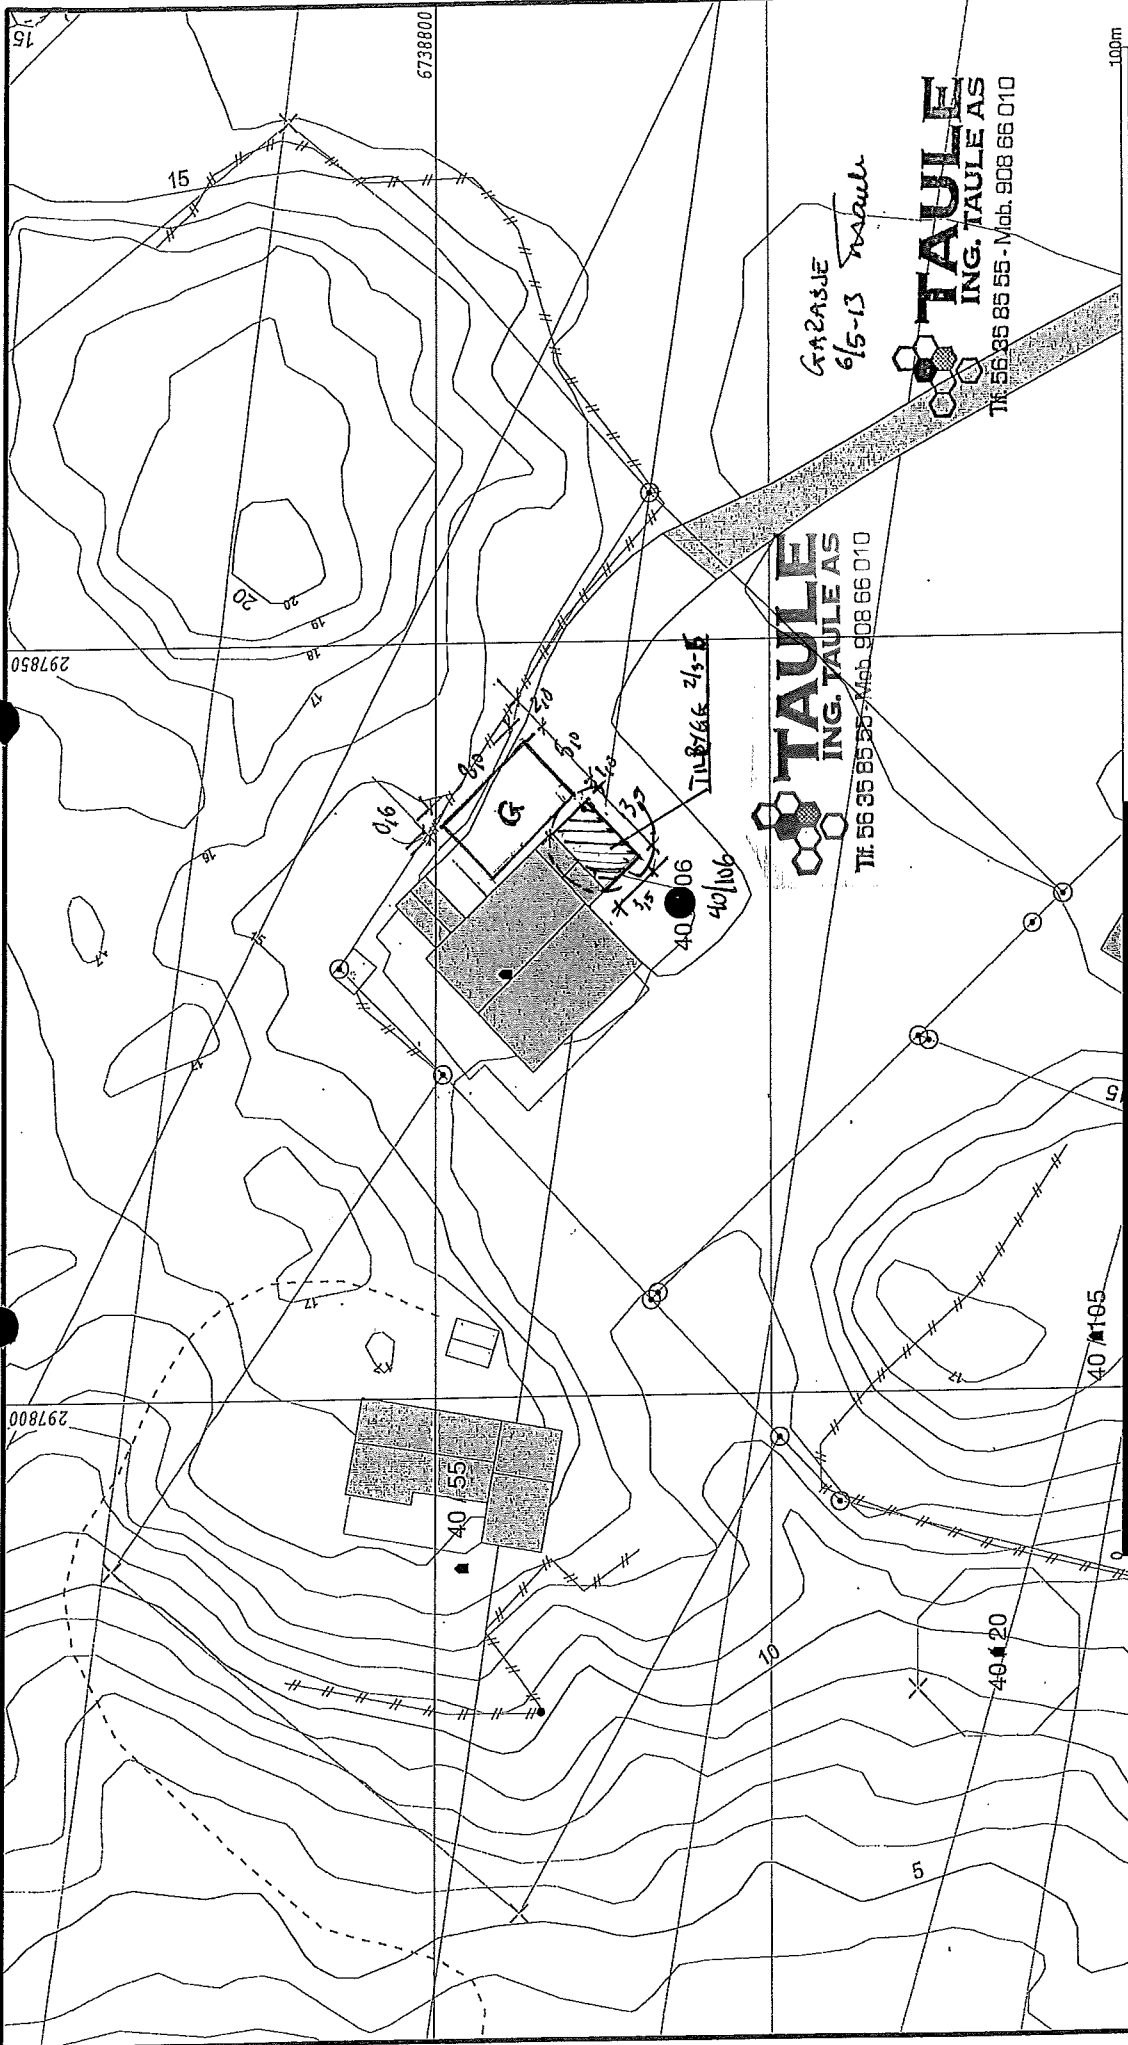

	Lindås kommune Geodata avdeling	
	Dato: 2013.05.06 Ssign: SUP	Gnr 40 bnr 106

- Målte Grenser
- Registrerte Grenser
- Utefløtt grenser
- Terrangmålte grens
- Konstruert grensepunkt
- Bolig
- Bustad m/behelighet
- Våningshus
- Sjøre bustader
- Hytte/feriehus
- Garasje/uthus
- Industri/lager
- Andre bygg

Beliggenhet og høyder må oppfattes som orienterende.



Vedlegg nr.

G-

Side

1

av

1

Søknad om ansvarsrett

etter plan- og bygningsloven

Foretak nr av


Søknaden gjelder							
Eiendom/ byggested	Gnr.	40	Bnr.	106	Festenr.	Seksjonsnr.	Kommune
	Adresse				Postnr.	Poststed	
Hodneland 177				5957	MYKING		

Foretak				
Foretak	Ing. Taule AS		Organisasjonsnr.	988103381
Adresse	Kvassnesveien 33		Postnr.	5914
			Poststed	ISDALSTØ
Kontaktperson	Karl Atle Taule		Telefon	90866010
			Mobiltelefon	
E-post	atle@ing-taule.no			

Ansvarsområde							
Funksjon (SØK, PRO, UTF, kontroll)	Beskrivelse av ansvarsområdet	Tiltaks- klasse	Våre samsvarserklæringer/kontrollerklæringer vil foreligge ved: (sett X)				
			Søknad om ramme- tillatelse	Søknad om igangsettings- tillatelse/ ett-trinns søknad	Søknad om midlertidig brukstillatelse	Søknad om ferdigattest	
SØK	Ansvarlig søker	1					
PRO	Prosjektering grunn, betong og tømmer	1		X			

Godkjenning av foretak	
Foreligger sentral godkjenning innenfor ansvarsområdene?	<input checked="" type="checkbox"/> Ja <input type="checkbox"/> Nei
Dekkes ansvarsområdet av sentral godkjenning	<input checked="" type="checkbox"/> Helt <input type="checkbox"/> Delvis <input type="checkbox"/> Nei
Hvis delvis, beskriv det som ikke dekkes (Er det behov for ytterligere plass, beskriv i eget vedlegg):	
Hvis nei eller delvis, legg ved "Vedlegg til søknad om ansvarsrett der foretaket ikke har sentral godkjenning".	
Vedlegg nr. G- <input type="checkbox"/>	

Erklæringer og underskrifter	
Foretaket er kjent med reglene om straff og sanksjoner i pbl kap 32 og at det kan medføre reaksjoner dersom det gis uriktige opplysninger.	
<input checked="" type="checkbox"/> Vi forplikter oss å stille med nødvendig kompetanse i tiltaket	
<input checked="" type="checkbox"/> Ansvarlig prosjekterende erklærer at prosjekteringen skal være planlagt, gjennomført og kvalitetssikret i henhold til pbl	
<input type="checkbox"/> Ansvarlig utførende erklærer at arbeidet ikke skal starte før det foreligger kvalitetssikret produksjonsunderlag for respektive del av utførelsen	
<input type="checkbox"/> Ansvarlig kontrollerende erklærer uavhengighet, jf. SAK10 § 14-1, og vil redegjøre for endringer som kan påvirke uavhengigheten	
Ansvarlig foretak	Ansvarlig søker for tiltaket
Foretak	Foretak
Ing. Taule AS	Ing. Taule AS
Dato	Dato
4/3-15	24/3-15
Underskrift	Underskrift
Gjentas med blokkbokstaver	Gjentas med blokkbokstaver
Karl Atle Taule	Karl Atle Taule

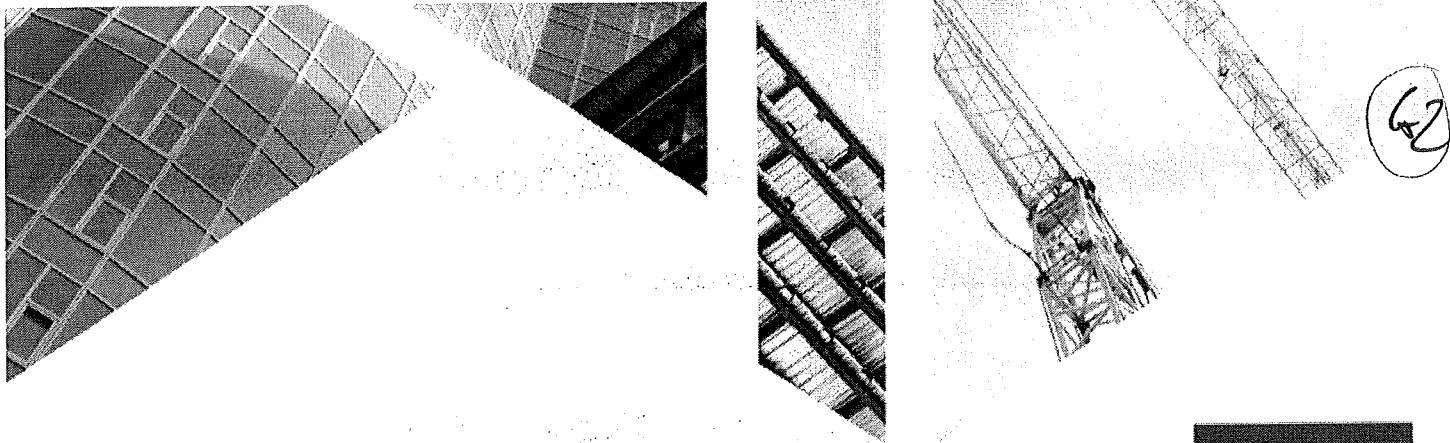

Sentral godkjenning av foretak for ansvarsrett etter plan- og bygningsloven



Sentral godkjenning for: **ING. TAULE AS**

Foretaket, med organisasjonsnummer 988103381, er gitt følgende sentrale godkjenning i medhold av plan- og bygningsloven av 27. juni 2008 § 22-1 og forskrift om byggesak av 26. mars 2010 nr 488 (SAK10)

- Utførelse av Overordnet ansvar for utførelse (bygning, anlegg eller konstruksjon, tekniske installasjoner) i tiltaksklasse 1
- Søker (for alle typer tiltak) i tiltaksklasse 1
- Prosjektering av Overordnet ansvar for prosjektering (bygning, anlegg eller konstruksjon, tekniske installasjoner) i tiltaksklasse 1

Godkjenningen er gyldig til 12.05.2017

Godkjenningen er bare gyldig dersom fastsatte gebyr for å inneha sentral godkjenning betales innen fristene. Det gjøres oppmerksom på at sentral godkjenning for ansvarsrett skal trekkes tilbake ved alvorlige eller gjentatte overtredelser av bestemmelser gitt i eller i medhold av plan- og bygningsloven.



bygggesaken.no SØK-blankettet

Vedlegg nr.	Side
G- <input type="text" value="3"/>	1 av <input type="text" value="1"/>

Søknad om ansvarsrett

etter plan- og bygningsloven

Foretak nr av

Søknaden gjelder							
Eiendom/ byggsted	Gnr.	<input type="text" value="40"/>	Bnr.	<input type="text" value="106"/>	Festenr.	Seksjonsnr.	
	Adresse			<input type="text" value="Hodneland 177"/>		Bygningsnr.	Bollgnr.
				Postnr.	<input type="text" value="5957"/>	Poststed	<input type="text" value="MYKING"/>
				Kommune			<input type="text" value="LINDÅS KOMMUNE"/>



(2)

Foretak				
Foretak	<input type="text" value="E. Nyheim Anleggsservice"/>		Organisasjonsnr.	<input type="text" value="988119598"/>
Adresse	<input type="text" value="MYKINGVEGEN 1206"/>		Postnr.	<input type="text" value="5957"/>
			Poststed	<input type="text" value="MYKING"/>
Kontaktperson	<input type="text" value="E. Nyheim"/>		Telefon	<input type="text" value="95220312"/>
			Mobiltelefon	<input type="text"/>
E-post	<input type="text" value="ed-nyh@online.no"/>			

Ansvarsområde						
Funksjon (SØK, PRO, UTF, kontroll)	Beskrivelse av ansvarsområdet	Tiltaks- klasse	Våre samsvarserklæringer/kontrollerklæringer vill foreligge ved: (sett X)			
			Søknad om ramme- tillatelse	Søknad om igangsettings- tillatelse/ ett-trinns søknad	Søknad om midlertidig brukstillatelse	Søknad om ferdigattest
UTF	GRUNNARBEID <input type="text" value="Hodneland 177"/>	<input type="text" value="1"/>				<input checked="" type="checkbox"/>

Godkjenning av foretak	
Foreligger sentral godkjenning innenfor ansvarsområdene?	<input checked="" type="checkbox"/> Ja <input type="checkbox"/> Nei
Dekkes ansvarsområdet av sentral godkjenning	<input checked="" type="checkbox"/> Helt <input type="checkbox"/> Delvis <input type="checkbox"/> Nei
Hvis delvis, beskriv det som ikke dekkes (Er det behov for ytterligere plass, beskriv i eget vedlegg):	
<input type="text"/>	
Hvis nei eller delvis, legg ved "Vedlegg til søknad om ansvarsrett der foretaket ikke har sentral godkjenning".	
<input type="text"/>	

Erklæringer og underskrifter	
Foretaket er kjent med reglene om straff og sanksjoner i pbl kap 32 og at det kan medføre reaksjoner dersom det gis uriktige opplysninger.	
<input checked="" type="checkbox"/> Vi forplikter oss å stille med nødvendig kompetanse i tiltaket <input type="checkbox"/> Ansvarlig prosjekterende erklærer at prosjekteringen skal være planlagt, gjennomført og kvalitetssikret i henhold til pbl <input checked="" type="checkbox"/> Ansvarlig utførende erklærer at arbeidet ikke skal starte før det foreligger kvalitetssikret produksjonsunderlag for respektive del av utførelsen <input type="checkbox"/> Ansvarlig kontrollerende erklærer uavhengighet, jf. SAK10 § 14-1, og vil redegjøre for endringer som kan påvirke uavhengigheten	
Ansvarlig foretak	Ansvarlig søker for tiltaket
Foretak	Foretak
<input type="text" value="E. Nyheim Anleggsservice"/>	<input type="text" value="Ing. Taule AS"/>
Dato	Dato
<input type="text" value="23/15"/>	<input type="text" value="23-15"/>
Underskrift	Underskrift
<input type="text" value="Edvard Nyheim"/>	<input type="text" value="Karl Atle Taule"/>
Gjentas med blokkbokstaver	Gjentas med blokkbokstaver
<input type="text" value="E. Nyheim"/>	<input type="text" value="Karl Atle Taule"/>

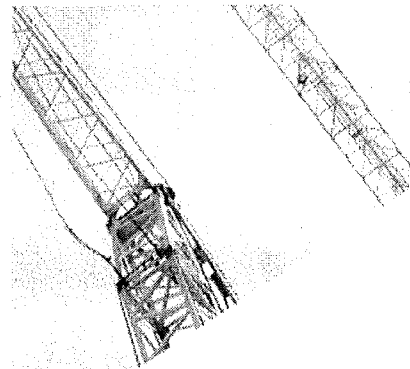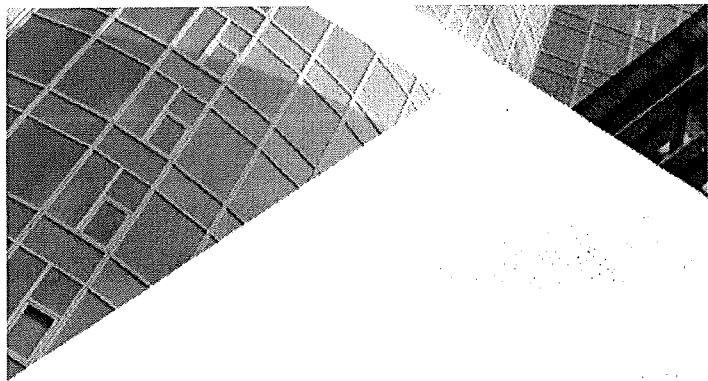

(G04)

Sentral godkjenning av foretak for ansvarsrett etter plan- og bygningsloven



Sentral godkjenning for: **E. NYHEIM ANLEGGSERVICE**

Foretaket, med organisasjonsnummer 988119598, er gitt følgende sentrale godkjenning i medhold av plan- og bygningsloven av 27. juni 2008 § 22-1 og forskrift om byggesak av 26. mars 2010 nr 488 (SAK10)

- Utførelse av Grunnarbeid og landskapsutforming i tiltaksklasse 2

Godkjenningen er gyldig til 14.10.2016

Godkjenningen er bare gyldig dersom fastsatte gebyr for å inneha sentral godkjenning betales innen fristene. Det gjøres oppmerksom på at sentral godkjenning for ansvarsrett skal trekkes tilbake ved alvorlige eller gjentatte overtredelser av bestemmelser gitt i eller i medhold av plan- og bygningsloven.



Vedlegg nr. G- 5	Side 1 av 1
----------------------------	------------------------------

Søknad om ansvarsrett

etter plan- og bygningsloven

Foretak nr av

Søknaden gjelder									
Eiendom/ byggsted	Gnr.	40	Bnr.	106	Festestr.	Seksjonsnr.	Bygningsnr.	Bolignr.	Kommune
	Adresse				Postnr.		Poststed		
Hodneland 177				5957		MYKING			


(3)

Foretak				
Foretak	GP-Bygg & Betong AS		Organisasjonsnr.	993 197 795
Adresse	JUVIKSTØLEN 22A		Postnr.	5916
			Poststed	ISDALSTØ
Kontaktperson	Geir Petter Johannessen		Telefon	48208555
E-post	gpj@live.no		Mobiltelefon	

Ansvarsområde							
Funksjon (SØK, PRO, UTF, kontroll)	Beskrivelse av ansvarsområdet	Tiltaks- klasse	Våre samsvarserklæringer/kontrollerklæringer vil foreligge ved: (sett X)				
			Søknad om ramme- tillatelse	Søknad om igangsettings- tillatelse/ ett-trinns søknad	Søknad om midlertidig brukstillatelse	Søknad om ferdigattest	
UTF	BETONG OG TØMRERARBEID	1				X	

Godkjenning av foretak	
Foreligger sentral godkjenning Innenfor ansvarsområdene?	<input checked="" type="checkbox"/> Ja <input type="checkbox"/> Nei
Dekkes ansvarsområdet av sentral godkjenning	<input checked="" type="checkbox"/> Helt <input type="checkbox"/> Delvis <input type="checkbox"/> Nei
Hvis delvis, beskriv det som ikke dekkes (Er det behov for ytterligere plass, beskriv i eget vedlegg):	
	Vedlegg nr. G- <input type="checkbox"/>
Hvis nei eller delvis, legg ved "Vedlegg til søknad om ansvarsrett der foretaket ikke har sentral godkjenning".	
	Vedlegg nr. G- <input type="checkbox"/>

Erklæringer og underskrifter	
Foretaket er kjent med reglene om straff og sanksjoner i pbl kap 32 og at det kan medføre reaksjoner dersom det gis uriktige opplysninger.	
<input checked="" type="checkbox"/>	Vi forplikter oss å stille med nødvendig kompetanse i tiltaket
<input type="checkbox"/>	Ansvarlig prosjekterende erklærer at prosjekteringen skal være planlagt, gjennomført og kvalitetssikret i henhold til pbl
<input checked="" type="checkbox"/>	Ansvarlig utførende erklærer at arbeidet ikke skal starte før det foreligger kvalitetssikret produksjonsunderlag for respektive del av utførelsen
<input type="checkbox"/>	Ansvarlig kontrollerende erklærer uavhengighet, jf. SAK10 § 14-1, og vil redegjøre for endringer som kan påvirke uavhengigheten
Ansvarlig foretak	Ansvarlig søker for tiltaket
Foretak GP-Bygg & Betong AS	Foretak Ing. Taule AS
Dato 2/3-15 Underskrift Geir Petter Johannessen	Dato 2/3-15 Underskrift ING. TAULE AS
Gjentas med blokkbokstaver Geir Petter Johannessen	Gjentas med blokkbokstaver Karl Atle Taule

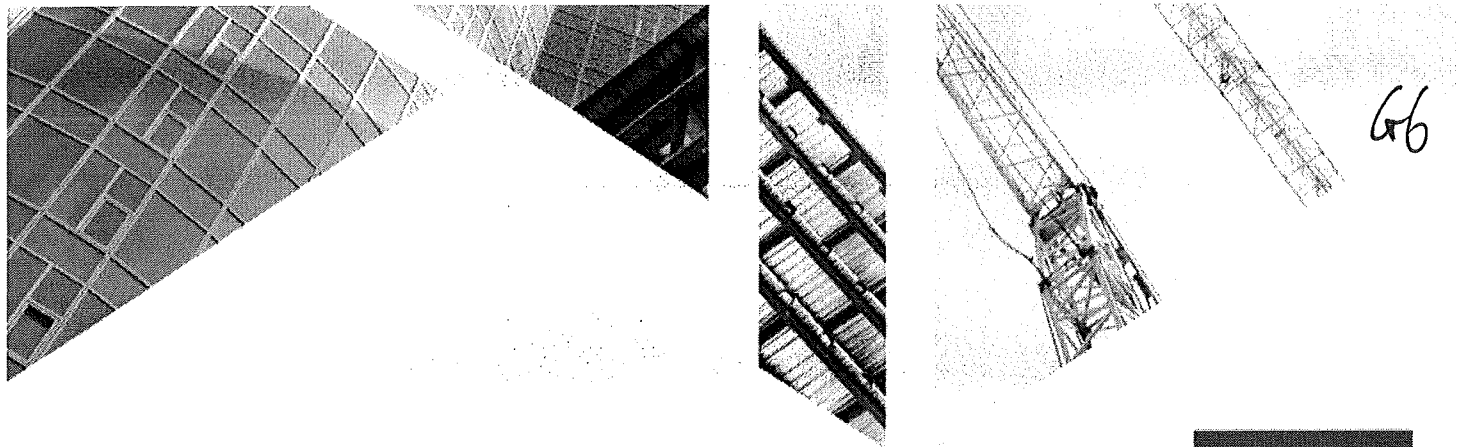

Sentral godkjenning av foretak for ansvarsrett etter plan- og bygningsloven




Sentral godkjenning for: **GP BYGG & BETONG AS**

Foretaket, med organisasjonsnummer 999197795, er gitt følgende sentrale godkjenning i medhold av plan- og bygningsloven av 27. juni 2008 § 22-1 og forskrift om byggesak av 26. mars 2010 nr 488 (SAK10)

- Utførelse av Plasstøpte betongkonstruksjoner i tiltaksklasse 1
- Utførelse av Tømrerarbeid og montering av trekonstruksjoner i tiltaksklasse 1

Godkjenningen er gyldig til 13.06.2016

Godkjenningen er bare gyldig dersom fastsatte gebyr for å inneha sentral godkjenning betales innen fristene. Det gjøres oppmerksom på at sentral godkjenning for ansvarsrett skal trekkes tilbake ved alvorlige eller gjentatte overtredelser av bestemmelser gitt i eller i medhold av plan- og bygningsloven.

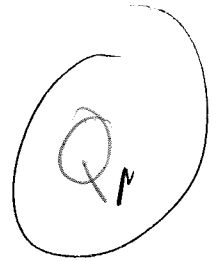

Fullmakt signatur byggesak

Det bekreftes herved at Ing.Taule AS – org.nr.: 988 103 381 – gis fullmakt til å signere på byggesak for gårds-/bruksnummer 40/106.

Dato/Sted

Knaute

Rolf G. Serigstad

Rolf Serigstad
Hodneland 177
5957 Myking