

Bustadbygging	Andre typer nærmer angitt	Grønt
Friidusbustøder	Grav og urnelund	Spredd bustadbygging
Sentrumsformål	Komb bebyggelse og Nærin	Spredd Friidusbustøder
Off. privat tenesteyting	Veg	Spredd Næringsbygging
Friids- og turistformål	Hamn	Bruk og veru av sjo og vassdr
Råstoffutnytting	Grønstruktur	Småbåthavn
Næringsbebyggelse	Friområde	Fiske
Idrettsanlegg	Parkområde	Akvakultur




Lindås kommune  
Geodata avdeling

Dato: 2015.02.10  
Sign: lite



Målestokk  
1:1000

Beliggenhet og høyer må oppfattes som orienterende.

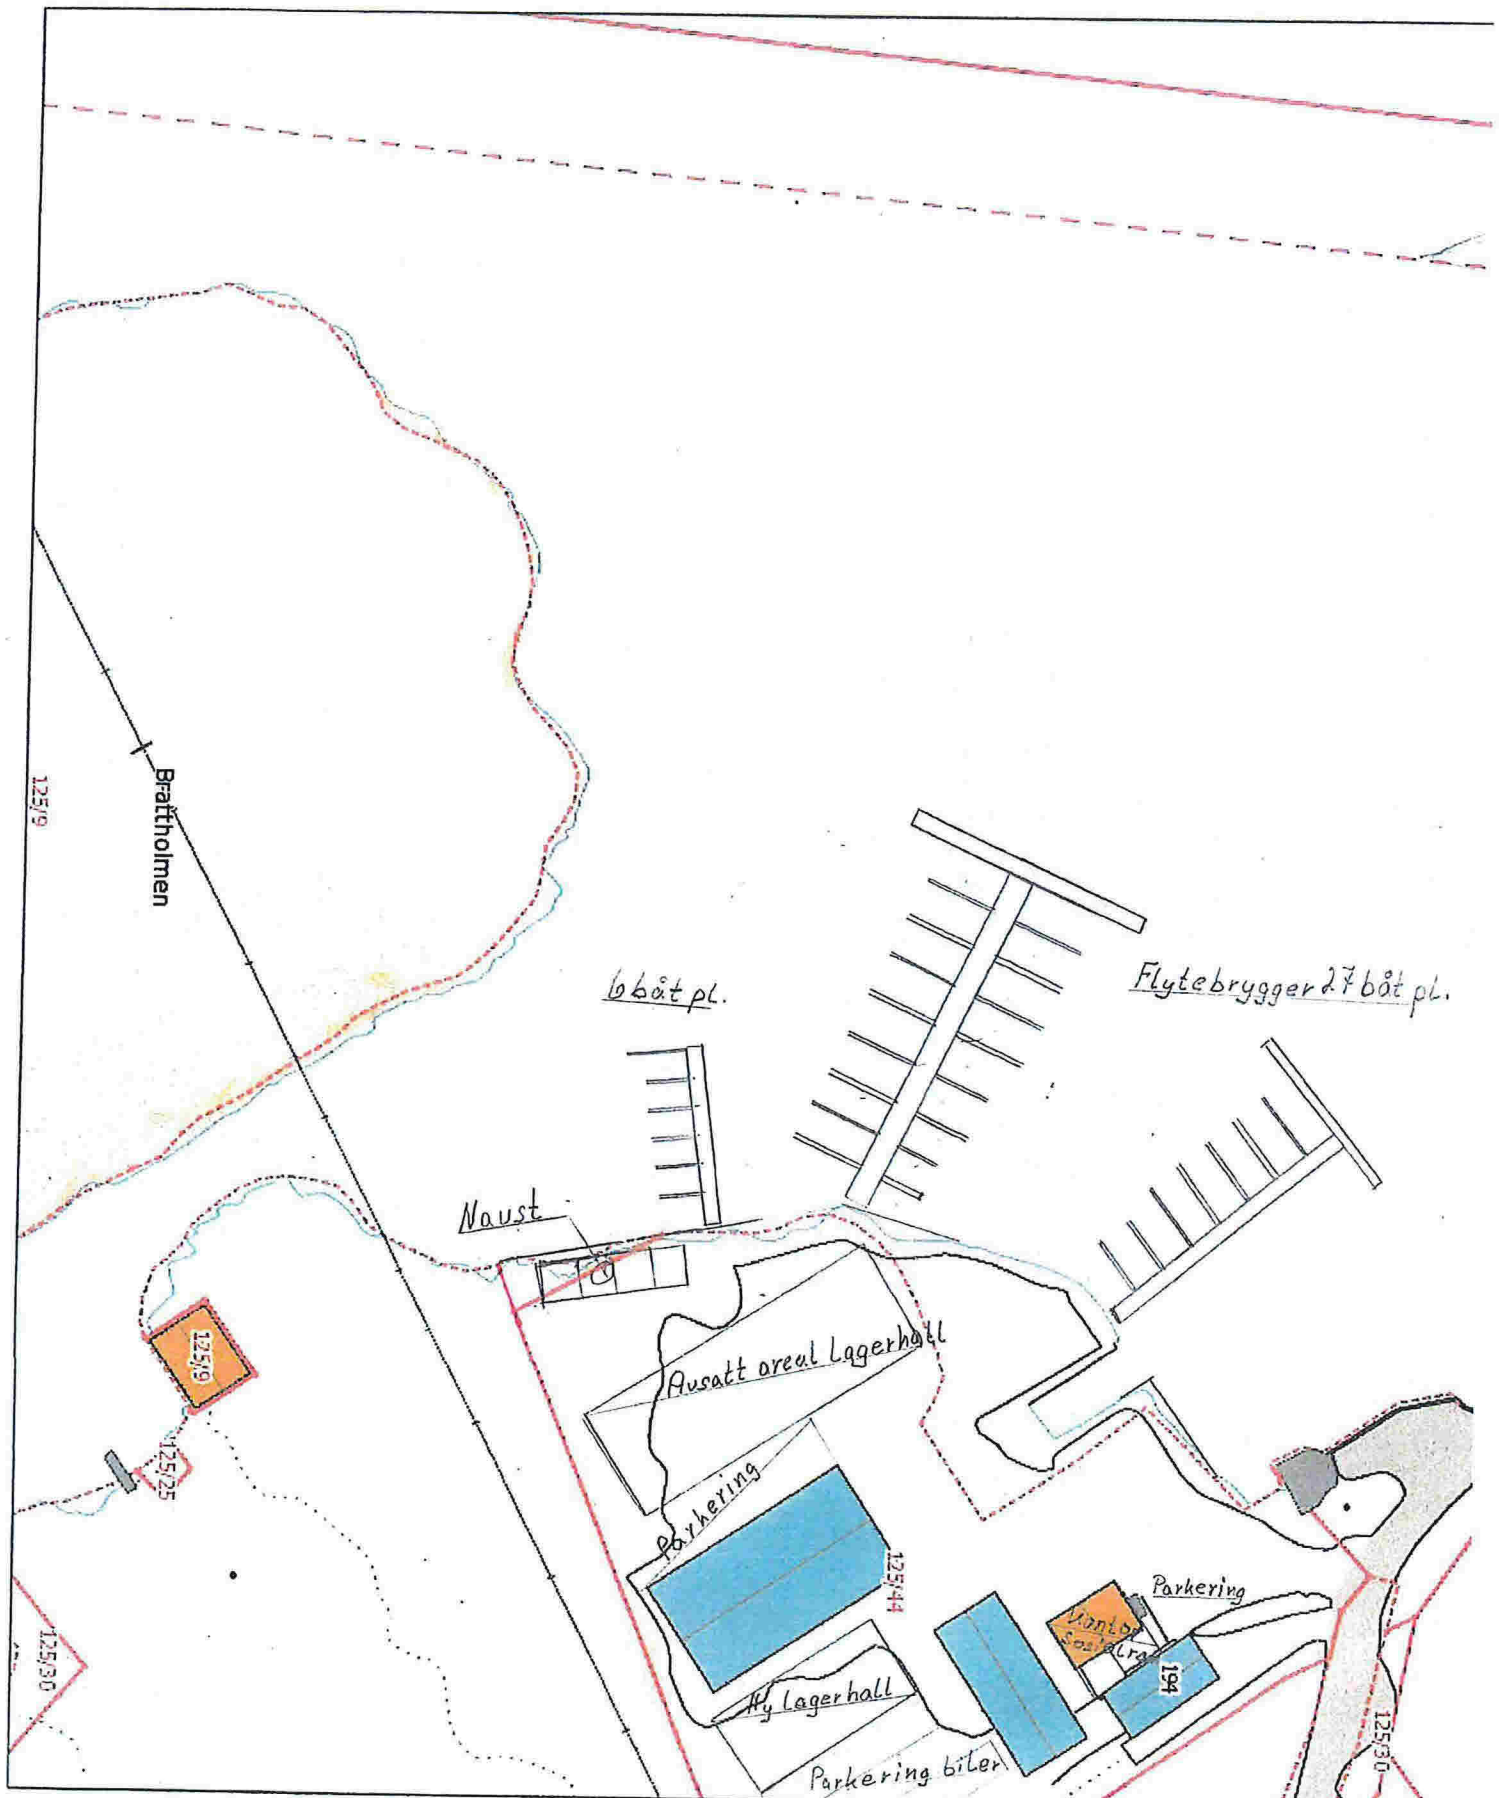

Forslag reguleringsplan  
 G.nr 125 br.nr. 44. m/sjøområde

4/2-15