


Tegningsnr.: PI 1		Revisjon nr.:	
Type tegning: Plan 1. Etasje			
Index	Dato	Beskrivelse	Sign. Kontr.
Lokalisering:			
Vedlegg E1			
Prosjekteringsgruppen:			
<input checked="" type="radio"/>	ARK :	Arkitekt	Arkiton AS Slåtthaugveien 17 5851 Bergen Tlf. 55 11 74 90
<input type="radio"/>	RIB :	Rådg. ing. Bygg	
<input type="radio"/>	RIE :	Rådg. ing. Elektro	
<input type="radio"/>	RIV :	Rådg. ing. Vent.	
Fase: Igangsetting			
Byggherre			
Plett AS Fagernes 4 5043 Bergen			
Arkitekt			
Arkiton AS Slåtthaugveien 17 5851 Bergen Tlf. 55 11 74 90			
Titel:		Godkjent:	
Rekkehus felt 6, bolig 26/29 Hilland vest Gnr 134, Bnr 4		Kontroll prosjekt	
		Sign.:	Kontroll:
		Filnavn: 6330 2629 210813.pln	
Dato: 16.08.2013		Målestokk: 1:100 i A3	
Kontroll utførende		Kontroll:	
Sign.:		NH	
Saks nr. kommune			
Prosjektnr.:	Tegningsnr.:		
6330	6330-PI 1		
Type tegning:		Plan 1 etasje	

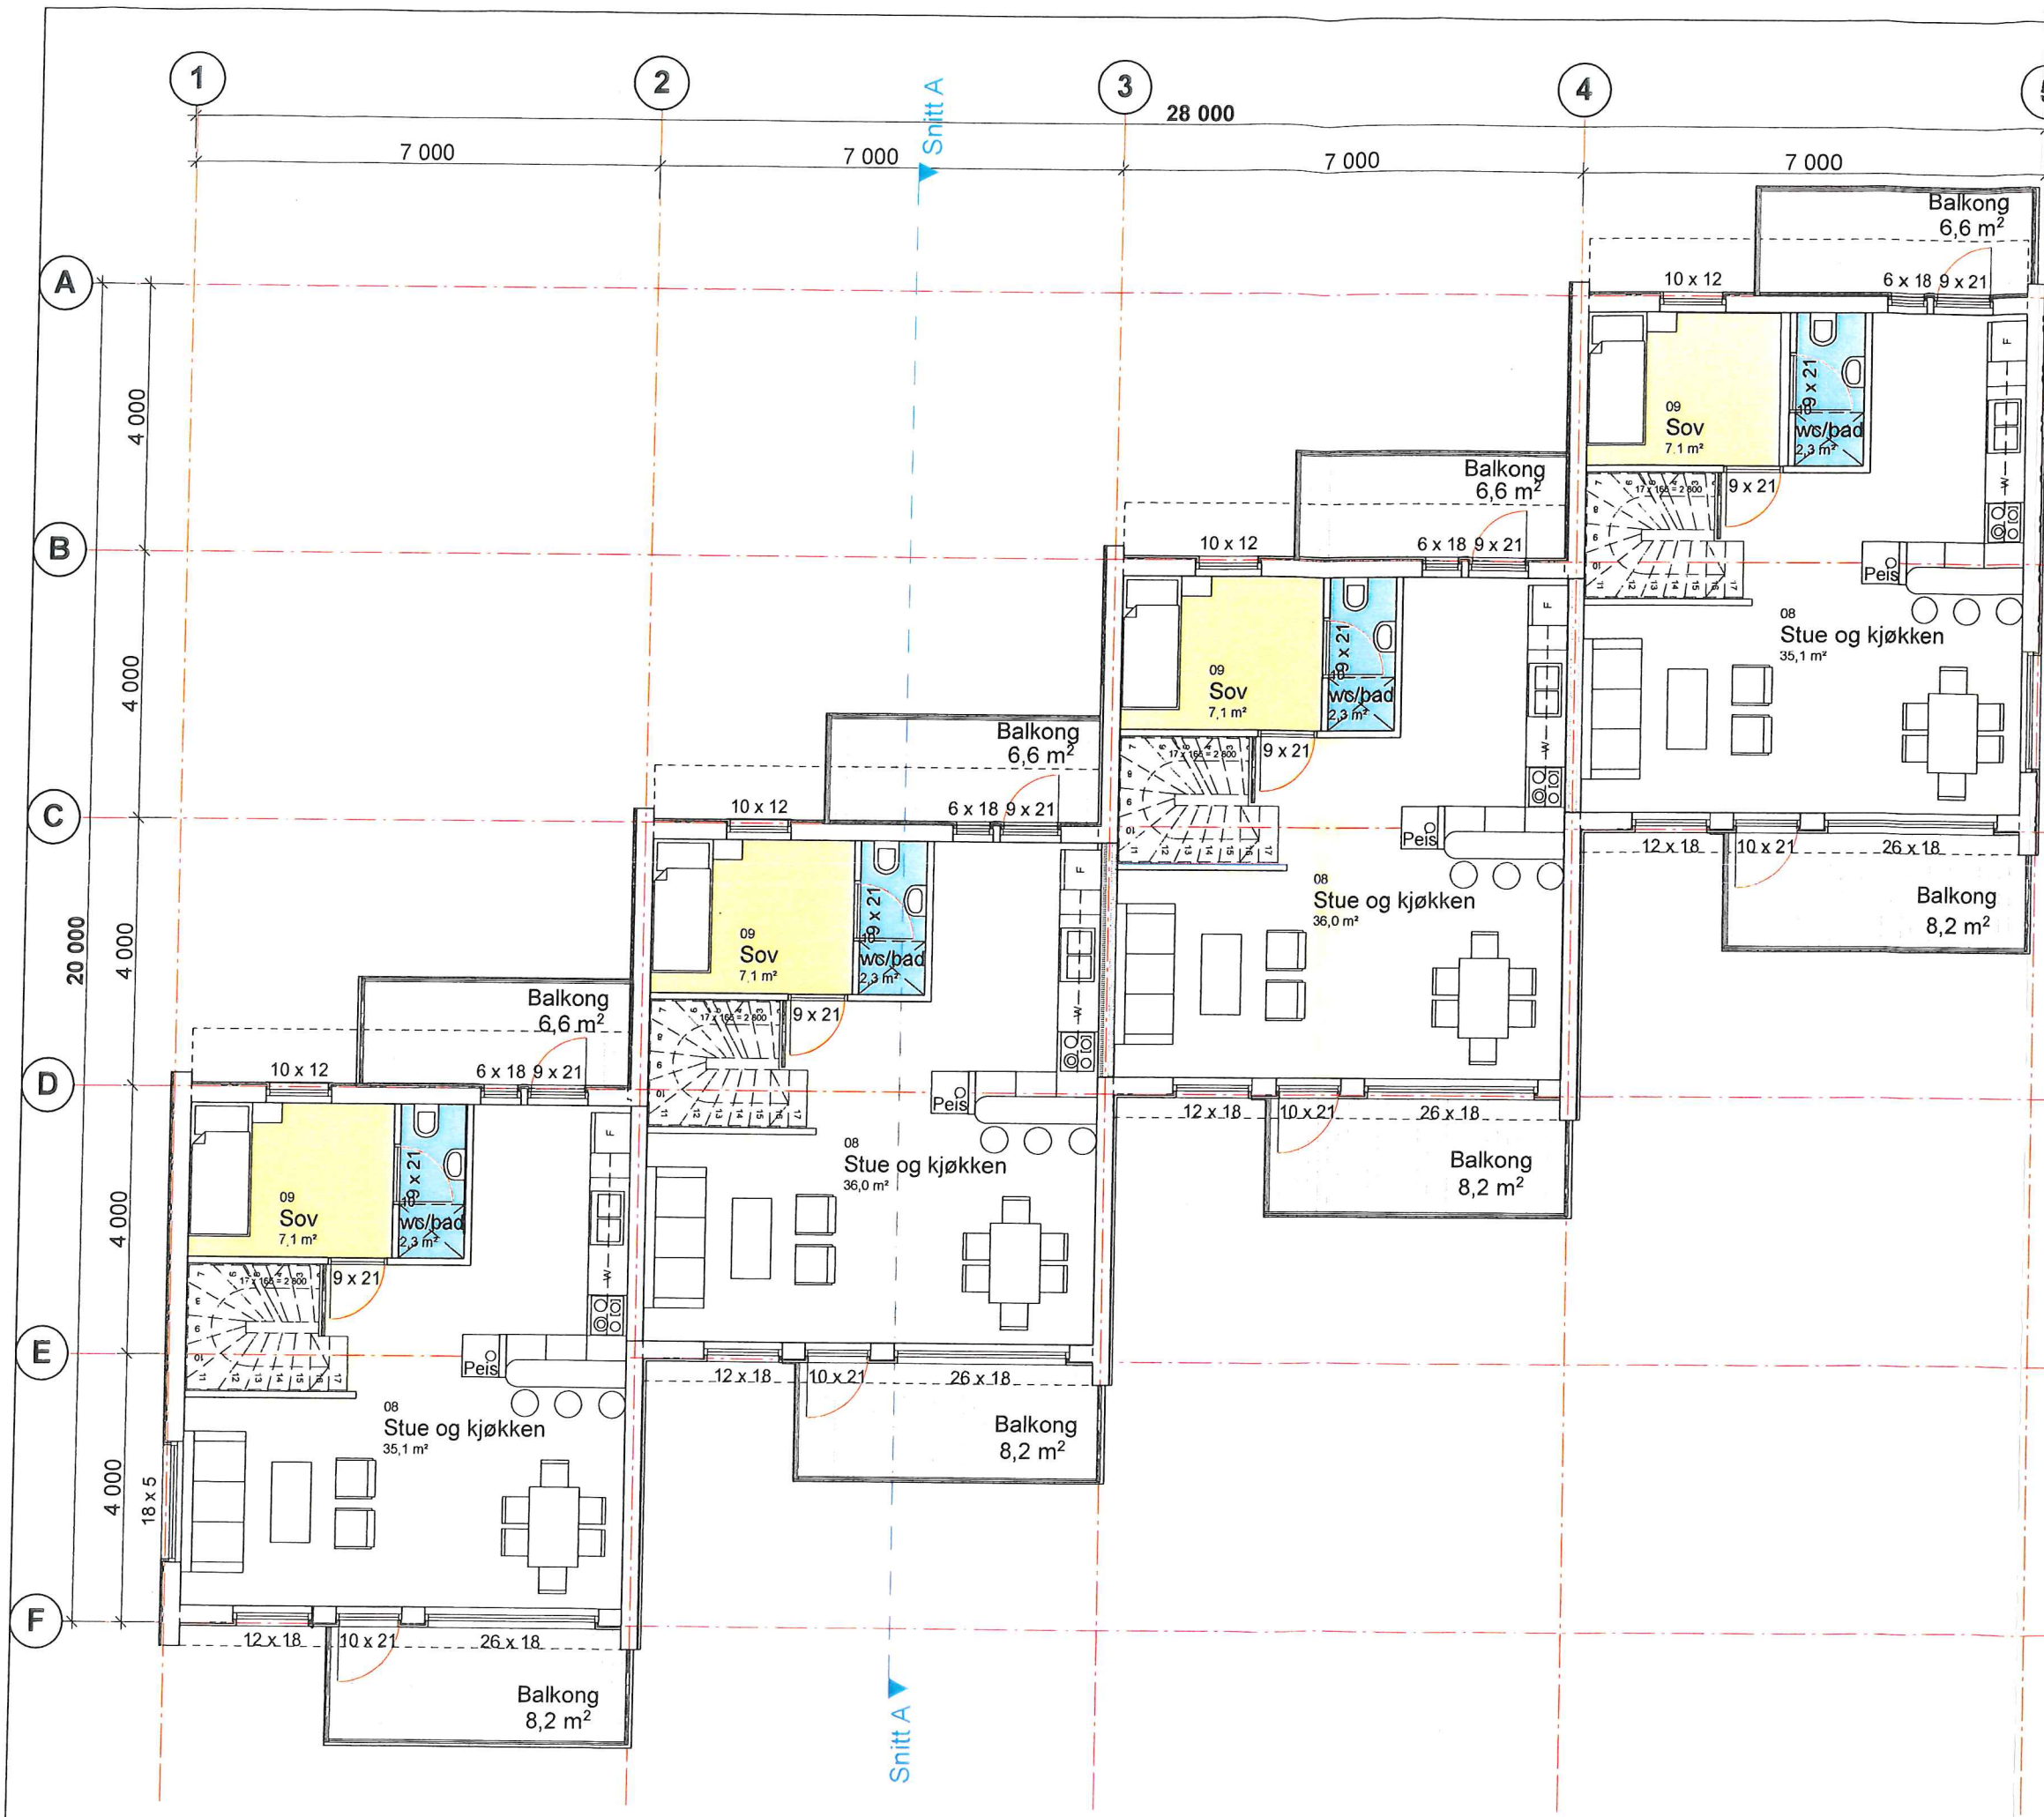

Tegningsnr.: PI 2		Revisjon nr.:	
Type tegning: Plan 2. Etasje			
Index		Dato	
Beskrivelse		Sign	
Kontr.		Kontr.	
Lokalisering:			
Vedlegg E2			
Prosjekteringsgruppen:			
<input checked="" type="radio"/>	ARK : Arkitekt	Arkilon AS Slåtthaugveien 17 5851 Bergen Tlf. 55 11 74 90	
<input type="radio"/>	RIB : Rådg. ing. Bygg		
<input type="radio"/>	RIE : Rådg. ing. Elektro		
<input type="radio"/>	RIV : Rådg. ing. Vent.		
Fase: Igangsetting			
Byggherre			
Plett AS Fagernes 4 5043 Bergen			
Arkitekt			
Arkilon AS Slåtthaugveien 17 5851 Bergen Tlf. 55 11 74 90			
Tittel:		Godkjent:	
Rekkehus felt 6, bolig 26/29 Hilland vest Gnr 134, Bnr 4		Kontroll prosjekt	
		Sign.:	Kontroll:
Filnavn: 6330 2629 210813.pln		Dato: 16.08.2013	
Målestokk: 1:100 i A3		Kontroll utførende	
Sign.:		NH	
Kontroll:		Kontroll:	
Saks nr. kommune			
Prosjektnr.: 6330	Tegningsnr.: 6330- PI 2		
Type tegning: Plan 2 etasje			



TEGNEFORKLARING

- Asfalt
- Vegetasjon/gress
- Uteterrasse
- Gjerd/rekkverk
- Mur (må tilpasses)
- Byggegrense

Alle murer over 60 cm vil sikres med gjerde

Tegningsnr.: #LayID		Revisjon nr.:	
Type tegning: #Layout Name			
Vedlegg 15			
Index	Dato	Beskrivelse	Sign. Kontr.
Lokalisering:			
N			
<i>Vedlegg D1</i>			
Prosjekteringsgruppen:			
<input checked="" type="radio"/> ARK : Arkitekt		Arkton AS Slåtthaugveien 17 5851 Bergen Tlf. 55 11 74 90	
<input type="radio"/> RIB : Rådg. ing. Bygg			
<input type="radio"/> RIE : Rådg. ing. Elektro			
<input type="radio"/> RIV : Rådg. ing. Vent.			
Fase: Igangsetting		Klassering 134/471	
Byggherre Plett AS Fagernes 4 5043 Bergen		27. 11. 2013	
Arkitekt Arkton AS Slåtthaugveien 17 5851 Bergen Tlf. 55 11 74 90		Ark.saksnr. 13/3498 Løpenr. 27158/13 Saksnr. BENH Tilgangskode	
Hilland vest felt 6,		Godkjent:	
Gnr 134, Bnr 4		Kontroll prosjekt	
Boliger 17-21, 26-29, 30-34		Sign.: Kontroll:	
Prosjektnr.: 5478		Tegningsnr.: 5478- SP	
Type tegning: Situasjonsplan		Finnavn: Hilland f 6 UTOMHUSPLAN 17 lll34_111212.pln	
		Dato: 14.12.2012	
		Målestokk: 1: 500	
		Kontroll utførende	
		Sign.: Kontroll: NH	
		Saks nr. kommune	