



F 1	29-01-2015	Konkurransesgrunnlag	IMPER	AGI	AGI
Revisjon	Dato	Beskrivelse	Tegnet	Kontrollert	Godkjent
<small> Dette dokumentet er utarbeidet av Norconsult AS som del av det oppdraget som fremgår nedenfor. Opphavsretten tilhører Norconsult AS. Dokumentet må bare benyttes til det formål som oppdragsavtalen beskriver, og må ikke kopieres eller gjøres tilgjengelig på annen måte eller i større utstrekning enn formålet tilsier. </small>					
Oppdragsgiver				Målestokk (gjelder for A3 format)	
Lindås kommune				1 : 1000	
Leiknes Skule - Fleirbrukshall					
Situasjonsplan					
Skisseprosjekt 2015					
Norconsult		Oppdragsnummer	Tegningsnummer	F1	
		5014502	A-10-01-01		

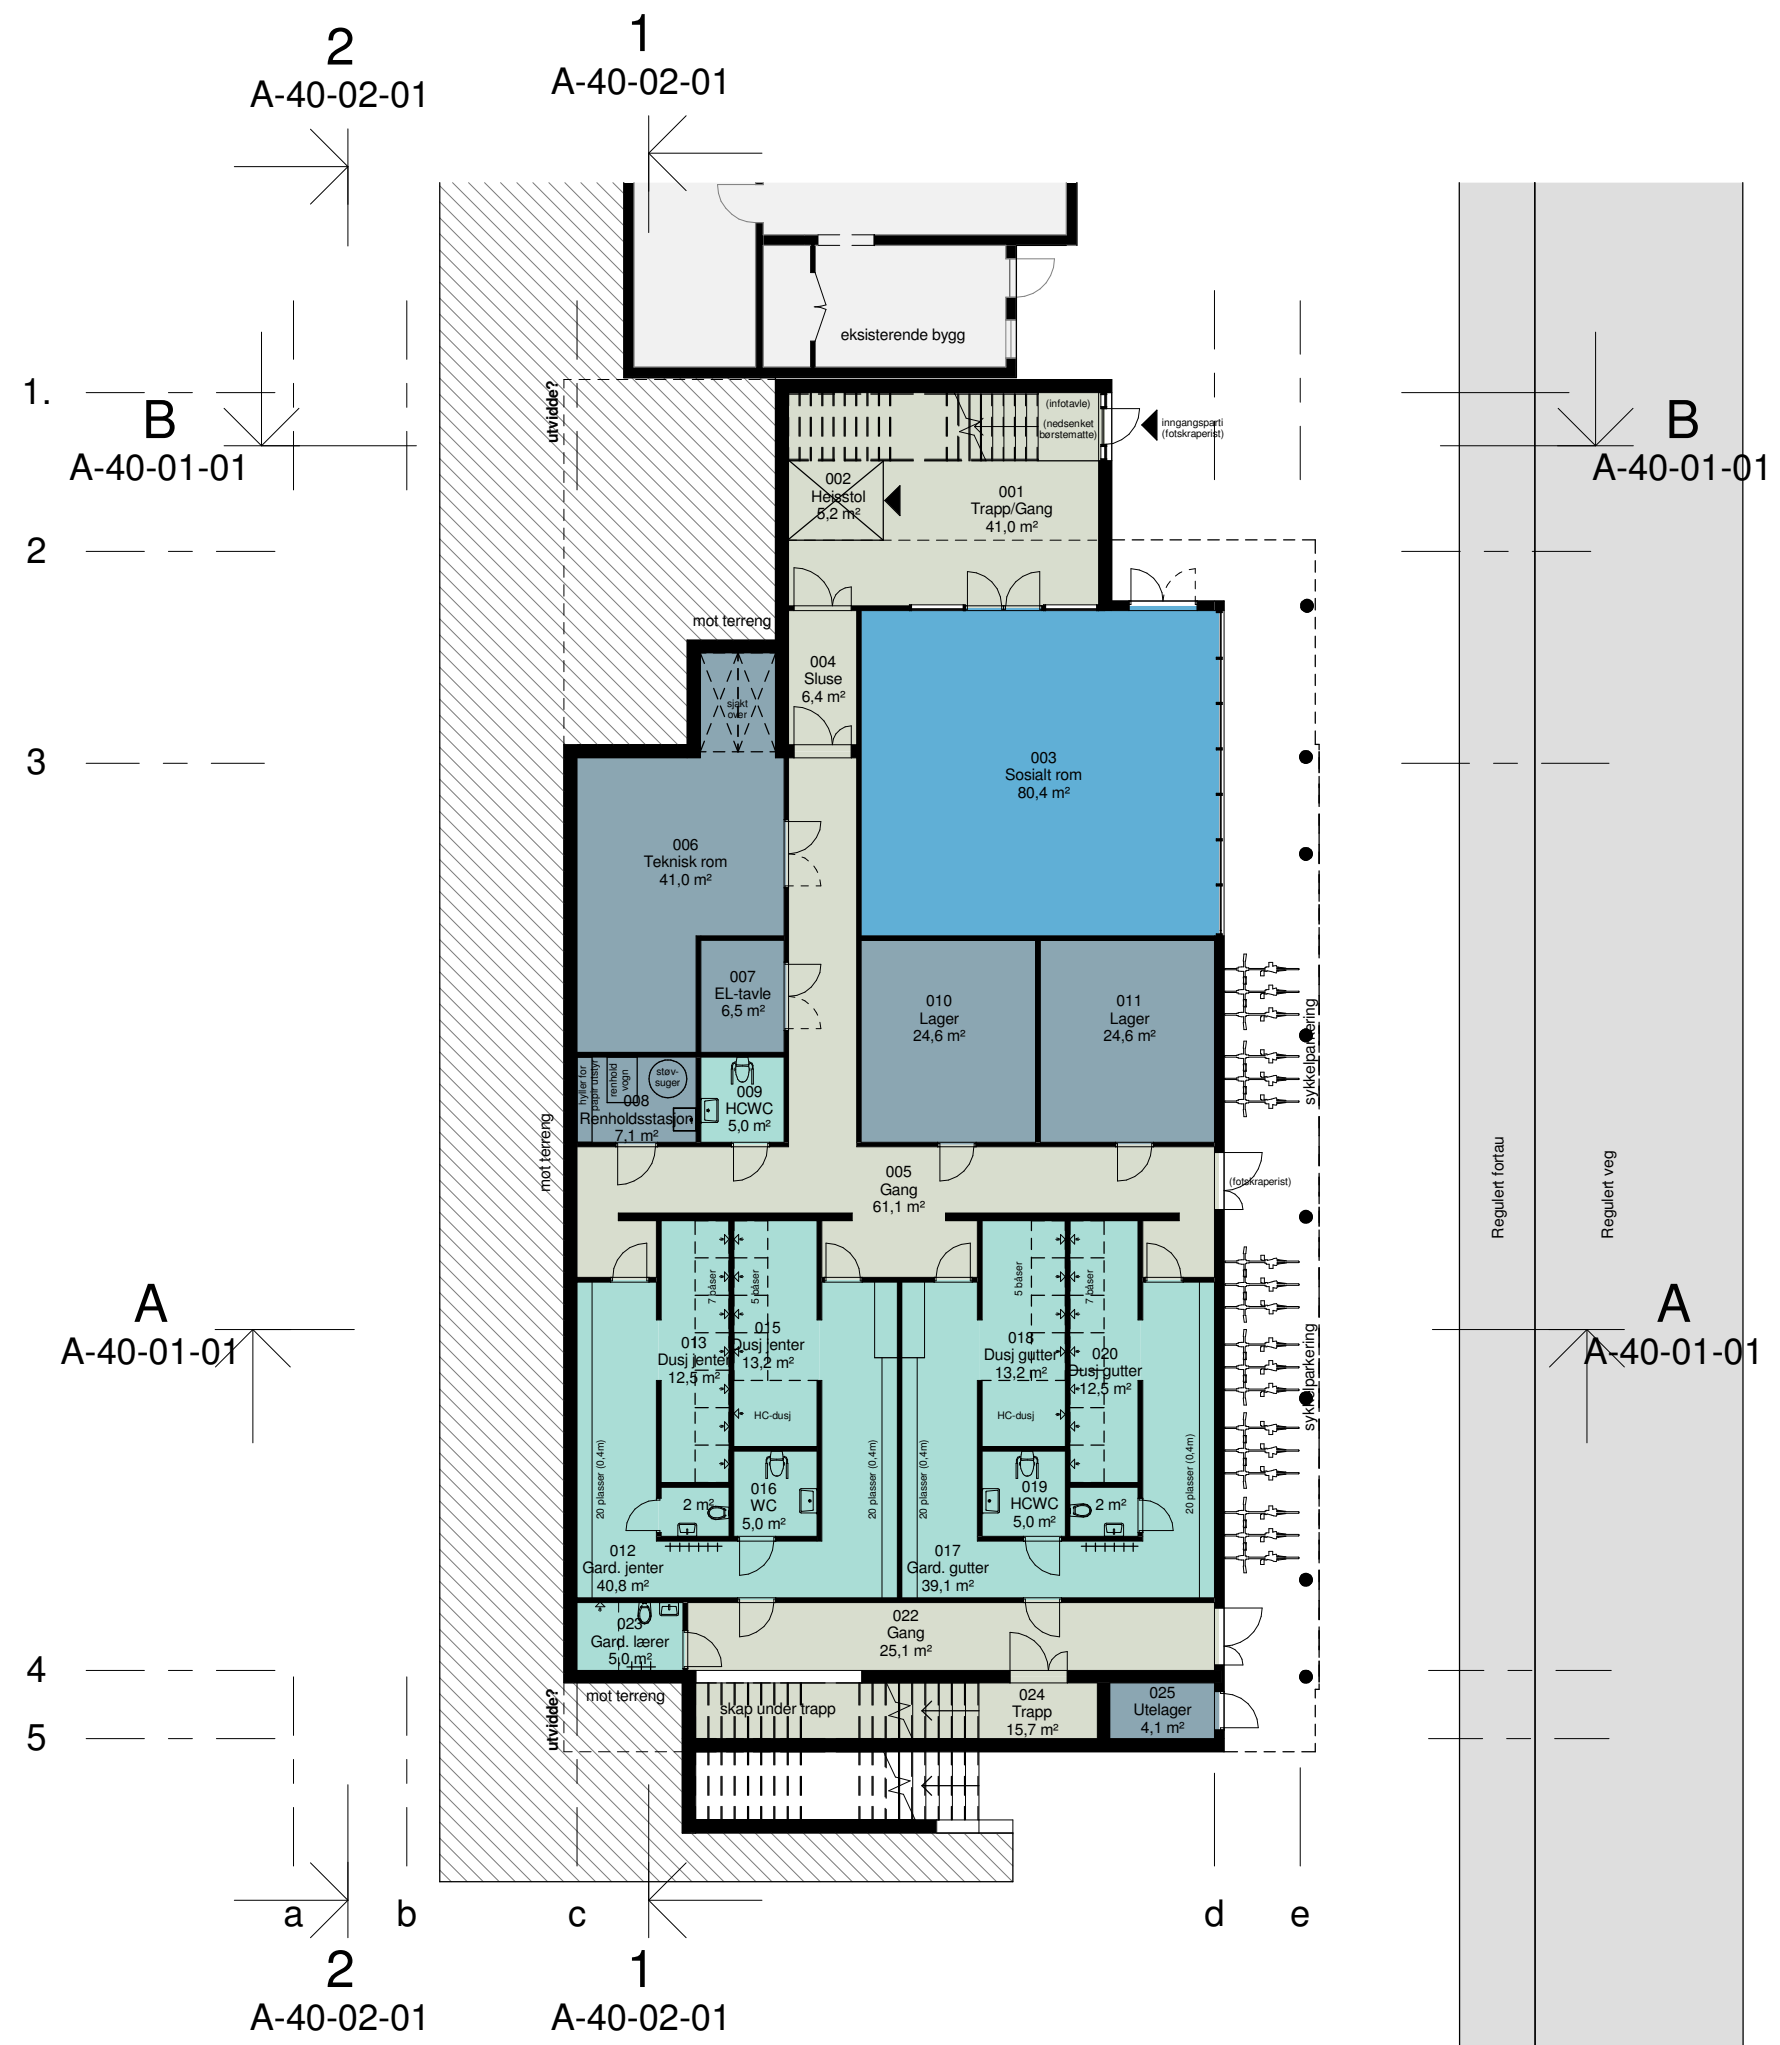


F 1	29-01-2015	Konkurransgrunnlag	IMPER	AGI	AGI
Revisjon	Dato	Beskrivelse	Tegnet	Kontrollert	Godkjent
<small>Dette dokumentet er utarbeidet av Norconsult AS som del av det oppdraget som fremgår nedenfor. Opphavsretten tilhører Norconsult AS. Dokumentet må bare benyttes til det formål som oppdragsavtalen beskriver, og må ikke kopieres eller gjøres tilgjengelig på annen måte eller i større utstrøking enn formålet tilsier.</small>					
Oppdragsgiver				Målestokk (gjelder for A3 format)	
Lindås kommune				1 : 200	
Leiknes Skule - Fleirbrukshall					
Plan 0					
Skisseprosjekt 2015					
Norconsult	Oppdragsnummer	Tegningsnummer			
	5014502	A-20-00-01	F1		

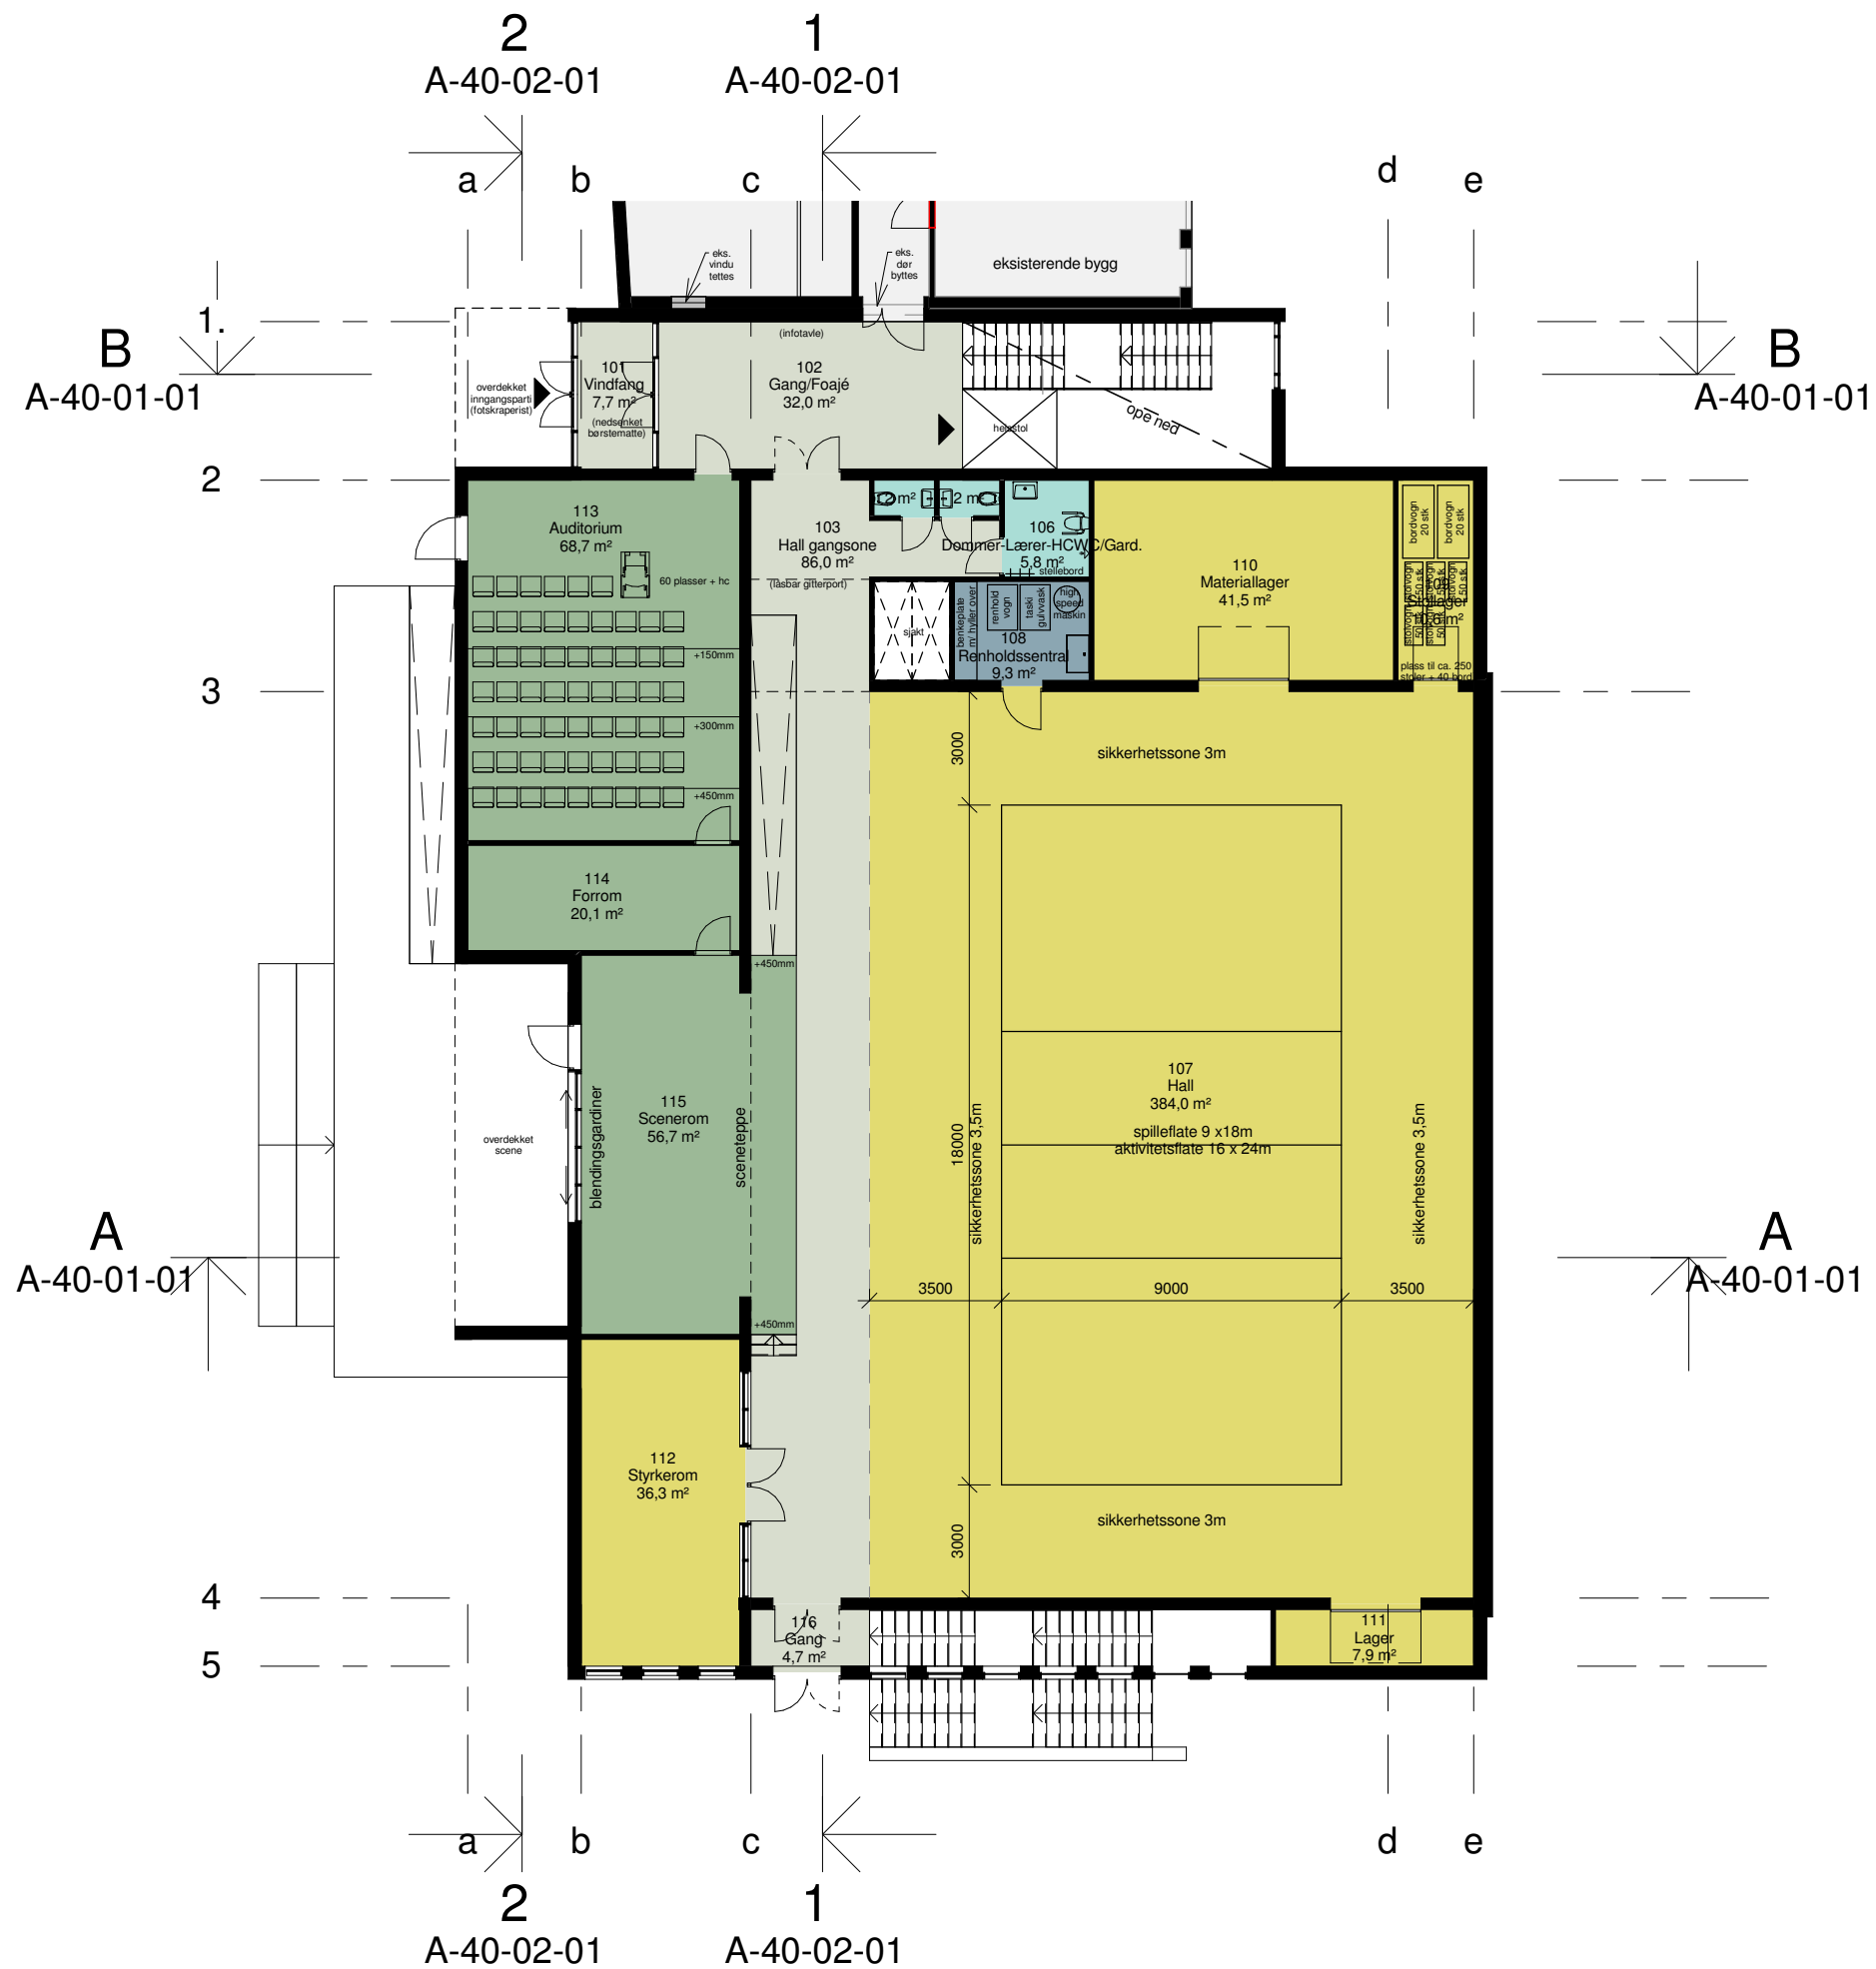


F1	29-01-2015	Konkurransgrunnlag	IMPER	AGI	AGI
Revisjon	Dato	Beskrivelse	Tegnet	Kontrollert	Godkjent
<small> Dette dokumentet er utarbeidet av Norconsult AS som del av det oppdraget som fremgår nedenfor. Opphavsretten tilhører Norconsult AS. Dokumentet må bare benyttes til det formål som oppdragsavtalen beskriver, og må ikke kopieres eller gjøres tilgjengelig på annen måte eller i større utstrekning enn formålet tilsier. </small>					
Oppdragsgiver				Målestokk (gjelder for A3 format)	
Lindås kommune				1 : 200	
Leiknes Skule - Fleirbrukshall					
Plan 1					
Skisseprosjekt 2015					
Norconsult	Oppdragsnummer	Tegningsnummer	F1		
	5014502	A-20-01-01			


2015-01-29 10:37:26

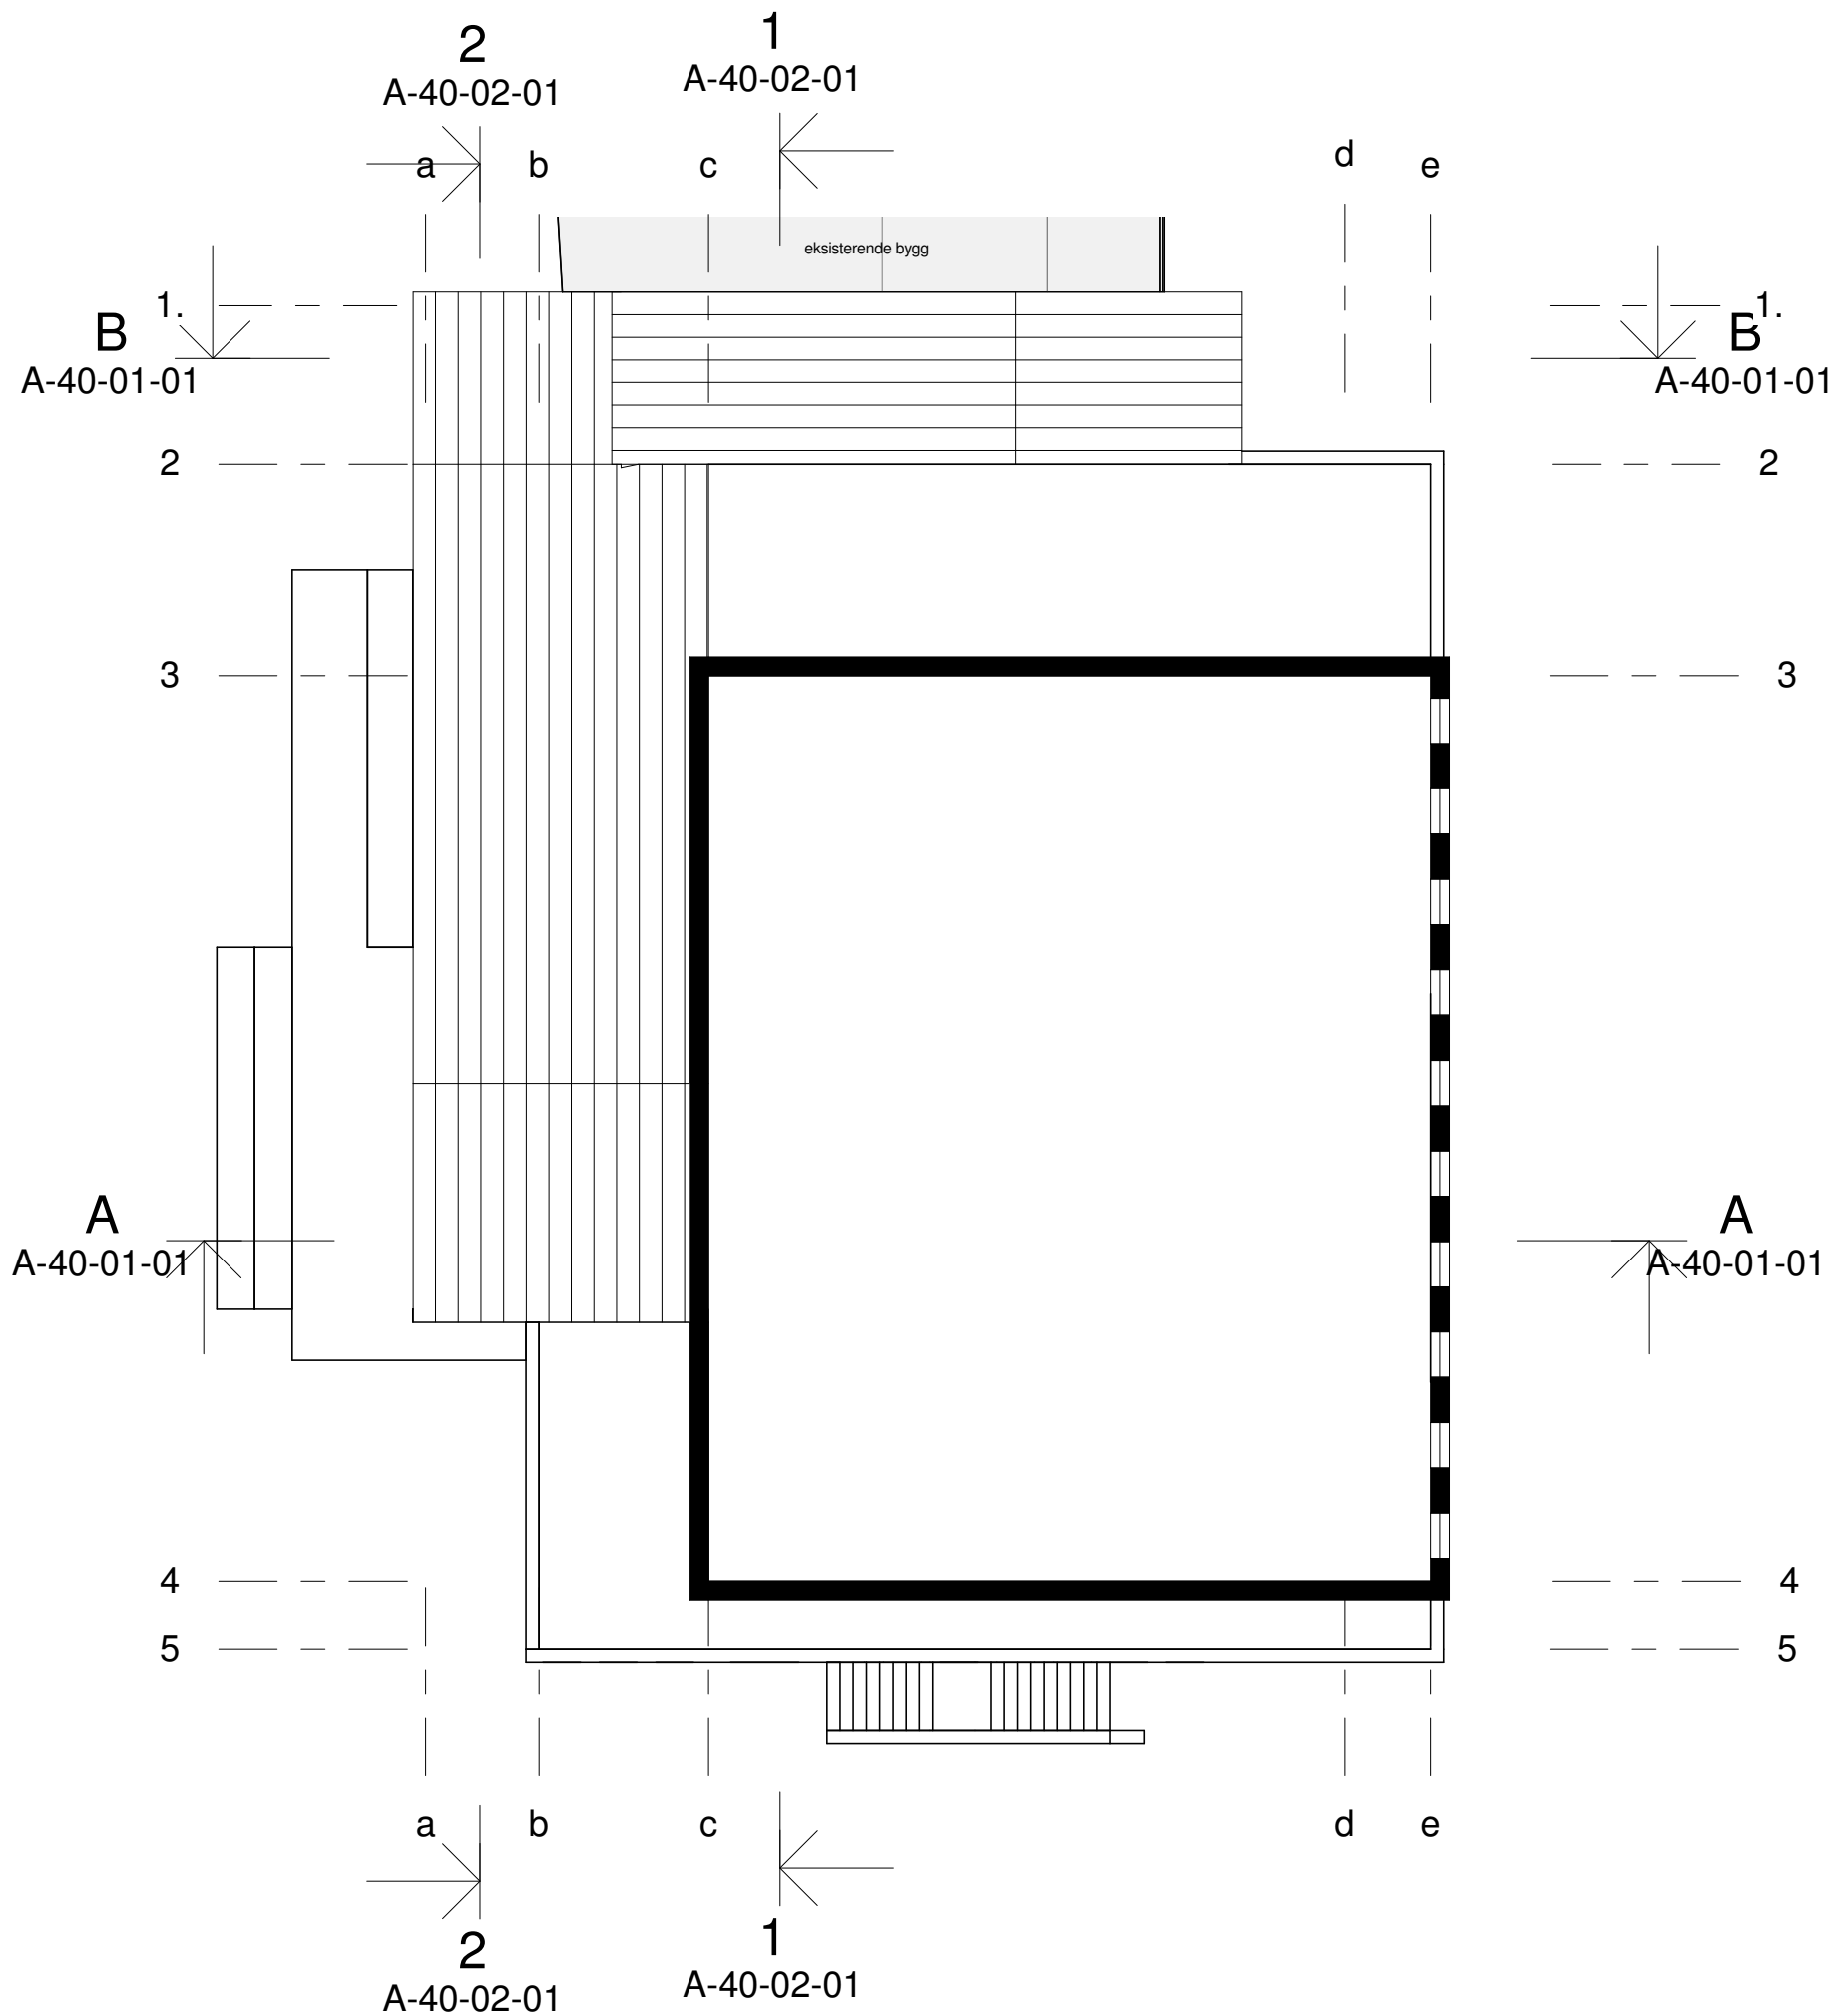


F1	29-01-2015	Konkurransgrunnlag	IMPER	AGI	AGI
Revisjon	Dato	Beskrivelse	Tegnet	Kontrollert	Godkjent
<small> Dette dokumentet er utarbeidet av Norconsult AS som del av det oppdraget som fremgår nedenfor. Opphavsretten tilhører Norconsult AS. Dokumentet må bare benyttes til det formål som oppdragsavtalen beskriver, og må ikke kopieres eller gjøres tilgjengelig på annen måte eller i større utstrekning enn formålet tilsier. </small>					
Oppdragsgiver					Målestokk (gjelder for A3 format)
Lindås kommune					1 : 200
Leiknes Skule - Fleirbrukshall					
Plan 2					
Skisseprosjekt 2015					
Norconsult	Oppdragsnummer	Tegningsnummer	F1		
	5014502	A-20-02-01			

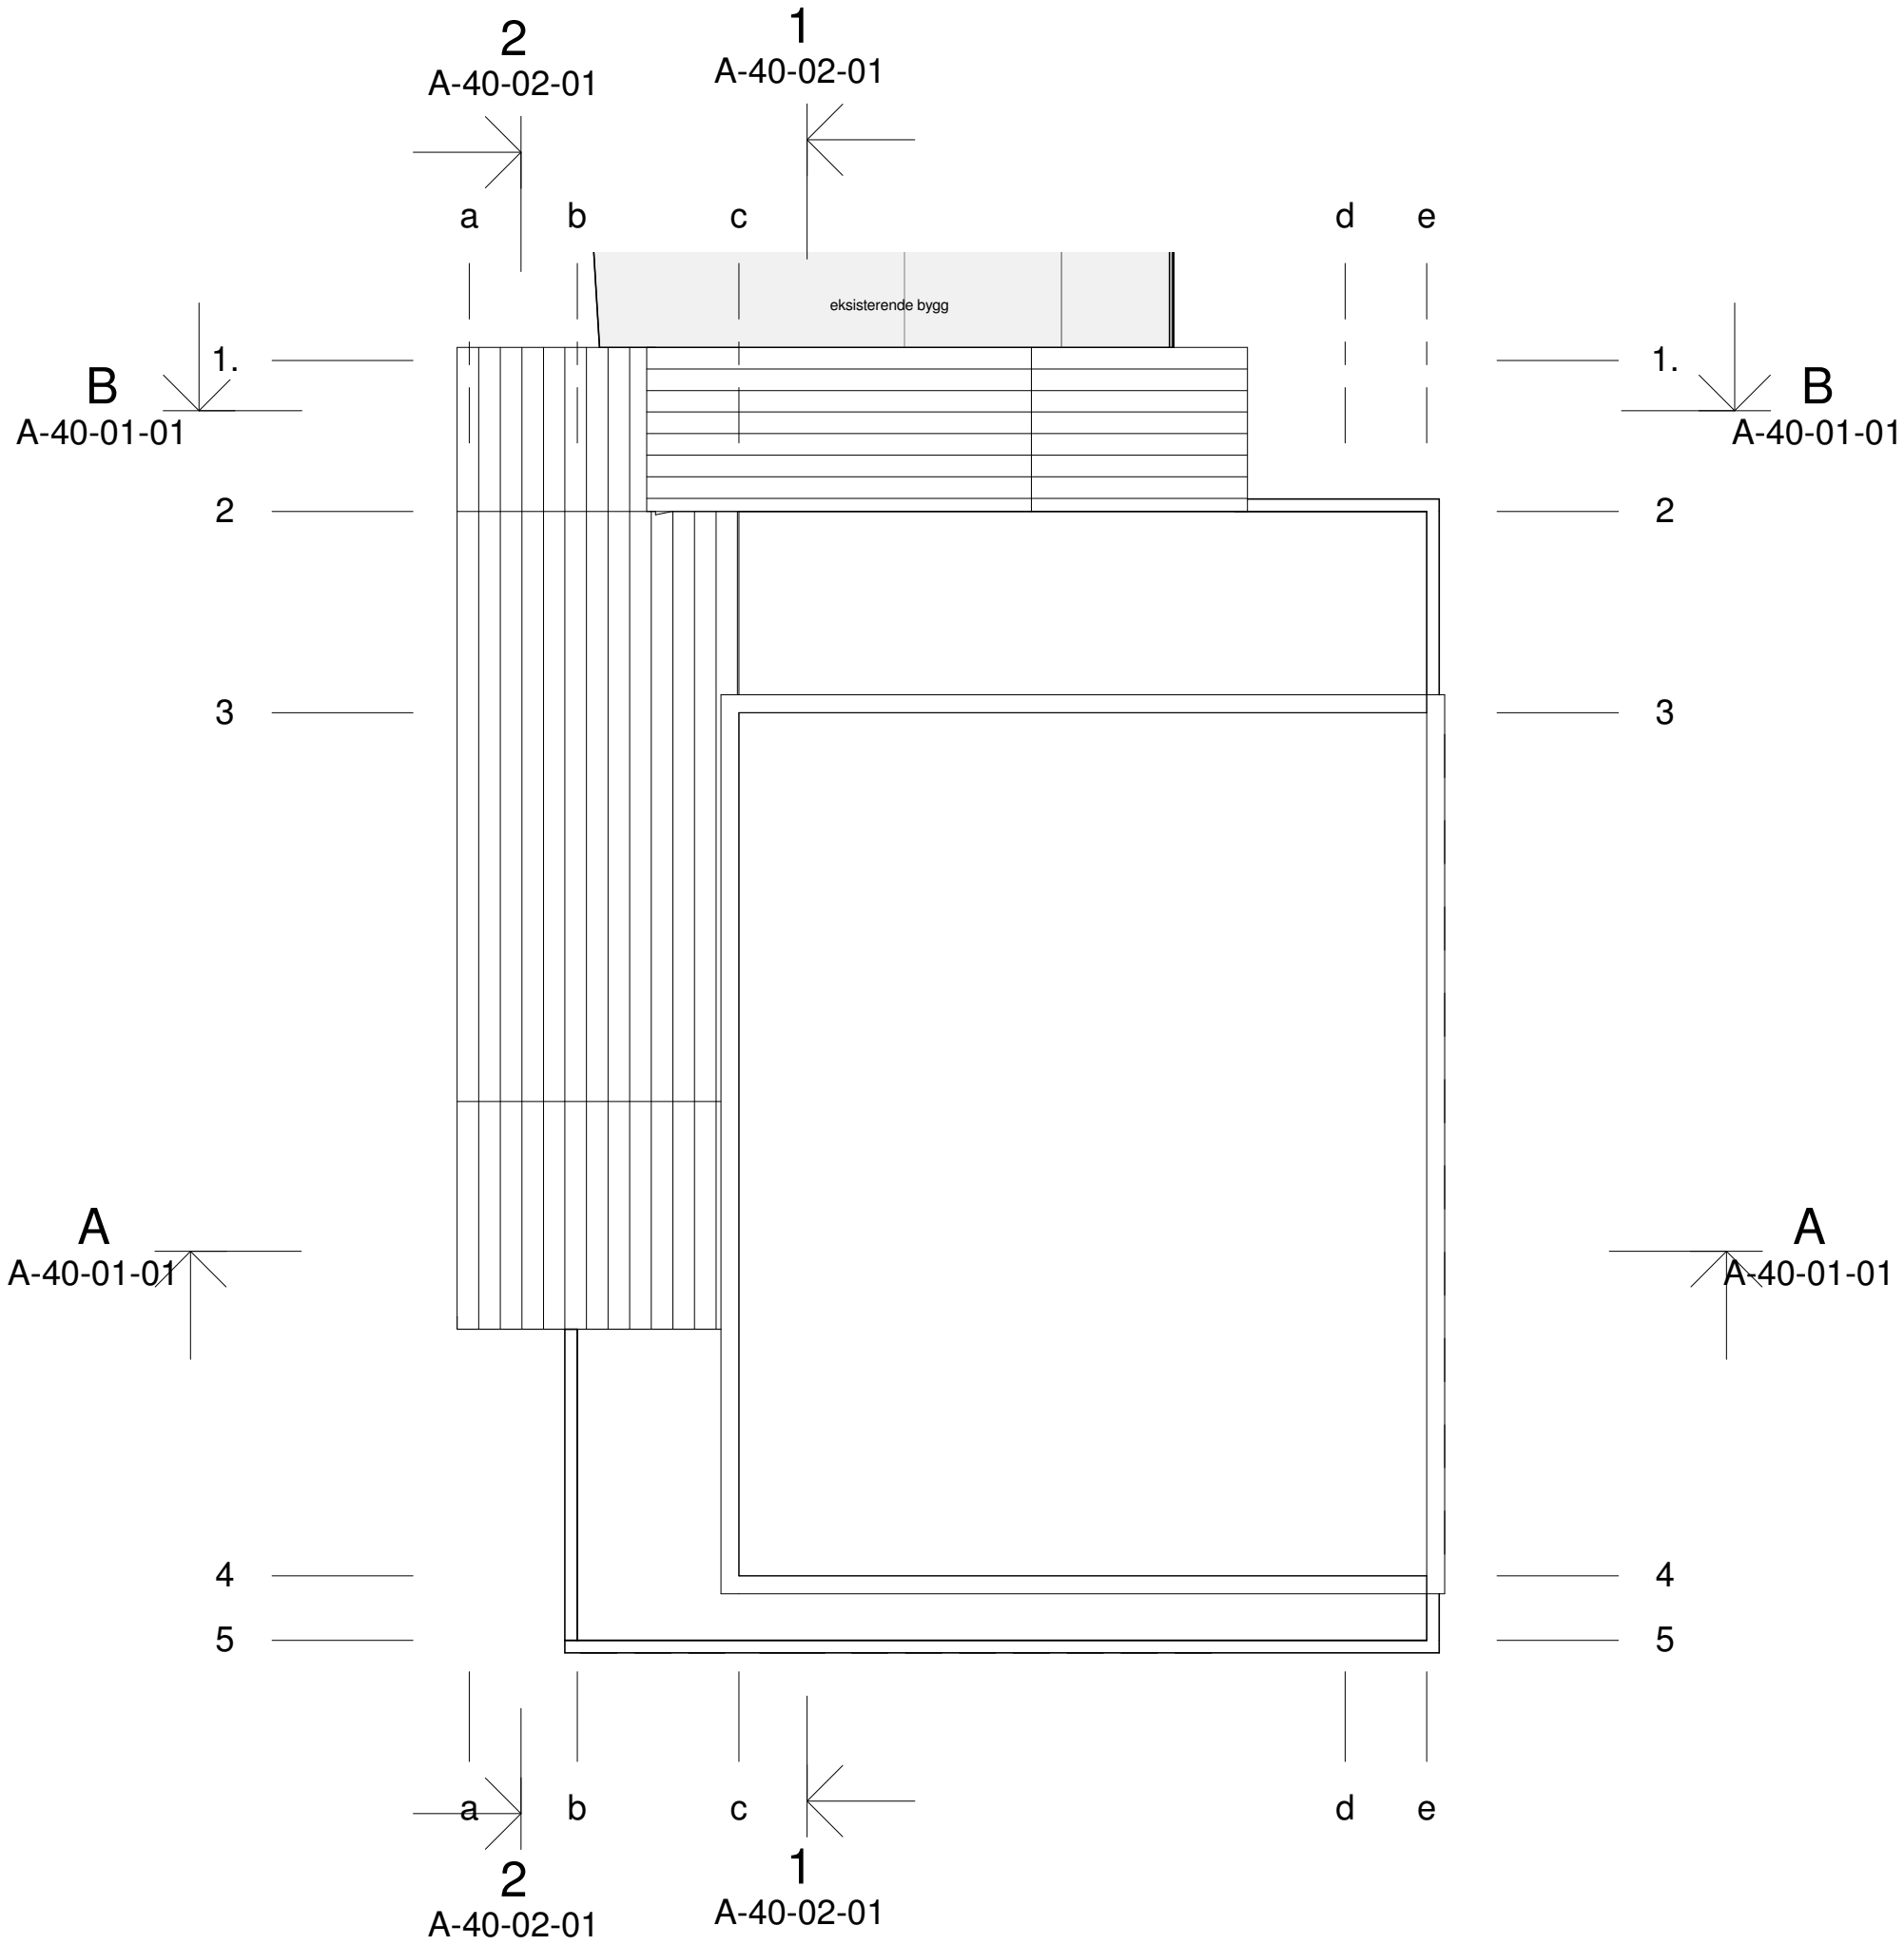

F1	29-01-2015	Konkurransgrunnlag	IMPER	AGI	AGI
Revisjon	Dato	Beskrivelse	Tegnet	Kontrollert	Godkjent
<small>Dette dokumentet er utarbeidet av Norconsult AS som del av det oppdraget som fremgår nedenfor. Opphavsretten tilhører Norconsult AS. Dokumentet må bare benyttes til det formål som oppdragsavtalen beskriver, og må ikke kopieres eller gjøres tilgjengelig på annen måte eller i større utstrekning enn formålet tilsier.</small>					
Oppdragsgiver				Målestokk (gjelder for A3 format)	
Lindås kommune				1 : 200	
Leiknes Skule - Fleirbrukshall					
Takplan					
Skisseprosjekt 2015					
Norconsult	Oppdragsnummer	Tegningsnummer	F1		
	5014502	A-20-03-01			

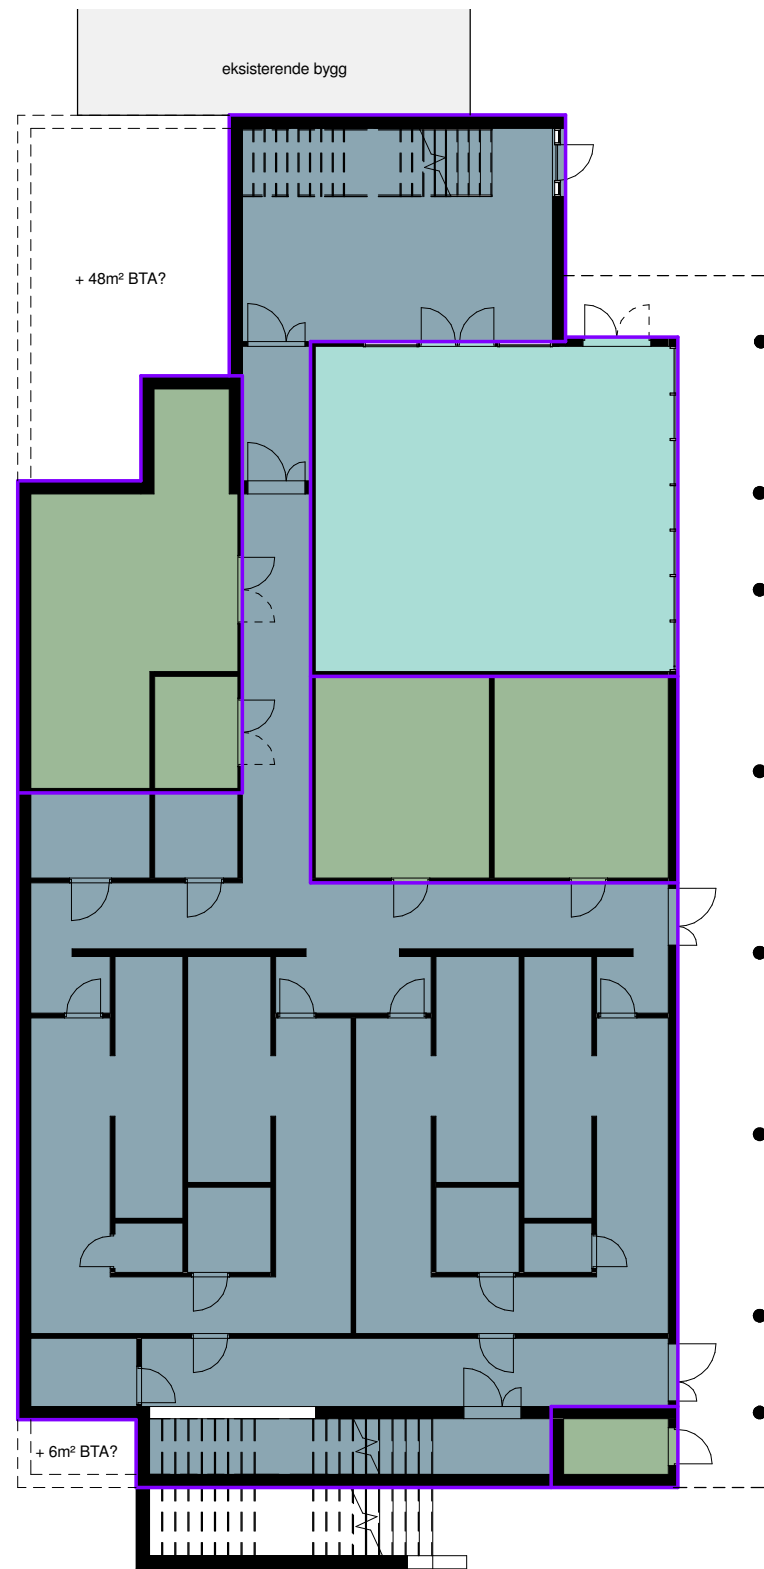

Plan 0

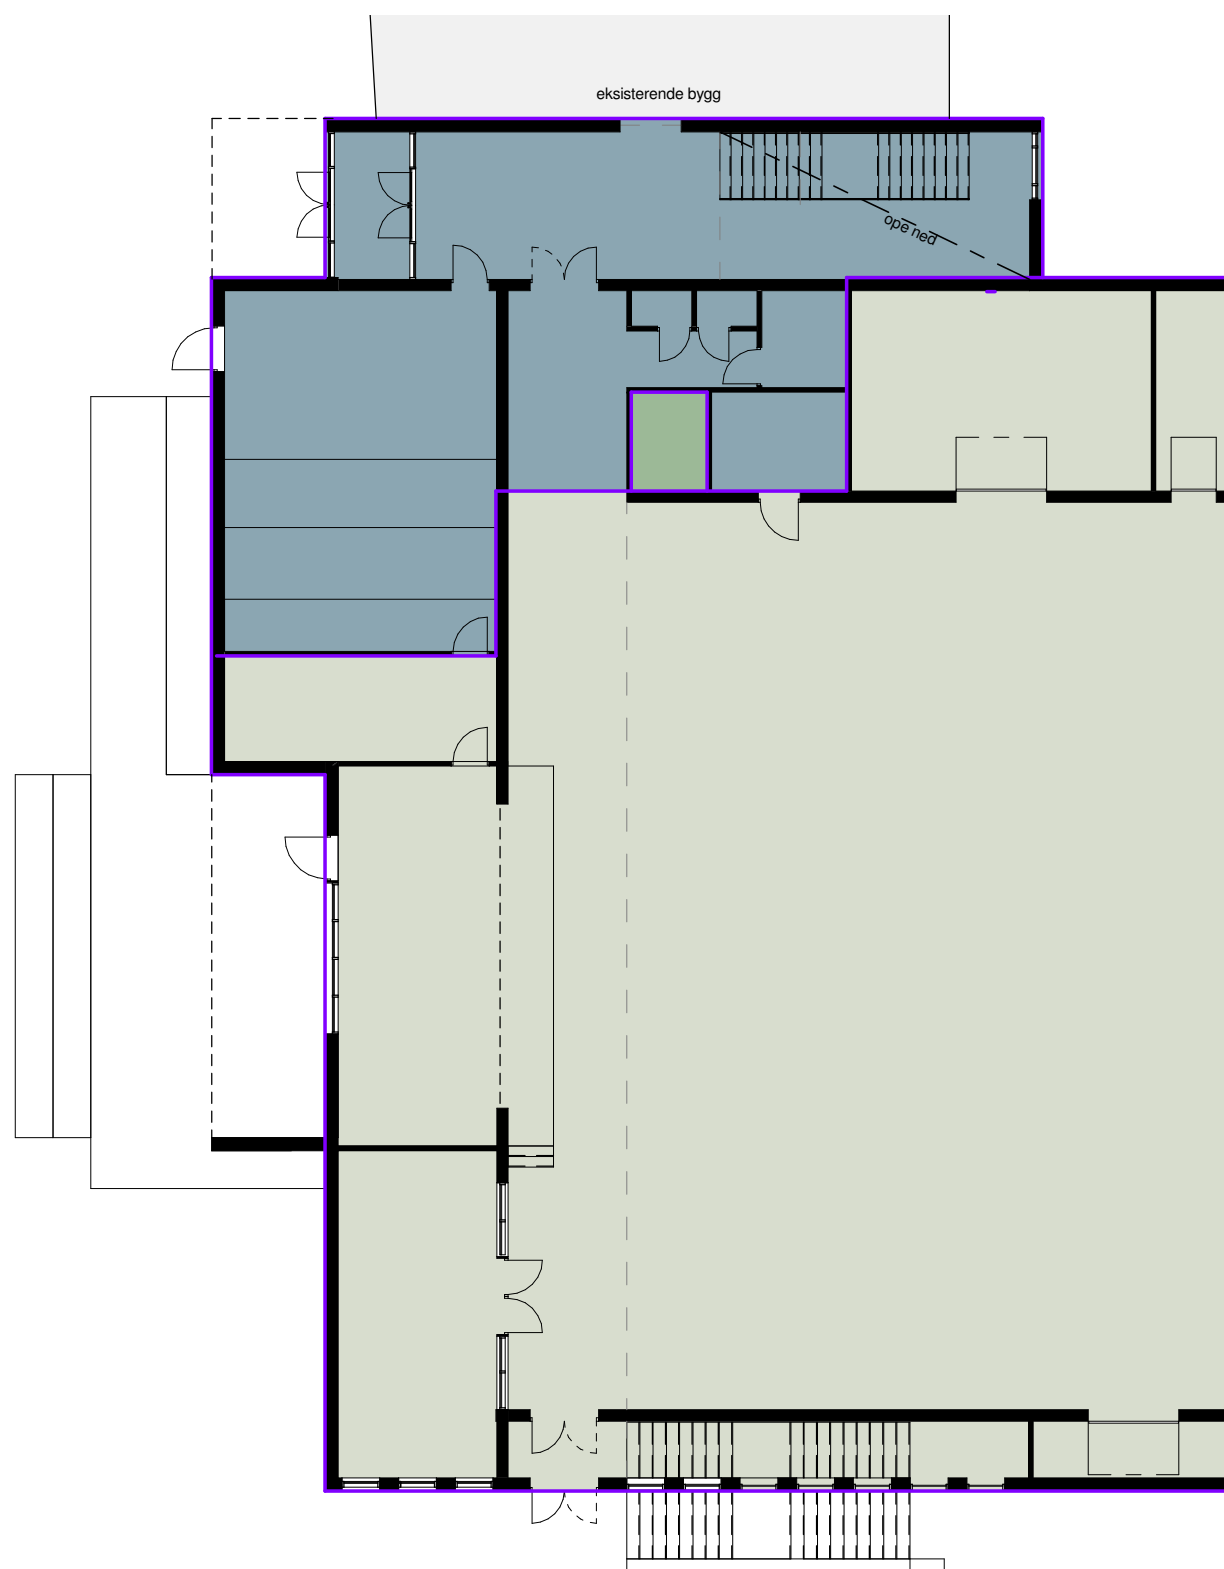


Plan 1

- BTA Hall
- BTA Andre funksjonar
- BTA Sosialt rom
- BTA Teknisk/Drift


Areal planer (BTA)	
Navn	Areal
Plan 0	
BTA Andre funksjonar	360 m ²
BTA Sosialt rom	86 m ²
BTA Teknisk/Drift	117 m ²
Plan 1	
BTA Andre funksjonar	202 m ²
BTA Hall	693 m ²
BTA Teknisk/Drift	5 m ²
SUM	1464 m²

F1	29-01-2015	Konkurransgrunnlag	IMPER	AGI	AGI
Revisjon	Dato	Beskrivelse	Tegnet	Kontrollert	Godkjent
<small>Dette dokumentet er utarbeidet av Norconsult AS som del av det oppdraget som fremgår nedenfor. Opphavsretten tilhører Norconsult AS. Dokumentet må bare benyttes til det formål som oppdragsavtalen beskriver, og må ikke kopieres eller gjøres tilgjengelig på annen måte eller i større utstrekning enn formålet tilsier.</small>					
Oppdragsgiver				Målestokk (gjelder for A3 format)	
Lindås kommune				1 : 200	
Leiknes Skule - Fleirbrukshall					
Areal planer (BTA)					
Skisseprosjekt 2015					
Norconsult	Oppdragsnummer	Tegningsnummer			
	5014502	A-20-04-01	F1		

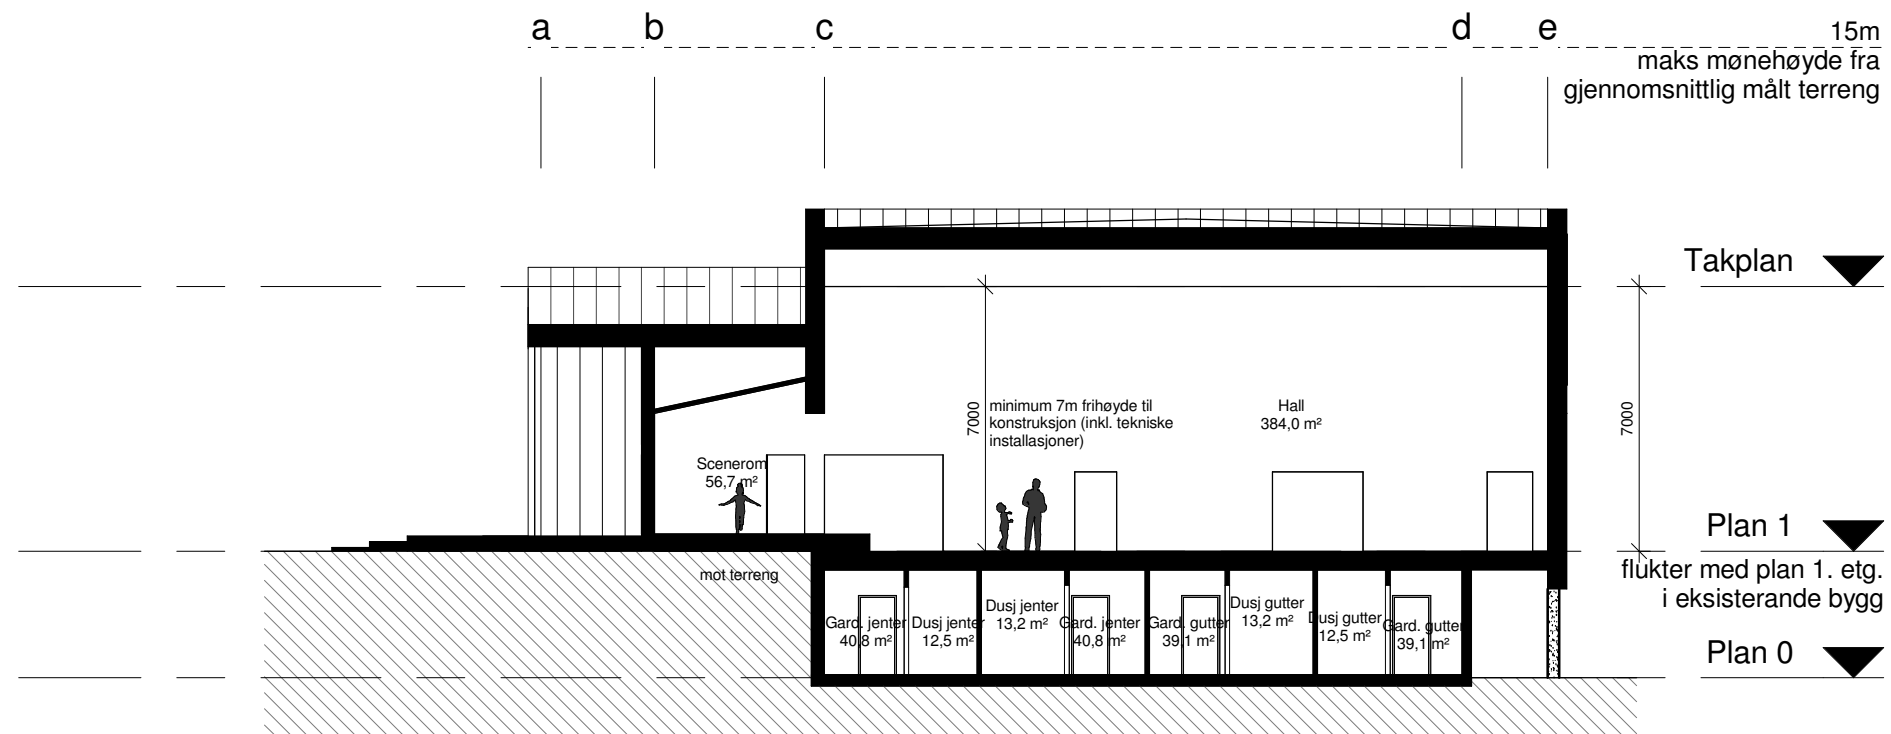


Snitt A-A

15m
maks mønehøyde fra
gjennomsnittlig målt terreng

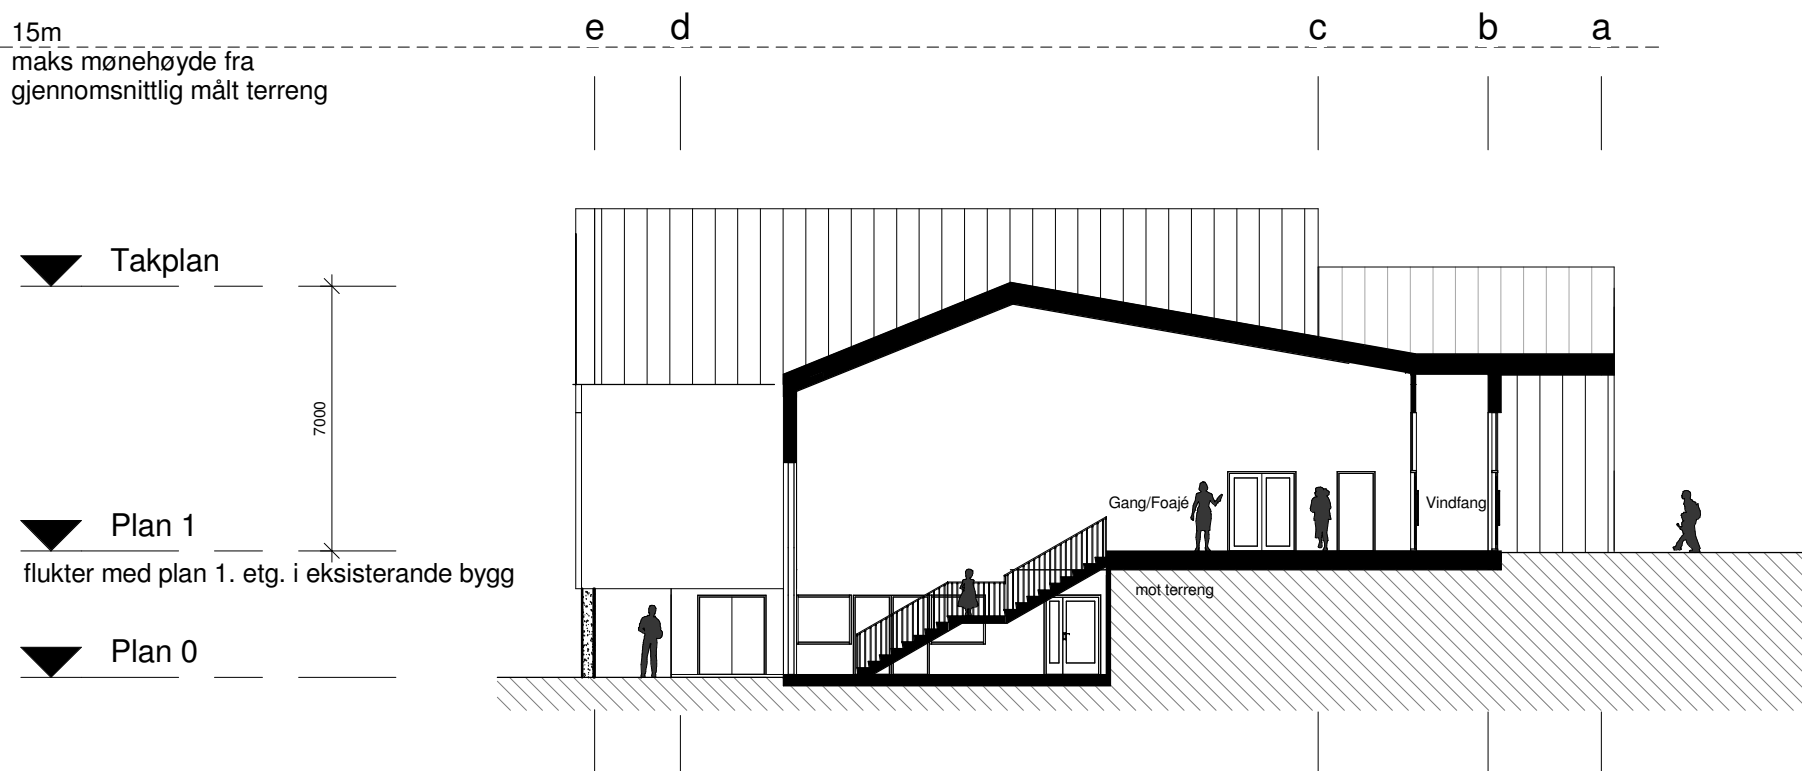


Snitt B-B

F 1	29-01-2015	Konkurransgrunnlag	IMPER	AGI	AGI
Revisjon	Dato	Beskrivelse	Tegnet	Kontrollert	Godkjent
<small>Dette dokumentet er utarbeidet av Norconsult AS som del av det oppdraget som fremgår nedenfor. Opphavsretten tilhører Norconsult AS. Dokumentet må bare benyttes til det formål som oppdragsavtalen beskriver, og må ikke kopieres eller gjøres tilgjengelig på annen måte eller i større utstrekning enn formålet tilsier.</small>					
Oppdragsgiver				Målestokk (gjelder for A3 format)	
Lindås kommune				1 : 200	
Leiknes Skule - Fleirbrukshall					
Snitt A-A, B-B					
Skisseprosjekt 2015					
Norconsult	Oppdragsnummer	Tegningsnummer	F1		
	5014502	A-40-01-01			

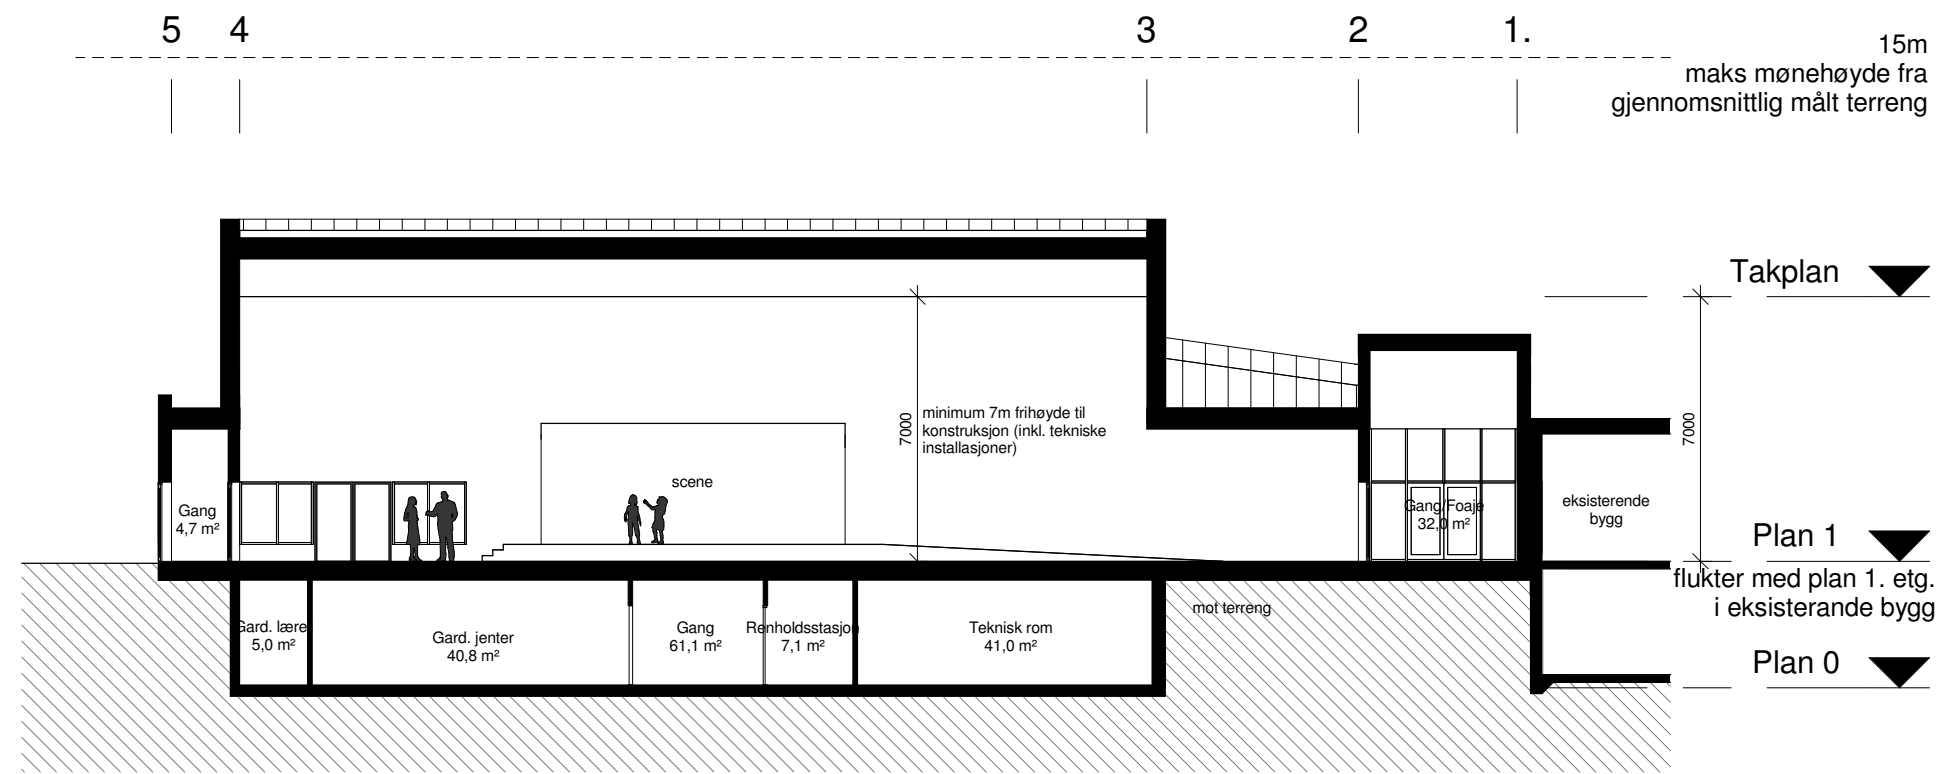


Snitt 1-1


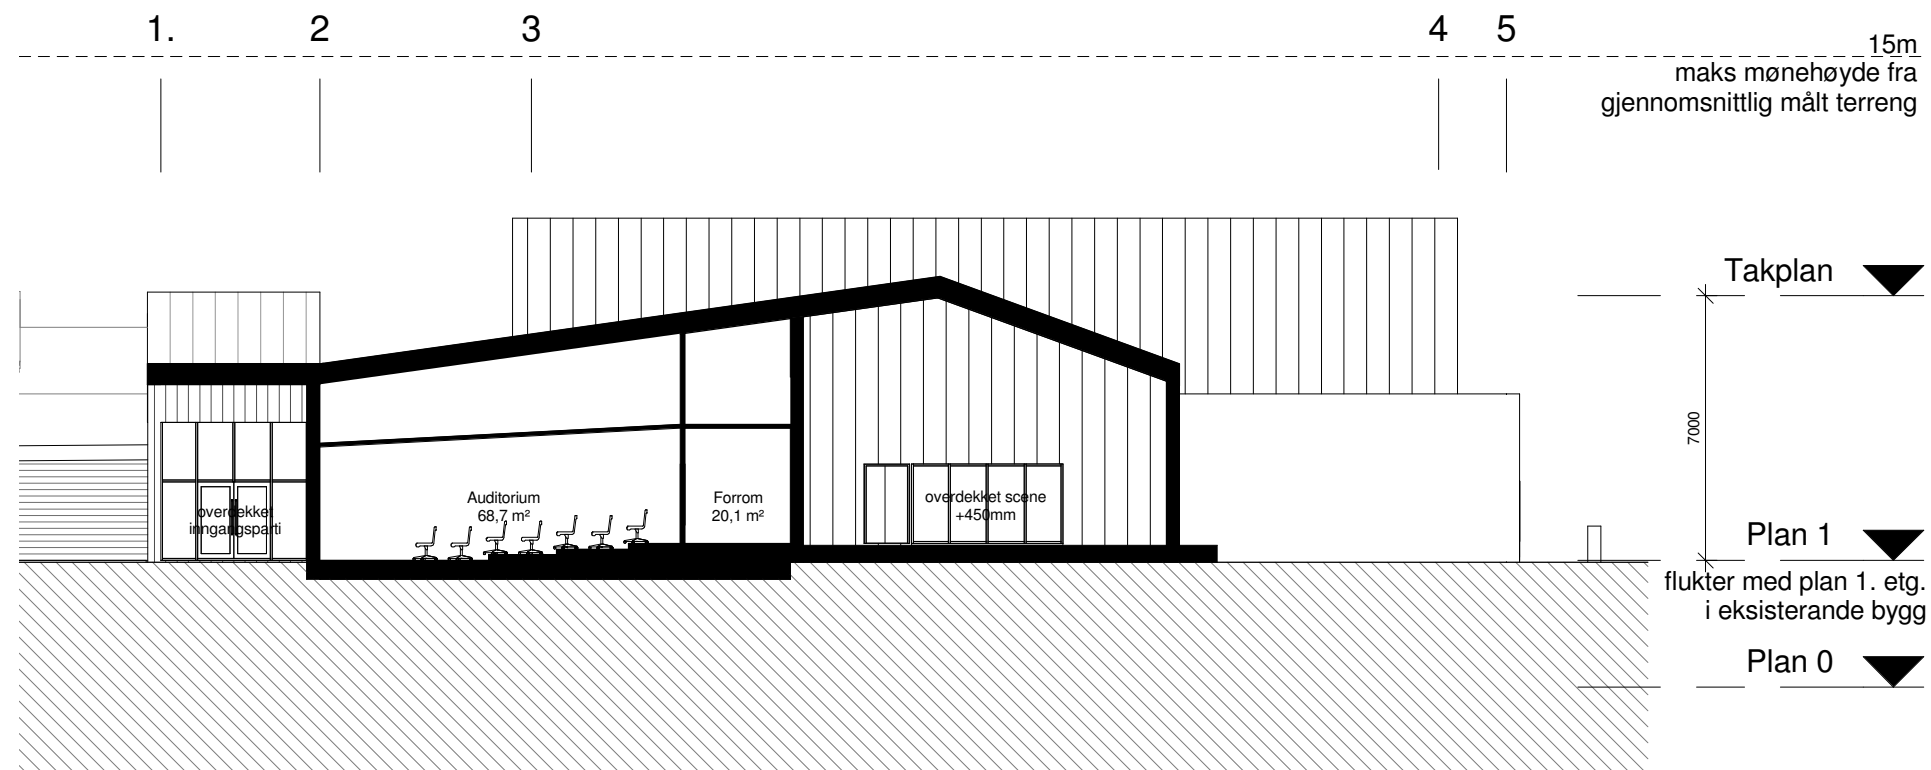


Snitt 2-2





F1	29-01-2015	Konkurransgrunnlag	IMPER	AGI	AGI
Revisjon	Dato	Beskrivelse	Tegnet	Kontrollert	Godkjent
<small>Dette dokumentet er utarbeidet av Norconsult AS som del av det oppdraget som fremgår nedenfor. Opphavsretten tilhører Norconsult AS. Dokumentet må bare benyttes til det formål som oppdragsavtalen beskriver, og må ikke kopieres eller gjøres tilgjengelig på annen måte eller i større utstrekning enn formålet tilsier.</small>					
Oppdragsgiver				Målestokk (gjelder for A3 format)	
Lindås kommune				1 : 200	
Leiknes Skule - Fleirbrukshall					
Snitt 1-1, Snitt 2-2					
Skisseprosjekt 2015					
Norconsult	Oppdragsnummer	Tegningsnummer			
	5014502	A-40-02-01	F1		

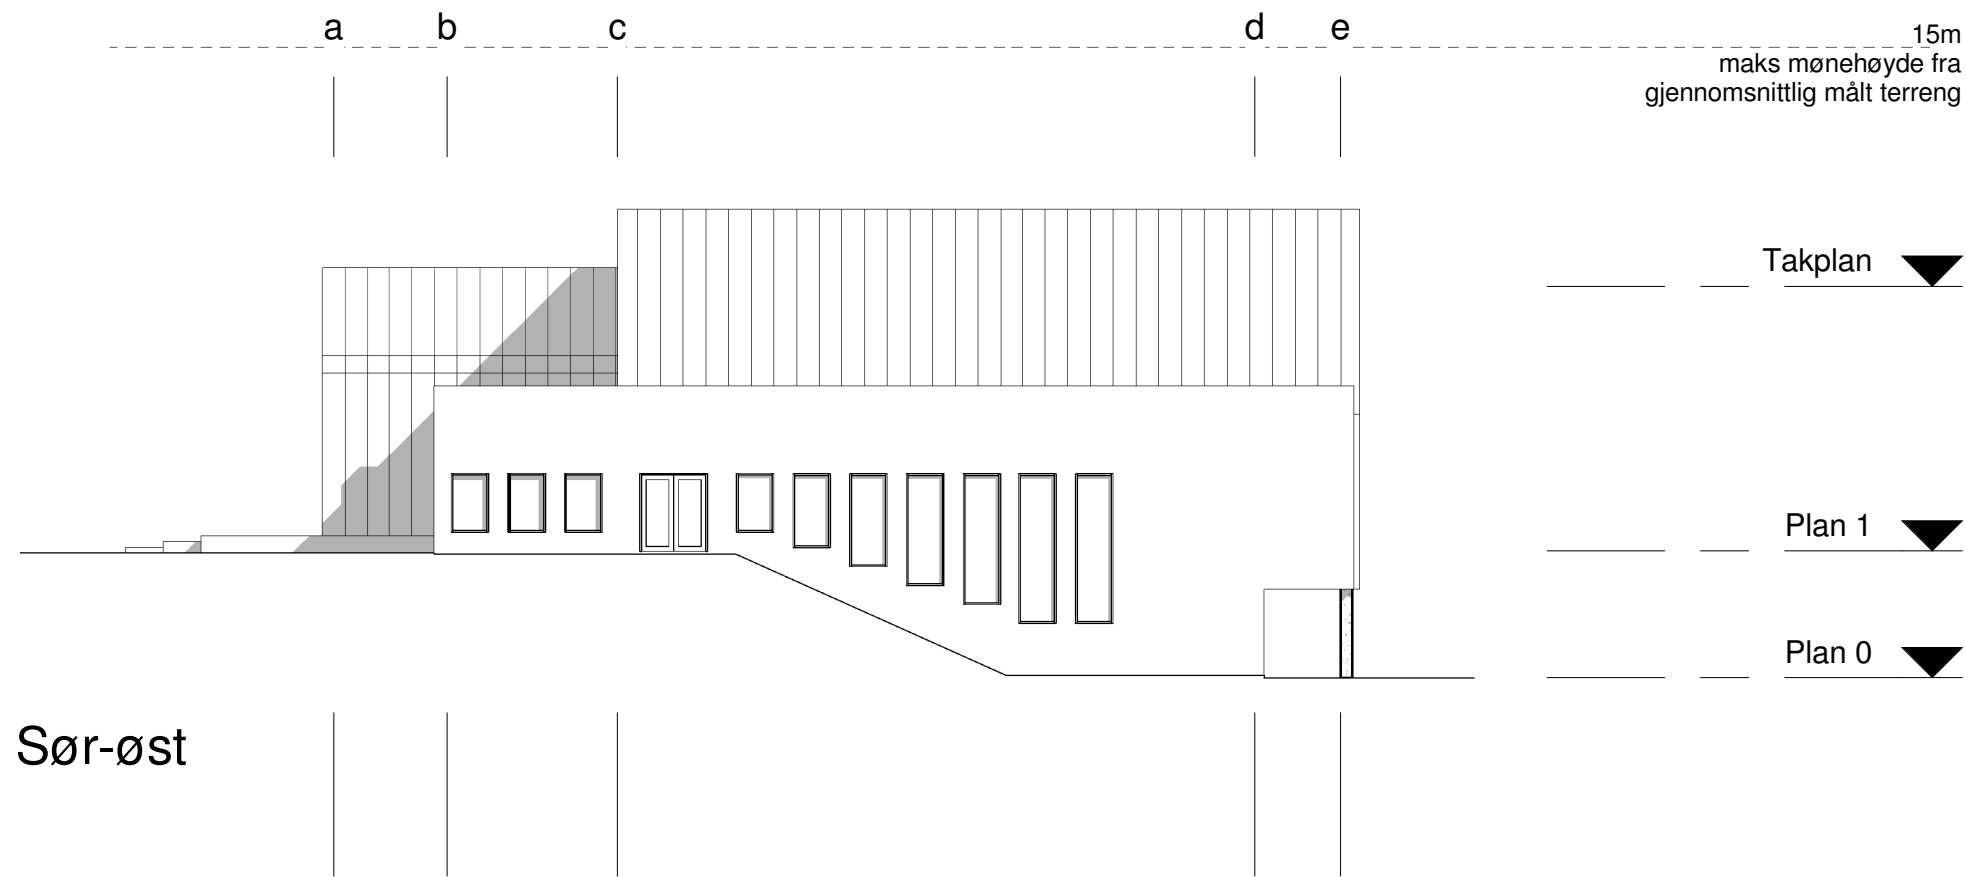

F1	29-01-2015	Konkurransgrunnlag	IMPER	AGI	AGI
Revisjon	Dato	Beskrivelse	Tegnet	Kontrollert	Godkjent
<small> Dette dokumentet er utarbeidet av Norconsult AS som del av det oppdraget som fremgår nedenfor. Opphavsretten tilhører Norconsult AS. Dokumentet må bare benyttes til det formål som oppdragsavtalen beskriver, og må ikke kopieres eller gjøres tilgjengelig på annen måte eller i større utstrekning enn formålet tilsier. </small>					
Oppdragsgiver				Målestokk (gjelder for A3 format)	
Lindås kommune				1 : 200	
Leiknes Skule - Fleirbrukshall					
Fasader Nord-øst, Sør-øst					
Skisseprosjekt 2015					
Norconsult	Oppdragsnummer	Tegningsnummer			
	5014502	A-50-01-01	F1		

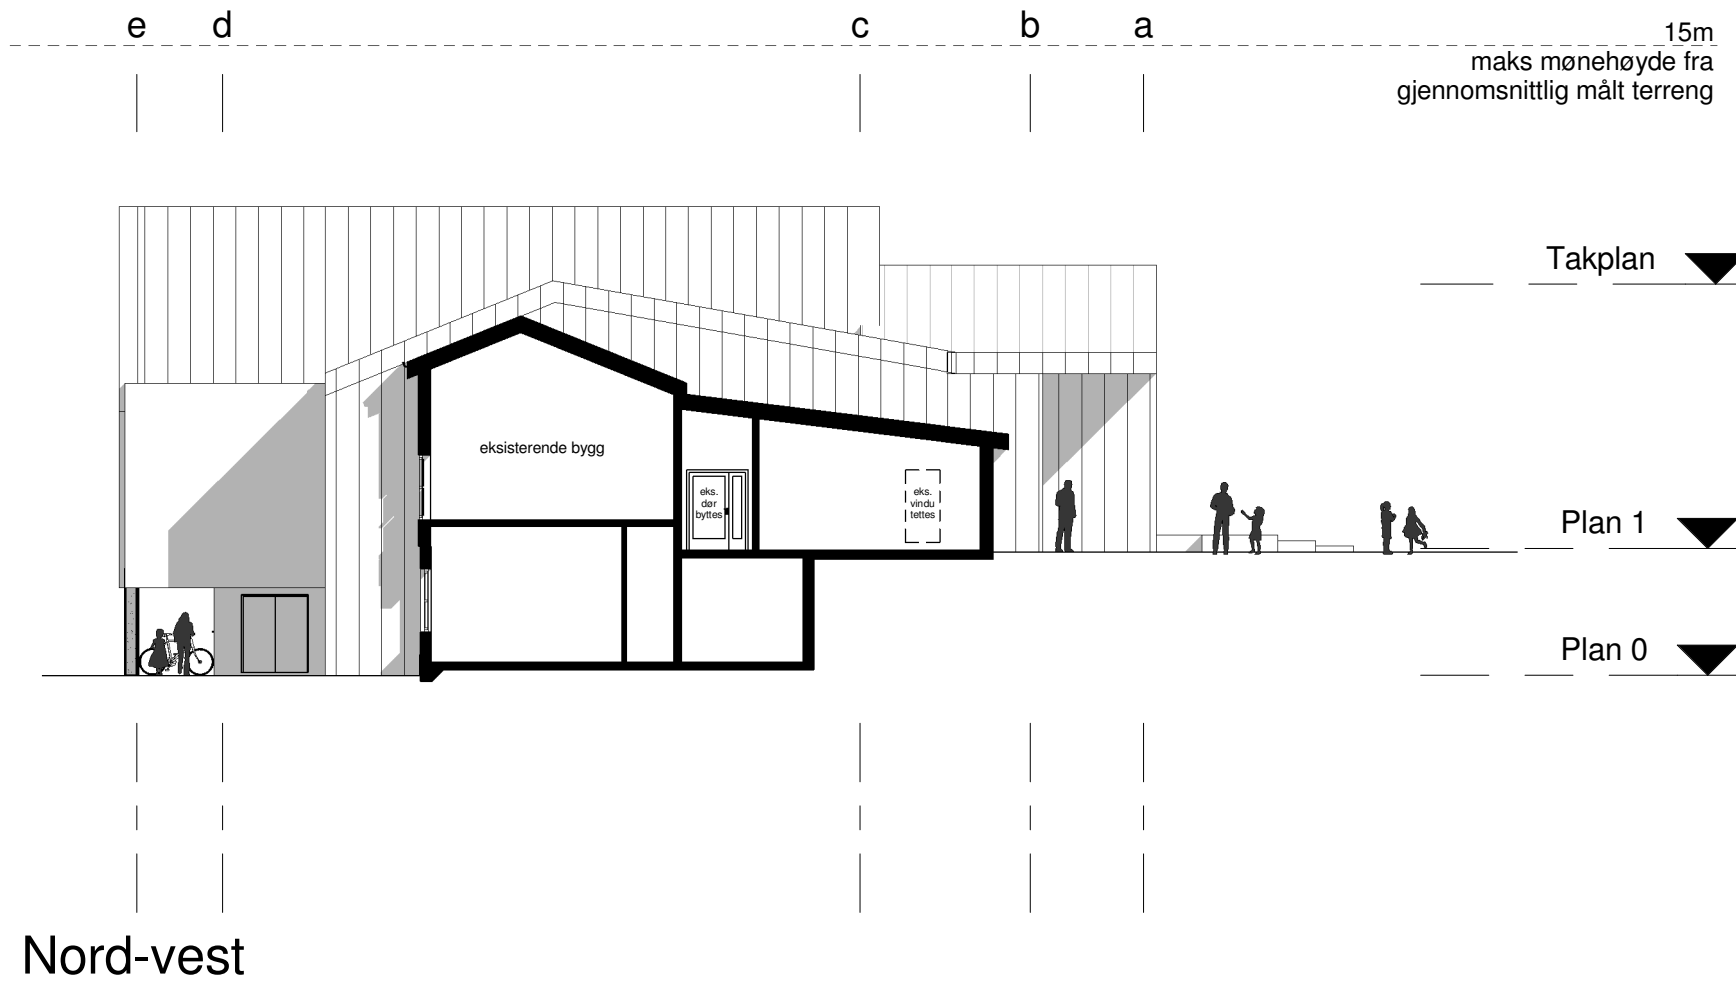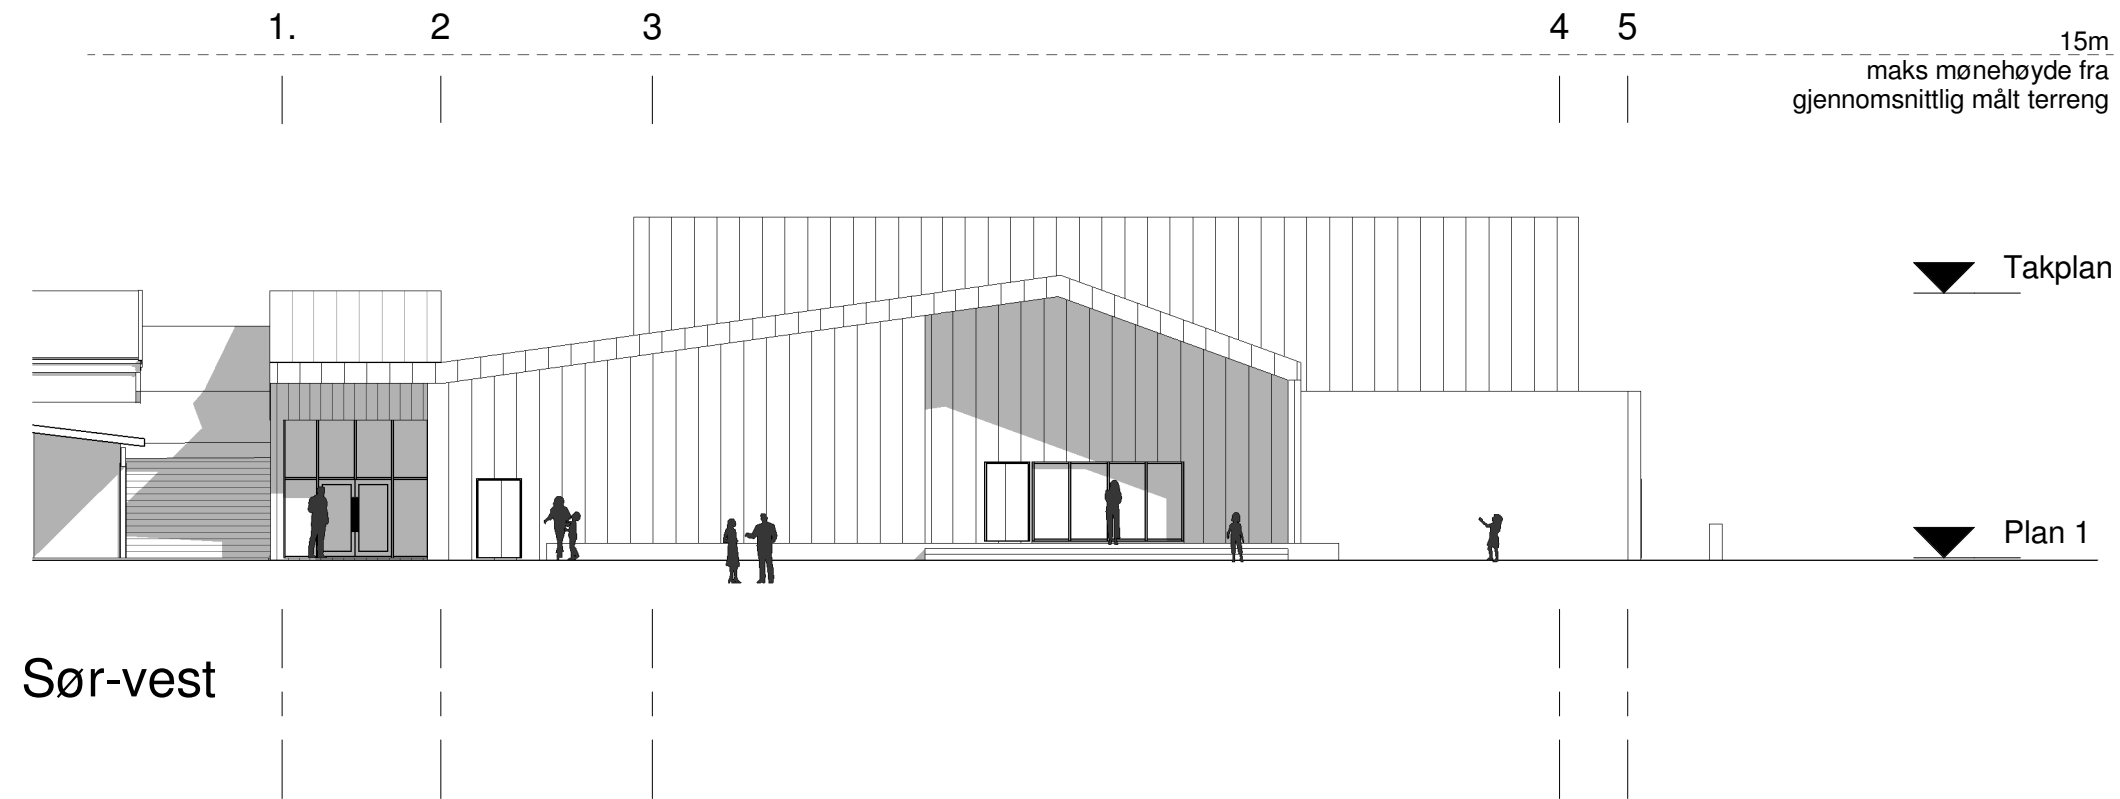

F 1	29-01-2015	Konkurransesgrunnlag	IMPER	AGI	AGI
Revisjon	Dato	Beskrivelse	Tegnet	Kontrollert	Godkjent
<small> Dette dokumentet er utarbeidet av Norconsult AS som del av det oppdraget som fremgår nedenfor. Opphavsretten tilhører Norconsult AS. Dokumentet må bare benyttes til det formål som oppdragsavtalen beskriver, og må ikke kopieres eller gjøres tilgjengelig på annen måte eller i større utstrekning enn formålet tilsier. </small>					
Oppdragsgiver				Målestokk (gjelder for A3 format)	
Lindås kommune				1 : 200	
Leiknes Skule - Fleirbrukshall					
Fasader Sør-vest, Nord-vest					
Skisseprosjekt 2015					
Norconsult	Oppdragsnummer	Tegningsnummer			
	5014502	A-50-02-01	F1		

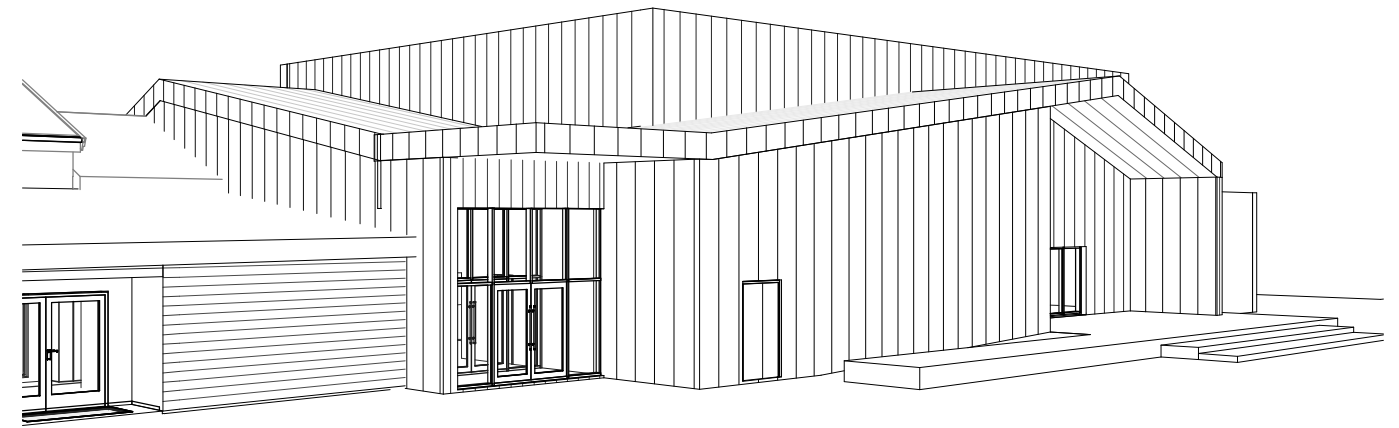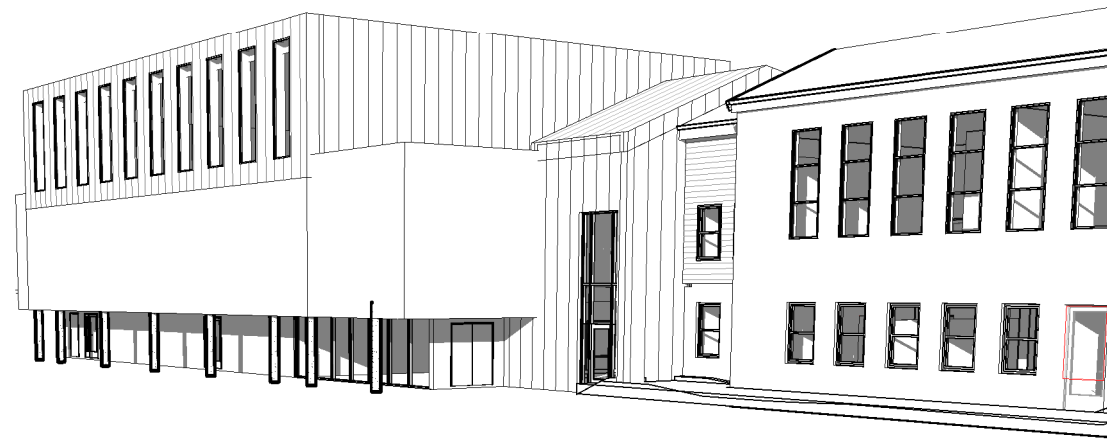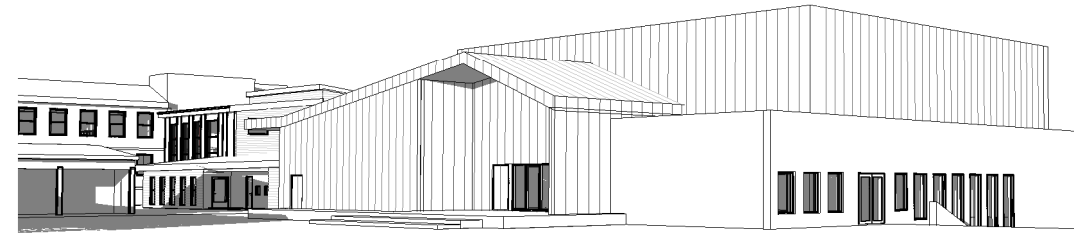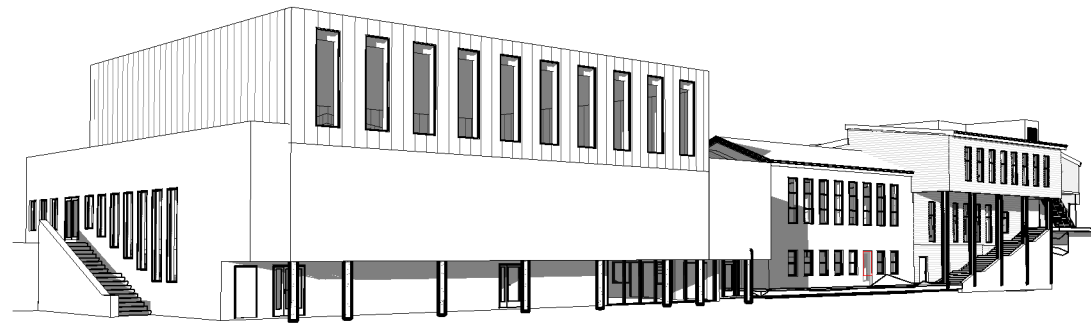

F 1	29-01-2015	Konkurransgrunnlag	IMPER	AGI	AGI
Revisjon	Dato	Beskrivelse	Tegnet	Kontrollert	Godkjent
<small>Dette dokumentet er utarbeidet av Norconsult AS som del av det oppdraget som fremgår nedenfor. Opphavsretten tilhører Norconsult AS. Dokumentet må bare benyttes til det formål som oppdragsavtalen beskriver, og må ikke kopieres eller gjøres tilgjengelig på annen måte eller i større utstrekning enn formålet tilsier.</small>					
Oppdragsgiver				Målestokk (gjelder for A3 format)	
Lindås kommune					
Leiknes Skule - Fleirbrukshall					
Perspektiver					
Skisseprosjekt 2015					
Norconsult		Oppdragsnummer	Tegningsnummer		
		5014502	A-90-01-01	F1	