



1. ETASJE

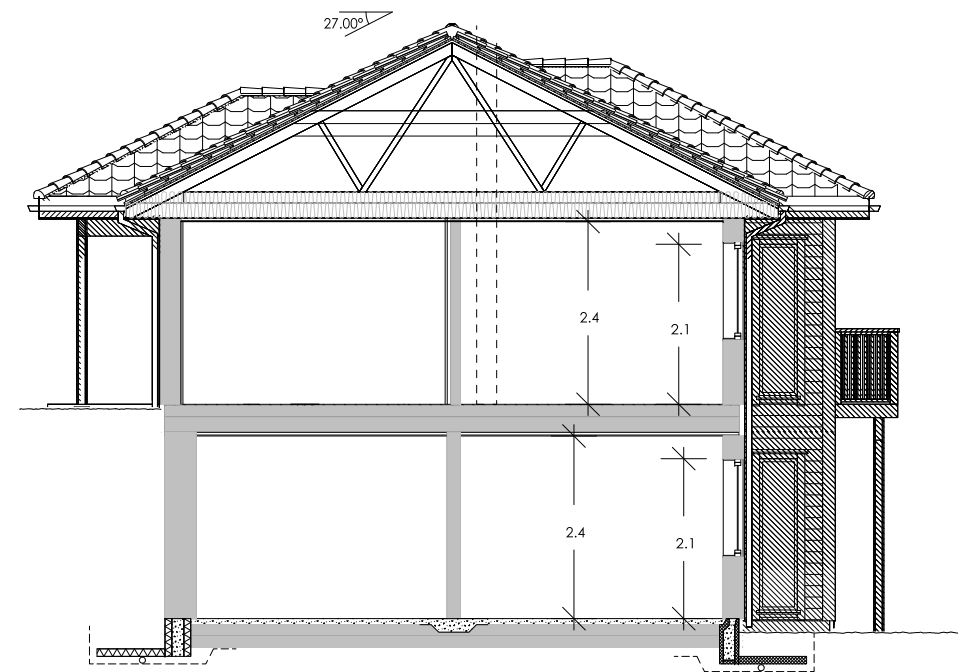

SNITT A-A

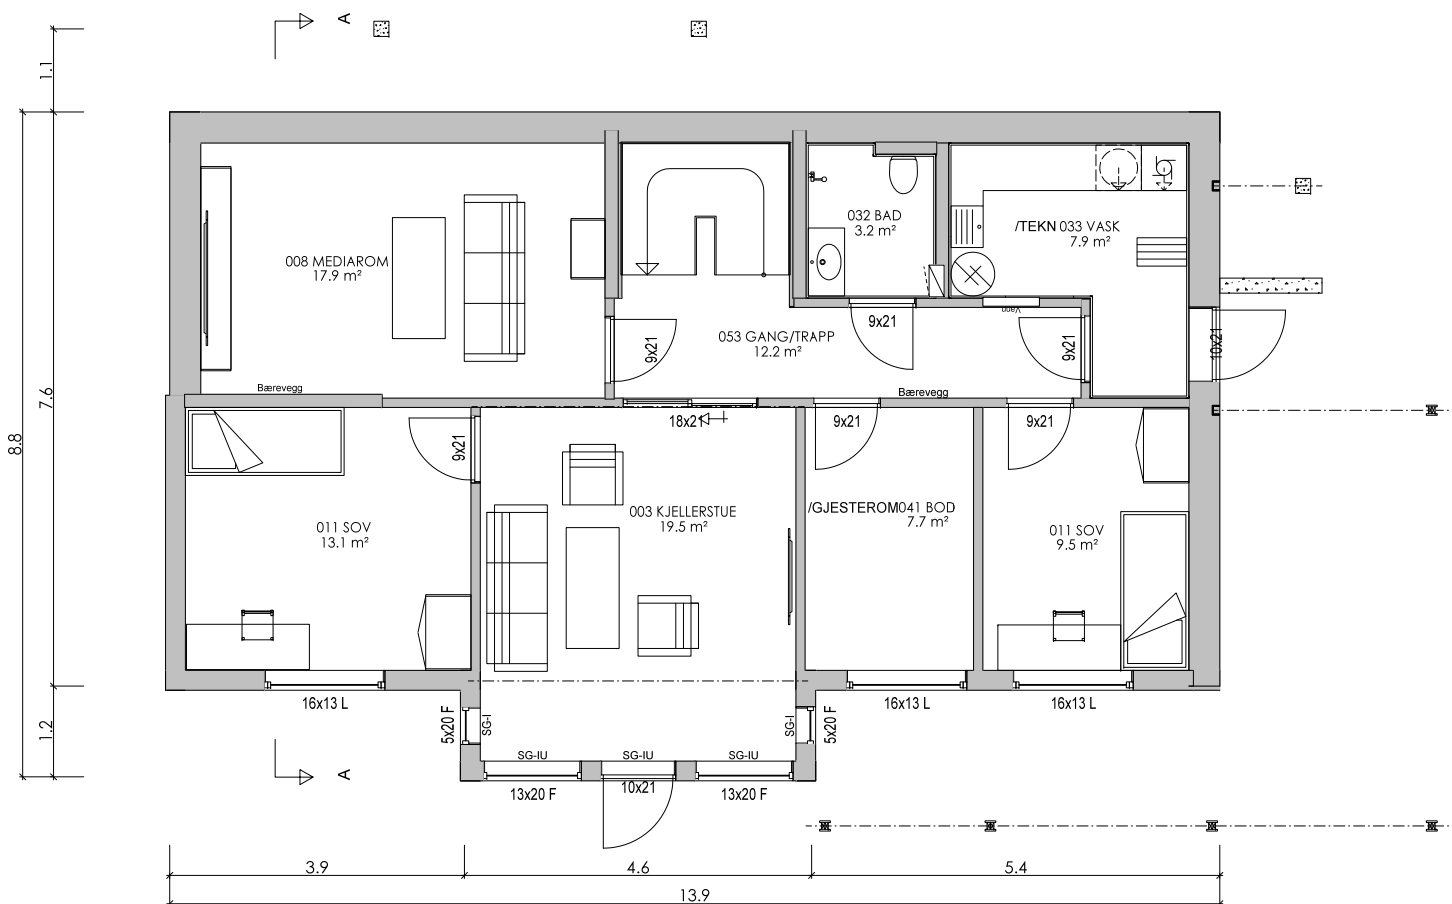

UNDERETASJE

SKISSE
IKKE GODKJENT SOM
BYGGEMELDINGSTEGNING

Arealberegninger i hht. NS 3940	Bruksareal BRA i m ²	
	Pr etasje	Sum BRA
H. etg. plan	96.8	96.8
1. etg. plan	101.7	101.7
SUM :	198.5	198.5
BYA :	148.0	148.0

Rev.nr.:	Rev.:	Tegn. / Dato:	Kontr.:
Tiltakshaver : Tonje H Aarland og Aleksander Nævdal			Nr. A01-
Byggeplass :			
Kommune :			
Målestokk: 1:100	DAK av: SL	Dato: 11.03.2015	Kontr.: 0
Dato:		Arkivnr.:17003	
Tegning PLAN, SNITT		Hustype OPAL, var	
Arkitekt:		Denne tegning tilhører Nordbohus AS. Etterligning kfr. lov om åndsverk av 12.5.1961.	

