



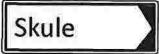


# SKILTPLAN

POSISJON	SKILT	NUMMER	FARGE	KLASSE	STØRRELSE		UTSTYR		HØYDE underkant skilt	ANTALL nye skilt	VEDTAK	MERKNADER
					SKILT (mm)	TEKST (mm)	MONTERING	FUNDAMENT				
1	 	713	hvit bunn, svart tekst	1	140 mm	140 mm	ny	nytt i jord/fjell	1600 mm	1		Skiltplate skal ikke stå over fortau, hvis det ikke er mulig må da minste høyde være 2,5 m

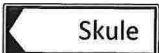

## SYMBOLFORKLARING


-  Planlagte skilt
-  Ubelyst

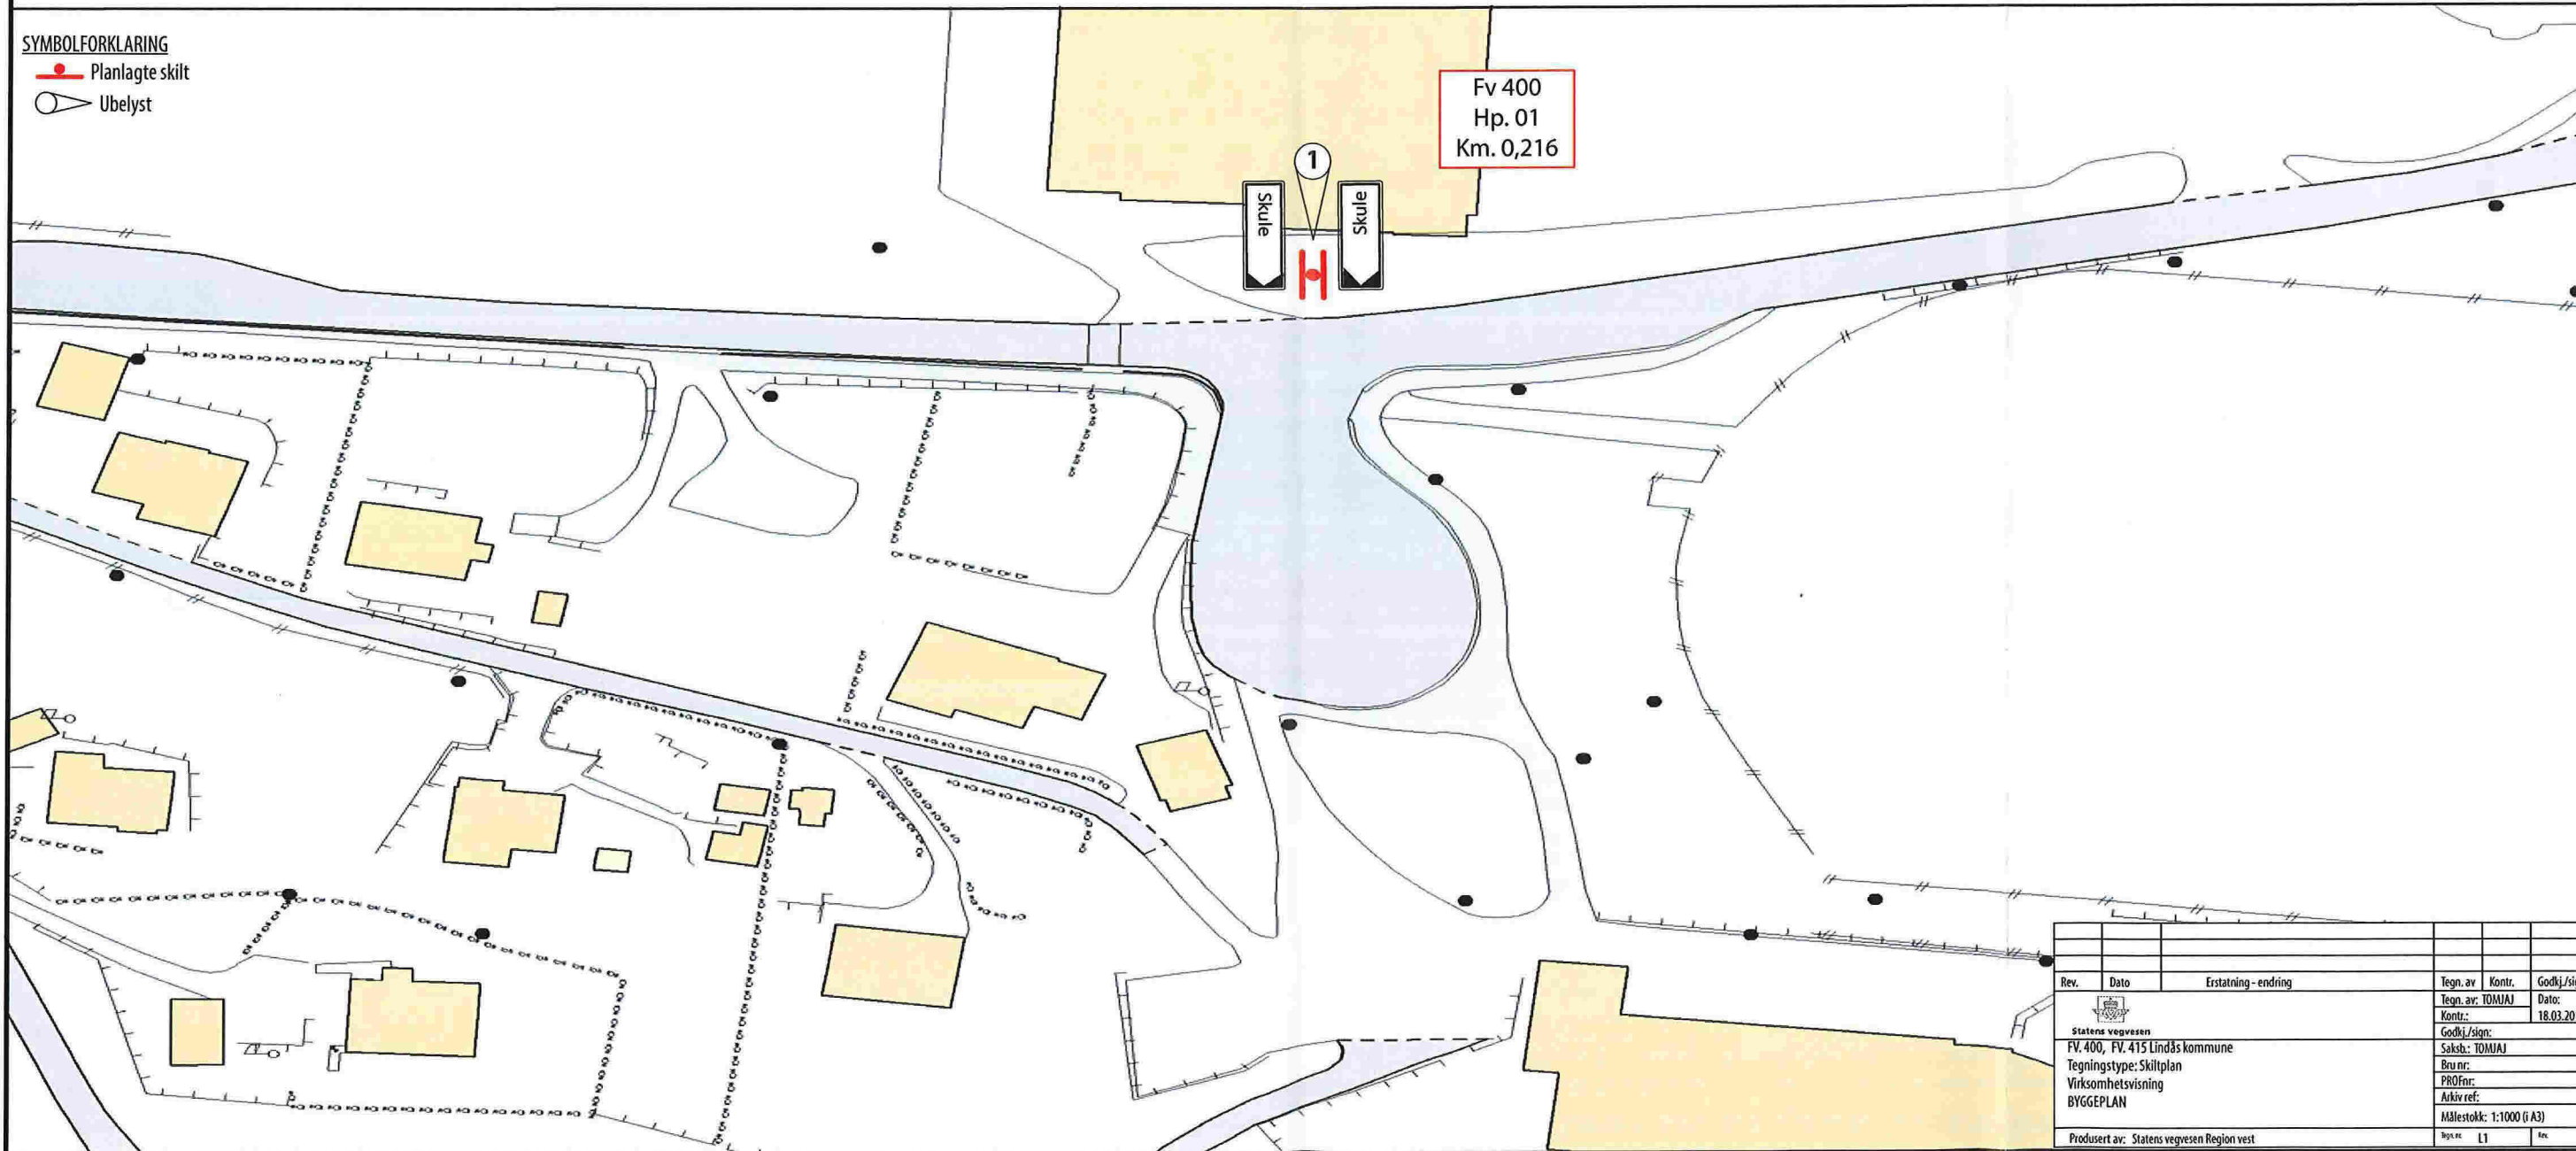

Rev.	Dato	Erstatning - endring	Tegn. av	Kontr.	Godkj./sign
			Tegn. av: TOMIAJ		Dato: 18.03.2015
Statens vegvesen FV. 400, FV. 415 Lindås kommune Tegningstype: Skiltplan Virksomhetsvisning BYGGEPLAN			Godkj./sign: Saksb.: TOMIAJ Bru nr: PROFr: Arkiv ref: Målestokk: 1:1000 (A3)		
Produsert av: Statens vegvesen Region vest			Signatør: L1	Rev.	

# SKILTPLAN

POSISJON	SKILT	NUMMER	FARGE	KLASSE	STØRRELSE		UTSTYR		HØYDE underkant skilt	ANTALL nye skilt	VEDTAK	MERKNADER
					SKILT (mm)	TEKST (mm)	MONTERING	FUNDAMENT				
2		713	hvit bunn, svart tekst	1	140 mm		ny stolpe	nytt i jord/fjell	1600 mm	1		

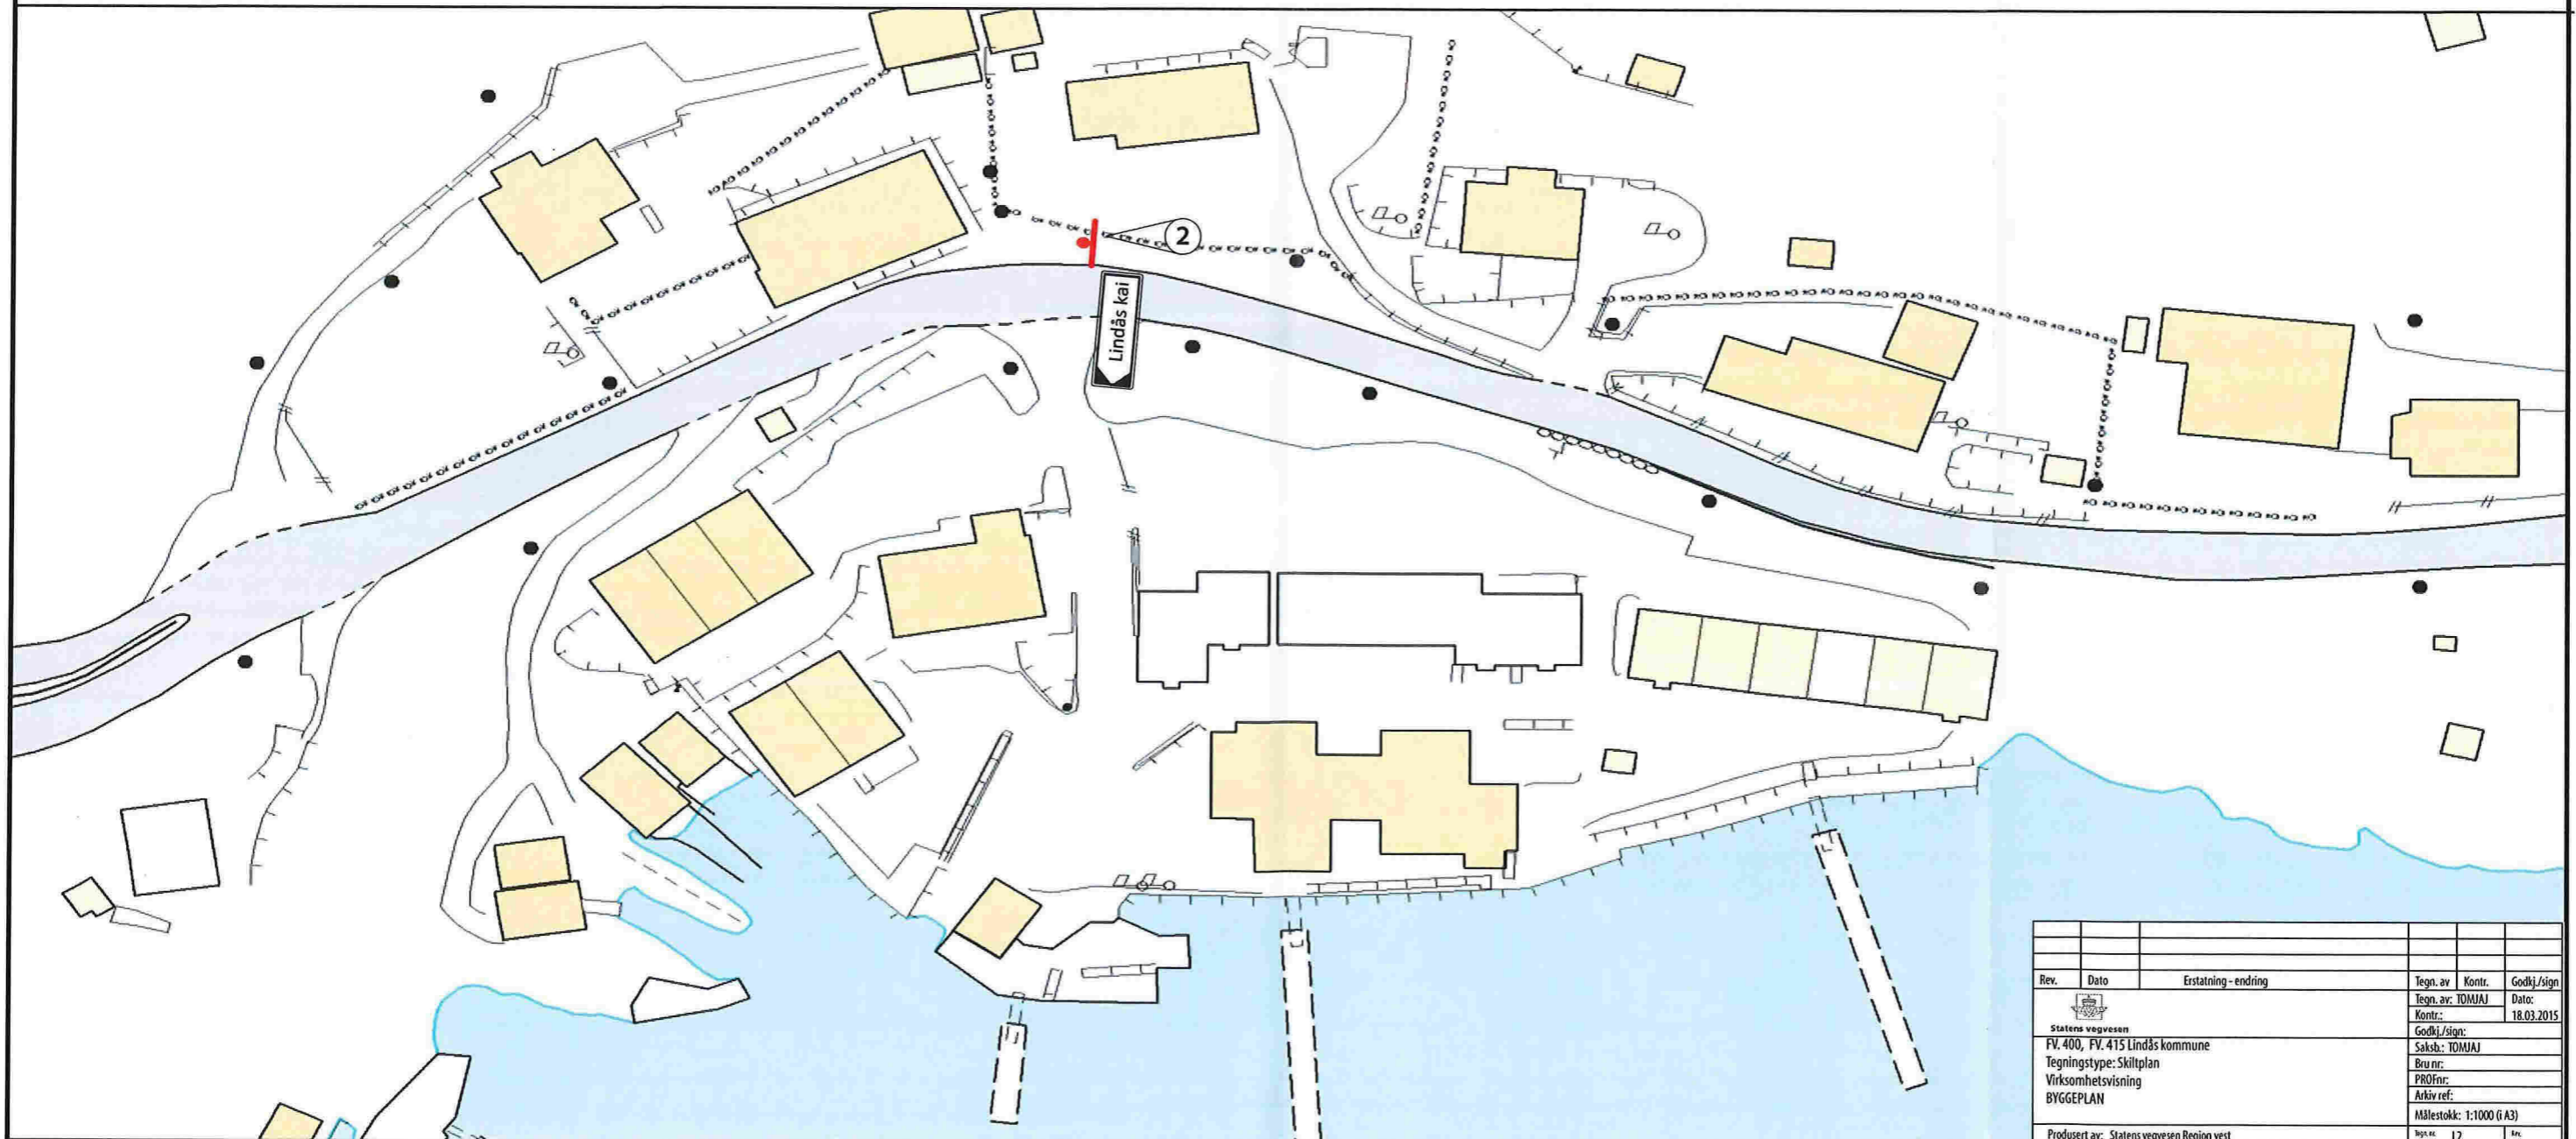

Rev.	Dato	Erstatning - ending	Tegn. av	Kontr.	Godkj./sign
			Tegn. av: TOMAJ		Dato: 18.03.2015
			Kontr.:		
			Godkj./sign:		
			Saksb.: TOMAJ		
			Bru nr.:		
			PROFnr.:		
			Arkiv ref.:		
			Målestokk: 1:1000 (i A3)		
			Bl. nr. L2		
			Produsert av: Statens vegvesen Region vest		