

**Fra:** Oddbjørn Hindenes <oddbjorn@kalasbygg.no>  
**Sendt:** 10. april 2015 15:02  
**Til:** Postmottak Lindås  
**Emne:** Søknad om ferdigattest gnr 47 bnr 3 Vefjell  
**Vedlegg:** Søknad om ferdigattest gbnr 47-3 m vedlegg.pdf

Vedlagt følger søknad om ferdigattest med vedlegg.

Med venleg helsing  
Oddbjørn Hindenes

Kålås & Sønn Byggevarehandel AS  
Sauvågen 83  
5915 Hjelmås  
Tlf. [56353370](tel:56353370)  
Mob. [90261336](tel:90261336)

## Søknad om ferdigattest

Pbl § 21-10, SAK10 §§ 8-1 og 8-2

Søknaden gjelder							
Eiendom/ byggested	Gnr.	Bnr.	Festenr.	Seksjonsnr.	Bygningsnr.	Bolignr.	Kommune
	47	3					Lindås
	Adresse				Postnr.	Poststed	
	Vefjell				5957	MYKING	

Ferdigattest	
Tilfredsstillert tiltaket kravene til ferdigattest?	<input type="checkbox"/> Ja <input checked="" type="checkbox"/> Nei Hvis nei, fyll ut informasjonen nedenfor.
Det gjenstår følgende arbeider av mindre vesentlig betydning som vil bli utført innen 14 dager:	Dato 24.04.2015
Type arbeider	Rekkverk balkong, montering sanitærutstyr, diverse listverk.
Bekreftelse på at disse arbeidene er utført vil være kommunen i hende innen:	Dato 24.04.2015

Oppdatert dokumentasjon	
Er det foretatt ikke søknadspåklagte endringer/justeringer i forhold til tillatelsen?	
<input type="checkbox"/> Ja <input checked="" type="checkbox"/> Nei	Hvis ja, vedlegg oppdatert situasjonsplan, tegninger eller dokumentasjon som viser hva som er utført.

Sluttrapport for avfall		
Sluttrapport av	Dato	vedlegges søknaden
Ansvarlig søker forplikter seg til å påse at sluttrapporten blir ajourført og oppbevart.		Vedlegg nr. K -

Varmesystem			
Energiforsyning		Varmefordeling	
<input checked="" type="checkbox"/> Elektrisitet	<input type="checkbox"/> Sol	<input type="checkbox"/> Vannbåren gulvvarme	<input checked="" type="checkbox"/> Luftoppvarming
<input checked="" type="checkbox"/> Biobrensel	<input type="checkbox"/> Gass	<input type="checkbox"/> Vannbåren radioator	<input checked="" type="checkbox"/> Kamin/ovn/peis
<input checked="" type="checkbox"/> Varmepumpe - luft	<input type="checkbox"/> Olje/parafin	<input checked="" type="checkbox"/> Elektriske varmekabler	<input type="checkbox"/> Annet
<input type="checkbox"/> Varmepumpe - berg/sjø	<input type="checkbox"/> Annet	<input checked="" type="checkbox"/> Elektriske panelovner	
<input type="checkbox"/> Fjernvarme/spillvarme			<input type="checkbox"/> Ikke relevant

Erklæring	
<input type="checkbox"/>	Det bekreftes at tilstrekkelig dokumentasjon som grunnlag for driftsfasen er overlevert byggherrens eier

Vedlegg				
Beskrivelse av vedlegg	Gruppe	Nr. fra – til	Ikke relevant	
Situasjonsplan, avkjøringsplan	D	-	<input checked="" type="checkbox"/>	
Tegninger, plan, snitt, fasade	E	-	<input checked="" type="checkbox"/>	
Redegjørelser/kart	F	-	<input checked="" type="checkbox"/>	
Gjennomføringsplan	G	1 - 1	<input type="checkbox"/>	
Sluttrapport for avfallsplan og miljøsaneringsbeskrivelse	K	-	<input checked="" type="checkbox"/>	
Boligspesifikasjon i matrikkelen	H	-	<input checked="" type="checkbox"/>	
Uttalelser fra andre offentlige myndigheter	I	-	<input checked="" type="checkbox"/>	
Andre vedlegg	Q	1 - 2	<input type="checkbox"/>	

Underskrifter					
Ansvarlig søker for tiltaket (for tiltak etter pbl § 20-1)			Tiltakshaver (bare for tiltak uten ansvarlig søker pbl § 20-2)		
Foretak Kålås & Sønn Byggvarehandel AS			Navn		
Kontaktperson	Telefon	Mobiltelefon	Kontaktperson	Telefon	Mobiltelefon
Oddbjørn Hindenes	56353370	90261336			
E-post oddbjorn@kalasbygg.no			E-post		
Dato	Underskrift		Dato	Underskrift	
10.04.2015	<i>Oddbjørn Hindenes</i>				
Gjentas med blokkbokstaver ODDBJØRN HINDENES			Gjentas med blokkbokstaver		

Kommunens saksnr.  
1263

Vedlegg  
G /

Side  
1 av 2



## Gjennomføringsplan

Versjonsnr. 2    Dato 08.04.2015    Signatur, ansv. søker *O. Hindnes*

<b>Eiendom/byggested</b>	Gnr. 47	Bnr. 3	Festenr.	Seksj.nr.	Bygn.nr.	Kommune Lindås	Adresse Vefjell	Postnr. 5957	Poststed MYKING
--------------------------	---------	--------	----------	-----------	----------	----------------	-----------------	--------------	-----------------

Beskrivelse av fagområde, ansvarsområde, tiltaksklasse (i hhv. prosjektering, utførelse og uavhengig kontroll)			Foretakets navn og org.nr.	Kryss for planlagt samsvarserklæring / kontrollertklæring erstattes med dato når denne foreligger				Sett kryss når arbeidet innen ansvarsområdet er avsluttet
Alle fagområder i tiltaket	Beskrivelse hentet fra søknad om ansvarsrett	Tiltaks-klasse		Søknad om rammetillatelse	Søknad om igangsettings-tillatelse/ett-trinnsøknad	Søknad om midlertidig brukstillatelse	Søknad om ferdigattest	
(1)	(2)	(3)	(4)	(5)	(6)	(7)	(8)	(9)
Arkitektur	Arkitekturprosjektering	1	Kålås & Sønn byggevh. 940215897		21.03.2013			<input checked="" type="checkbox"/>
Plassering	Pro. av utearealer og landskapsutforming	1	Kålås & Sønn byggevh. 940215897		21.03.2013			<input checked="" type="checkbox"/>
Byggeteknikk/fysikk	Pro. Tømrer- og murerarbeid	1	Kålås & Sønn byggevh. 940215897				08.04.2015	<input checked="" type="checkbox"/>
Radonsikring	Prosjektering av radonsikring	1	Kålås & Sønn byggevh. 940215897				08.04.2015	<input checked="" type="checkbox"/>
Pipe og ildsted	Prosjektering av pipe og ildsted	1	Kålås & Sønn byggevh. 940215897				08.04.2015	<input checked="" type="checkbox"/>
Grunnarbeid	Prosjektering av grunnarbeid	1	Alversund Maskinstasjon AS, 937664044				26.03.2015	<input checked="" type="checkbox"/>
Våtrom	Prosjektering av membran i våtrom	1	Kålås & Sønn byggevh. 940215897				08.04.2015	<input checked="" type="checkbox"/>
Ventilasjon	Pro. ventilasjonsanlegg og kanalføringer	1	Flexit AS, 926 398 806				09.04.2013	<input checked="" type="checkbox"/>
Vann og avløp	Pro. Innv. og utv. rørleggerarbeider	1	Hjelmås VVS as, 988410586				26.06.2013	<input checked="" type="checkbox"/>
Plassering	UTF. Innmåling og utstikking av tiltak	1	Medaas Oppmåling, 986 448 551				27.03.2015	<input checked="" type="checkbox"/>

Kommunens saksnr.  
1263

Vedlegg  
G /

Side  
2 av 2



## Gjennomføringsplan

Versjonsnr. 2 Dato 08.04.2015 Signatur, ansv. søker *O. Hindenes*

<b>Eiendom/byggested</b>	Gnr. 47	Bnr. 3	Festenr.	Seksj.nr.	Bygn.nr.	Kommune Lindås	Adresse Vefjell	Postnr. 5957	Poststed MYKING
--------------------------	---------	--------	----------	-----------	----------	----------------	-----------------	--------------	-----------------

Beskrivelse av fagområde, ansvarsområde, tiltaksklasse (i hhv. prosjektering, utførelse og uavhengig kontroll)			Foretakets navn og org.nr.	Kryss for planlagt samsvarserklæring / kontrollerklæring erstattes med dato når denne foreligger				Sett kryss når arbeidet innen ansvarsområdet er avsluttet
Alle fagområder i tiltaket	Beskrivelse hentet fra søknad om ansvarsrett	Tiltaks- klasse		Søknad om rammetillatelse	Søknad om igangsettings- tillatelse/ett- trinnsøknad	Søknad om midlertidig brukstillatelse	Søknad om ferdigattest	
(1)	(2)	(3)	(4)	(5)	(6)	(7)	(8)	(9)
Grunnarbeid	UTF. Grunnarbeid	1	Alversund Maskinstasjon AS, 937664044				26.03.2015	<input checked="" type="checkbox"/>
Betong/mur	UTF. Betongarbeider ringmur og grovstøp	1	Jan-Morten Eikemo, sjølvbygger				27.03.2015	<input checked="" type="checkbox"/>
Radon og finstøp	UTF. Radonsperre, radonbrønn og finstøp	1	A1-Betongstøp AS, 992853131				25.03.2015	<input checked="" type="checkbox"/>
Tømrerarbeid	UTF. Tømrerarbeid	1	Kålås & Sønn byggevh. 940215897				X	<input type="checkbox"/>
Ventilasjon	UTF. Ventilasjonsanlegg og kanaler	1	Kålås & Sønn byggevh. 940215897				X	<input type="checkbox"/>
Pipe og ildsted	UTF. Pipe og ildsted	1	Jan-Morten Eikemo, sjølvbygger				27.03.2015	<input checked="" type="checkbox"/>
Våtrom	UTF. Membraner i våtrom, vaskerom	1	Frank Georg Fosse				X	<input type="checkbox"/>
Våtrom	UTF. Membraner i våtrom, bad	1	Murm. Asbjørn Toft AS, 987105305				X	<input type="checkbox"/>
Rørleggerarbeid	UTF. Innv. og utv. rørleggerarbeid	1	Hjelmås VVS AS, 988410586				X	<input type="checkbox"/>
Kontroll	Uavh kontroll av UTF fuktsikring og lufttetthet	1	Hindenes Hus AS, 979446586				X	<input type="checkbox"/>



## INNMÅLINGSRAPPORT

Tiltak: Einebustad  
Stad: Gnr.47 bnr.3, Vefjell, Lindås kommune.  
Måledato: 11.07.2014  
Innmålt: Topp ringmur m.m.  
Utstyr: Leica Gps system 1200 m/ Smartnett

Kontrollpunkt: Grensemerke for 47/3.

Høgde topp ringmur: H= 167.94m  
Høgde planering: H= 167.59m

Plassering av bygg er i samsvar med situasjonsplan og utstykke punkt.

I tillegg til bygg er målt veg og planert areal for parkering/ framtidig garasje. Samt minirensaneanlegg og borhol.


Isdalstø 11.07.2014

Kjartan Medaas  
Medaas Oppmåling

Vedlegg: koordinatliste på sosiformat og plott

Sendt: Kolås & sønn, v/ Oddbjørn Hindenes- epost  
Lindås Kommune, areal- og miljøavdelinga, v/ Terje Villanger- e-post  
Jan-Morten Eikemo- epost

Q2,

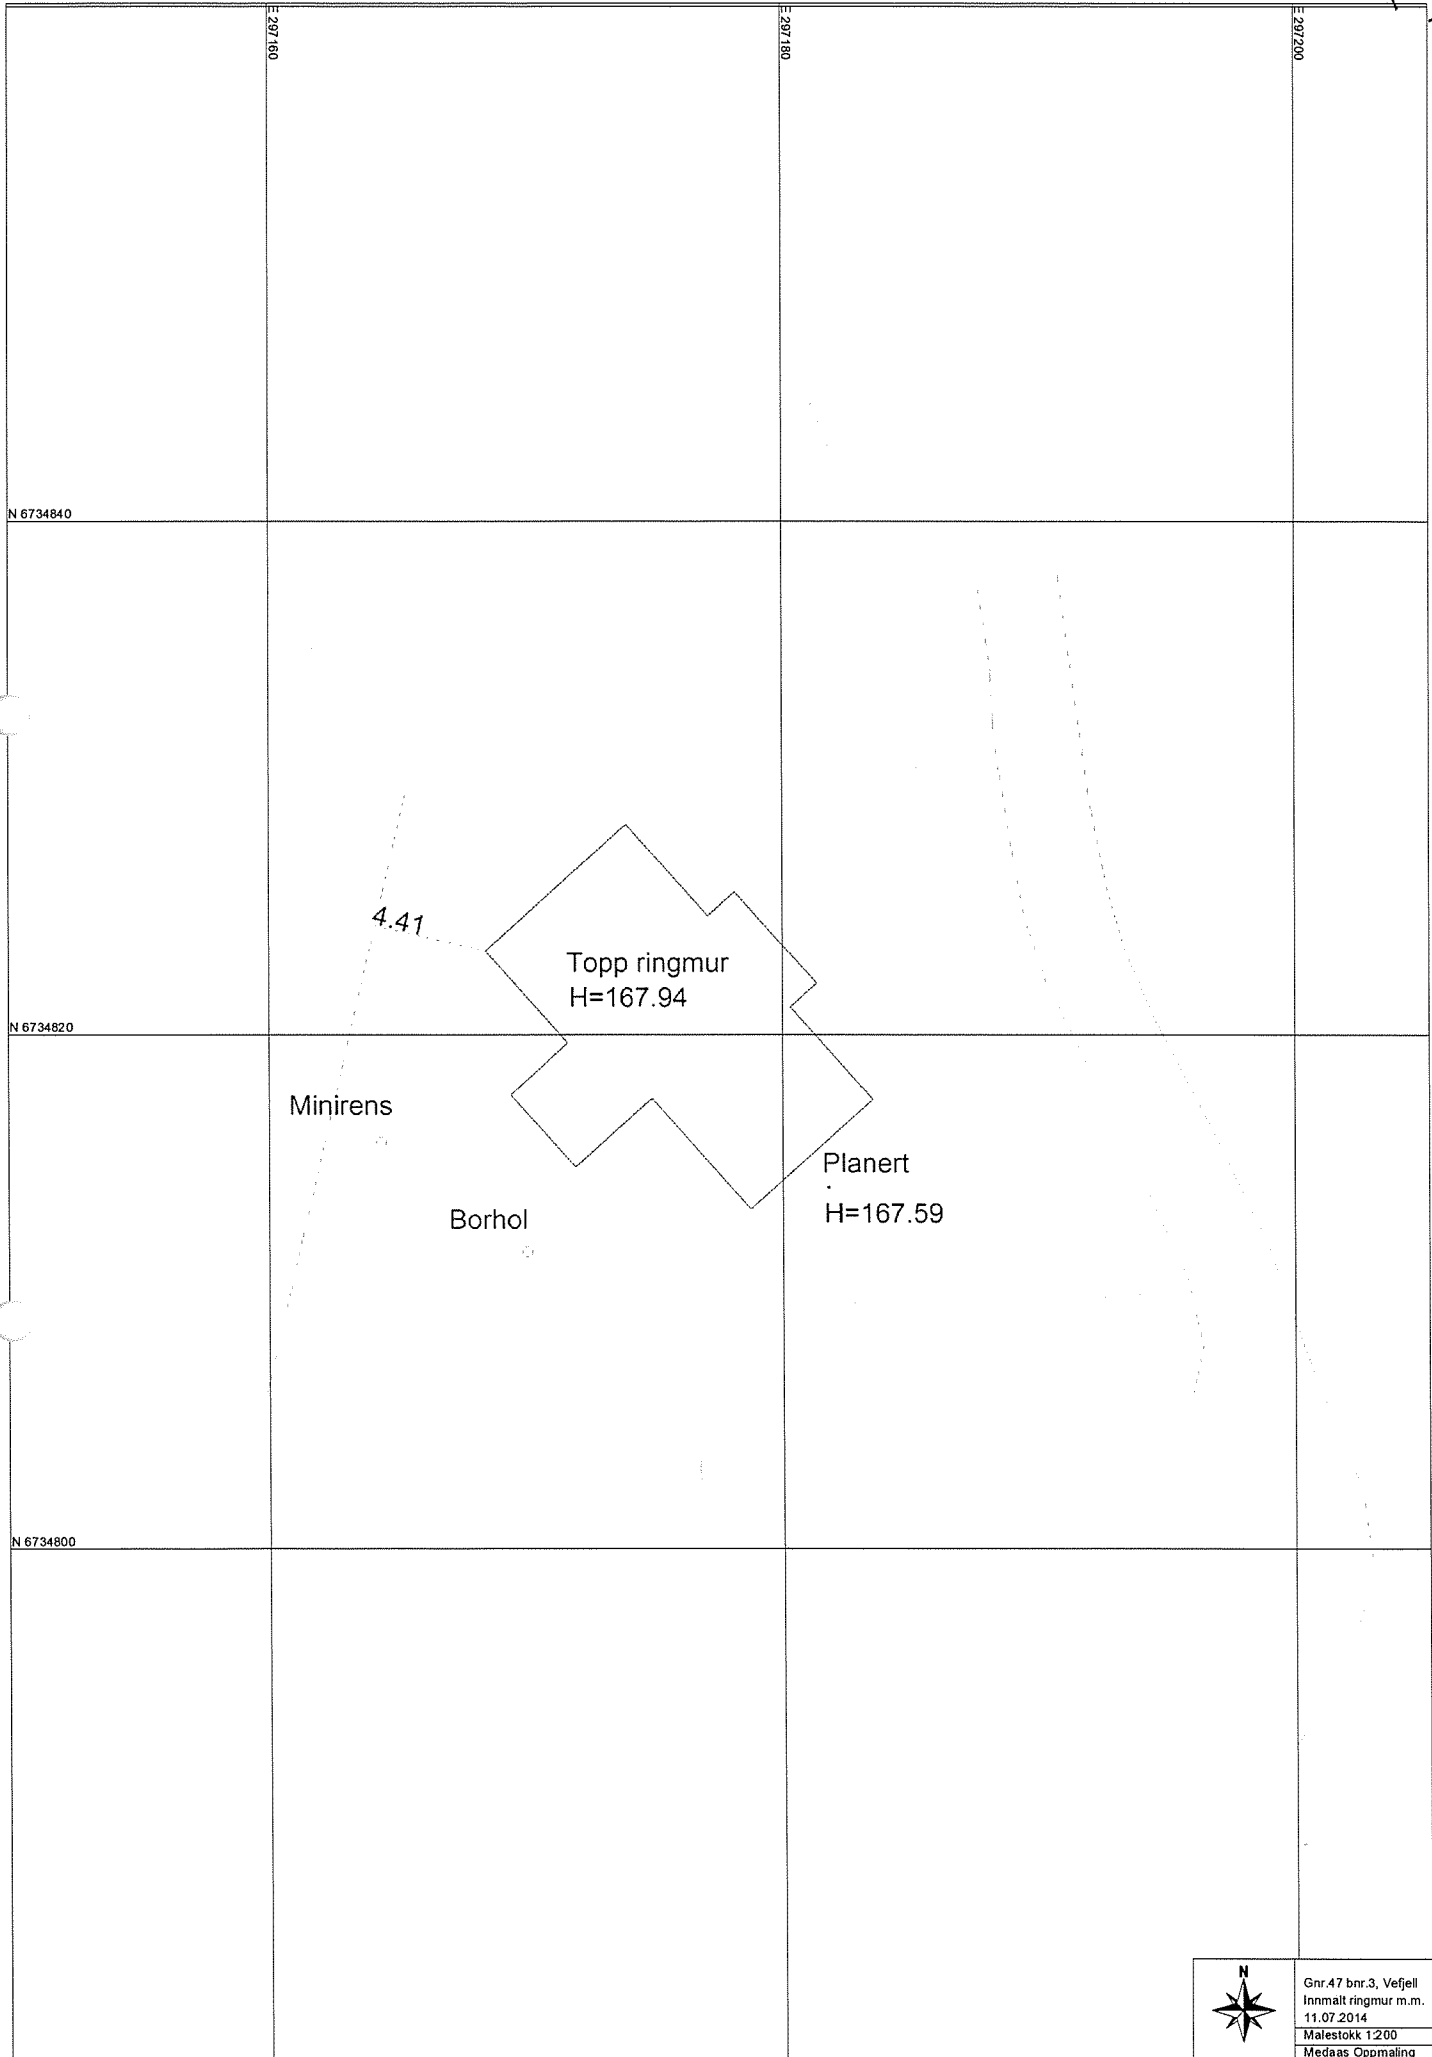

N 6734840

N 6734820

N 6734800

E 297180

E 297180

E 297200

4.41

Topp ringmur  
H=167.94

Minirens

Borhol

Planert  
H=167.59



Gnr.47 bnr.3, Vefjell  
Innmalt ringmur m.m.  
11.07.2014  
Malesstokk 1:200  
Medaas Oppmåling