

SØKNAD OM AVKØYRSLE FRÅ KOMMUNEVEG

Arbeida på eigedomen kan ikkje settast i gang før løyve frå kommunen er gjeve.

Tiltakshavar	EIVIND SJURSEN LINDA HUGVIK	Tlf.	9706 2882
Ansvarleg søker/utførande	VESTLANDSHUS MJELDE AS	Tlf.	9343 2859
Byggeplassadresse	BRØRAKASTET 42, 5911 ALVERSUND	Gnr./bnr	137/645
Vegstrekning	BRØRAKASTET	Stad	KENBERGET
Tiltaket ligg i område med reguleringsplan <input type="checkbox"/> Nei <input type="checkbox"/> (Søknaden vert handsama hjå Teknisk drift).			
Ja <input checked="" type="checkbox"/> Namn på planen: ...KENBERGET... (Søknaden vert handsama hjå Byggesak).			

Søknad om avkøyrslø

<input checked="" type="checkbox"/> Ny avkøyrslø	<input type="checkbox"/> Bustadeiningar antall.....1...stk
<input type="checkbox"/> Utvida bruk av eksisterande avkøyrslø	<input type="checkbox"/> Hytte antall stk
<input type="checkbox"/> Flytting av eksisterande avkøyrslø	<input type="checkbox"/> Industri/Næring
<input type="checkbox"/> Stenging	<input type="checkbox"/> Driftsavkøyrslø
<input type="checkbox"/> Anna føremål.....	<input type="checkbox"/> Andre

Vedlegg

Det vert vist til vedlagt kart/skisse i målestokk 1:500, med påteikna målsett tiltak, som viser avkøyrslø.

Signatur

Eg er kjend med at vanlege fristar for handsaming ikkje gjeld før løyve til avkøyring er avklart.

Dato:	Tiltakshavar	VESTLANDSHUS MJELDE AS 5286 HAUS - TLF. 56 39 78 78 ORG.NR. 977 071 003 MVA
21.03.14	Eivind Sjurson Linda Hugvick	

Søknad motteke i Teknisk drift, Dato

Uttale Søknad godkjent Søknad avslått

Merknader/vilkår

- Sikta ut frå avkøyrsla skal vere slik at busker, tre o.l. ikkje skal vere til hinder for sikta. Terrang eller plantar må ikkje kome høgare enn 0,5m over vegbana.
- Der avkøyrsla er til hinder for overvatn i veggroft, skal det leggst ned min. 200mm drensør. Røret skal vere køyresterkt og leggst slik at veggroft ikkje vert skada og at grøftevatn får fritt avløp. Støypekantar o.l som kan skade snøryddeutstyr skal ikkje byggast nærare offentleg veg enn 1m.
- Det skal ikkje førast overvatn ut i offentleg veg. På den første meter frå vegkanten skal det vere eit fall frå offentleg veg på 3cm.
- Vedlikehald av drensør og frisktfelt skal til eikvar tid haldast vedlike av tiltakshavar.
- Svingradius frå avkøyrsla skal i vegkant være min. 3,5m, på begge sider av avkøyrsla.
- Avkøyrsla skal verte plassert som vist i søknaden
- Avkøyrsla skal verte plassert som vist i detaljskisse på baksida av dette arket.
- Det skal være mogeleg å snu på eigen grunn.
-

Ansvarleg for drift av kommunale vegar Dato.....sign.

Tomteplan 1:500 på situasjonskart

Tiltakshaver: Eivind Sjursen og Linda Hugvik

Byggeplass: Brørakastet 42, 5911 ALVERSUND

Kommune: LINDÅS


Gnr/Bnr: 137 / 645

VESTLANDSHUS MJELDE AS

5286 HAUS - TLF. 56 39 78 78

ORG.NR. 977 071 003 MVA

17.02.14 DA

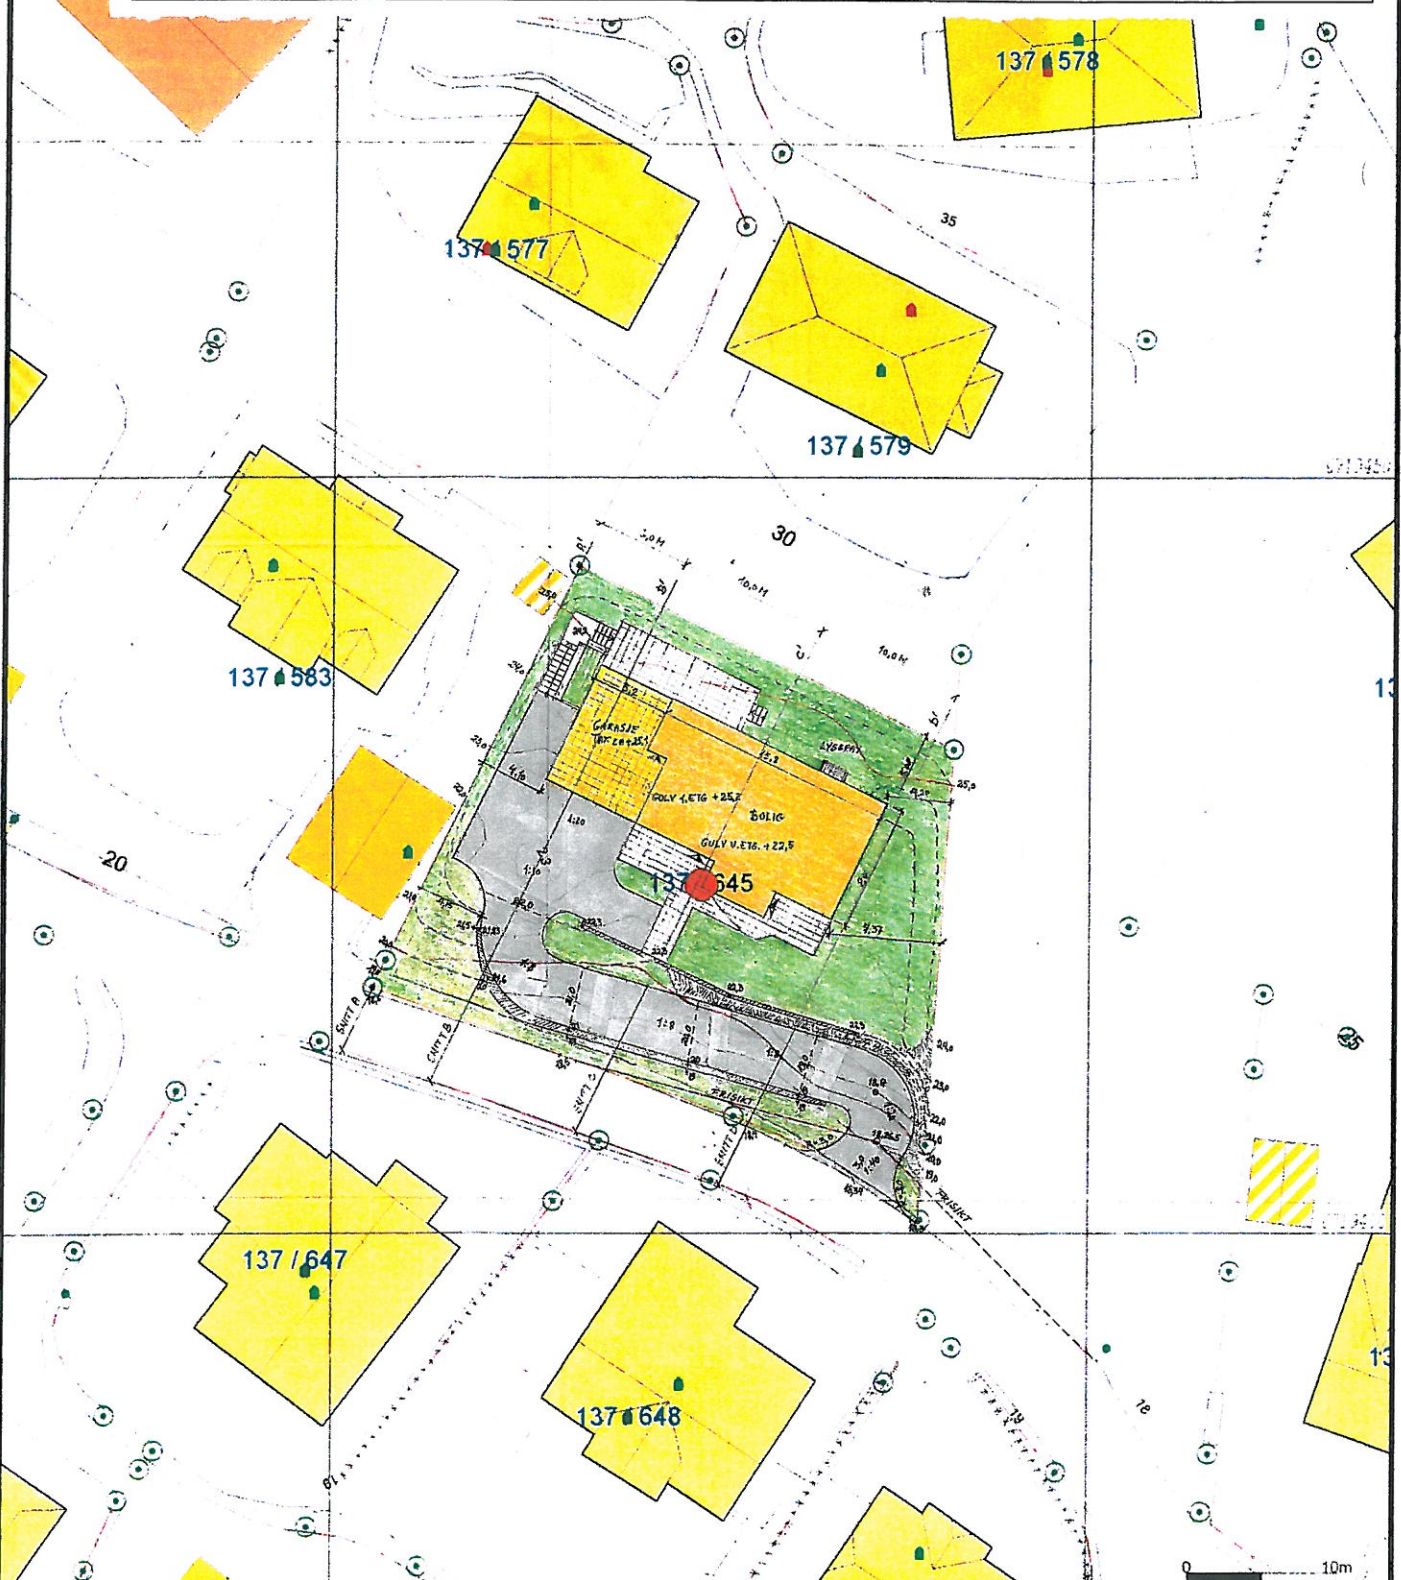

Målte grenser	Støtte bustader
Regulerte grenser	Hytte leilighet
Uklart grenser	Gaasje utlys
Tenemålte grense	Indi-til lager
Konstruert grensepunkt	Andre bygge
Bolig	
Poststad m leilighet	
Vanningslinje	



Lindås kommune
Geodata avdeling

PRØVEGJENING:
GNR. 137 BNR. 645
PLASSERING BOLL'S FOTBALLANLEGG I SUTTEN SØRSTRE
13.02.2014

status: 2013.02.17
skisse: 2014

situasjonskart

N

Målestokk
1:500

Beliggenhet og høyder ma oppfattes som orienterende.