

Vedlegg nr.
C - 1



Opplysninger gitt i nabovarsel sendes kommunen sammen med søknaden

(Gjenpart av nabovarsel)

plan- og bygningsloven av 27. juni 2008 nr. 71 § 21-3

Tiltak på eiendommen:						
Gnr.	Bnr.	Festenr.	Seksjonsnr.	Eiendommens adresse	Postnr.	Poststed
68	2			FFESTE, BRUKNAPP	5912	SEIM
Eier/fester				Kommune		
				LINDÅS KOMMUNE		

Det varsles herved om

<input checked="" type="checkbox"/> Nybygg	<input type="checkbox"/> Anlegg	<input type="checkbox"/> Endring av fasade	<input type="checkbox"/> Riving
<input type="checkbox"/> Påbygg/tilbygg	<input type="checkbox"/> Skilt/reklame	<input type="checkbox"/> Innhegning mot veg	<input type="checkbox"/> Bruksendring
<input type="checkbox"/> Midlertidig bygning, konstruksjon eller anlegg	<input type="checkbox"/> Antennesystem	<input type="checkbox"/> Oppretting/ending av matrikkelenhet (eiendomsdeling) eller bortfeste	<input type="checkbox"/> Annet

Dispensasjon etter plan- og bygningsloven kapittel 19

<input type="checkbox"/> Plan- og bygningsloven med forskrifter	<input type="checkbox"/> Kommunale vedtekter	<input type="checkbox"/> Arealplaner	<input type="checkbox"/> Vegloven	Vedlegg nr. B - 1
---	--	--------------------------------------	-----------------------------------	----------------------

Arealdisponering

Sett kryss for gjeldende plan

<input checked="" type="checkbox"/> Arealdel av kommuneplan	<input type="checkbox"/> Reguleringsplan	<input type="checkbox"/> Bebyggelsesplan
---	--	--

Navn på plan

Beskriv nærmere hva nabovarslet gjelder

NAUST

Vedlegg nr.
Q -

Spørsmål vedrørende nabovarsel rettes til

Foretak/tiltakshaver

BJØRG FORLAND

Kontaktperson, navn	E-post	Telefon	Mobil
BJØRG FORLAND		66 80 96 41	916 47 790

Søknaden kan ses på hjemmeside:
(ikke obligatorisk)

Merknader sendes til

Eventuelle merknader skal være mottatt innen 2 uker etter at dette varsel er sendt.
Ansvarlig søker/tiltakshaver skal sammen med søknad sende innkomne merknader og redegjøre for ev. endringer.

Navn	Postadresse
Postnr. Poststed	E-post

Følgende vedlegg er sendt med nabovarselet


Beskrivelse av vedlegg	Gruppe	Nr. fra - til	Ikke relevant
Dispensasjonssøknad/vedtak	B	—	<input checked="" type="checkbox"/>
Situasjonsplan	D	1 - 1	<input type="checkbox"/>
Tegninger snitt, fasade	E	1 - 1	<input type="checkbox"/>
Andre vedlegg	Q	—	<input checked="" type="checkbox"/>

Underskrift

Tilsvarende opplysninger med vedlegg er sendt i nabovarsel til berørte naboer og gjenboere.
Mottagere av nabovarsel fremgår av kvittering for nabovarsel.

Sted	Dato	Underskrift ansvarlig søker eller tiltakshaver
KOLBOTN	16/3 2015	<i>Björg Forland</i>
		Gjentas med blokkbokstaver BJØRG FORLAND

C-1
side:
2 av 3

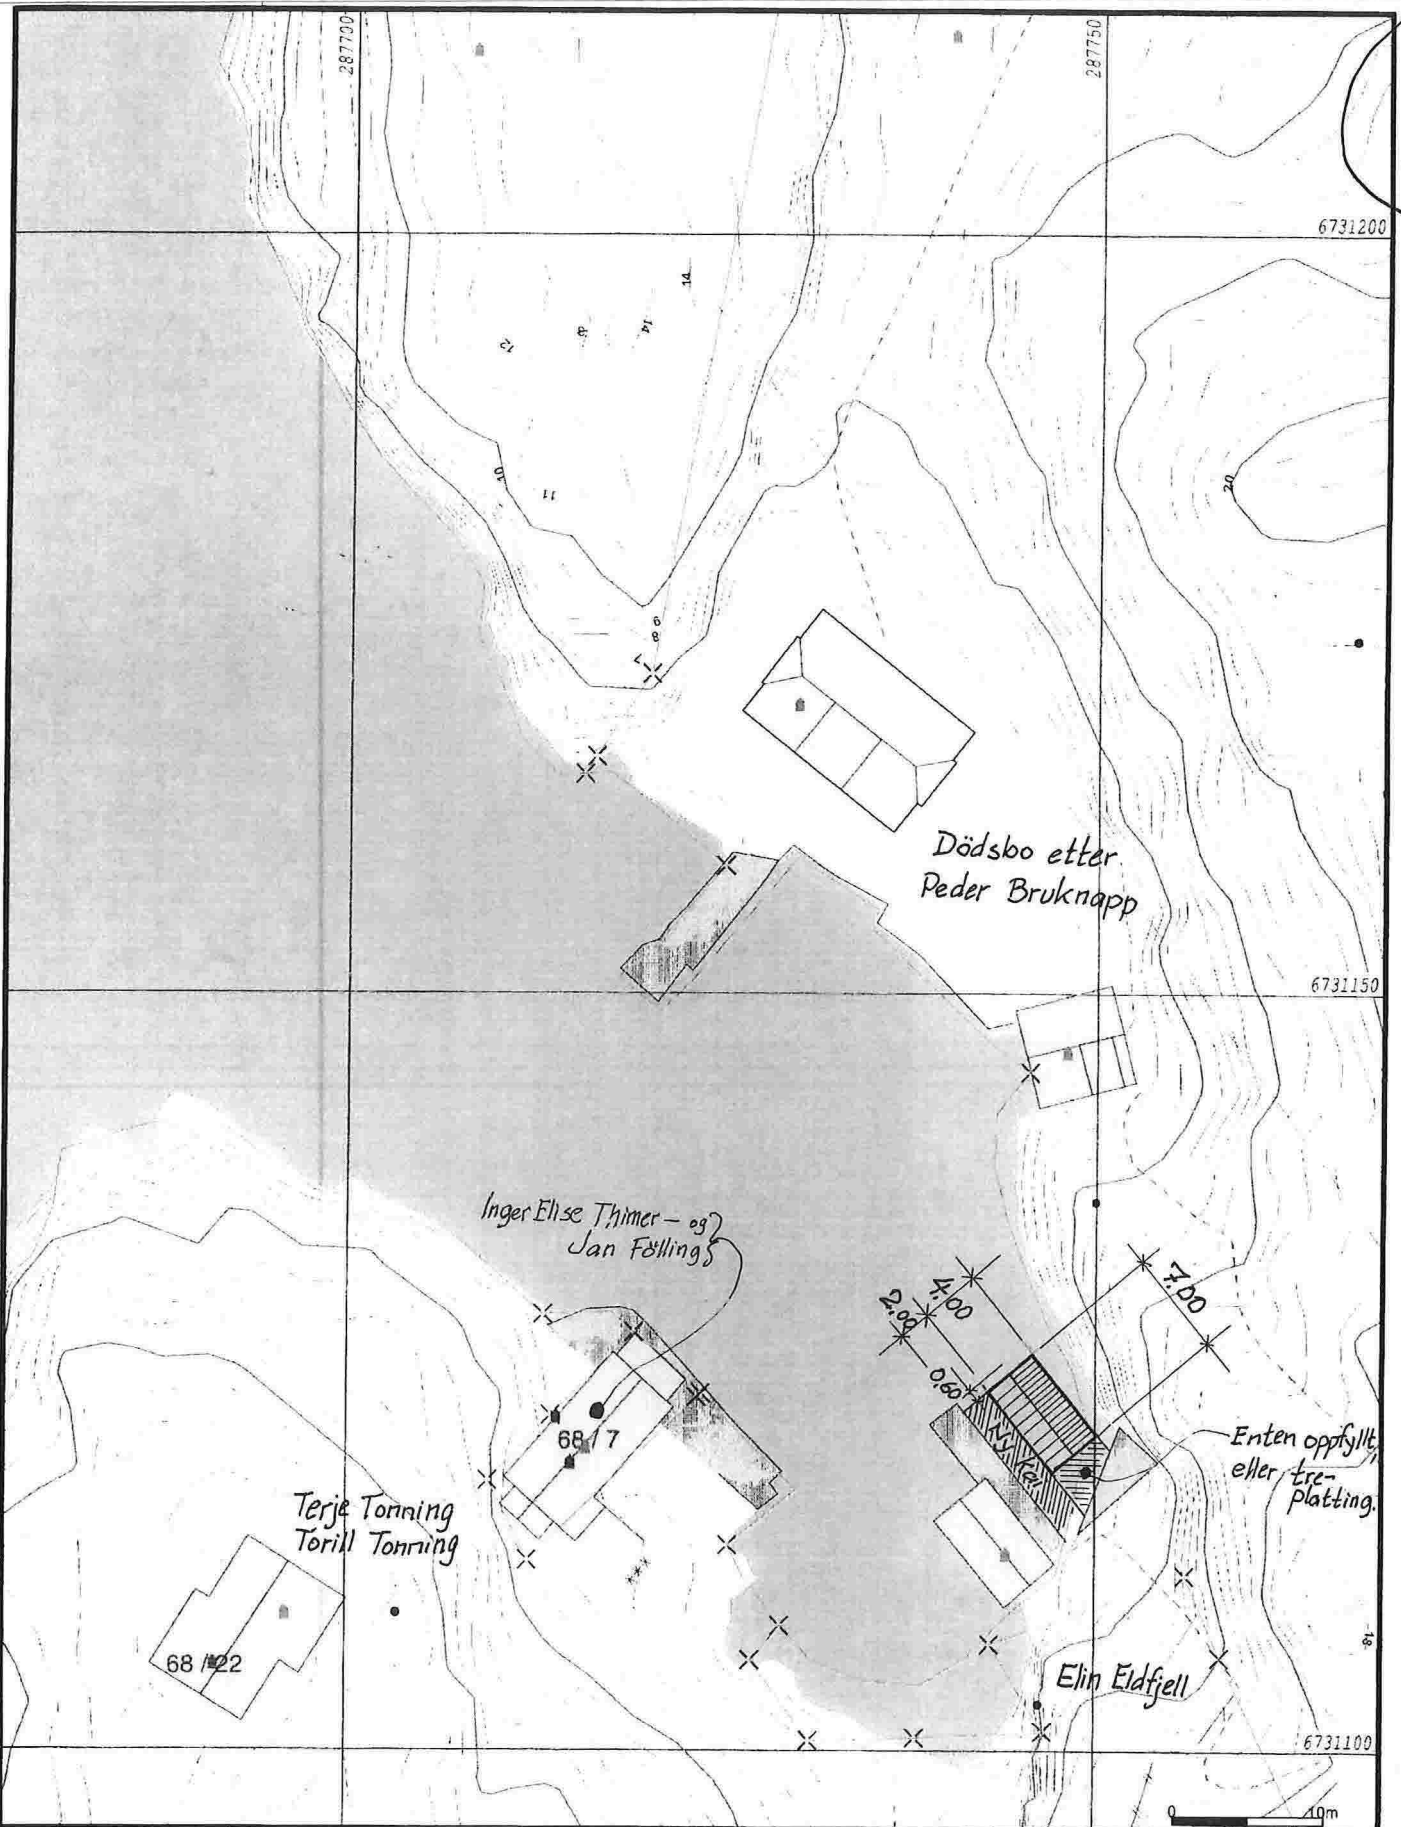

- Målte Grenser
- Registrerte Grenser
- Udefinert grenser
- Y Terrengmålte grense
- X Konstruert grensepunkt
- Bolig
- Bustad mv/leilighet
- Våningshus
- Større bustader
- Hytte/tenehus
- Garasje/uthus
- Industrilager
- Andre bygg



Lindås kommune
Geodata avdeling




Dato: 2013.10.25
Side: 11e1

Gnr 68 bnr 10


Målestokk
1:500

Beliggenhet og høyder må oppfattes som orienterende.


Fasade mot SYD-VEST

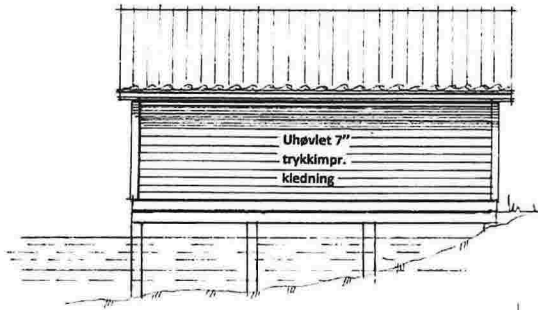

Fasade mot NORD-ØST

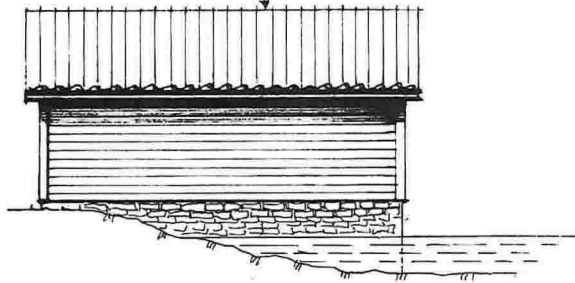




KAI 2,0 m. Naust 68/9

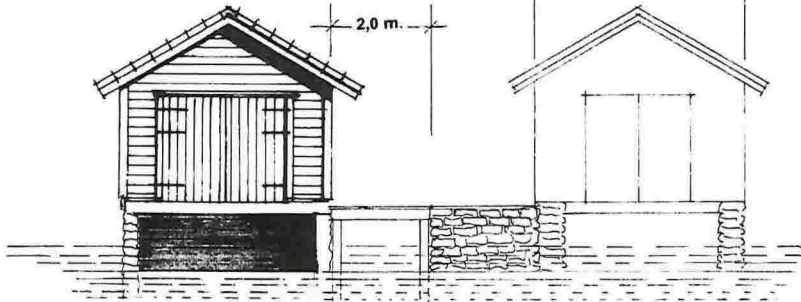

Fasade mot NORD-VEST



Fasade mot SYD-ØST

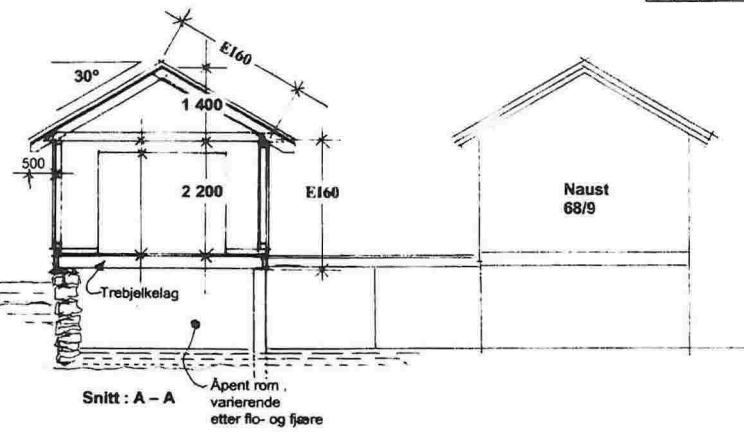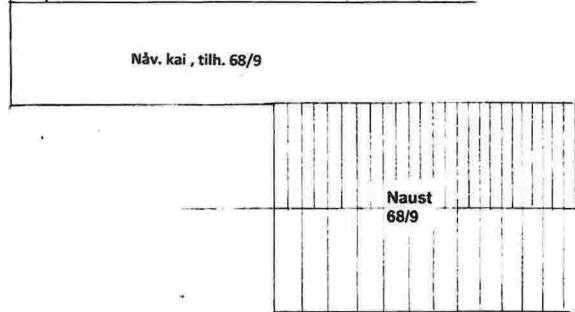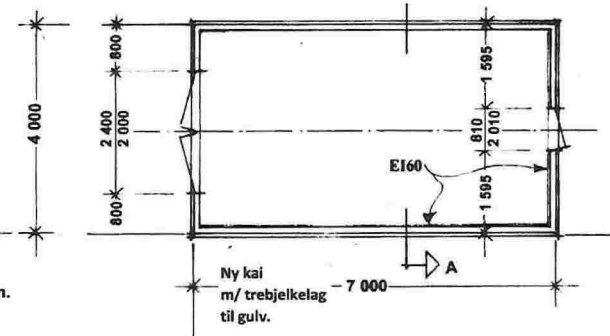

Prosj. naust i Bruknappen, Feste
Gnr. 68 , Bnr. 2
Planer, Snitt - og Fasader i Mål = 1:100

Seim , 03. 12. 2013 Arkitekt Knut Willie Jacobsen
Rettet : 01.08.2014

side: 3 av 3
C-1