



Fasade mot SYD-VEST

Fasade mot NORD-ØST

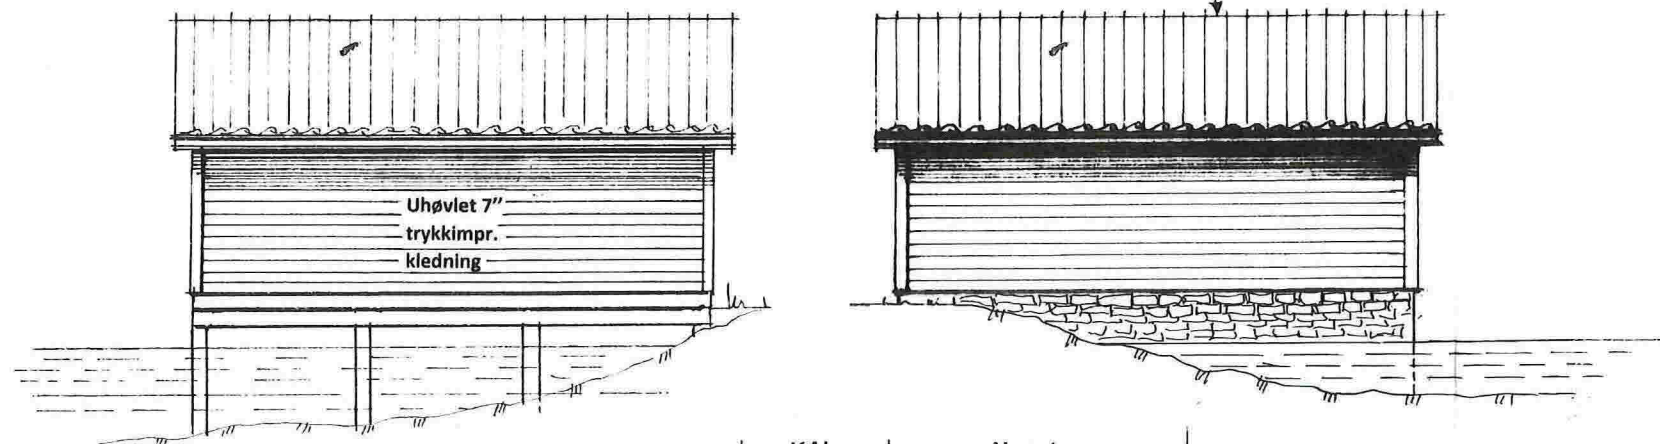


KAI 2,0 m.

Naust 68/9

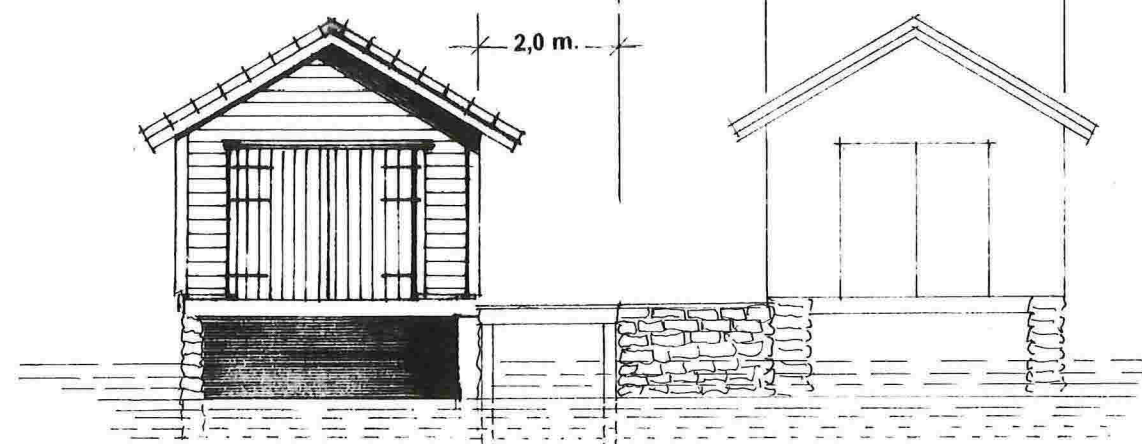

Fasade mot NORD-VEST


Fasade mot SYD-ØST

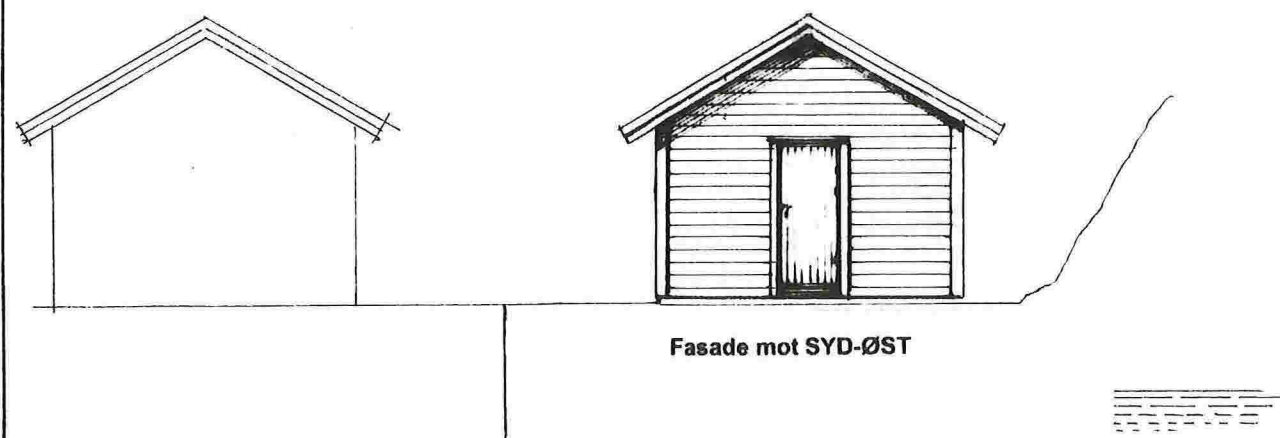

Tegl - takstein

4 000


2,0 m.

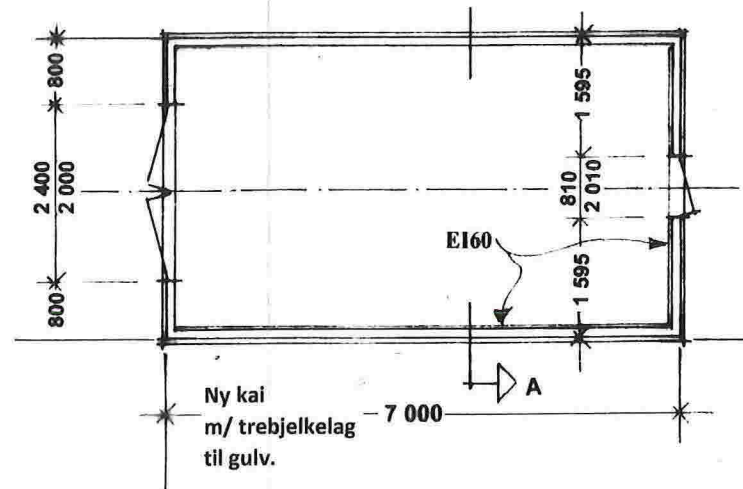

Ny kai m/ trebjelkelag til gulv.

Nåv. kai , tilh. 68/9

Naust 68/9

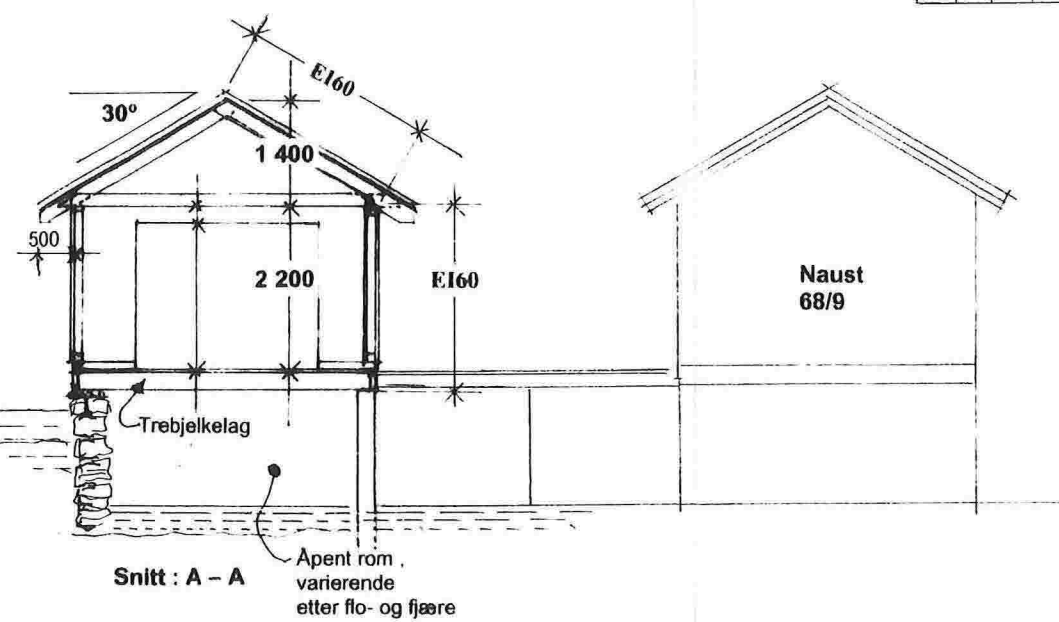

Snitt : A - A Apent rom, varierende etter flo- og fjære

Prosj. naust i Bruknappen, Feste Gnr. 68, Bnr. 2 Planer, Snitt - og Fasader i Mål = 1:100

Seim, 03. 12. 2013 Arkitekt Knut Willie Jacobsen Rettet : 01.08.2014