


FASADE MOT NORD

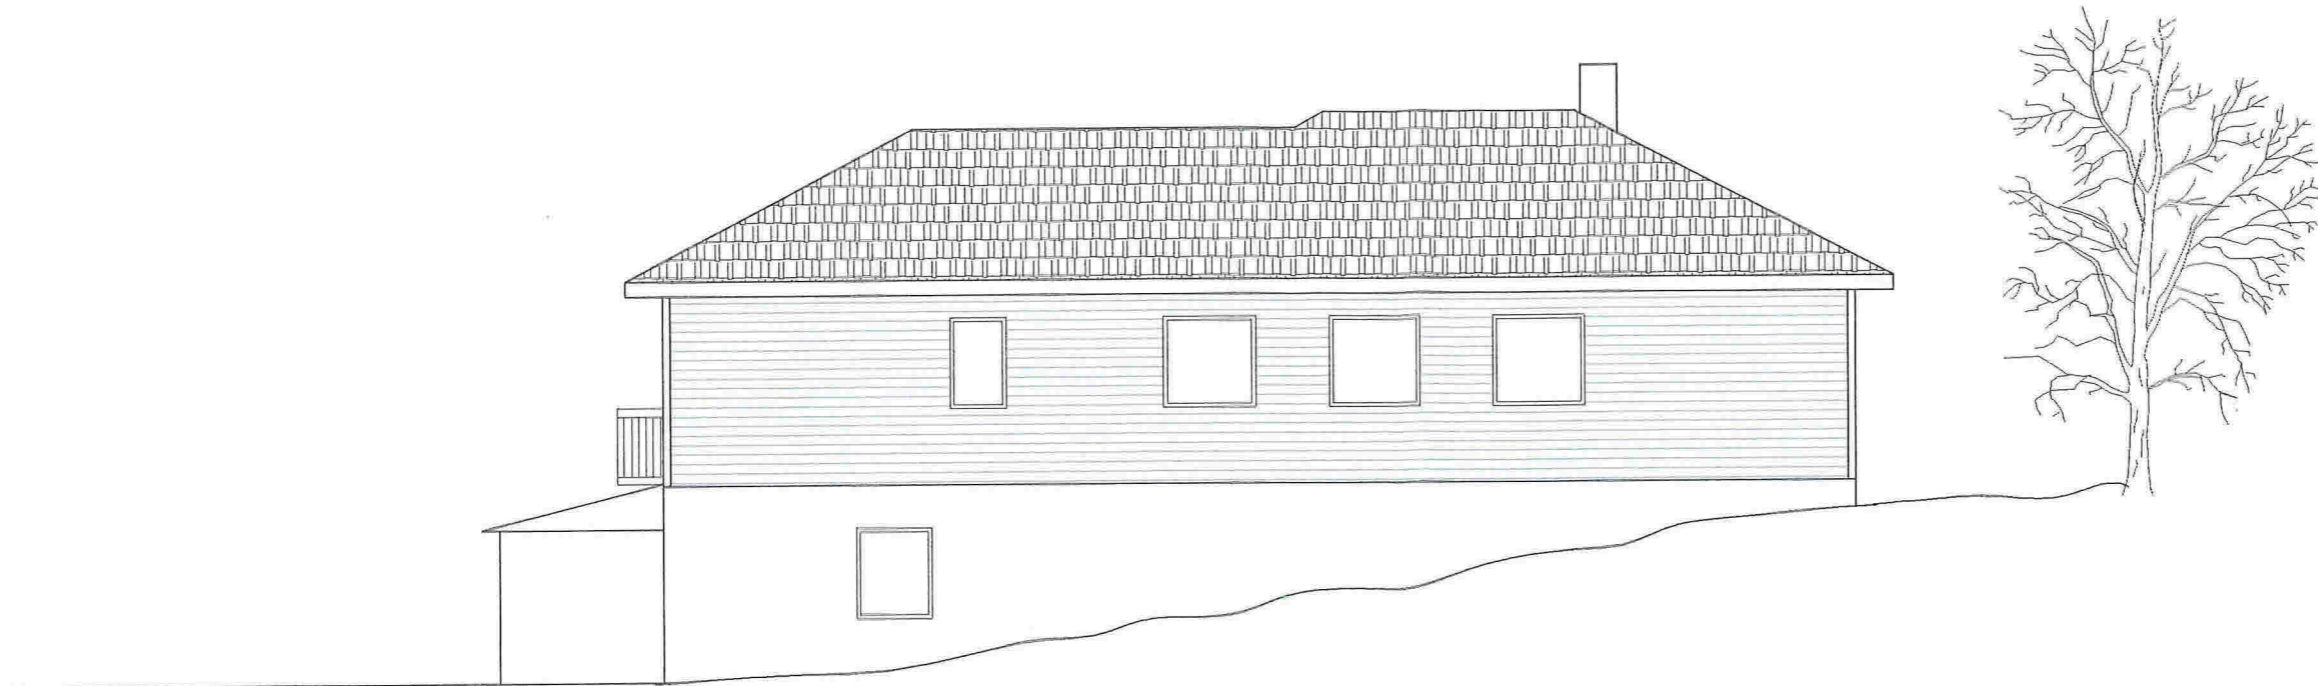


FASADE MOT SØR

Ekte		Tillegg		SOM		Kostn. ex	
GUNNAR NAMDAL				Tegn. nr.	JL	Ekte 27.09.14	
HUS				Konstr. nr.	GN	Ekte 27.09.14	
FASADE MOT NORD OG SØR ETTER OMBYGGING				Skissebok		A1: 1:50 A3: 1:100	
				Prosjekt nr.			
				Tegn. nr.	05	Rev.	




FASADE MOT ØST

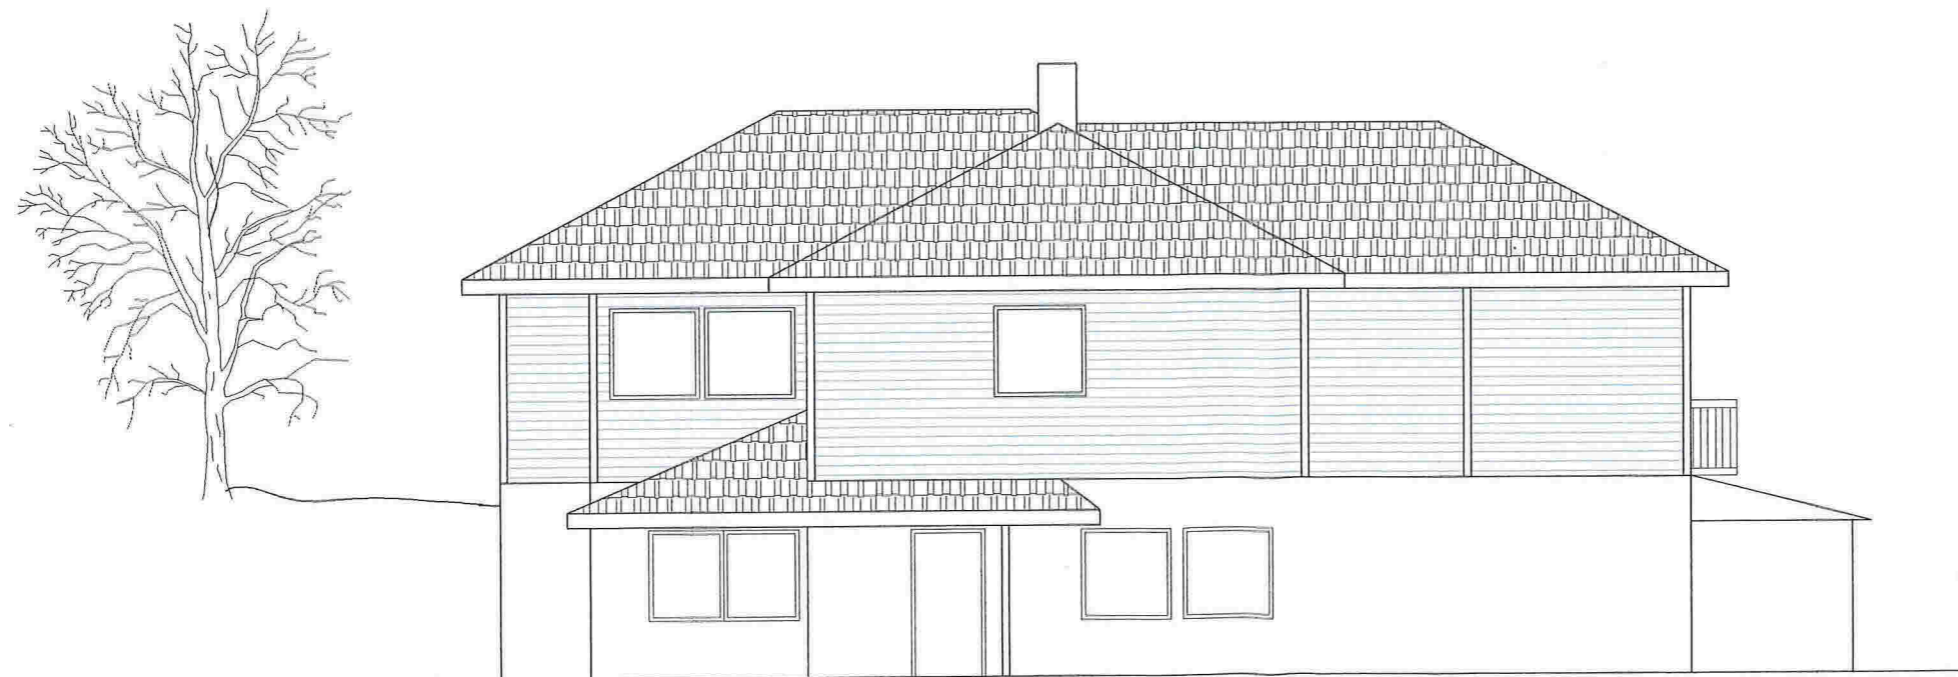

FASADE MOT VEST


Forsending		Sign		Kontroll	
Dato					
GUNNAR NAMDAL		Tege. av	JL	Dato	27.09.14
HUS		Kontroll. av	GN	Dato	27.09.14
FASADER VEST OG ØST		Blattnr.			
		A1: 1:50 A3: 1:100			
		Prosjekt nr.			
		Tege. nr.		Rev.	
		06			



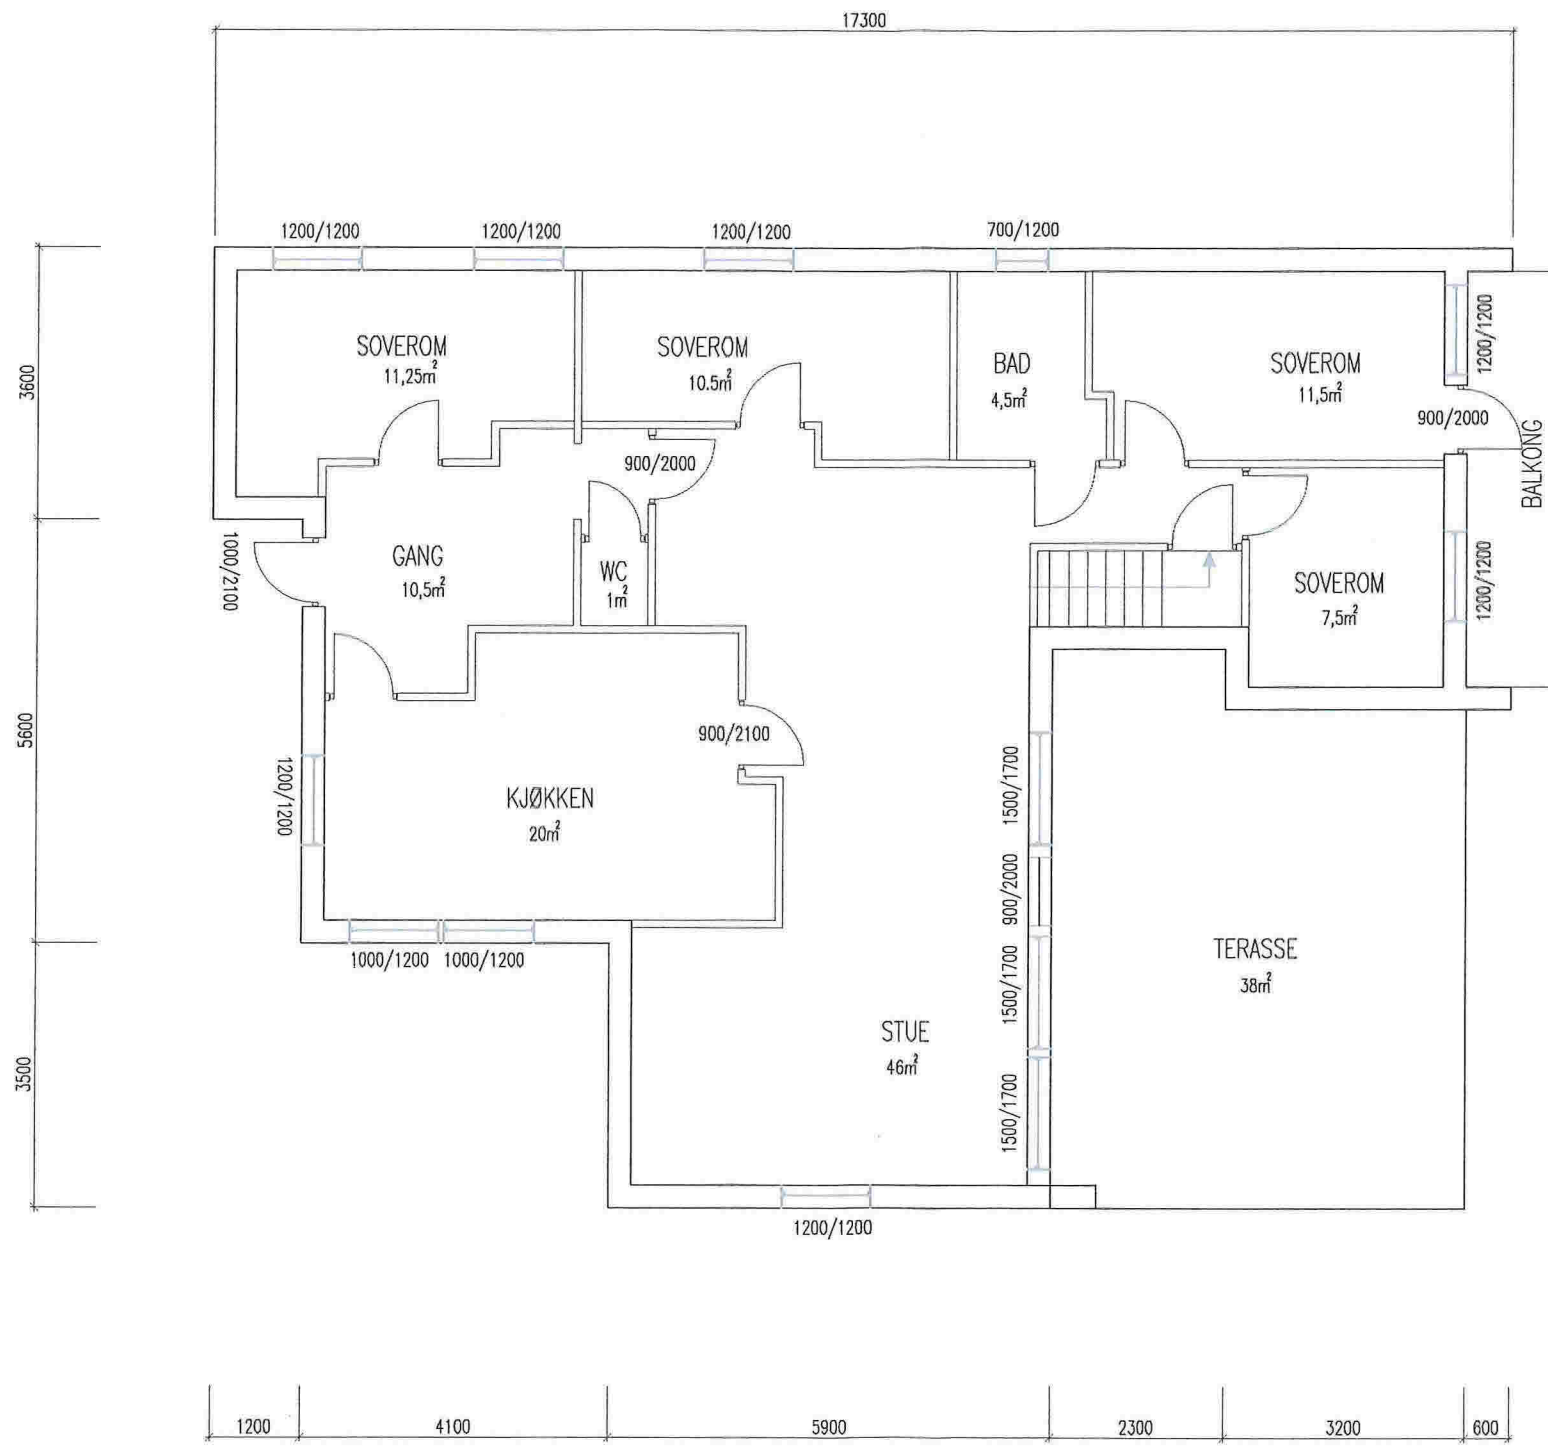


Gunnar Namdal		Uts. nr.	JL	Dato	01.09.14
HUS		Konstr. nr.	GH	Dato	01.09.14
PLAN 1.ETASJE EFTER OMBYGGING		Skala			
		A1: 1:50 A3: 1:100			
		Forsj. nr.			
		Tegn. nr.		04	
		Rev.			




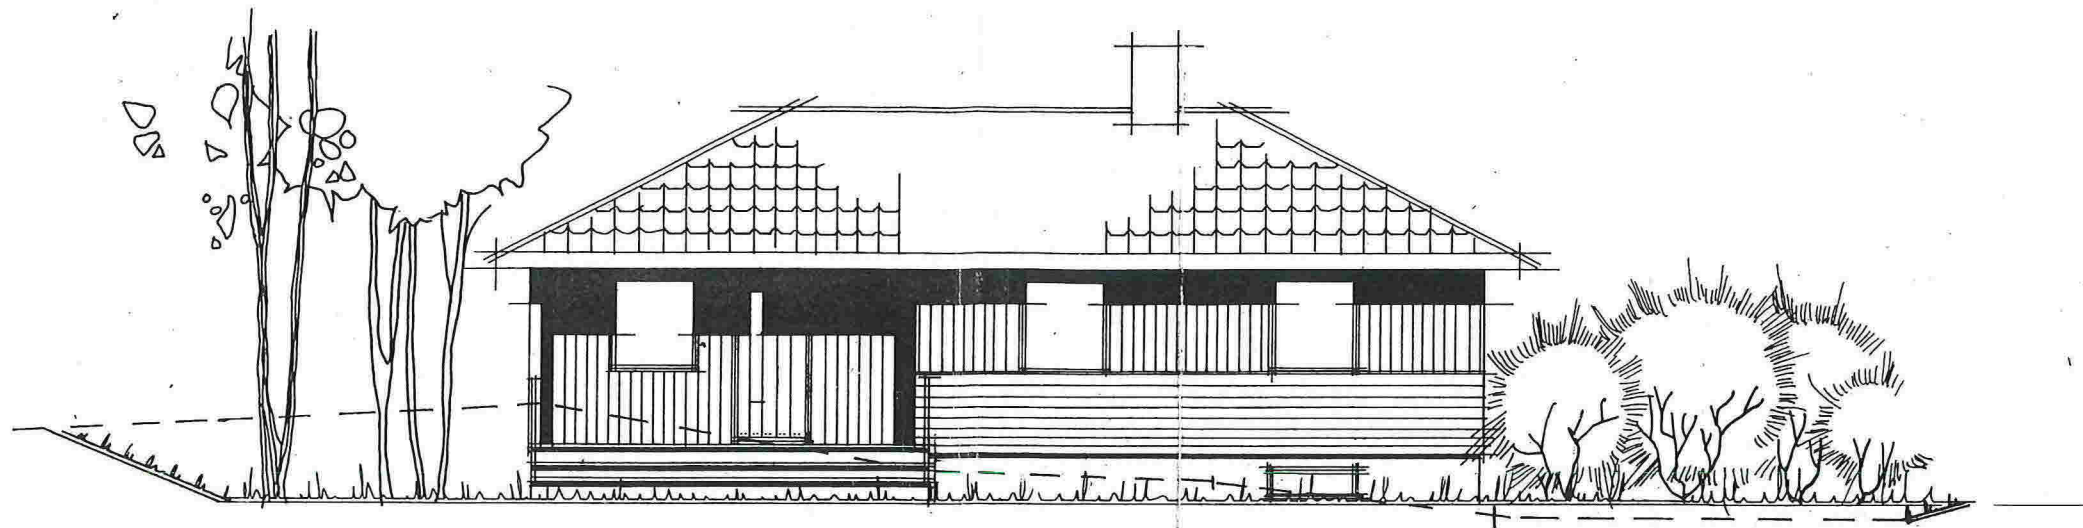

FASADE MOT NORD

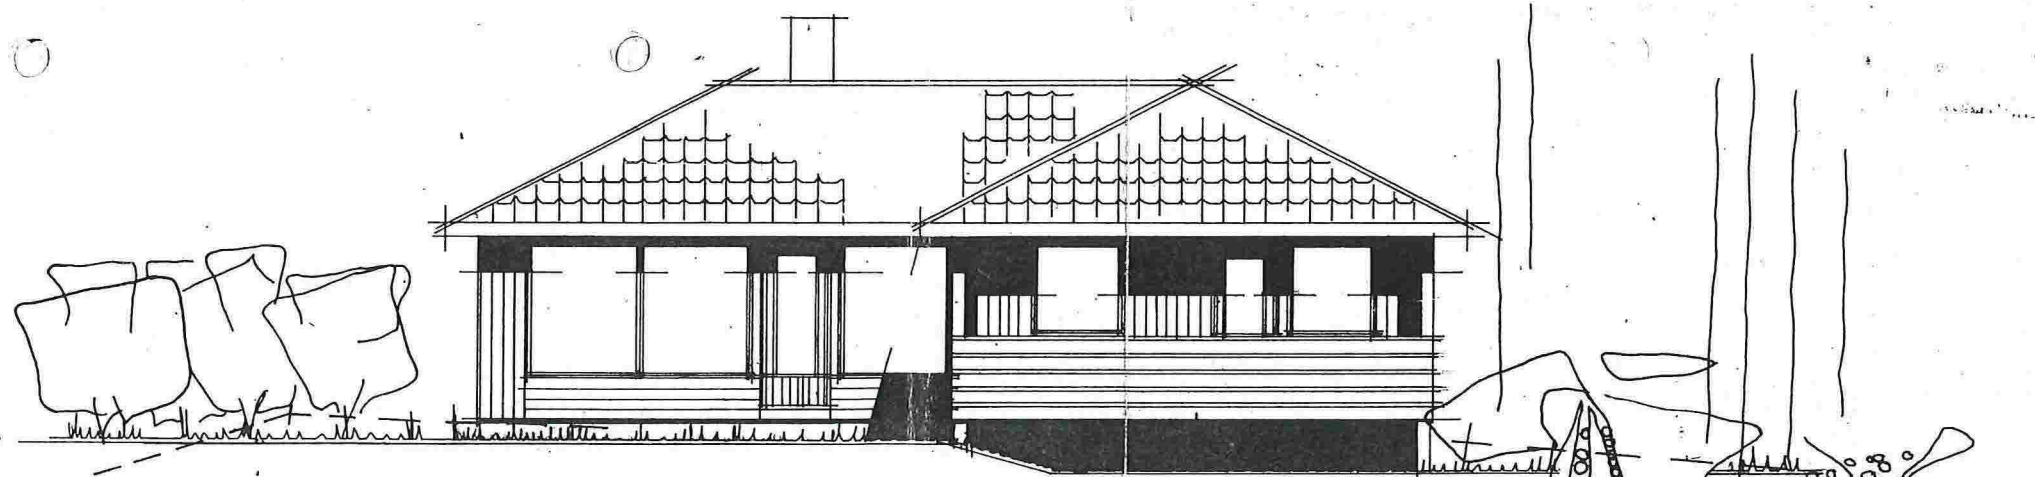


FASADE MOT SØR

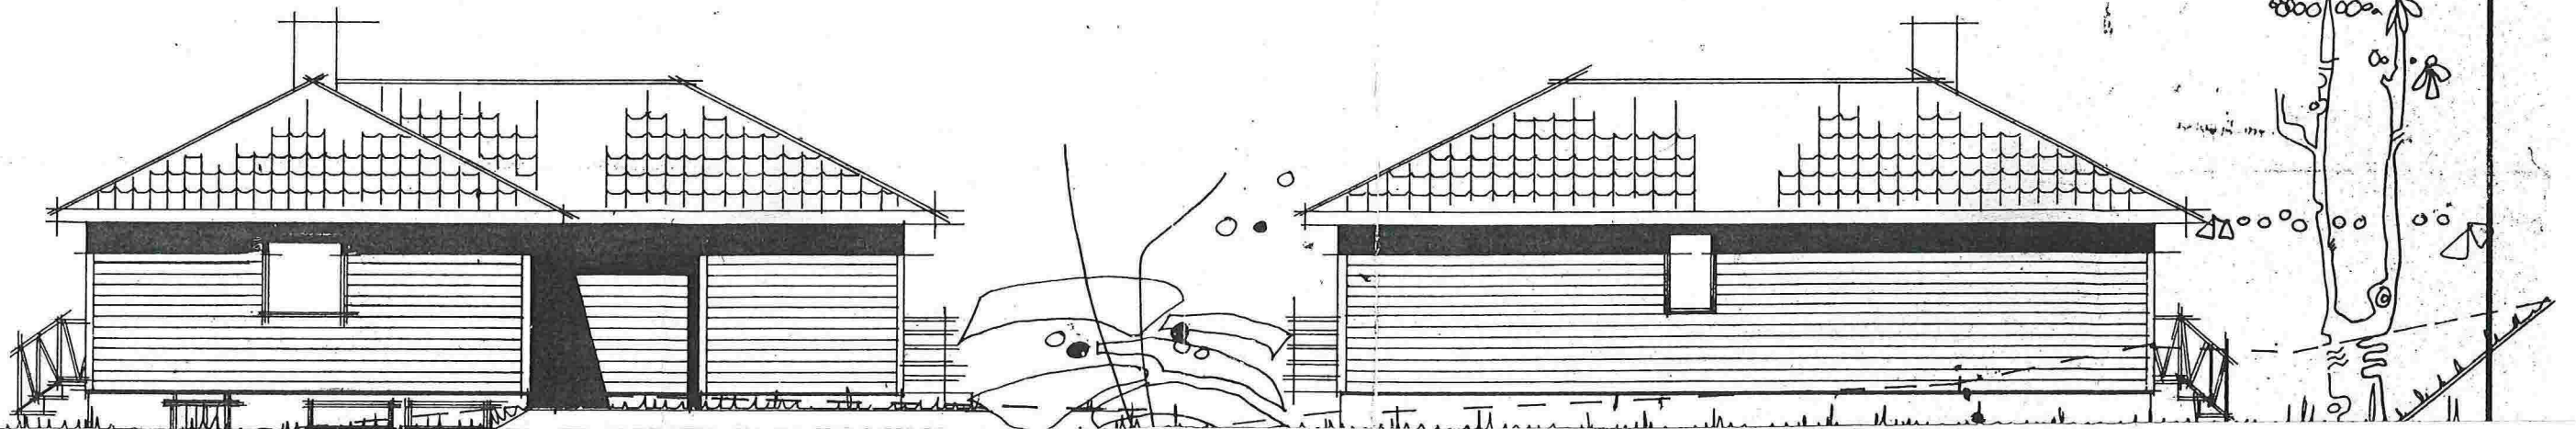


FASADE MOT VEST

FASADE MOT ØST

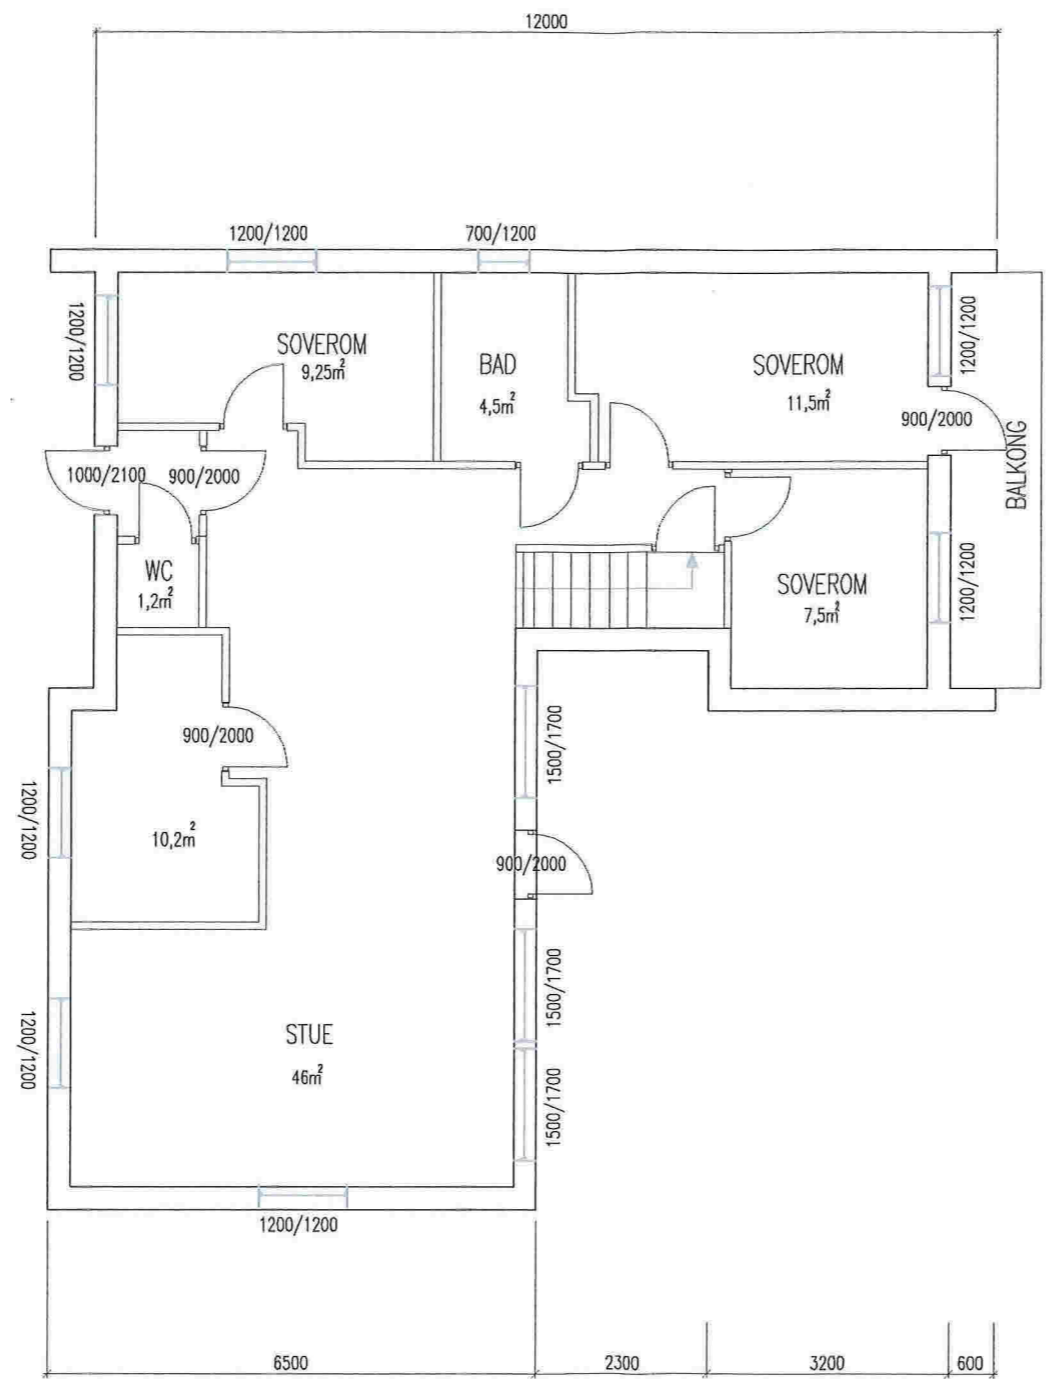


Ets		Forskring		Sjv		Kontor, av	
<b>GUNNAR NAMDAL</b>				Tegn. av	JL	Ets	01.09.14
HUS				Kontor, av	GN	Ets	01.09.14
PLAN 1.ETASJE FØR OMBYGGING				Skala:			
				A1: 1:50 A3: 1:100			
				Forskriftnr.			
				Tegn. nr.		Rev.	
				03			

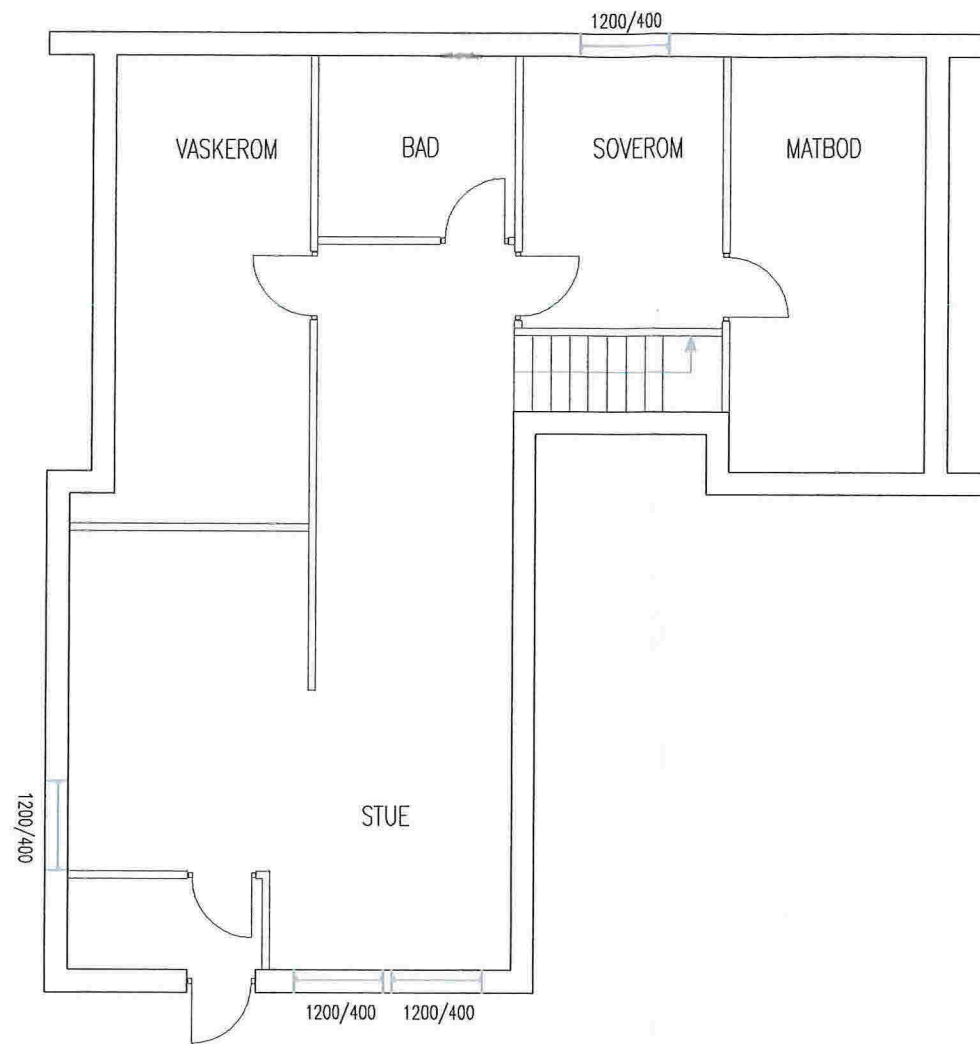

01

Forutsettning		Sgr	Kontr. nr.
GUNNAR NAMDAL		Tegn. nr. JL	Dato 01.09.14
HUS		Kontr. nr. GN	Dato 01.09.14
PLAN KJELLER FØR OMBYGGING		Skala: A1: 1:50 A3: 1:100	
		Prosjekt nr.	
		Tegn. nr. 01	Rev.



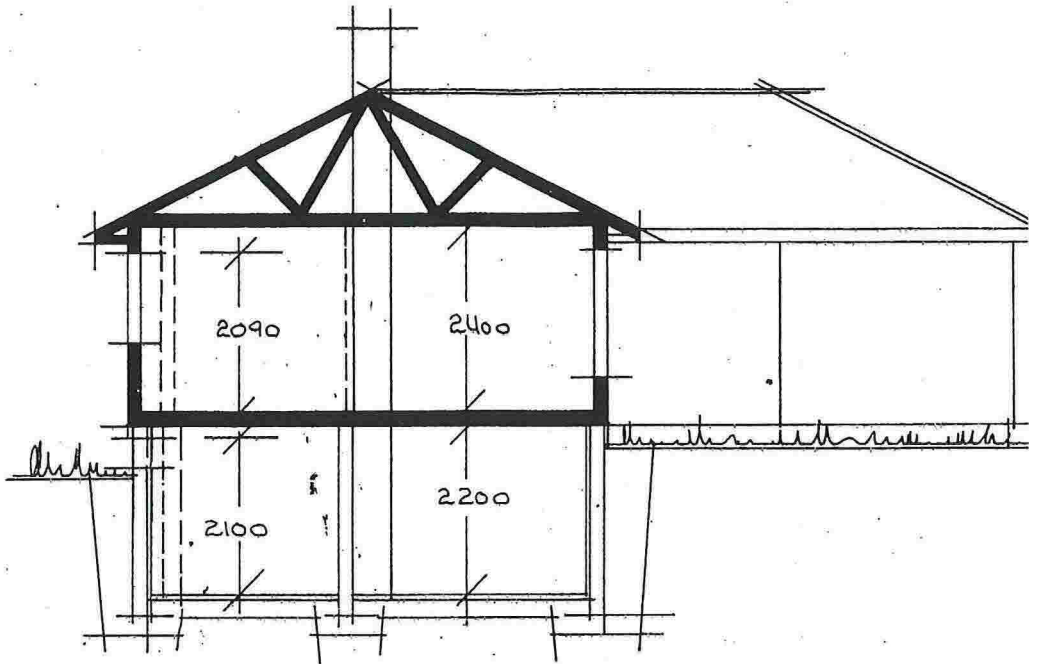

SNITT A-A