

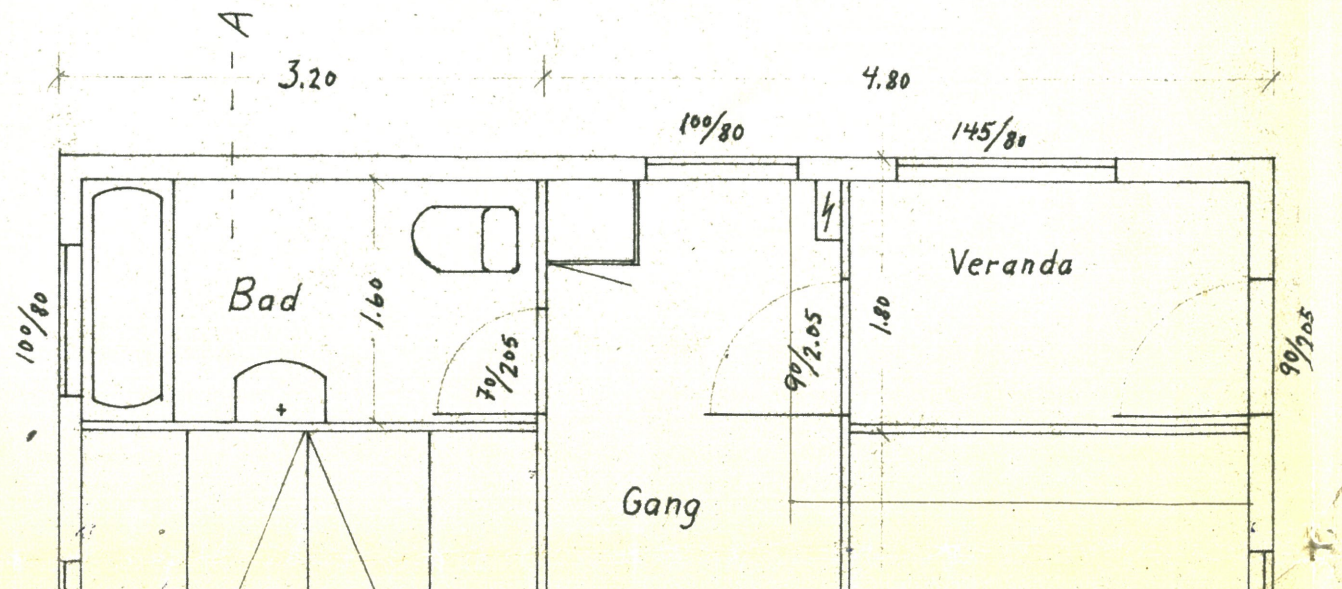
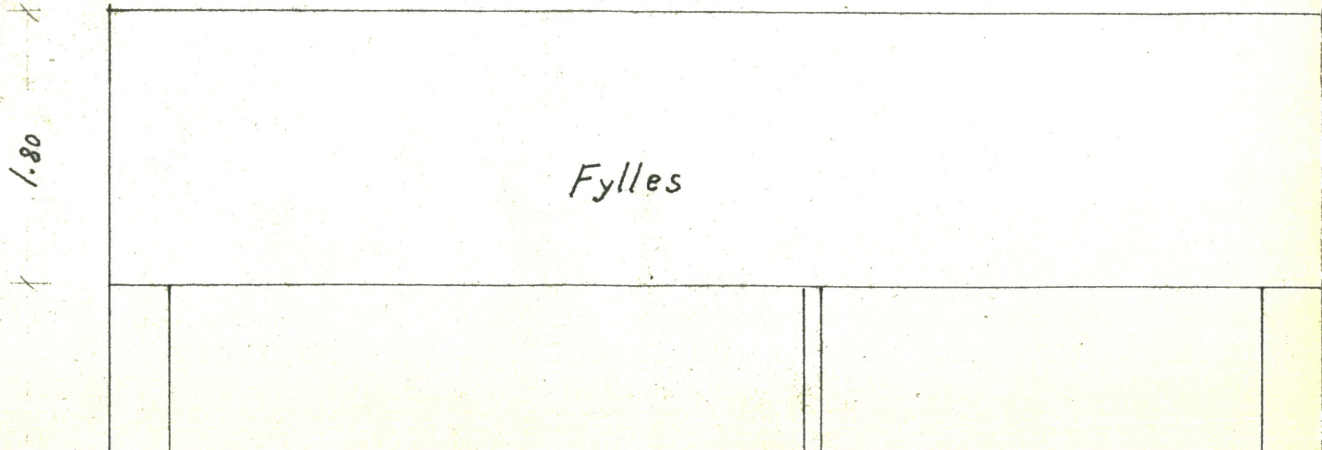
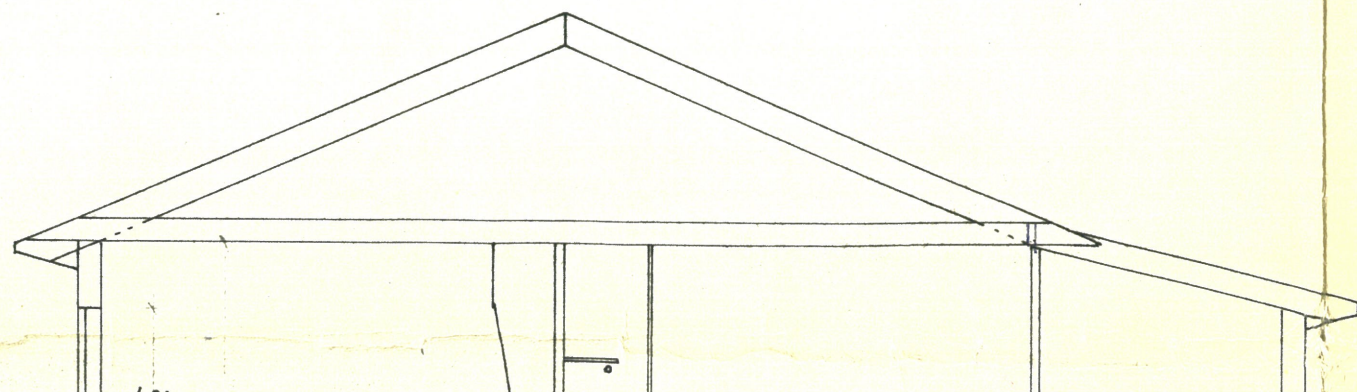



BYGGELOVE
 Utstedt *23/10.19* nr. *1576/104*
HORDALAND FYLKESFORSYNINGSKOMMUNE
 Denne tegning skal oppbevares på byggeplassen for eventuell kontroll.

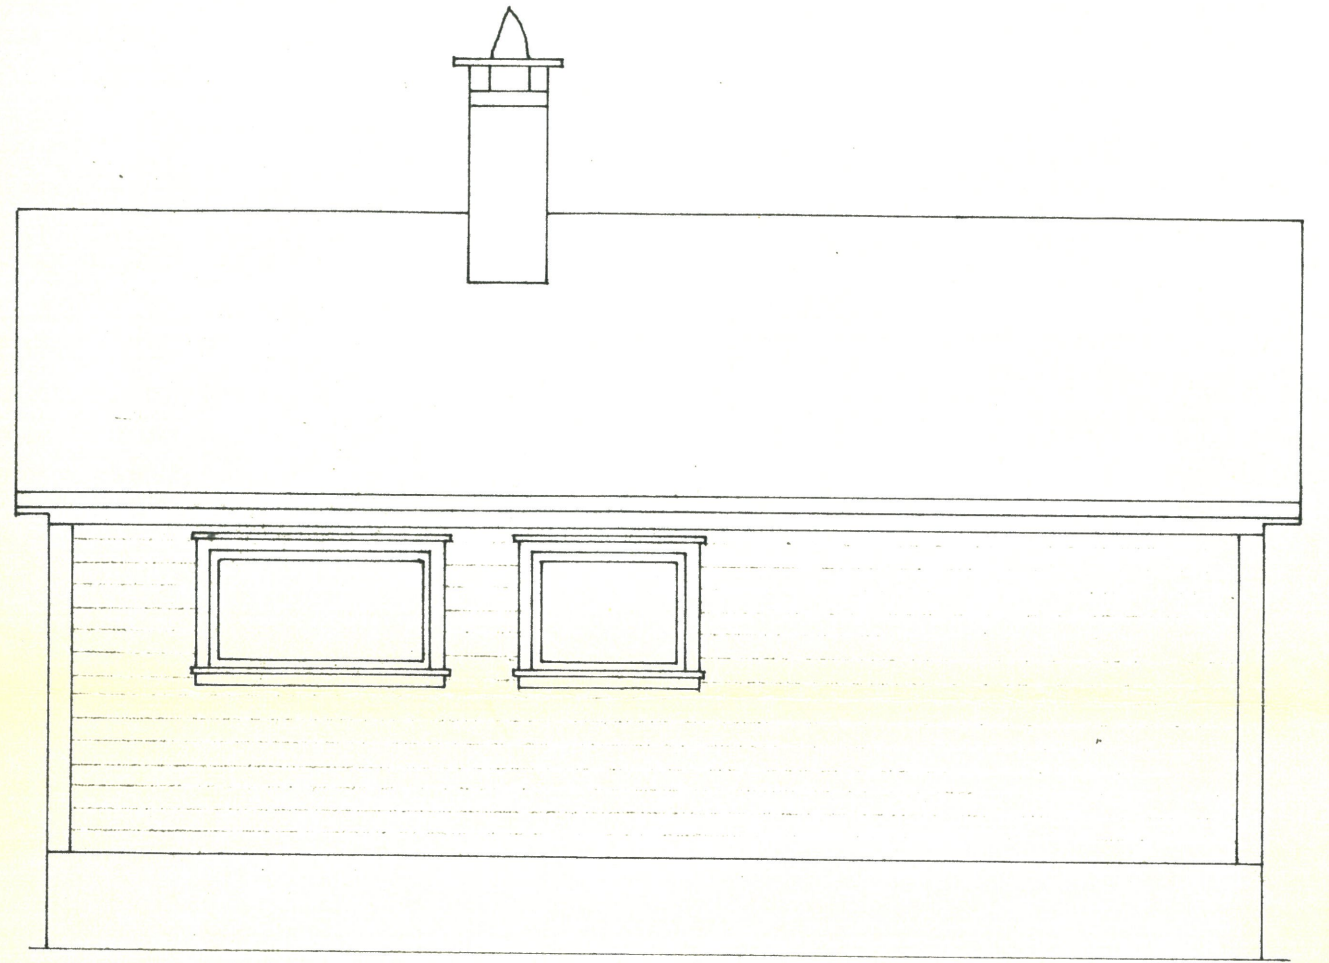

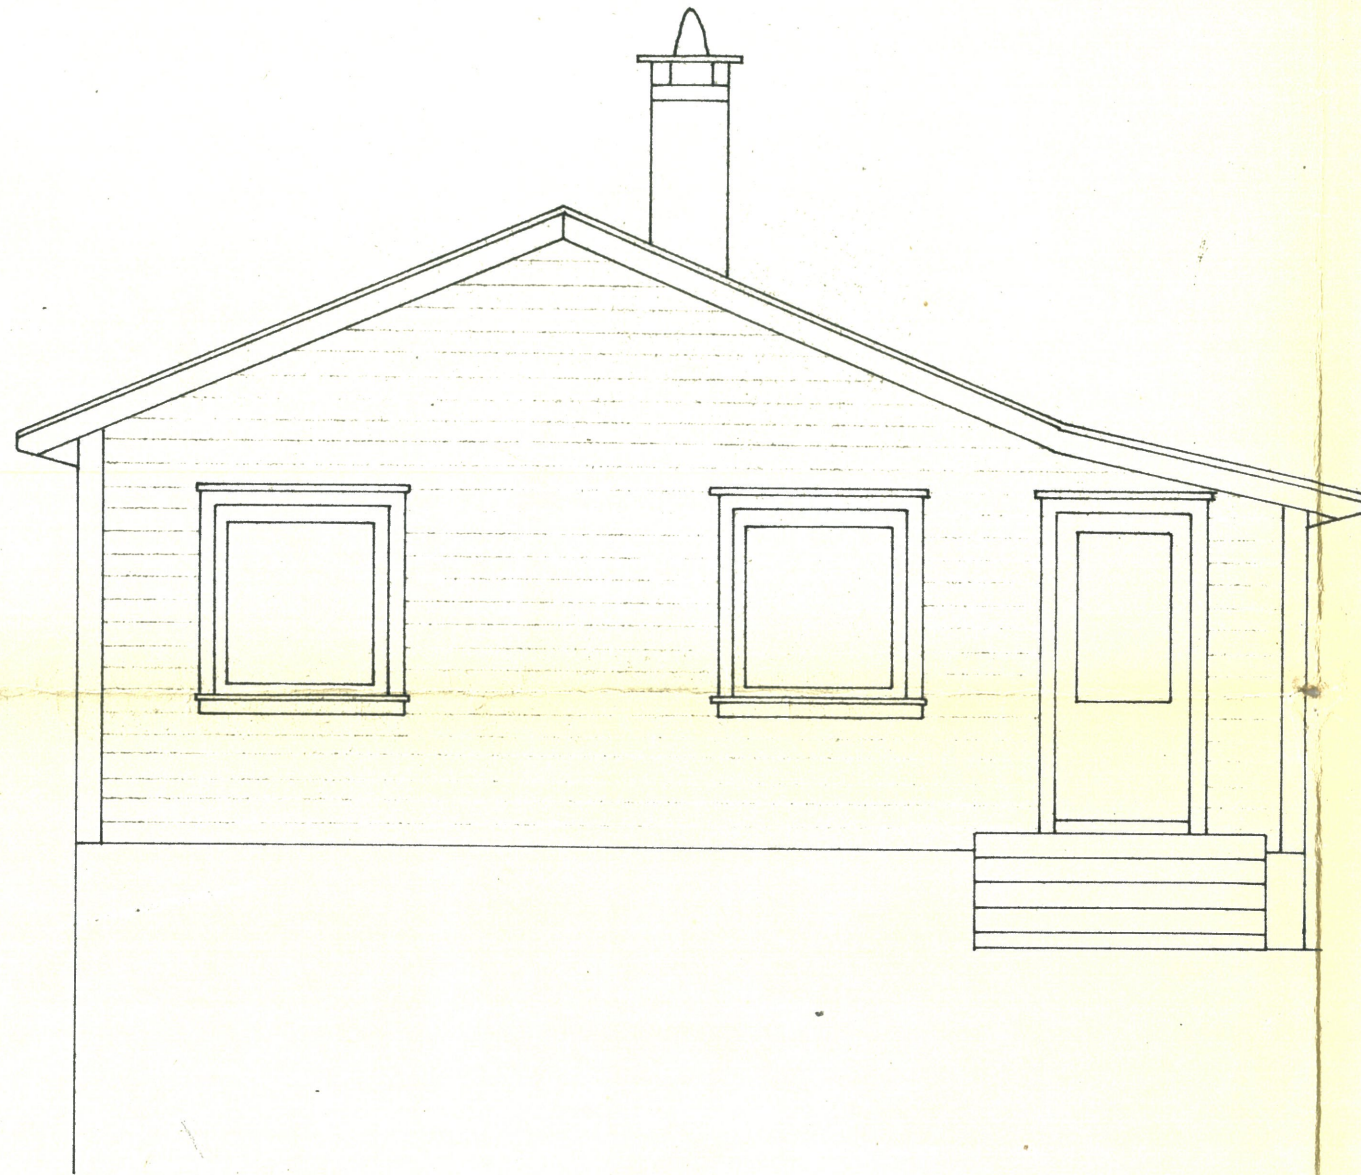


90/205

Plan av kjeller

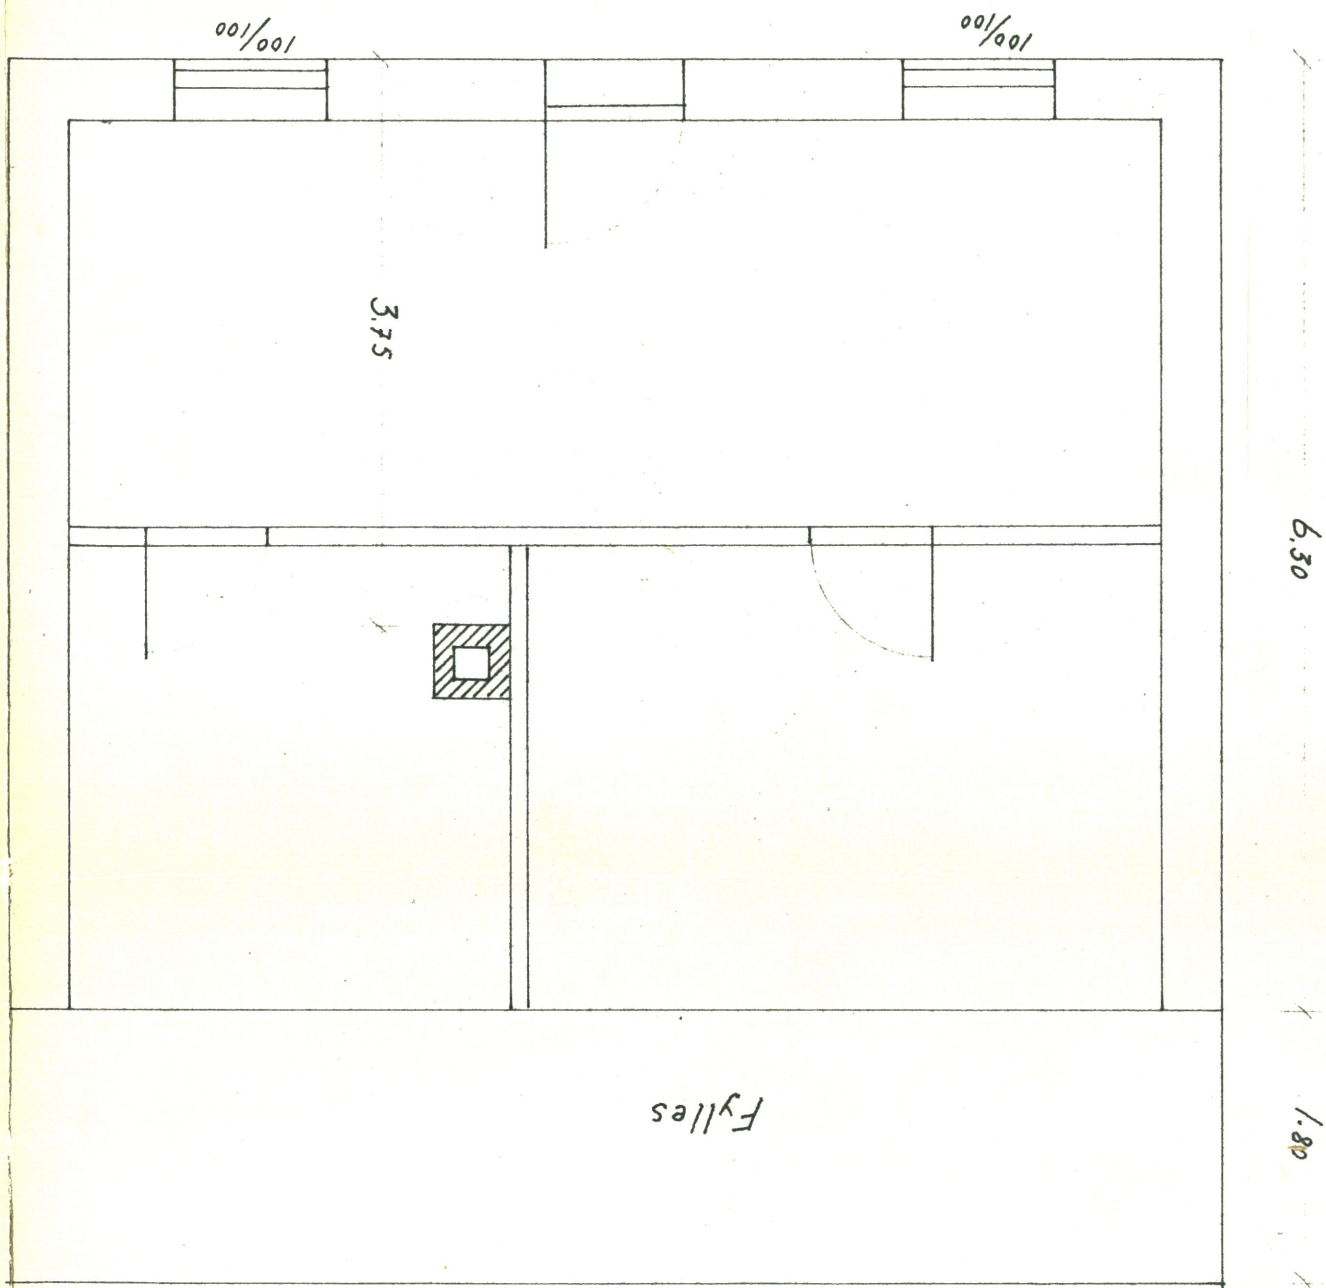


Plan av 1. etasje

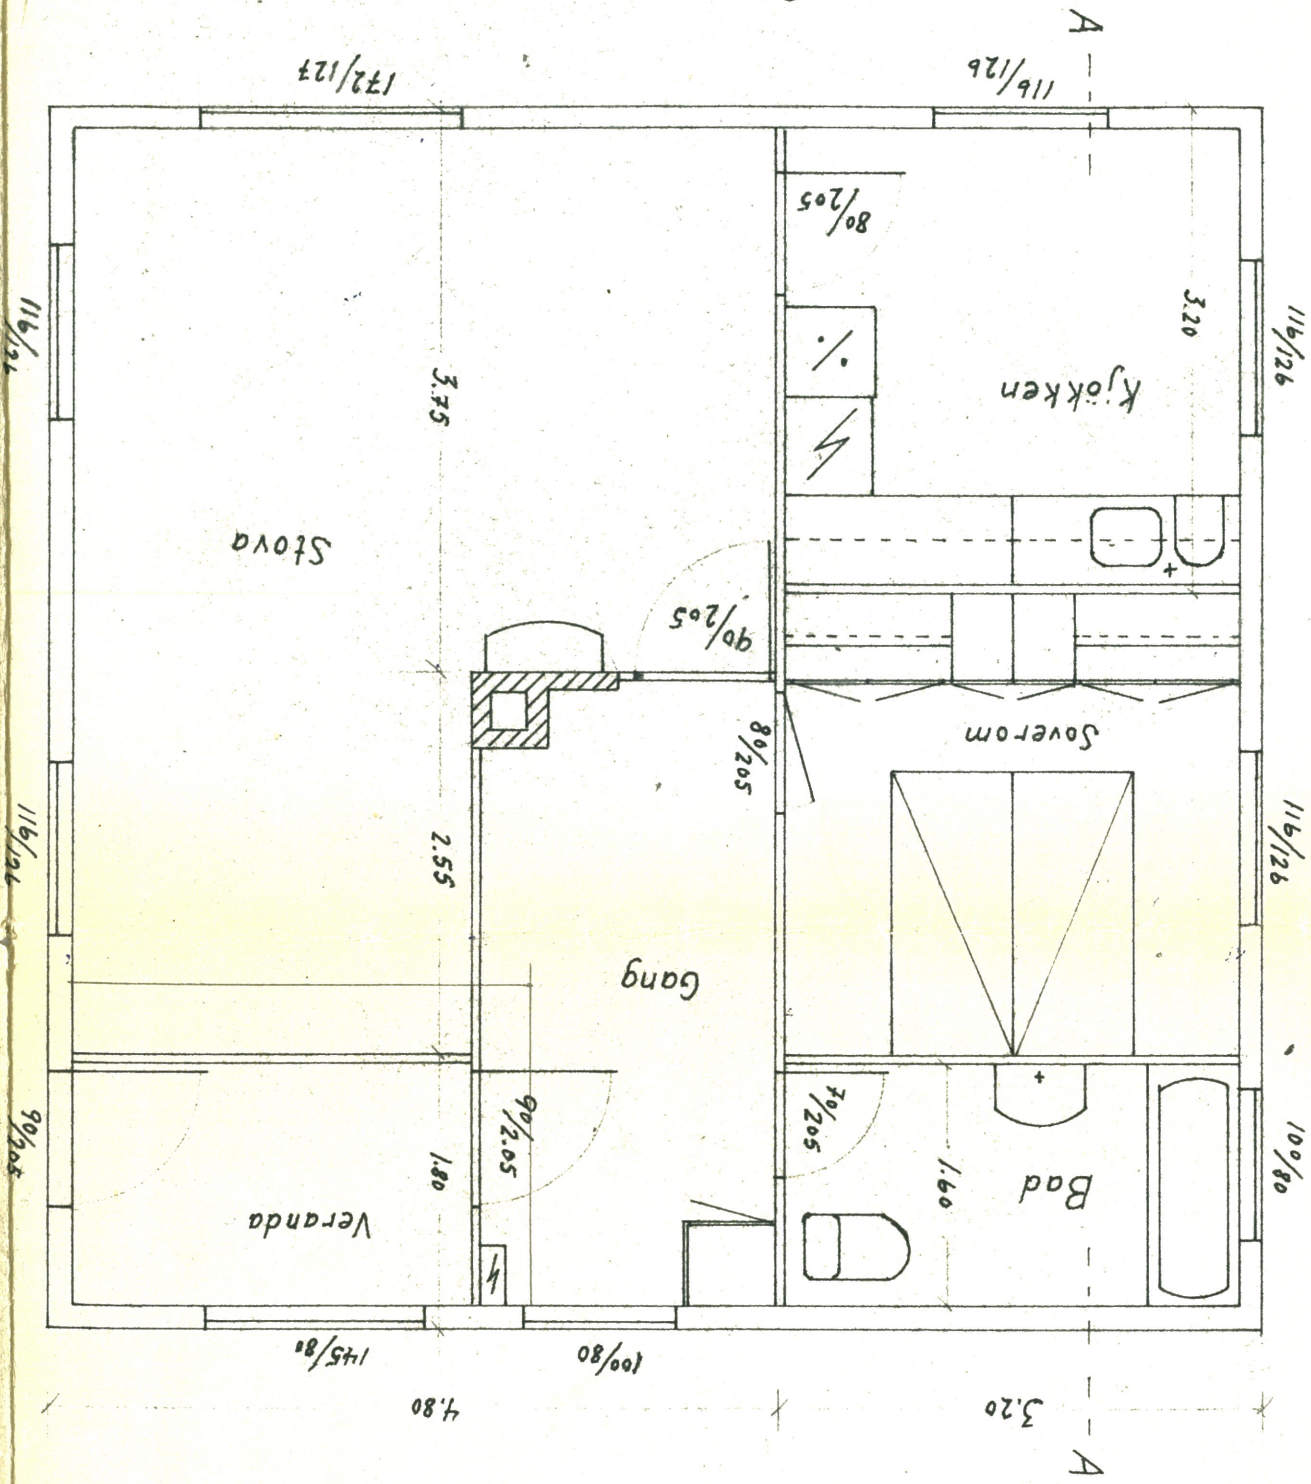

BYGGELØSE
 Ustede 23/10.19 for 1576/04
 HORDALAND FOLKESFORSYNINGSKEMAND
 Denne tegning vil oppbevares på byggeplassen for eventuell kontroll.

H. Øvregås	Magne Vabø
Dato - 1-8-64	Enebolig til
Mål = 1:50	

Snitt A-A

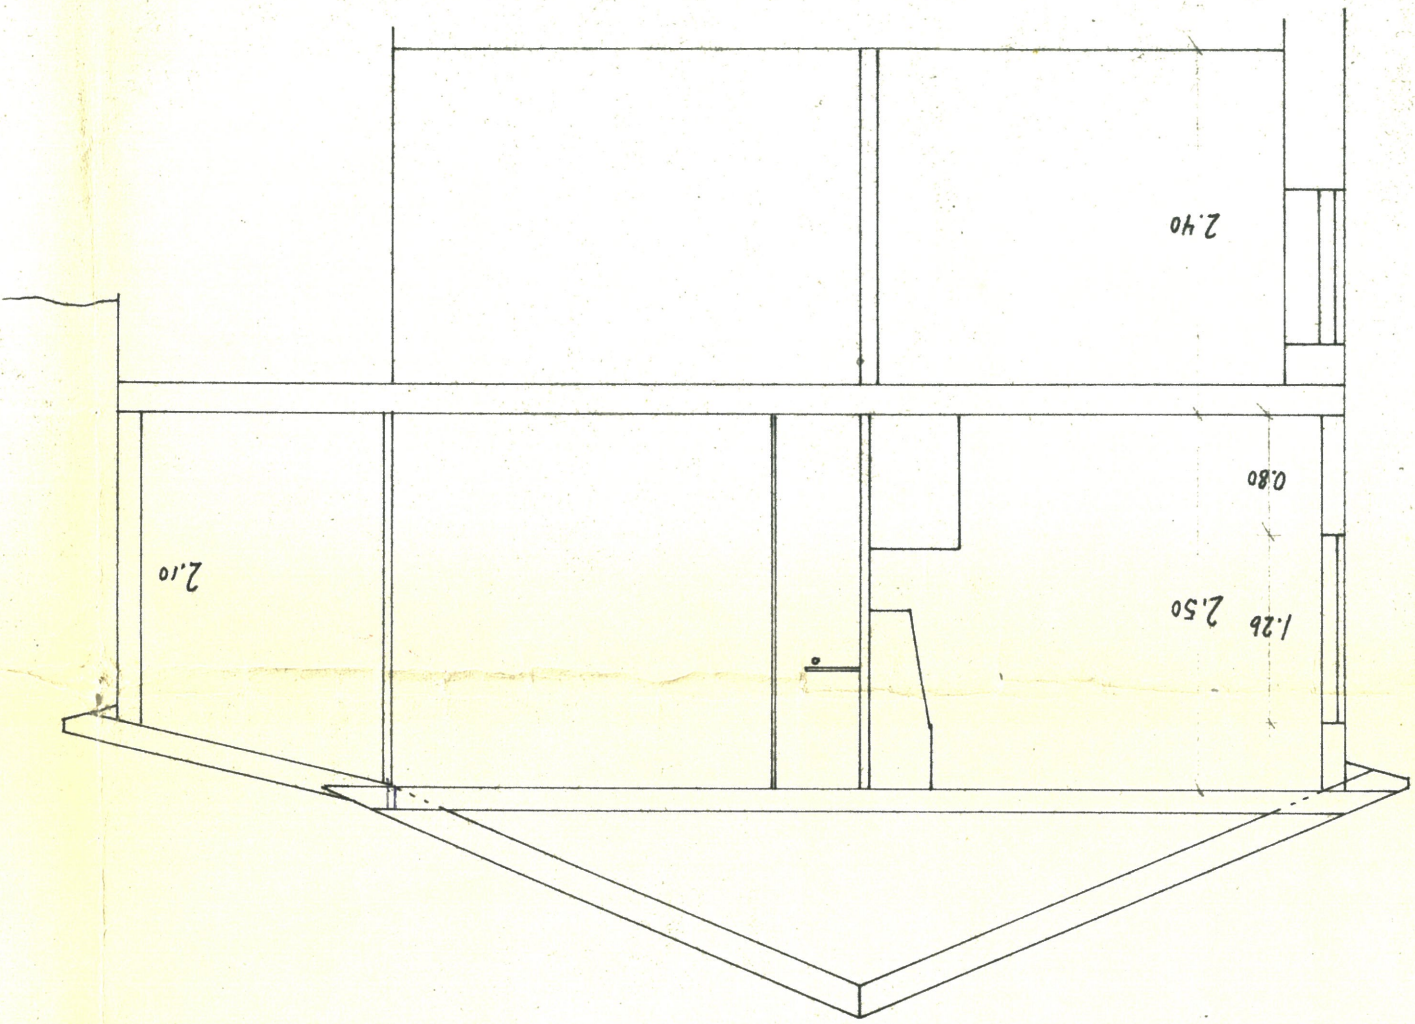

11/6/64

11/6/64

90/904