



17-April-2015

JØSOK PROSJEKT AS

238/78
Lindås Kommune
Kvernhusmyrane 20

5914 ISDALSTØ

LINDÅS KOMMUNE	
Klassering	
17. 04. 2015	
Ark. saknr	Lsnr
Betalt	Tilgangskode

Besøksadresse:
Kokstaddalen 26, 5257 Kokstad

Postadresse:
Postboks 169 Kokstad, 5863 Bergen

Telefon: 55 11 60 40 - Telefax: 55 11 60 41
E-post: firmapost@josok-prosjekt.no

Bank: Den norske Bank - Bankgiro: 5251.05.10097
Foretaksregisteret: NO 977 032 873 MVA
Kokstad, 16. april 2015

Vår ref, 2467/POJ
Deres ref,

**VEDR.: BKK NETT AS, FORNYING AV 22 KV LEDNING EIDETRÆ - VATSHELLE
ORIENTERING TIL BERØRTE PARTER**

Viser til innkalling til informasjonsmøte og informasjonsmøte den 25. mars 2015. På og i etterkant av informasjonsmøte er det kommet noen innspill på planene som vi skal prøve å ta hensyn til i den videre planleggingen. For 1. byggetrinn som omhandler strekningen mellom Totland og Bjørndal har det imidlertid ikke kommet inn merknader.

Vedlagt oversendes kart i målestokk 1:5000 som viser den foreslåtte traséen for 1. byggetrinn. Det legges også ved skisse som viser normalt Mastebilde, Byggeforbuds- og skogryddingsbelte. BKK Nett må dog ha rett til å hugge ned trær utenfor ryddebelte hvis de kan medføre en fare for ledningen.

Vi håper dette er en løsning som er akseptabel for Dem slik at vi kan gå videre med planene. Dersom De har innvendinger mot dette ber vi om tilbakemelding så fort som mulig, helst innen 3 uker.

Eventuelle spørsmål eller innspill kan rettes til:

- Jøsok Prosjekt AS ved Per Ole Jøsok tlf. 55 11 60 45 e-post: perole.josok@josok-prosjekt.no

Med hilsen

Roger Jøsok


Per Ole Jøsok

VEDLEGG:

Kart tegn. B-19824

Skisse Mastebilde, Byggeforbuds- og skogryddingsbelte


Gjenpart med vedlegg sendes:

BKK Nett AS, Jon Egil Einestrand, Postboks 7050, 5020 Bergen




BKK NETT AS
22 KV-LEDNING EIDETRÆ - VATSHELLE
MASTEBILDE BLX LINE

BYGGEFORBUDSBELTE

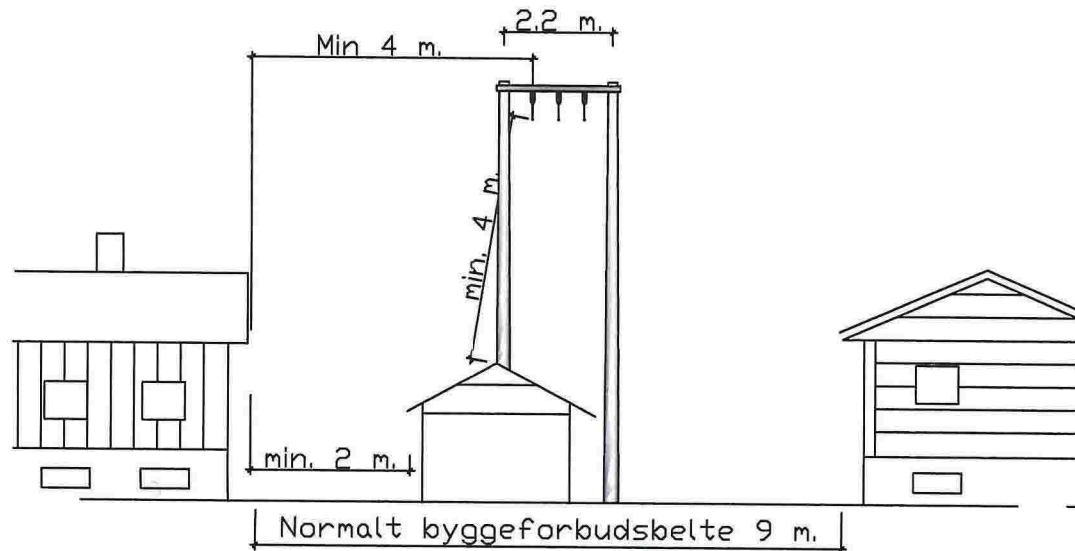

SKOGRYDDINGSBELTE

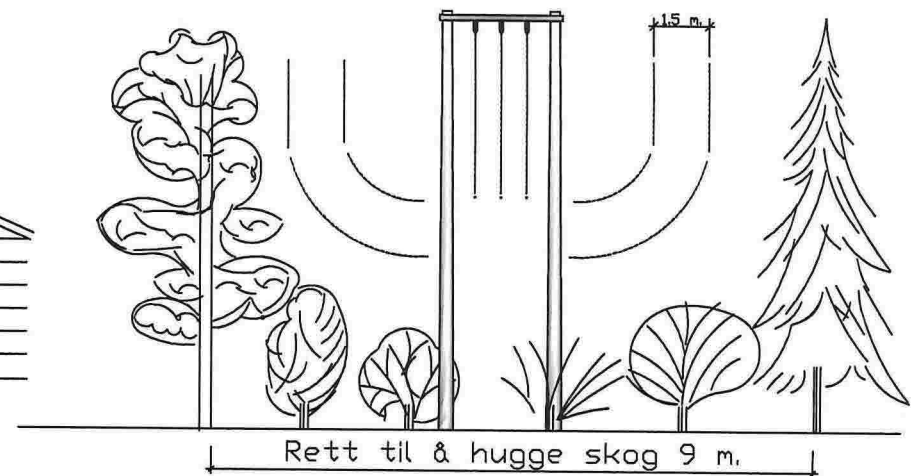

Tegn.nr.: B-19824	Dato: 08.04.15	Sign.: POJ	Kontr.: TF	Godkj.: REJ
Målestokk: 1:5000	Rev.dato: -	Rev.nr.: -	Sign.: -	Godkj.: -
	Rev.dato: -	Rev.nr.: -	Sign.: -	Godkj.: -
Beskr.:				

SYMBOL	TEGNFORKLARING
	Eksist. 22 kV-luftledning beholdes
	Ny 22 kV luftledning 1. byggetrinn
	Ny 22 kV jordkabel fremtidig trasè
	Ny 22 kV jordkabel alternativ trasè
	Eksist 22 kV luftledning rives
	Nettstasjon Beholdes / rives / ny



BKK BKK Nett AS
22 kV-ledning Eidetræ - Vatshelle
Trasèkart bl. 3

