

## Søknad om løyve til graving i offentlig veg

## Vedlegg 2.1

Etter vedteltene i Veglova §§ 32 og 57 og forskrifter om varsling av arbeid på offentlig veg vert det hermed søkt om løyve til:

Legging  Utskifting  Reparasjon  Luftspenn

Veg nr.: \_\_\_\_\_ Hp.: \_\_\_\_\_ Km.: \_\_\_\_\_ - \_\_\_\_\_ Arbeidsstad: VADBUVEGEN 252

Arbeidsgjeld:

Vassleidning  Telekabel  Avlopsleidning  Anna: \_\_\_\_\_  
 El-kabel  Gassleidning  TV-kabel

Noverande delte:

Asfalt  Brostein  Grus  Anna: \_\_\_\_\_

Frå eigeidom Gnr.: 102 bnr.: 79 slik det er vist på vedlagde kart / skisse i målestokk 1:1000

Arbeidsskildring: Søkes om gravekollaps dersom Stendal VVS finner det nødvendig å bytte ut eksisterende avlopsrør fra huset gjennom lunder kommunalt led.

Arbeidet er ønska oppstarta: 23.04.15 og venta avslutta: utgangen av Mai 2015

Talet på kryssingar: 1 stk. Boring:  ja, ved km: \_\_\_\_\_  nei

Lengde på luftspenn/groft langs veg: 6 m frå km: \_\_\_\_\_ til km: \_\_\_\_\_

Som eigar av og oppdragsgjevar/byggherre for anlegget tek eg på meg det ansvaret som "Retningslinjer for graving i offentlig veg - NKF nettverksgruppe Veg og trafikk Hordaland, Oktober 2013" pålegg meg og garanterer for ferdigstilling av anlegget utan kostnad for veghalder. Eg godtek dei vilkår for løyvet som går fram av nemnde retningslinjer.

Oppdragsgjevar/byggherre: KENNETH GUNDERSEN

Adresse: DALEMARKA 113, 5918 FREKHAUG

Kontaktperson hos oppdragsgjevar/byggherre: \_\_\_\_\_ Tlf.: 911 40 492

Dato: 23.04.15 Underskrift: Kenneth Gundersen

Som entreprenør er eg kjend med dei plikter som gjeld for undersøking på gravestaden. Det er sett kryss for dei type anlegg som finst på staden:

El-kabel  Vassleidning  Signalkabel  Kulturminne  
 Telekabel  Avlopsleidning  Polygonpunkt  Gass  
 TV-kabel  Gassleidning  Grøntanlegg  Anna: \_\_\_\_\_

Nødvendige opplysningar og direktiv om anlegga er innhenta og varsel om graving er gitt.  (kryss av)

Arbeida skal utførast etter "Retningslinjer for graving i offentlig veg - NKF nettverksgruppe Veg og trafikk Hordaland, Oktober 2013" og etter tilvisning av vedrørte parter. Eg godtar dei plikter som arbeid i offentlig veg medfører etter nemnde retningslinjer. Godkjend plan for arbeidsvarsling vil ligga føre for arbeidet vert sett i gong. Eg har gyldig ansvarsforsikring i følgje retningslinjene pkt. 1.6 og 1.7  ja  nei (kryss av)

Entreprenør: Trygve Øksnes Entreprenør AS

Adresse: Fosse 1, 5918 Frekhaug

Kontaktperson hos entreprenør: Trygve Tlf.: 97193854

Dato: 23/4-15 Underskrift: Trygve Øksnes

Spesielle vilkår, evt sjå baksida: Sjå baksida

Graveløyve avs.ått

**LINDÅS KOMMUNE**  
Teknisk drift VVA

den 23 / 4 20 15

dinda folkestad

Kommune / Einleg

Underskrift

Askøy, Fjell, Sund, Kvam, Voss, Ulvik, Granvin, Lindås, Austrheim, Meland, Os, Radøy, Gulen



Spesielle vilkår, forts. :

Endelig vegdekke skal utføres av godkjent asfaltentreprenør.  
Arb. skal utføres etter gjeldende regelverk "Retningslinjer  
for graving i off veg" NKF-nettverksgruppe Veg og  
Trafikk Hordaland Oktober 2013.  
Kabel påvisning fra Bikk og Geomatikk ligg tørre

#### Føresetnader for arbeid i offentlig veg

Det er vedtatt egne "Retningslinjer for graving i offentlig veg – NKF nettverksgruppe Veg og trafikk Hordaland, Oktober 2013". Disse gjeld for alt arbeid i eller ved offentlig veg. Entreprenør/byggherre kan få reglane ved å vende seg til den einskilde kommune.

#### Ansvarshavande entreprenør

Det skal alltid vere ein ansvarshavande entreprenør (eventuelt offentlig teknisk etat) for graving i offentlig veg.

Den som skal vere ansvarshavande entreprenør for eit anlegg i eller ved offentlig veg skal ha dei nemnte retningslinjer og full kjennskap til desse. Ved underskrift på søknadsskjema skal entreprenør forplikte seg til å følgje reglane og ta på seg det ansvaret som følgjer med.

Ansvarleg entreprenør har eit særleg ansvar for at det er gjort tilstrekkeleg undersøking om det er andre anlegg i vegen på den staden der det skal gravast. Entreprenøren må ha full oversikt over tilhøva sjølv om andre har gjort undersøkingar. Avkryssing på søknadsskjema skal gjelde som forpliktande erklæring om at tilstrekkelig undersøking er gjort. Manglande avkryssing kan føre til avvist søknad.

Eigenkontroll skal utføres og skjema «*Entreprenøren sin eigenkontroll ved arbeid i offentlig veg*» skal sendast til den einskilde kommune, jf. "Retningslinjer for graving i offentlig veg – NKF nettverksgruppe Veg og trafikk Hordaland, Oktober 2013." Garantitid gjeld tre år frå dato for ferdigsynfaring. Entreprenøren / byggherre er ansvarleg for ferdigstilling.

#### Ansvarshavande eigar (byggherre)

Søknad om graveløyve skal alltid underskrivast av eigar av det aktuelle anlegg (byggherre).

Ved si underskrift skal eigaren (byggherren)

- ta på seg ansvaret for det ferdige anlegg, og for hendingar og skader som anlegget måtte medføre på vegen og tredjemann
- vere garantist for at entreprenøren sine plikter etter reglane blir oppfylt


#### Føresetnader for å ha liggande leidnings- og kabelanlegg i offentlig veg- og gategrunn

Løyvet frå kommunen er gitt mellombels. Leidnings- og kabeleigar er plikta til, for eiga rekning, å foreta dei nødvendige endringar med leidnings- eller kabelanlegget – eventuelt fjerne det – dersom kommunen seinare måtte finne det nødvendig.

#### Risiko og ansvar

Mulig ulempe for leidnings- eller kabelanlegget ved kommunen sitt vedlikehalds-, reparasjons- eller utbetningsarbeid er ikkje kommunen sitt ansvar. Kommunen har heller ikkje ansvar for skader/ulempar på leidnings- eller kabelanlegg som følgje av trafikkbelastning på vegen



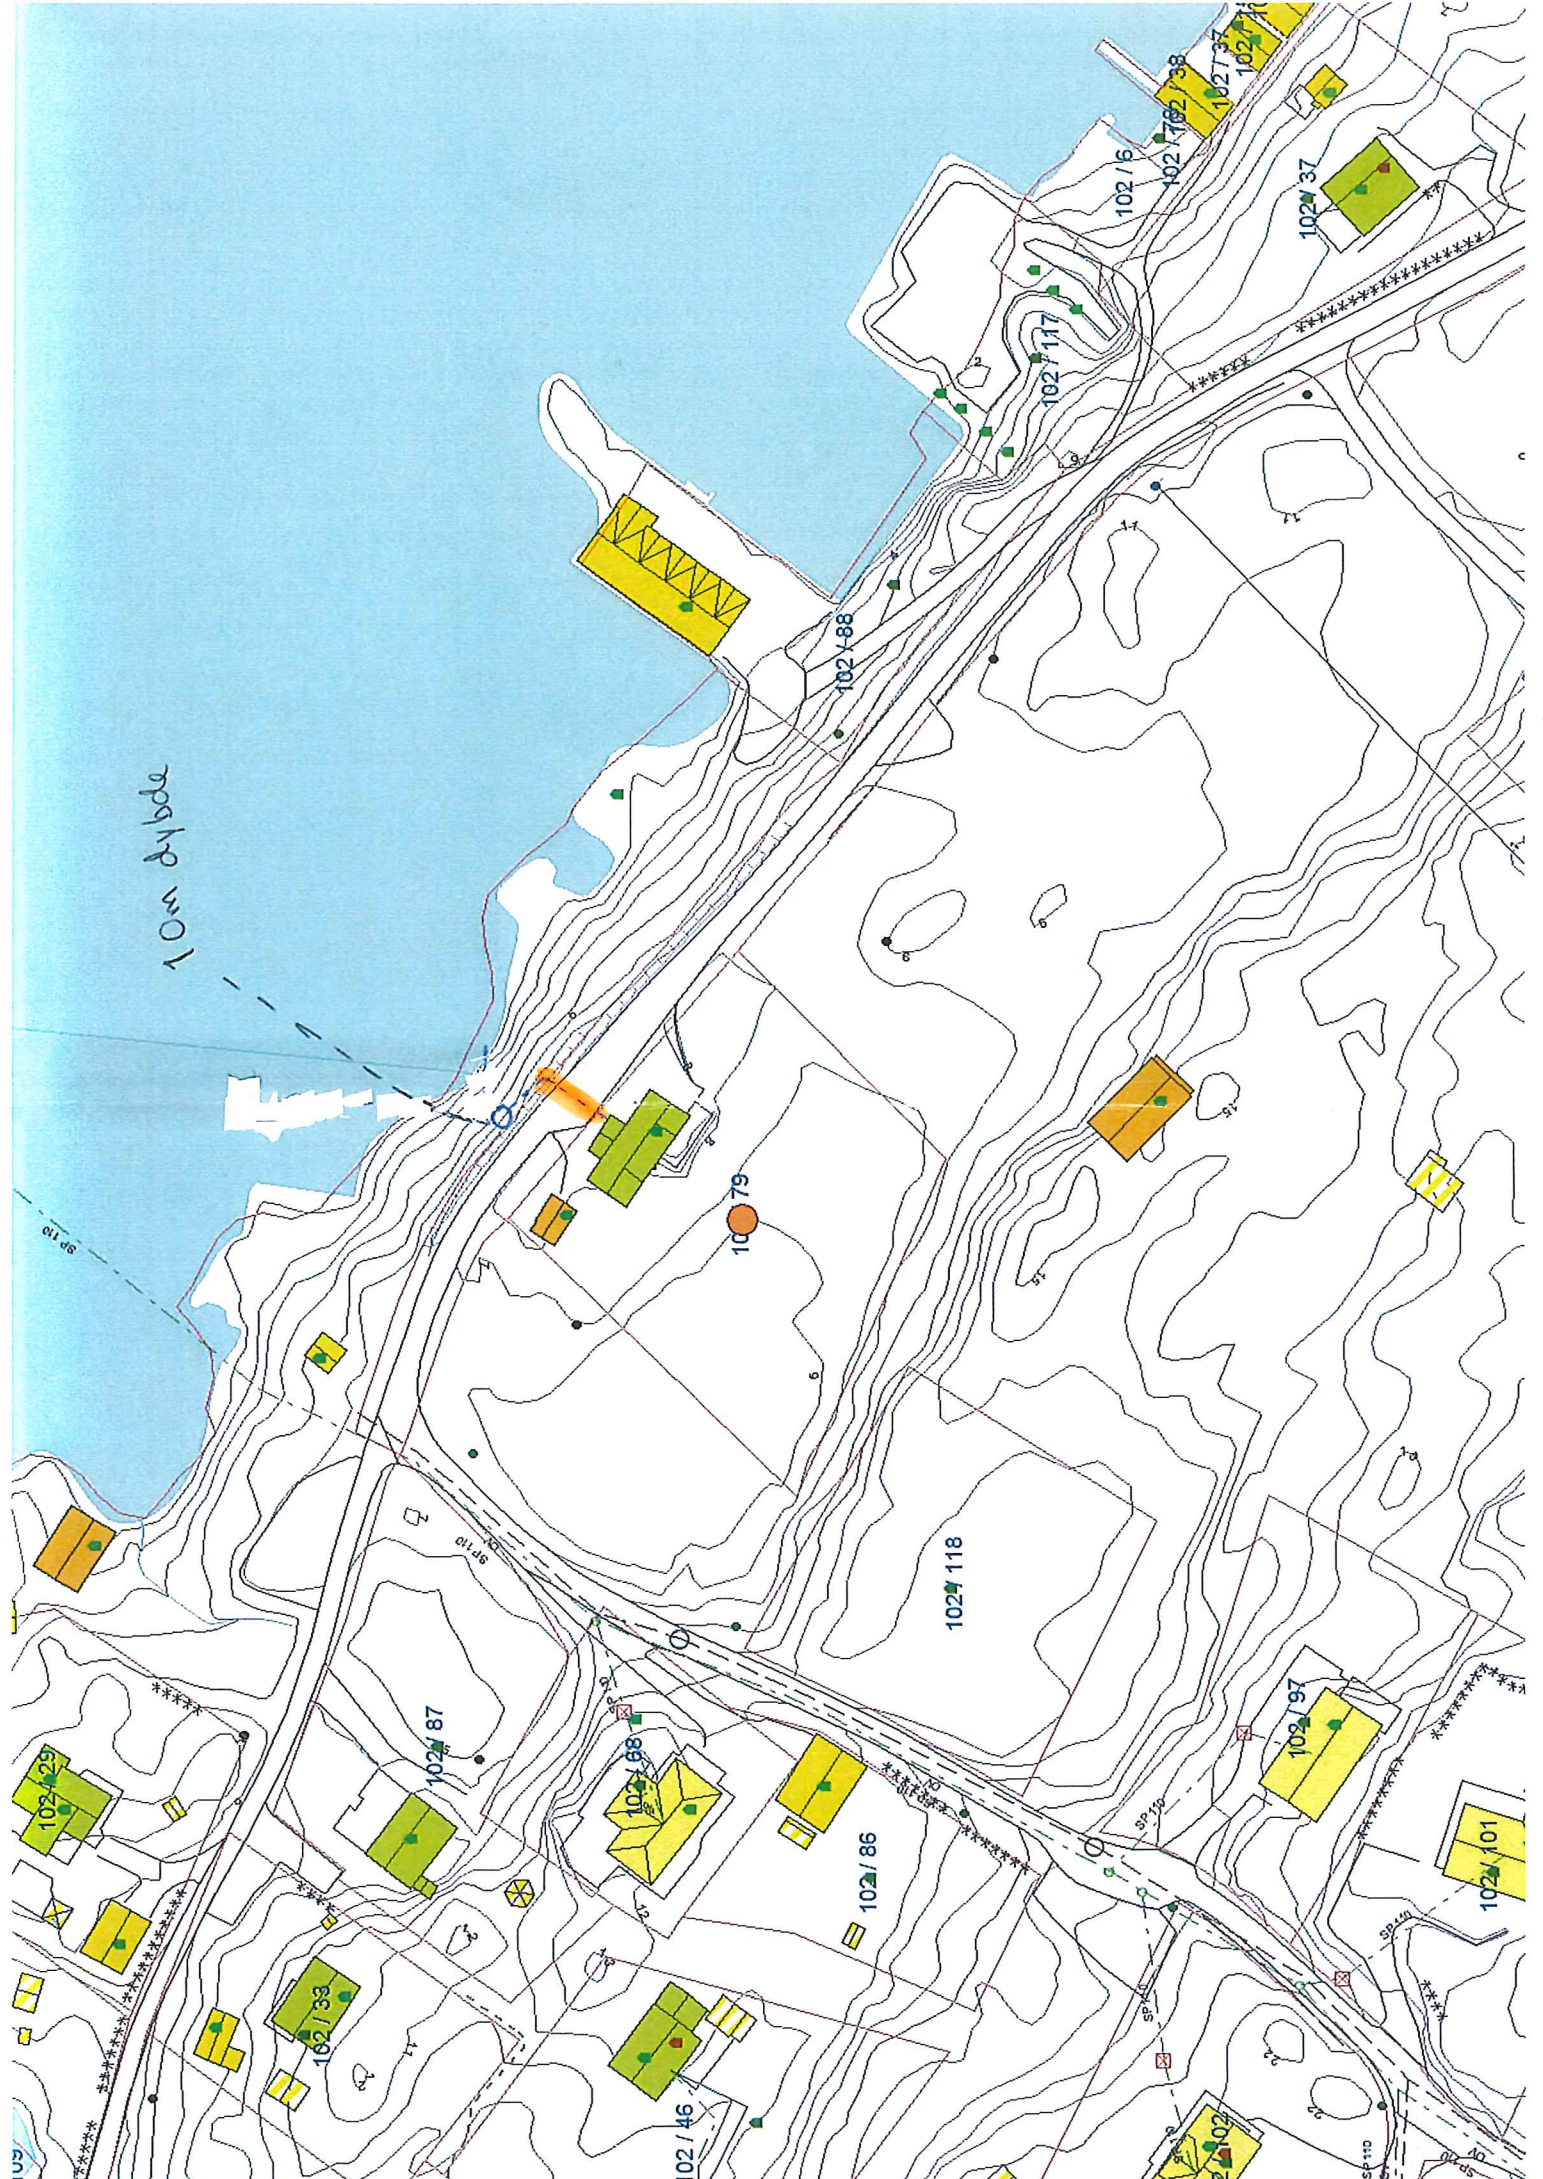

10m dybda

100 79

102 118

102 87

102 88

102 86

102 97

102 101

102 33

102 46

102 102

102 6

102 162 38

102 17

102 37

102 117

102 88

109

SP 110

SP 110

SP 110

SP 110

SP 110

SP 110