



Underetasje

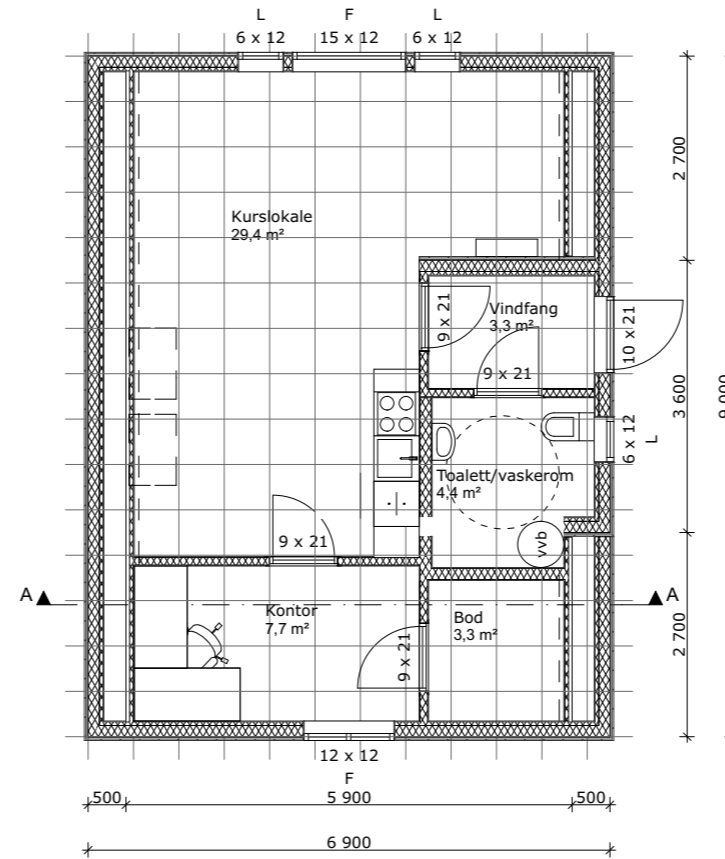

1.etasje

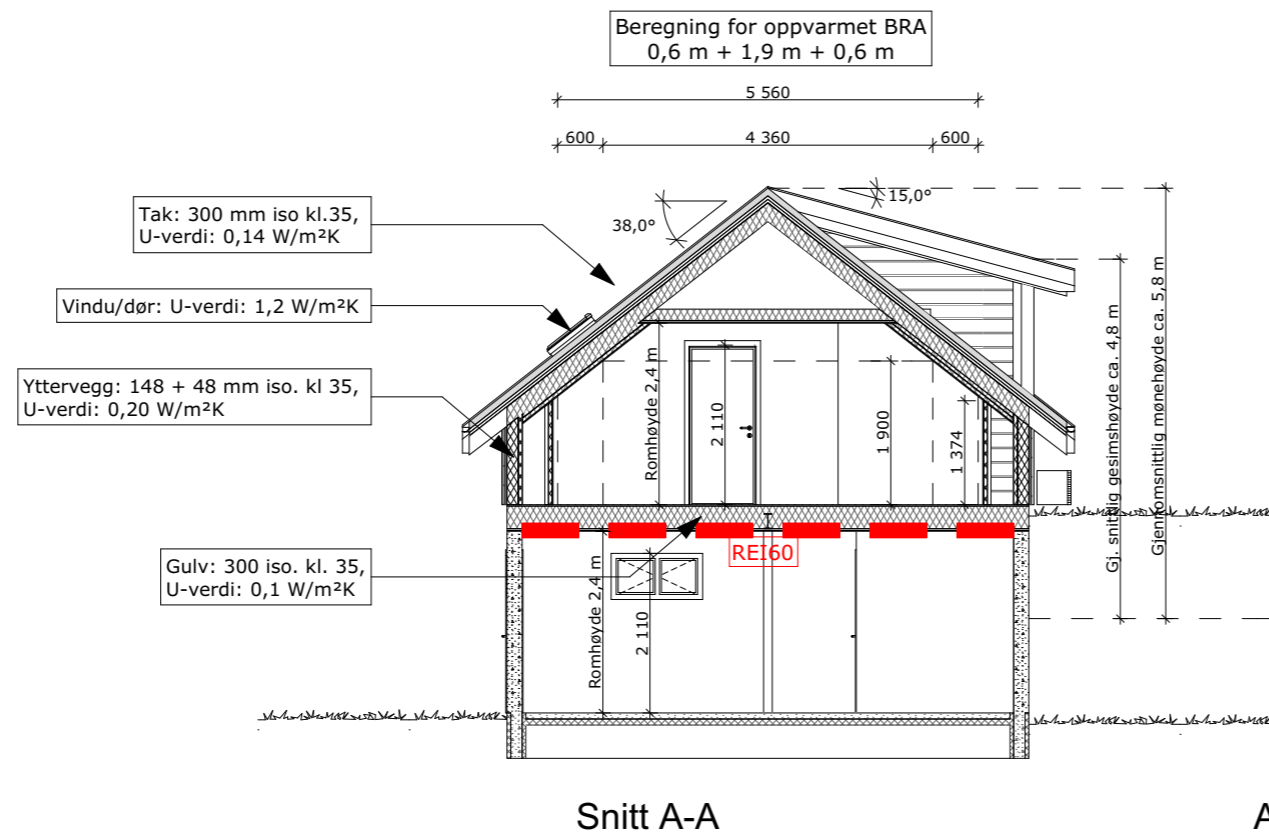

Snitt A-A

A

**MERKNADER:**

**Forbehold:** Det tas forbehold om mulig nedforet himling pga tekniske føringar. Arealer er beregnet ut fra tegning og er oppgitt i hht. NS3940. Tekniske forhold i bygningsmessig utførelse kan påvirke arealer i mindre grad.

**NB!** Garasjen må ha avstand minst 8,0m til byggverk i annen bruksenhet, eller byggverkene må være skilt med bygningsdeler med brannmotstand minst EI 60 [B 60].

A	Endret garasjen og 1. etg etter ønske	HSN	01.04.15
REV.:	ENDRINGEN GJELDER	SIGN	DATO

TEGNET AV: HSN	KONTROLLERT AV: EK
DATO: 13.04.15	

Oppvarmet BRA: 48,7 m²	Uoppvarmet BRA: 56,2 m²	BYA: 62,4 m²	BRA: 103,9 m²	VOLUM oppvarmet: 117 m³
BYGGEKOMMUNE: Lindås	GNR/BNR: 21/6	MOH: .	Bruttoareal garasje 62,5 m²	FORMAT: A3

PROSJEKT: <b>Landbruks bygg</b>	PROSJEKTR.: 14-0546
TEGNINGEN VISER: <b>Planer og snitt</b>	TEGNING NR.: IC-20
STATUS: <b>Byggemelding</b>	MÅLESTOKK: 1:100

TILTAKSHAVER:  
**Ingvard Jordal og Inger Øyna Jordal**

BYGGEFIRMA:  
**NORGESHUS**  
Hindenes Hus

ARKITEKT- OG INGENIØRKONTORET NORGESHUS AS, PB 161, 7223 MELHUS, TLF: 72 85 69 00


TEGNINGEN ER BESKYTTET ETTER LOV OM OPPHAVSRETT OG SKAL IKKE BENYTTES UTEN VÅR TILLATELSE. TEGNINGEN GJELDER IKKE SOM ARBEIDSTEGNING.	REV. A
---	-----------




Fasade Sør



Fasade Øst

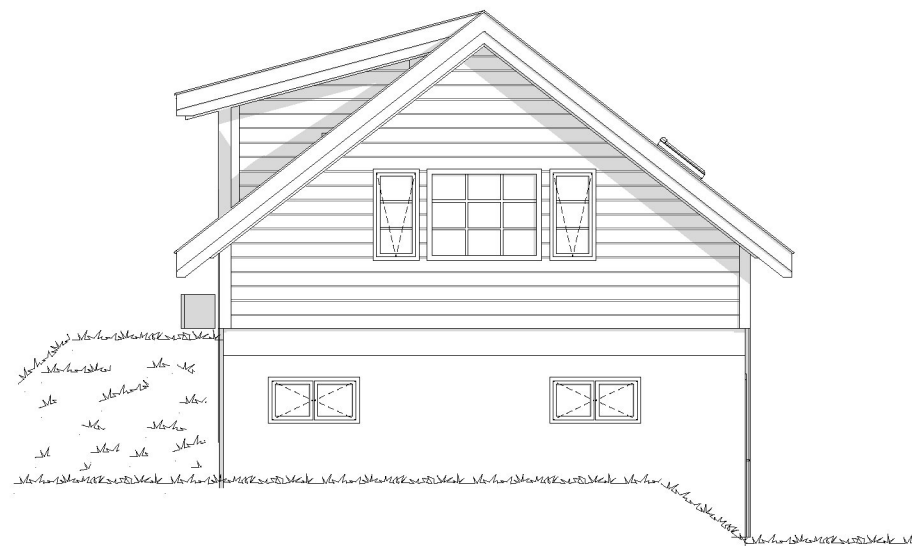

Fasade Nord

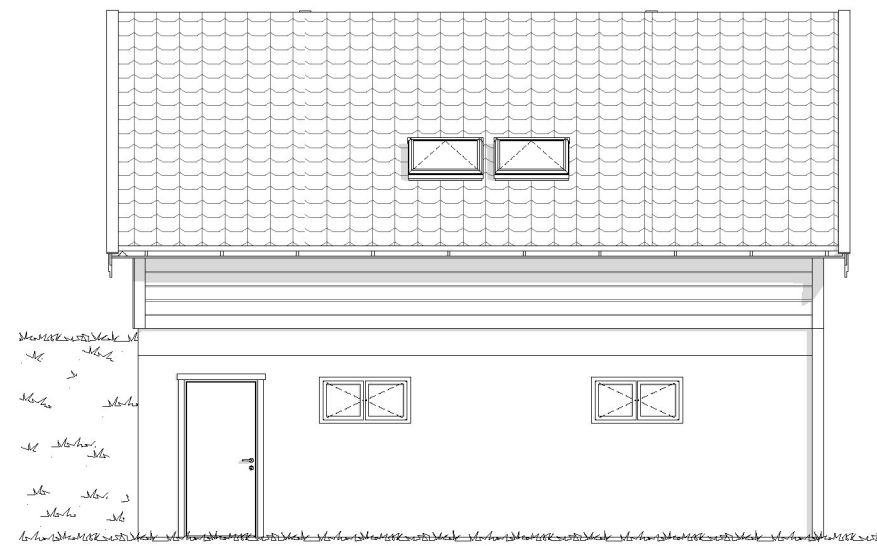

Fasade Vest

**MERKNADER:**

**Forbehold:** Det tas forbehold om mulig nedforet himling pga tekniske føringar. Arealer er beregnet ut fra tegning og er oppgitt i hht. NS3940. Tekniske forhold i bygningsmessig utførelse kan påvirke arealer i mindre grad.

A	Endret garasjen og 1. etg etter ønske	HSN	01.04.15
REV.:	ENDRINGEN GJELDER	SIGN	DATO

TEGNET AV: HSN	KONTROLLERT AV: EK
DATO: 13.04.15	

Oppvarmet BRA: 48,7 m <sup>2</sup>	Uoppvarmet BRA: 56,2 m <sup>2</sup>	BYA: 62,4 m <sup>2</sup>	BRA: 103,9 m <sup>2</sup>	VOLUM oppvarmet: 117 m <sup>3</sup>
BYGGEKommUNE: Lindås	GNR/BNR: 21/6	MOH: .	Bruttoareal garasje 62,5 m <sup>2</sup>	FORMAT: A3

PROSJEKT: Landbruks bygg	PROSJEKTR.: 14-0546
TEGNINGEN VISER: Fasader	TEGNING NR.: IC-21
STATUS: Byggemelding	MÅLESTOKK: 1:100

TILTAKSHAVER:  
Ingvar Jordal og Inger Øyna Jordal



ARKITEKT- OG INGENIØRKONTORET NORGESHUS AS, PB 161, 7223 MELHUS, TLF: 72 85 69 00

TEGNINGEN ER BESKYTTET ETTER LOV OM OPPHAVSRETT OG SKAL IKKE BENYTTES UTEN VÅR TILLATELSE. TEGNINGEN GJELDER IKKE SOM ARBEIDSTEGNING.	REV. A
---	-----------