

Rev	Dato	Sign	Beskrivelse
L	28.04.2015	NR	Utvendig sportsbod
K	20.02.2015	NR	Tak over inngangsparti
J	16.06.2014	RS	Div.
I	12.06.2014	RS	Vindu/dør
H	02.06.2014	RS	Endret planløsning
G	30.01.2014	oem	Skjæring
F	13.01.2014	oem	Terrenglinjer uten mur
E	06.12.2013	oem	Endringer på terrengsnitt
D	04.12.2013	oem	Vindu bad, dør vaskerom, takhøyde, vindu stue høyere
C	02.12.2013	oem	Liggende kledding + div
B	29.11.2013	oem	Rettet feil, endret størrelse++
A	27.11.2013	oem	Endret størrelse, carport + div inne



BYGGEØKKNADSTEGNINGER

Fasade 1 og 2 med terrenglinjer



TILTAKSHAVER: Prosjektet enebolig Tomt 12 Mangerbua 2 5911 Alversund	ANSVALIG PROSJEKTERENDE: Dakark AS	MAL: PROSJEKT BG AS: 1164-12	DATE: 06.12.2013	TEGNER: OMK	ARK: www.byggmann.no
LEVERANDØR: Seim Bygg AS Nesbrekka 28 5912 Seim	GNR: B.NR: 137 752	PROSJEKT 1164-12	DATO: 06.12.2013	Org. nr.: 976598407	www.byggmann.no
TEGNINGEN MÅ IKKE KOPIERES ELLER BENYTTES VED UTFØRELSE AV ARBEIDET TILBUDVIRKNING FRA DAKARK AS TEGNINGEN ER IKKE GYLDIG UTEN KVALITETSSIKRINGSYSTEMET TIL DAKARK AS					



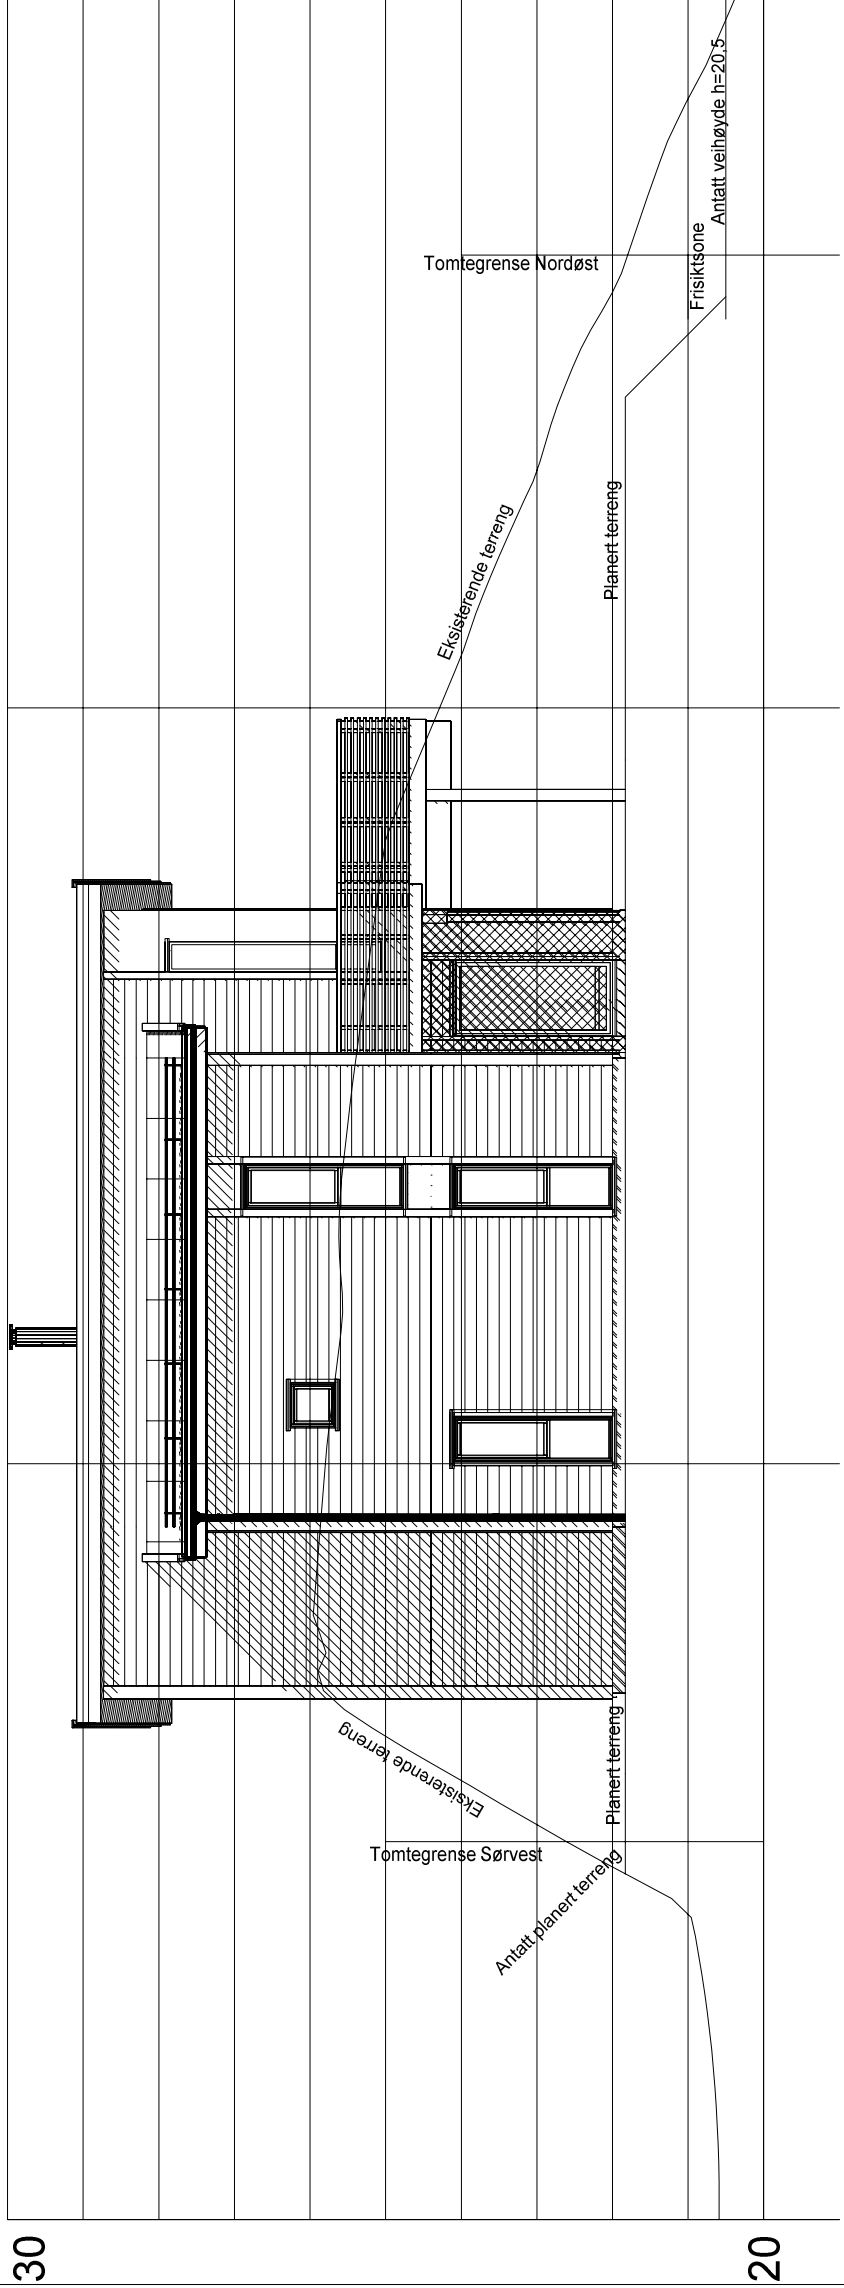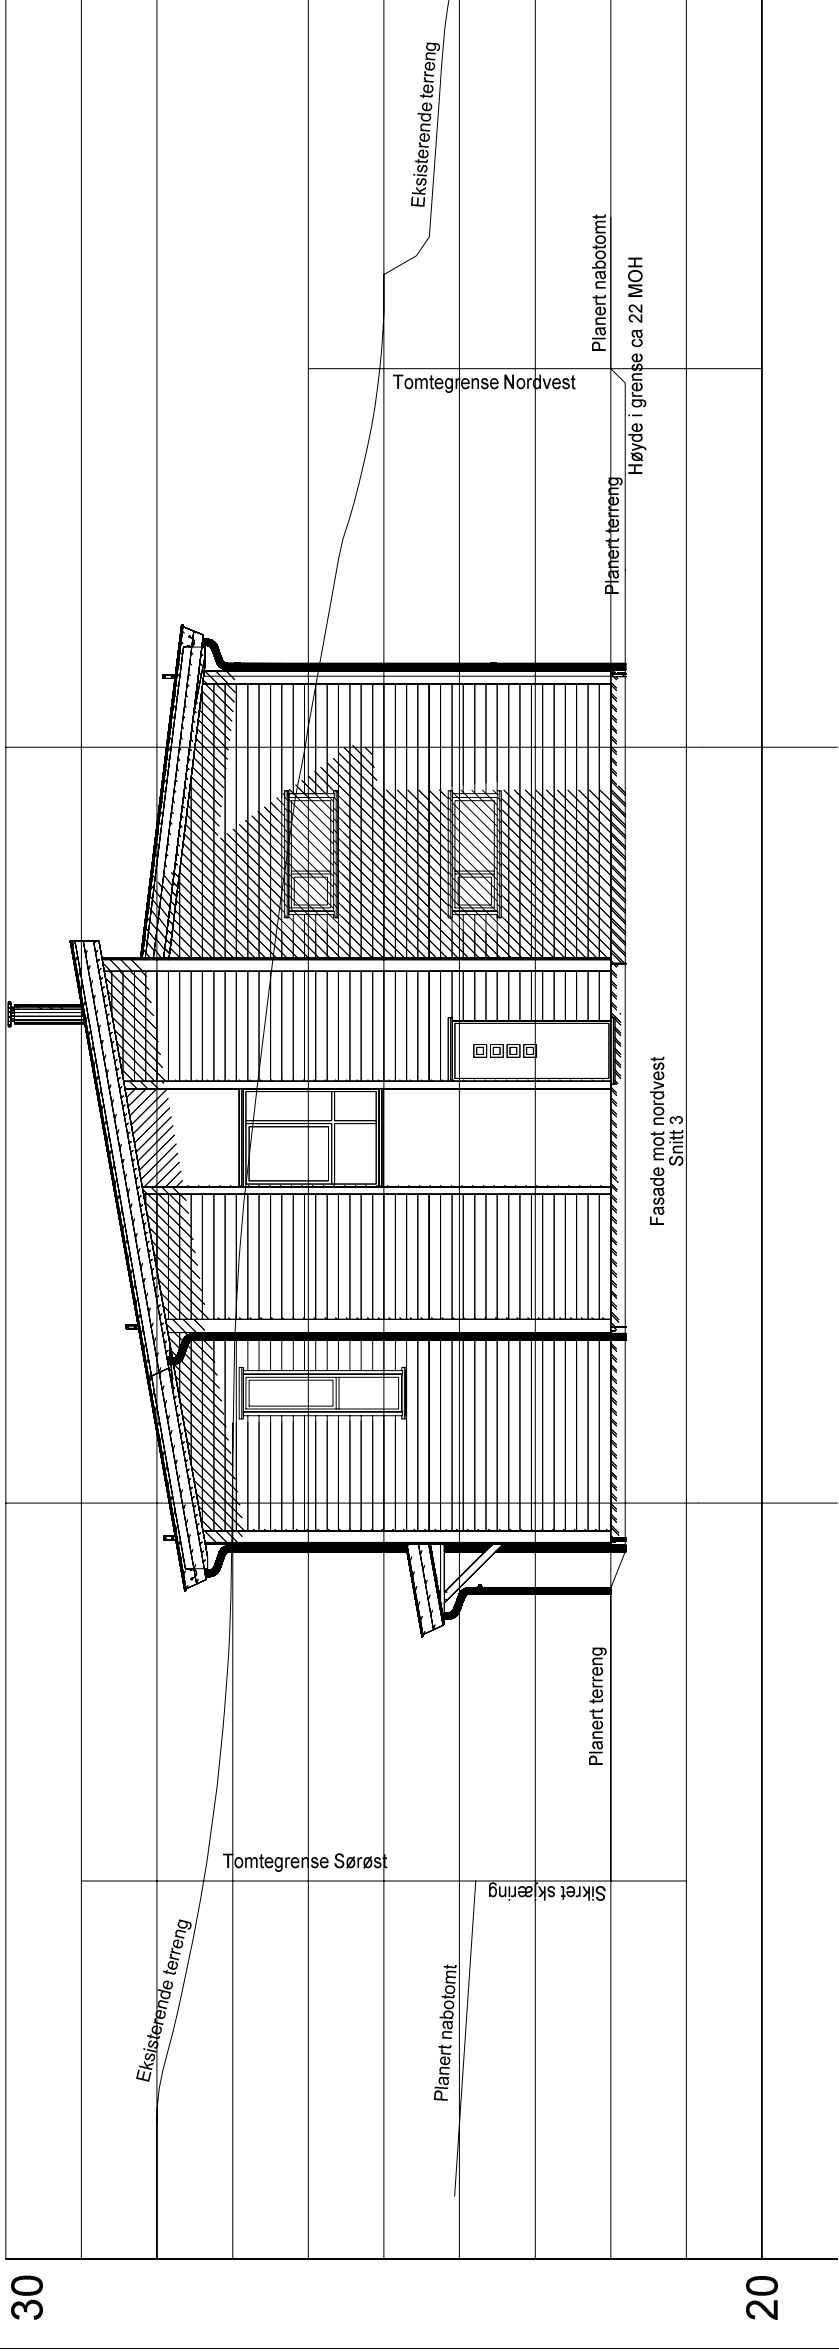

BYGGESØKNADSTEGNINGER
 Fasade 3 og 4 med terrenglinjer



TILTAKSHAVER: Prosjektet enebolig Tomt 12 Mangerbua 2 5911 Alversund	ANSVALLIG PROSJEKTERENDE: Basert på Forus	GNR: B.NR: 137 752	MÅL: PROSJEKT BG AS: 1164-12
LEVERANDØR: Seim Bygg AS Nøsbrekkå 28 5912 Seim	DATO: 06.12.2013	TEGNER: OMK	ARK: 976598407
TEGNINGEN MÅ IKKE KOPIERES ELLER BENYTTES VED UTFØRELSE AV ARBEIDET UENNTILSVARENDENDE AV ARBEIDSDIRIGERING FRA DAKARK AS TEGNINGEN ER IKKE GYLDIG UTEN KVALITETSSIKRINGSYSTEMET TILDARAK AS		WWW.BYGGMANN.NO	502

Rev.	Dato:	Sign.	Beskrivelse:
L	28.04.2015	RS	Utvendig sportsbod
K	20.02.2015	NJR	Tak over inngangsparti
J	16.06.2014	RS	Div.
I	12.06.2014	RS	Vindu/dører
H	02.06.2014	RS	Endret planløsning
G	30.01.2014	olem	Skjæring
F	13.01.2014	olem	Terrenglinjer uten mur
E	06.12.2013	olem	Endringer på terrengsnitt
D	04.12.2013	olem	Vindu bad, dør vaskerom, takhøyde, vindu stue høyere





BYGGESØKNADSTEGNINGER

1. ETG OG GRUNN

TILTAKEHAVER: Prosjektet enebolig Tomt 12 Mangerbua 2 5911 Alversund		TILTAK: Basert på Forus	
LEVERANDØR: Seim Bygg AS Nesbrekka 28 5912 Seim		ANSVALIG PROSJEKTERENDE: Dakark AS	
TEGNINGEN MÅ IKKE GYLDIG UTEN KVALITETSSIKRINGSYSTEMET TILDAK AS		www.byggmann.no	
TEGNER: OMK		ARK: 503	
DATO: 06.12.2013		INT. PROSJEKT: 1164-12	
MÅL: 1:100		PROSJEKT BG AS:	


Rev.	Dato:	Sign.	Beskrivelse:
L	28.04.2015	RS	Utvendig sportsbod
I	20.02.2015	NJR	Tak over inngangsparti
J	12.06.2014	RS	Vindu/dører
H	02.06.2014	RS	Endret planløsning
E	06.12.2013	olem	Endringer på terrengsnitt
D	04.12.2013	olem	Vindu bad, dør vaskerom, takhøyde, vindu stue høyere
C	02.12.2013	olem	Liggende kledding + div
B	29.11.2013	olem	Rettet feil, endret størrelse++
A	27.11.2013	Ole M	Endret størrelse, carport + div inne

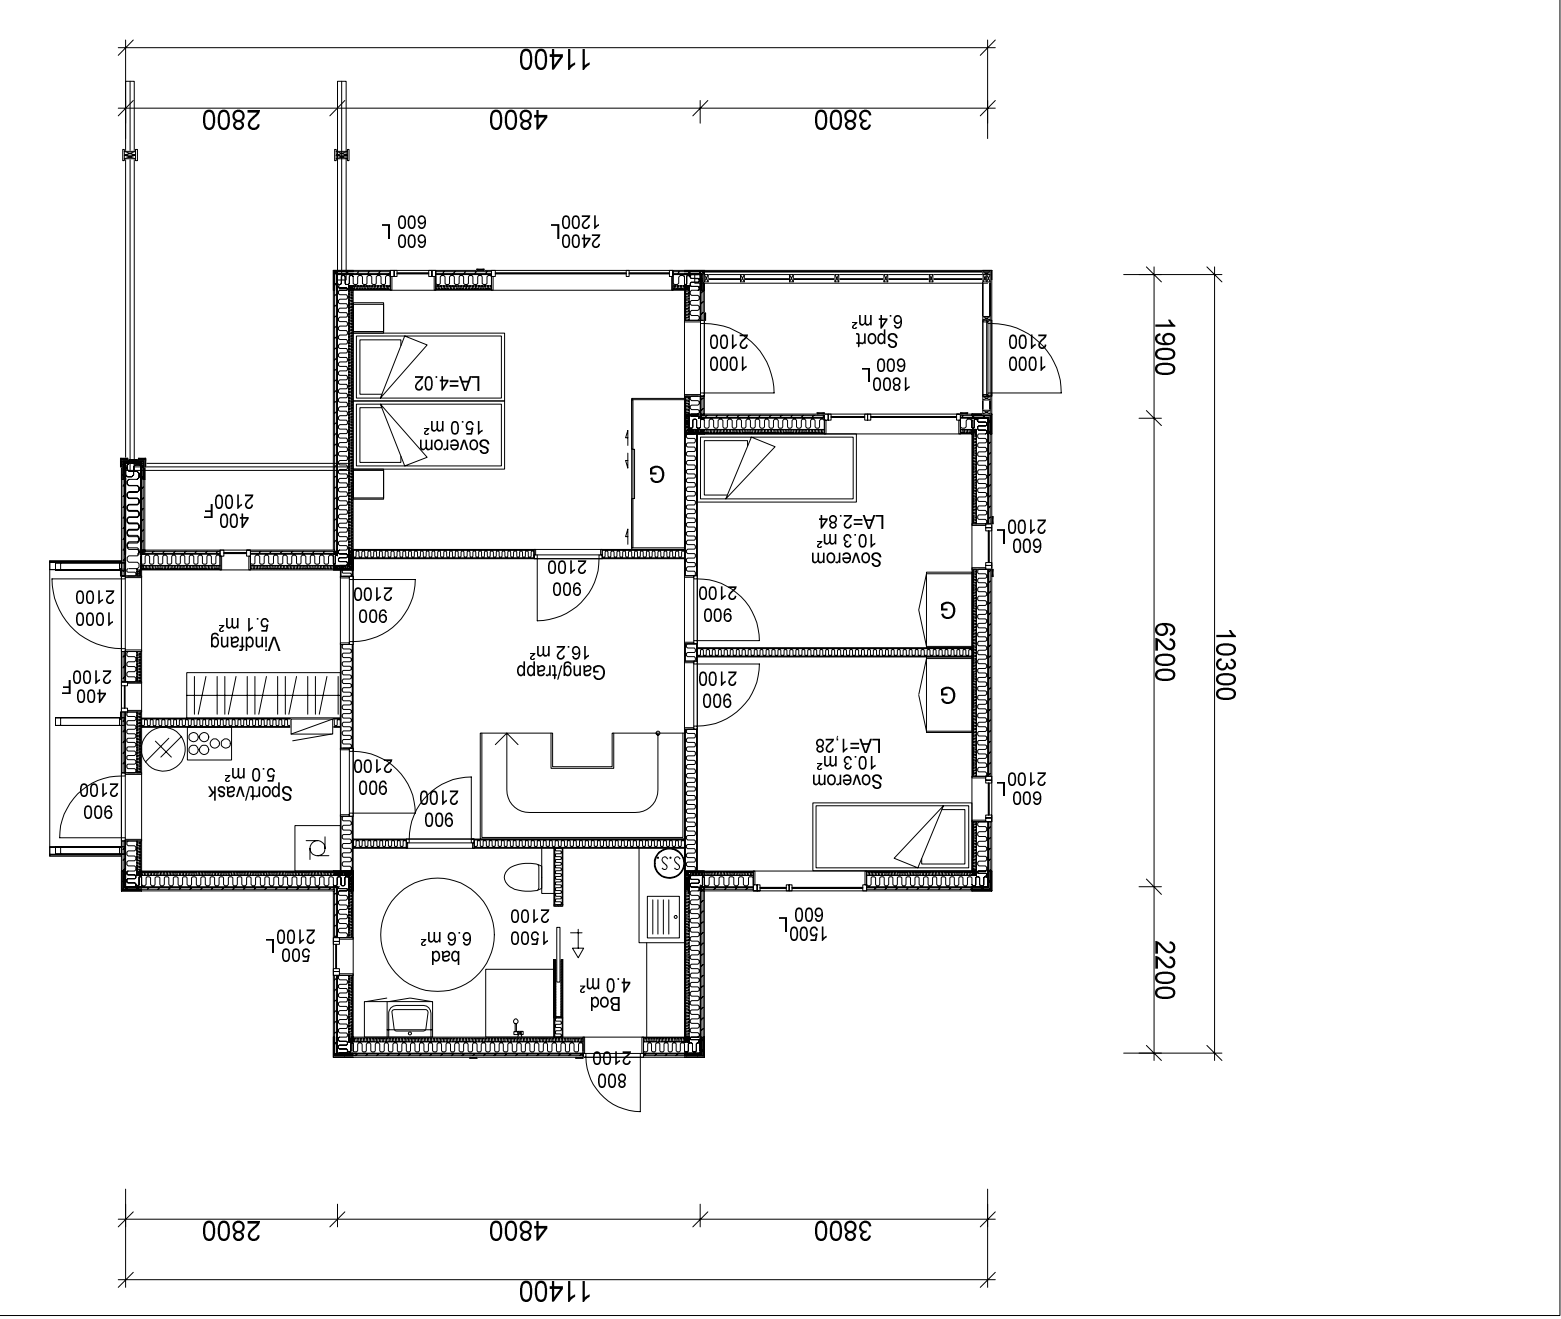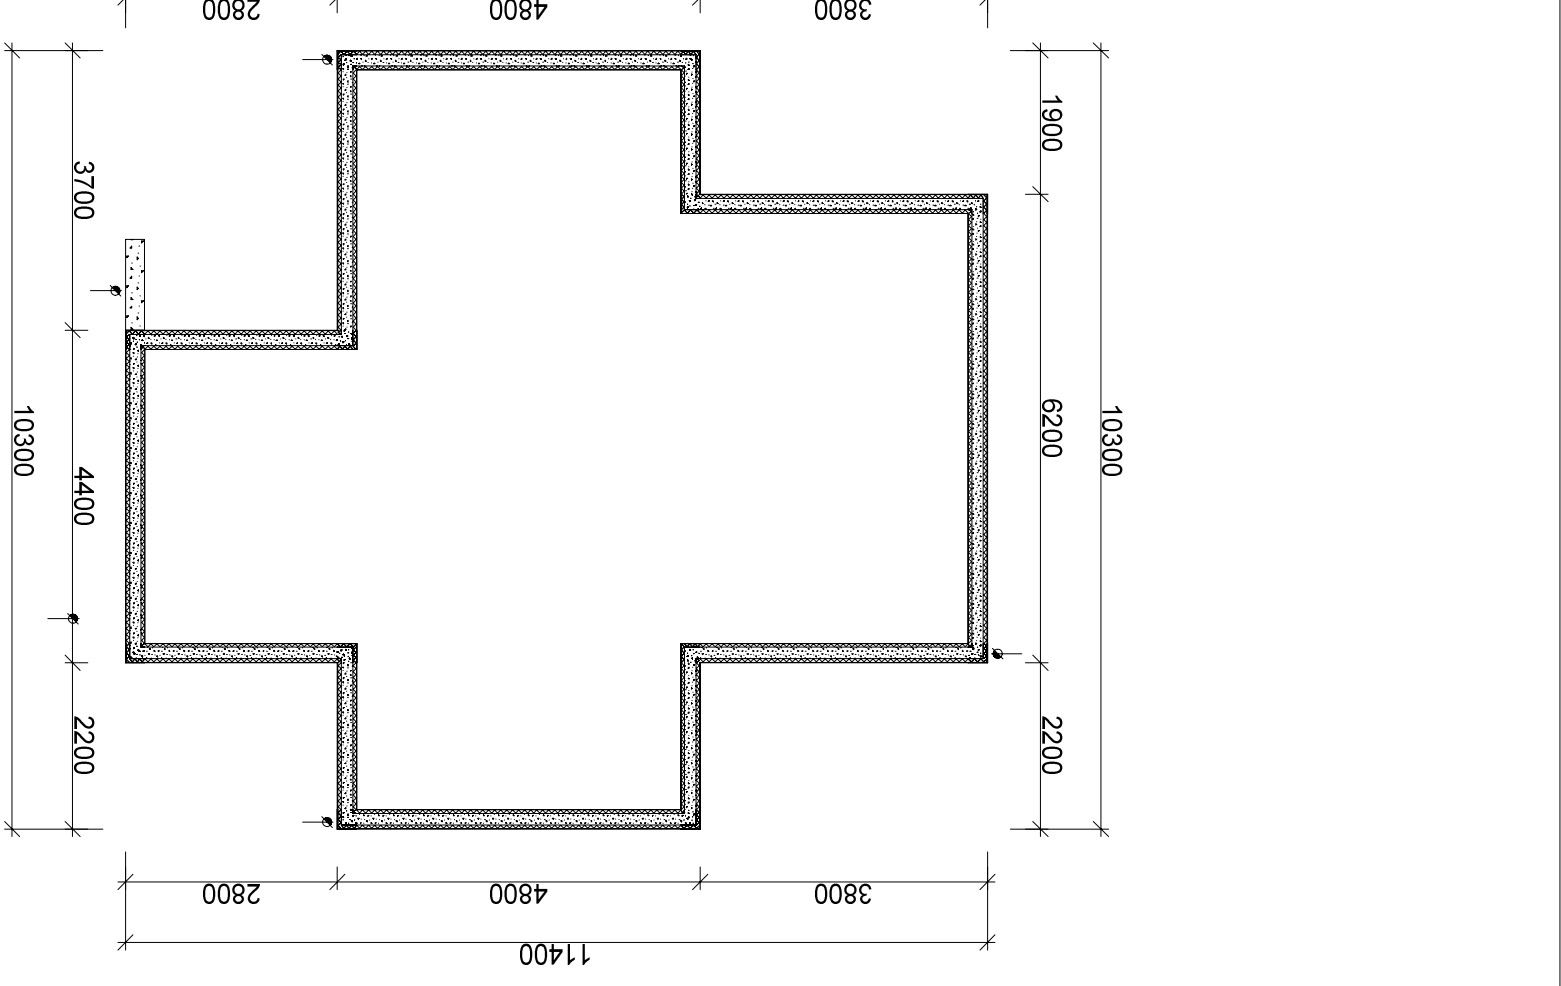

BYGGESØKNADSTEGNING
KJELLER / GRUNN



TILTAKEHVER: Prosjektet enebolig Tomt 12 Mangerbua 2 5911 Alversund LEVERANDØR: Seim Bygg AS Nesbrøkka 28 5912 Seim		TILTAK: Basert på Forus ANSVARLIG PROSJEKTERENDE: DAKARK AS	
G.NR.: 137 B.NR.: 752		MÅL: 1:100 PROSJEKT BG AS: 1164-12	
DATO:		INT. PROSJEKT:	
TEGNER:		Org. nr.: 976598407	
ARK: 504		www.byggmann.no	

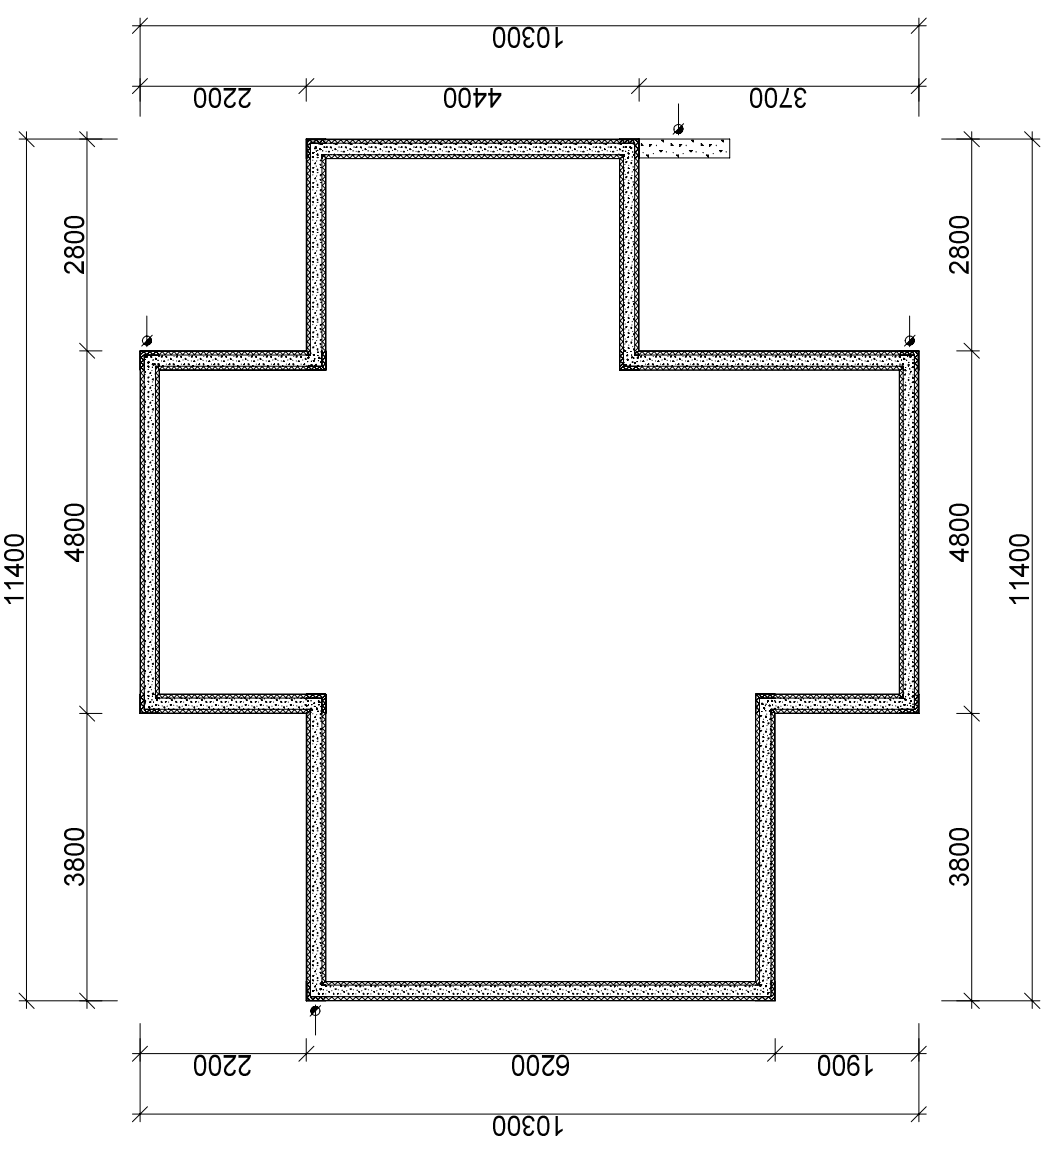

TILTAKSHAVER: Prosjektet enebolig Tomt 12 Mangerbua 2 5911 Alversund

LEVERANDØR: Seim Bygg AS Nesbrekka 28 5912 Seim

ANSVALIG PROSJEKTERENDE: Dakark AS

G.NR.: 137 B.NR.: 752

TILTAK: Basert på Forus

MAL: PROSJEKT BG AS: 1164-12

DATO: 06.12.2013

TEGNER: OMK

ARK: 976598407




www.byggmann.no

505



BYGGESØKNADSTEGNINGER
LOFT/ TAKPLAN OG SNITT

Rev	Dato	Sign	Beskrivelse
L	28.04.2015	RS	Utvendig sportsbod
I	20.02.2015	NJR	Tak over inngangsparti
H	12.06.2014	RS	Vindu/dører
F	02.06.2014	RS	Endret planløsning
E	06.12.2013	olem	Endringer på terrengsnitt
D	04.12.2013	olem	Vindu bad, dør vaskerom, takhøyde, vindu stue høyere
C	02.12.2013	olem	Liggende kledding + div
B	29.11.2013	olem	Rettet feil, endret størrelse++
A	27.11.2013	ole M	Endret størrelse, carport + div inne

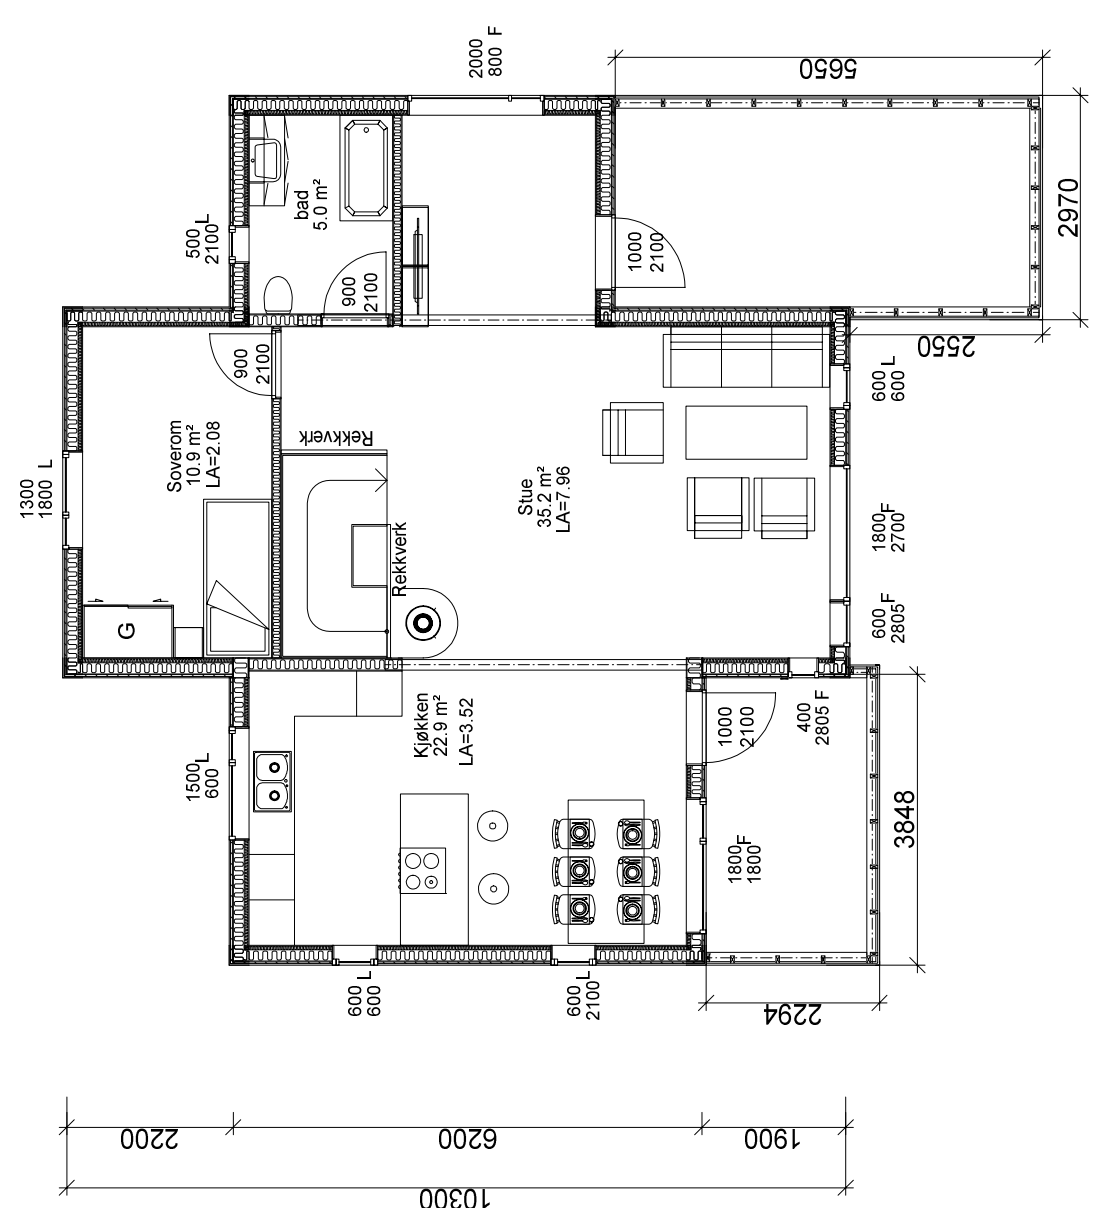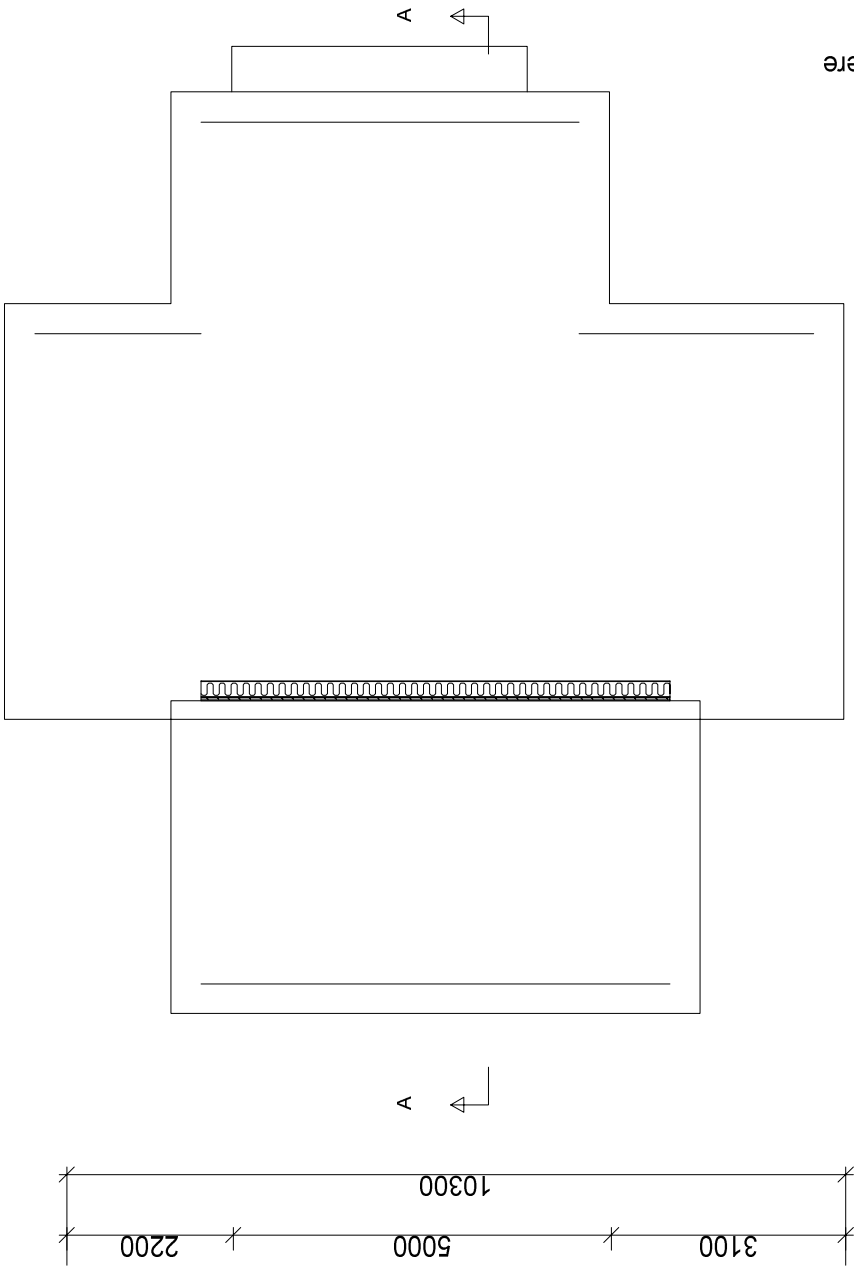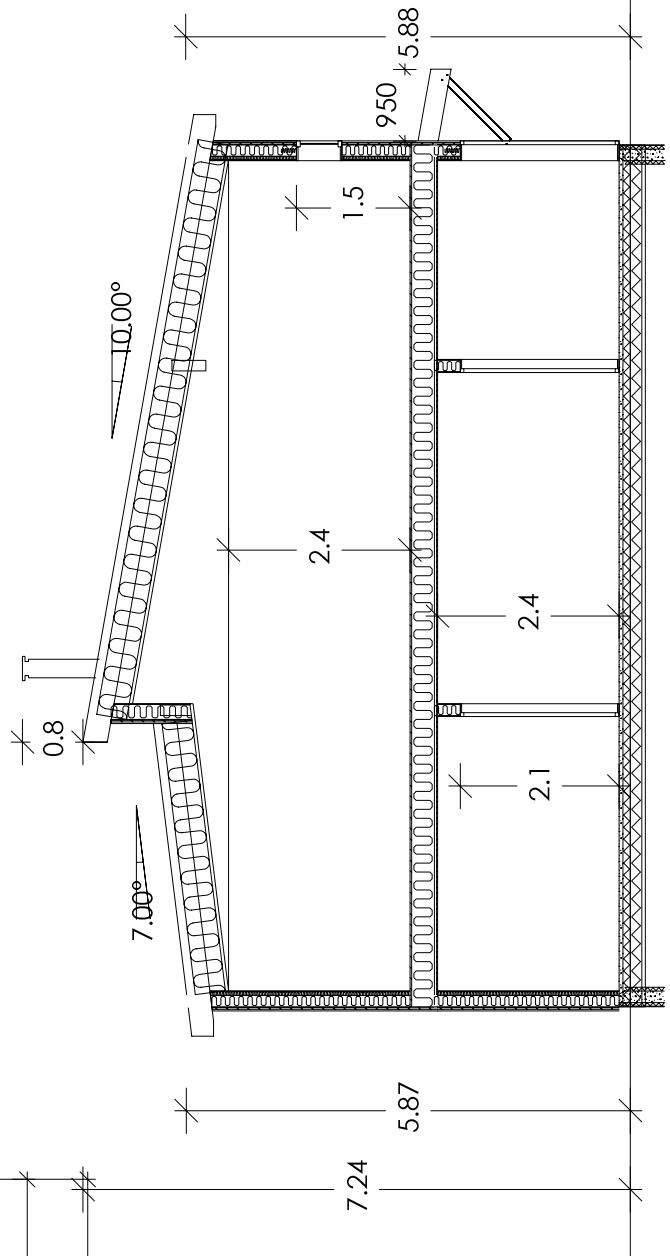

AREALER	BTA	BRA
Loft		
Elasteplan		
Hovedetasje	89.4 m²	78.1 m²
Underetasje	87.7 m²	76.4 m²
Kjeller		
Leilighet 1		
Leilighet 2		
Summer:	177.1 m²	154.5 m²
BYA		107.6 m²

Bestilling eller produksjon av takstoler eller andre bygningselementer skjer på eget ansvar hvis arbeidstegningene er aktuelle bygningsdel foreligger.