

Rev.	Dato	Beskrivelse	Tegn.	Kontr.
------	------	-------------	-------	--------



**Arkitektkontoret
Børtveit & Carlsen AS**
 IKENBERGET 12 - P.B.12 - 5907 ALVERSUND
 E-POST : paal.arkbc@gmail.com
 TLF : 400 41 614 FOR SØKNAD

Gnr./Bnr. : 111 / 4
 Tiltakshaver : Gurly & John Steinar Sandal
 Prosjektnavn : Tilbygg - Sandal. Spjøtoyvegen 104


Tegningsnavn : **Terrengsnitt**

Målestokk	Arkstørrelse	Prosj.nr.	Dato	Tegnet av	Kontr.
1 : 250	A3	13004	16.04.14	PJC	PJC


Filnavn	Tegningsnr.	Rev.
	A1-42	

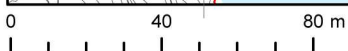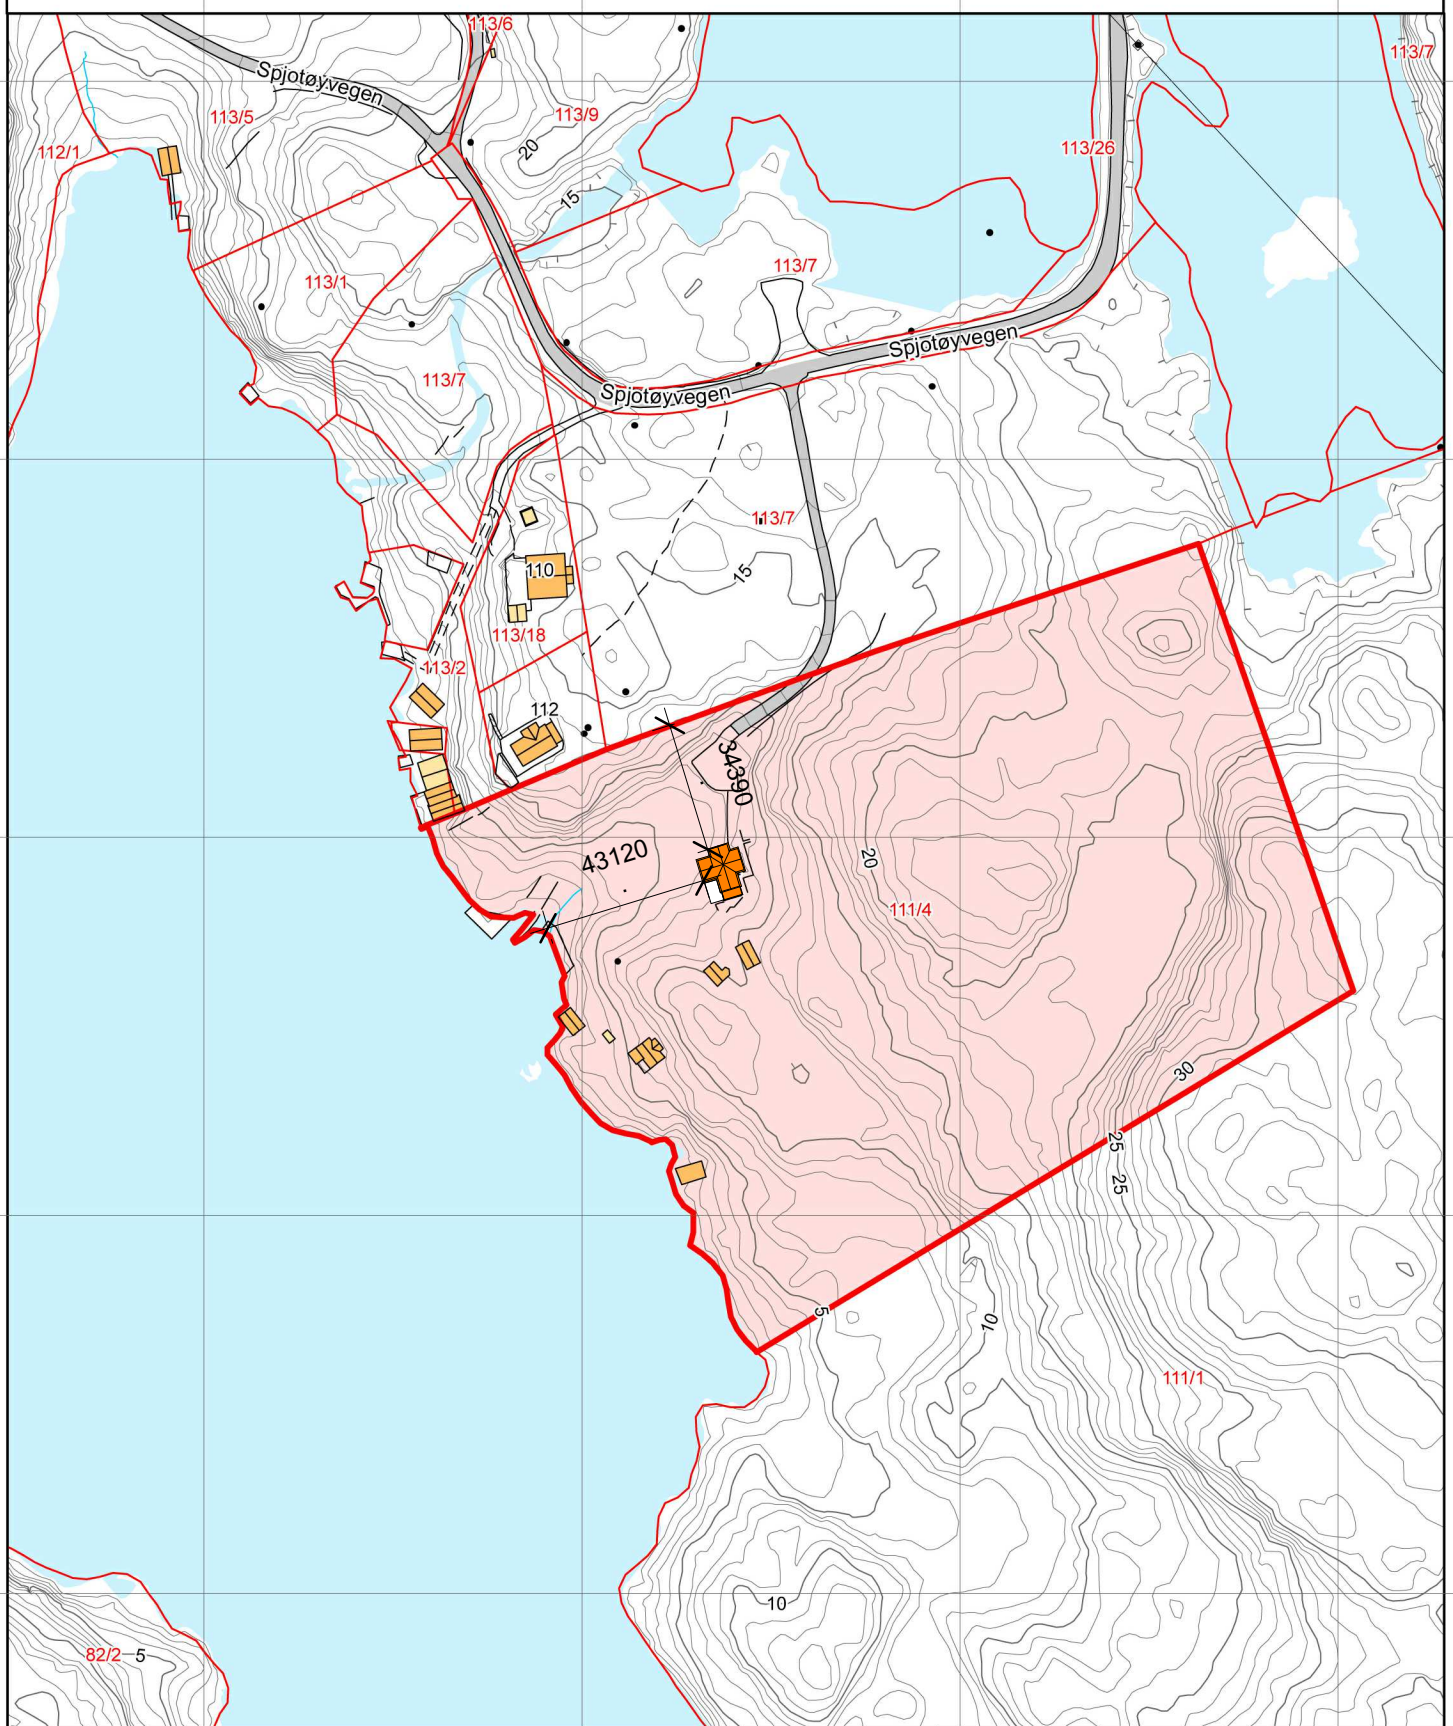


Plan kjeller

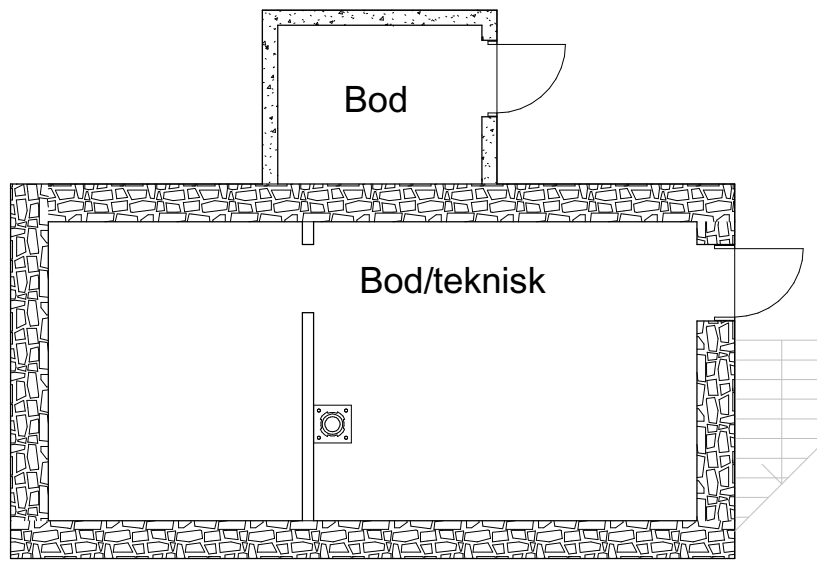


Plan 1. etasje

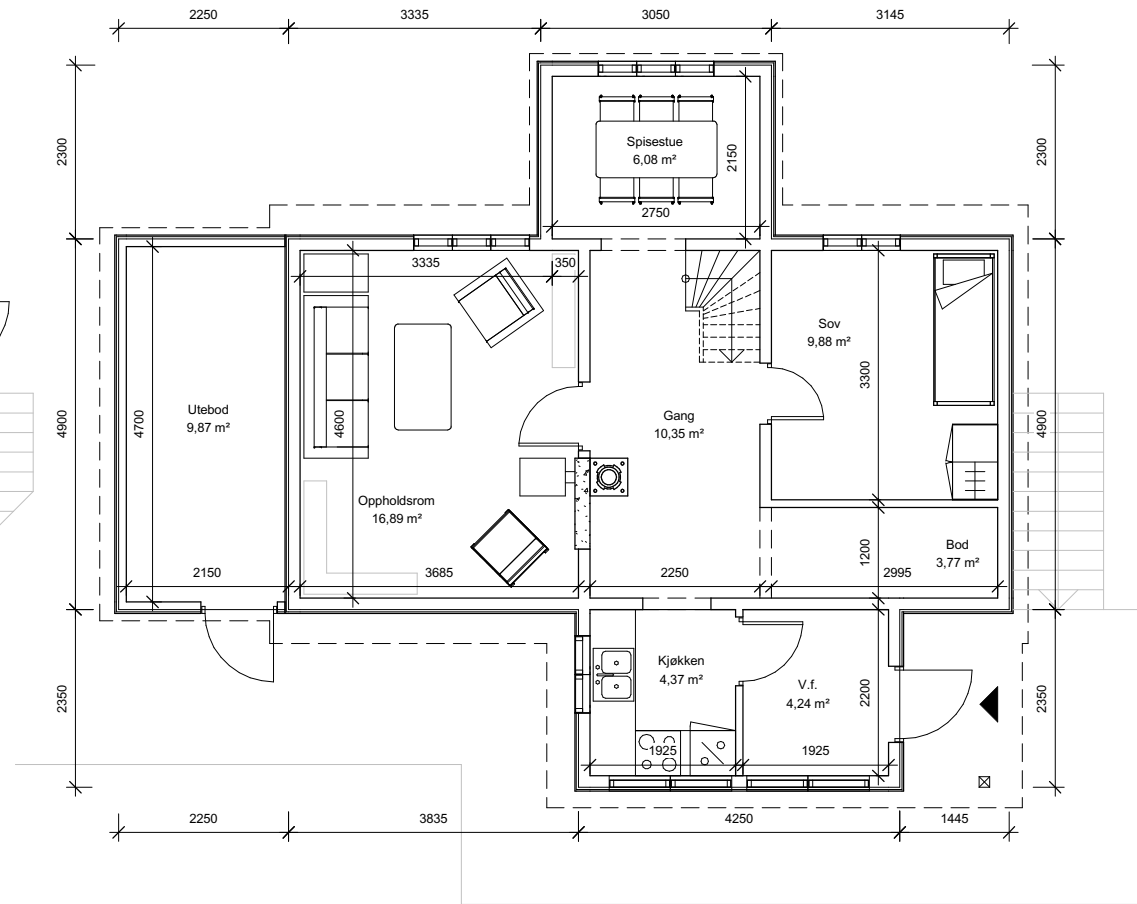

Plan loft

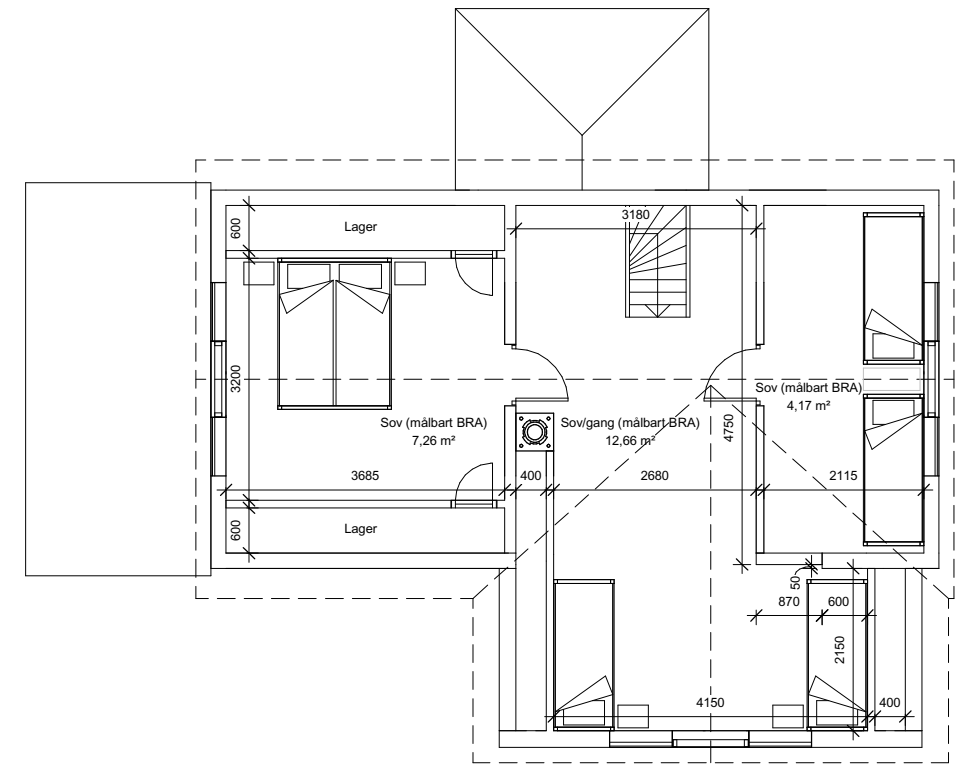


Fasade mot nord

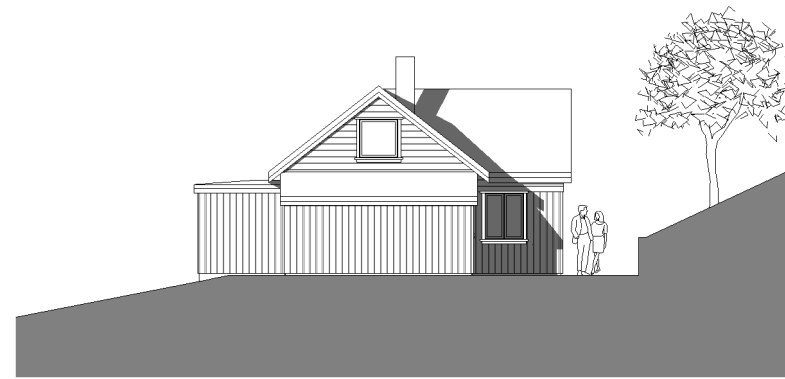


Fasade mot sør



Fasade mot vest

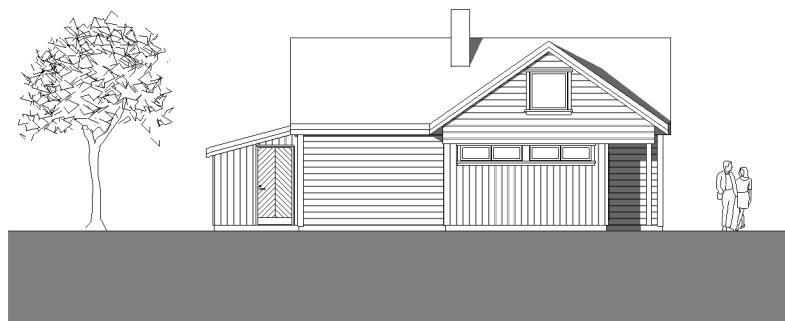


Fasade mot øst

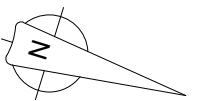

Arkitektkontoret Børtveit & Carlsen AS					
IKENBERGET 12 - P.B.12 - 5907 ALVERSUND					
E-POST : paal.arkbc@gmail.com					
TLF : 400 41 614					
					FOR SØKNAD
Gnr./Bnr.	Tiltskshaver				
111/4	Gurly & John Steinar Sandal				
Prosjektnavn					
Tilbygg - Sandal. Spjotøyvegen 104					
Tegningsnavn					
EKSISTERENDE, Samlet oppsett					
Målestokk	Org. form.	Prosj.nr.	Dato	Tegnet av	Kontr.
1:50/1:100	A1	13004	16.04.14	PJC	PJC
Filnavn					Vedlegg nr.
A1-E					



Fasade mot nord

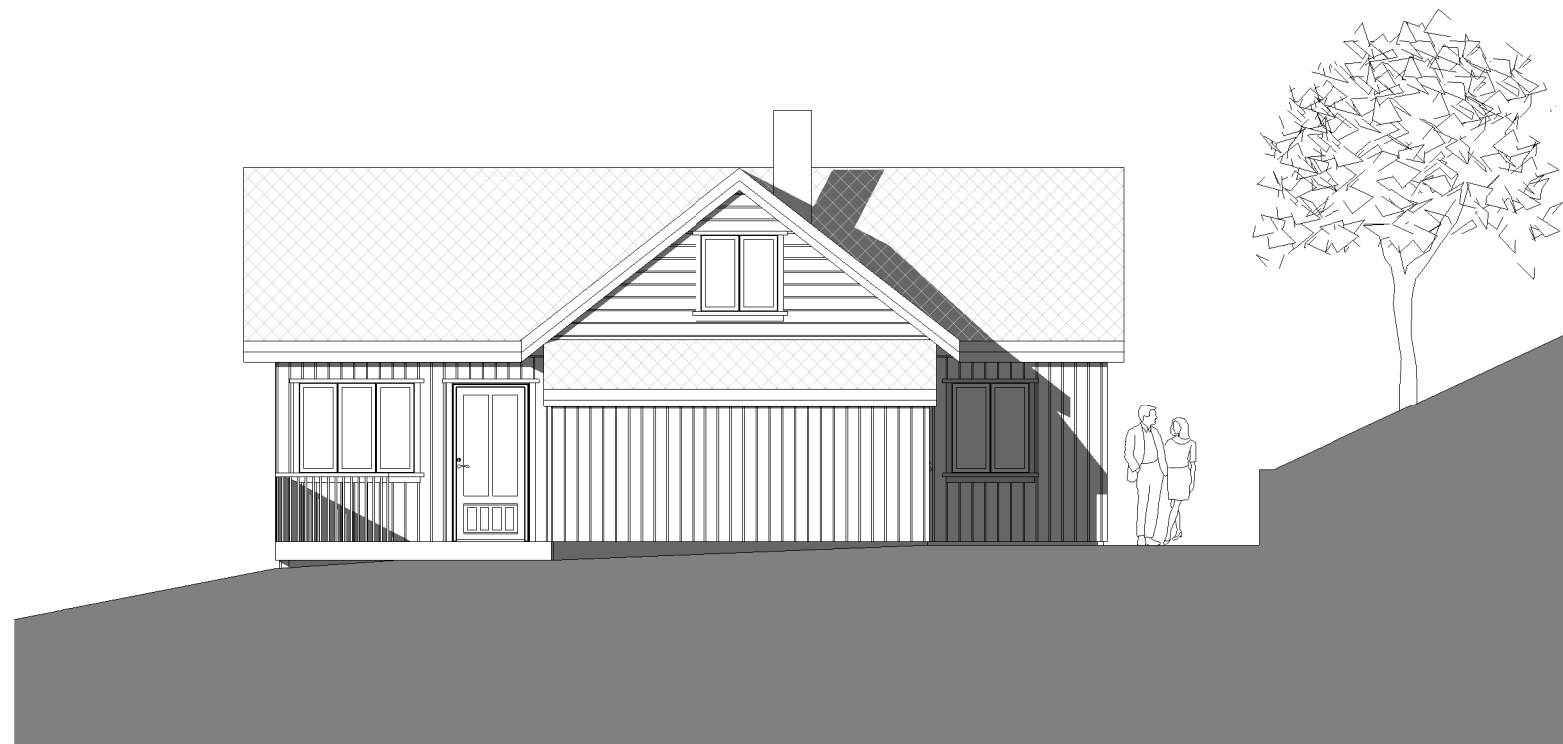

Fasade mot sør

Rev.	Dato	Beskrivelse	Tegn.	Kontr.
------	------	-------------	-------	--------

**Arkitektkontoret
Børtveit & Carlsen AS**

IKENBERGET 12 - P.B.12 - 5907 ALVERSUND
E-POST : paal.arkbc@gmail.com
TLF : 400 41 614

FOR SØKNAD

Gnr./Bnr. : 111 / 4
Tiltakshaver : Gurly & John Steinar Sandal


Prosjektnavn : Tilbygg - Sandal. Spjøtoyvegen 104

Tegningsnavn : Fasader

Målestokk	Arkstørrelse	Prosj.nr.	Dato	Tegnet av	Kontr.
1 : 100	A3	13004	16.04.14	PJC	PJC
Filnavn		Tegningsnr.			Rev.
		A1-51			



Fasade mot vest

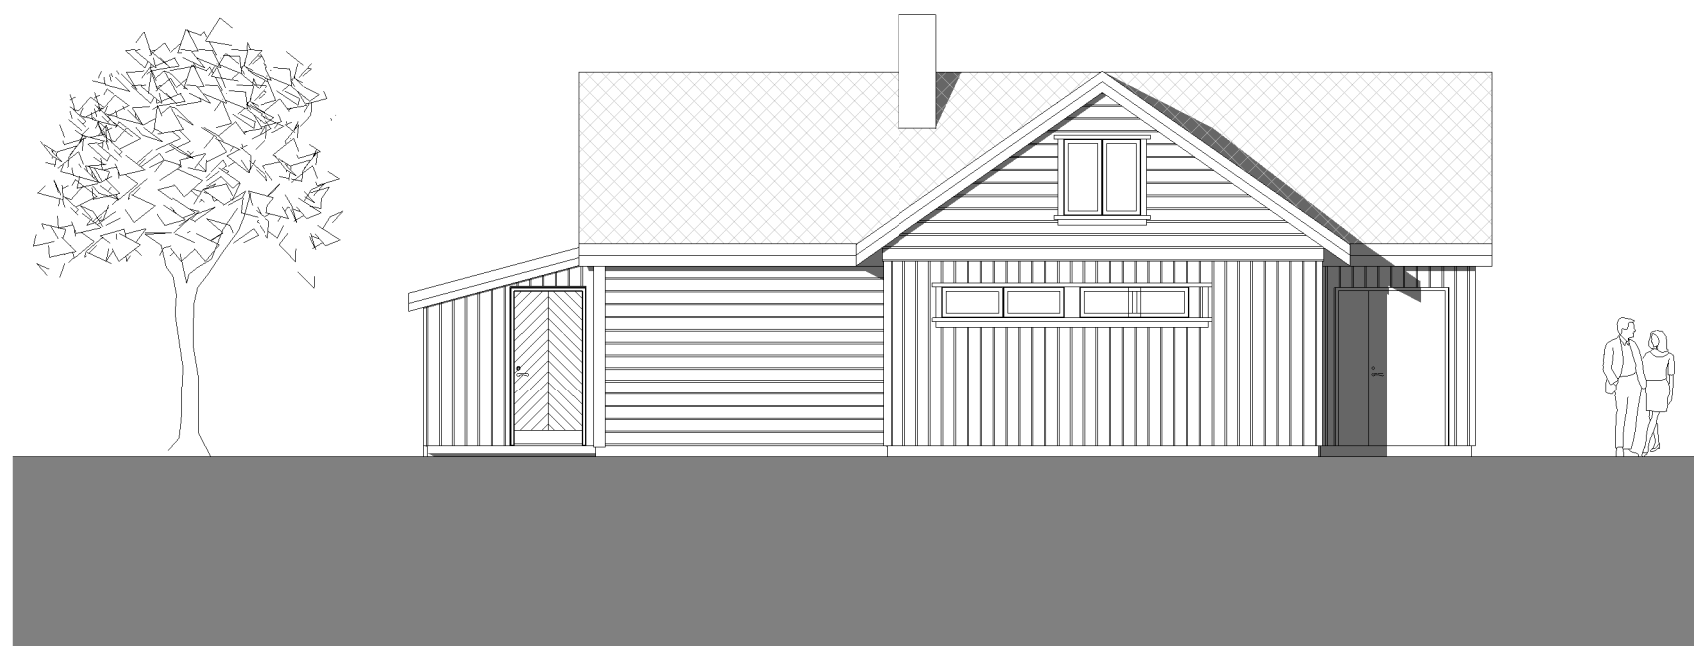

Fasade mot øst

Rev.	Dato	Beskrivelse	Tegn.	Kontr.

**Arkitektkontoret
Børtveit & Carlsen AS**

IKENBERGET 12 - P.B.12 - 5907 ALVERSUND
E-POST : paal.arkbc@gmail.com
TLF : 400 41 614





FOR SØKNAD

Gnr./Bnr. : 111 / 4
Tiltakshaver : Gurly & John Steinar Sandal

Prosjektnavn : Tilbygg - Sandal. Spjøtoyvegen 104



Tegningsnavn : Fasader

Målestokk	Arkstørrelse	Prosj.nr.	Dato	Tegnet av	Kontr.
1 : 100	A3	13004	16.04.14	PJC	PJC
Filnavn	Tegningsnr.				Rev.
	A1-52				

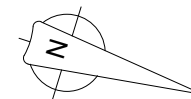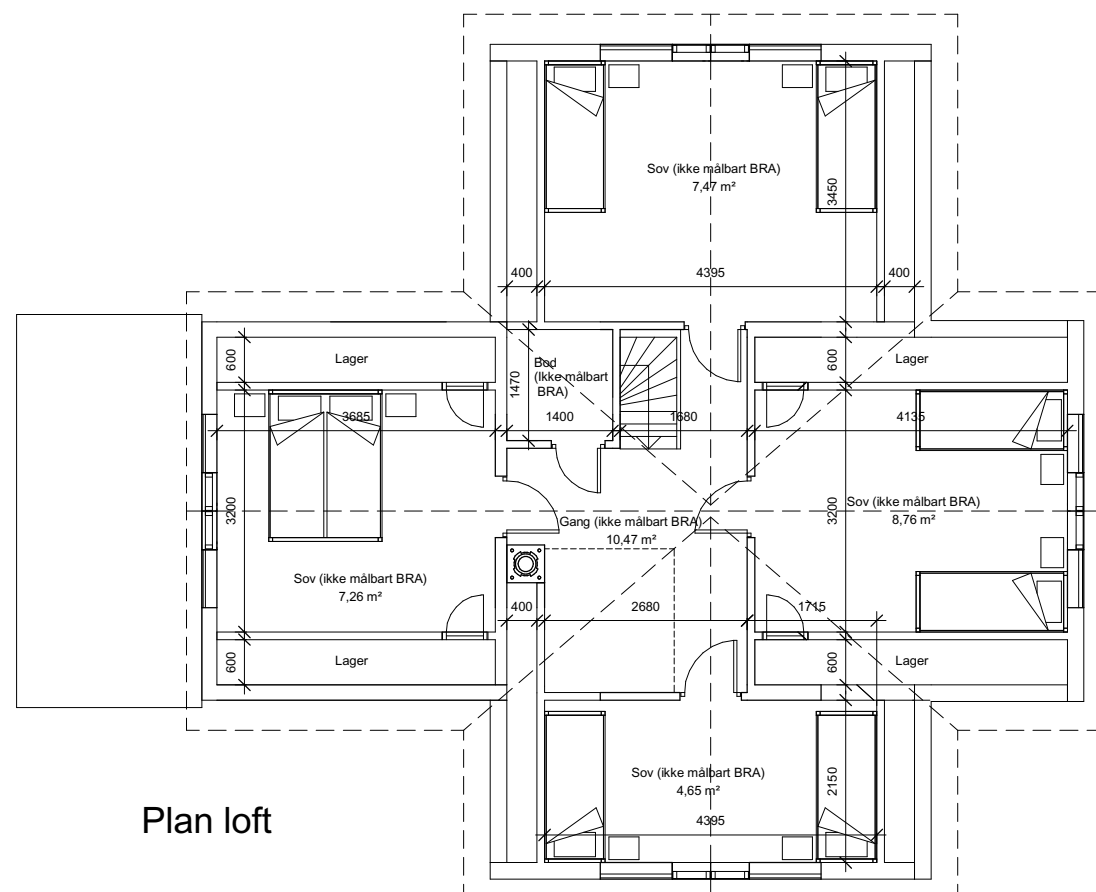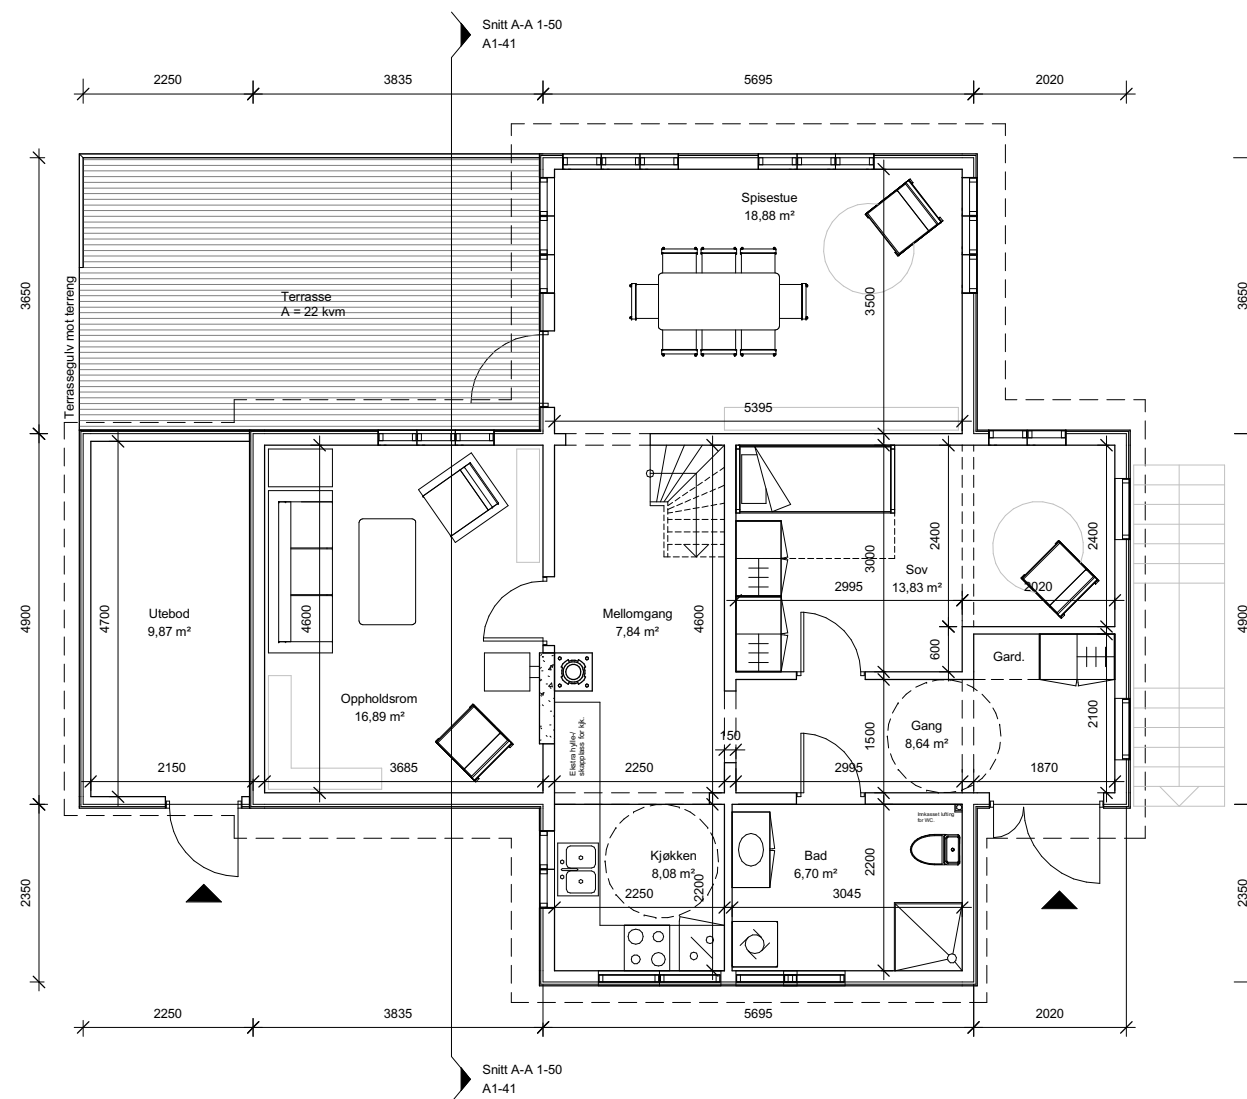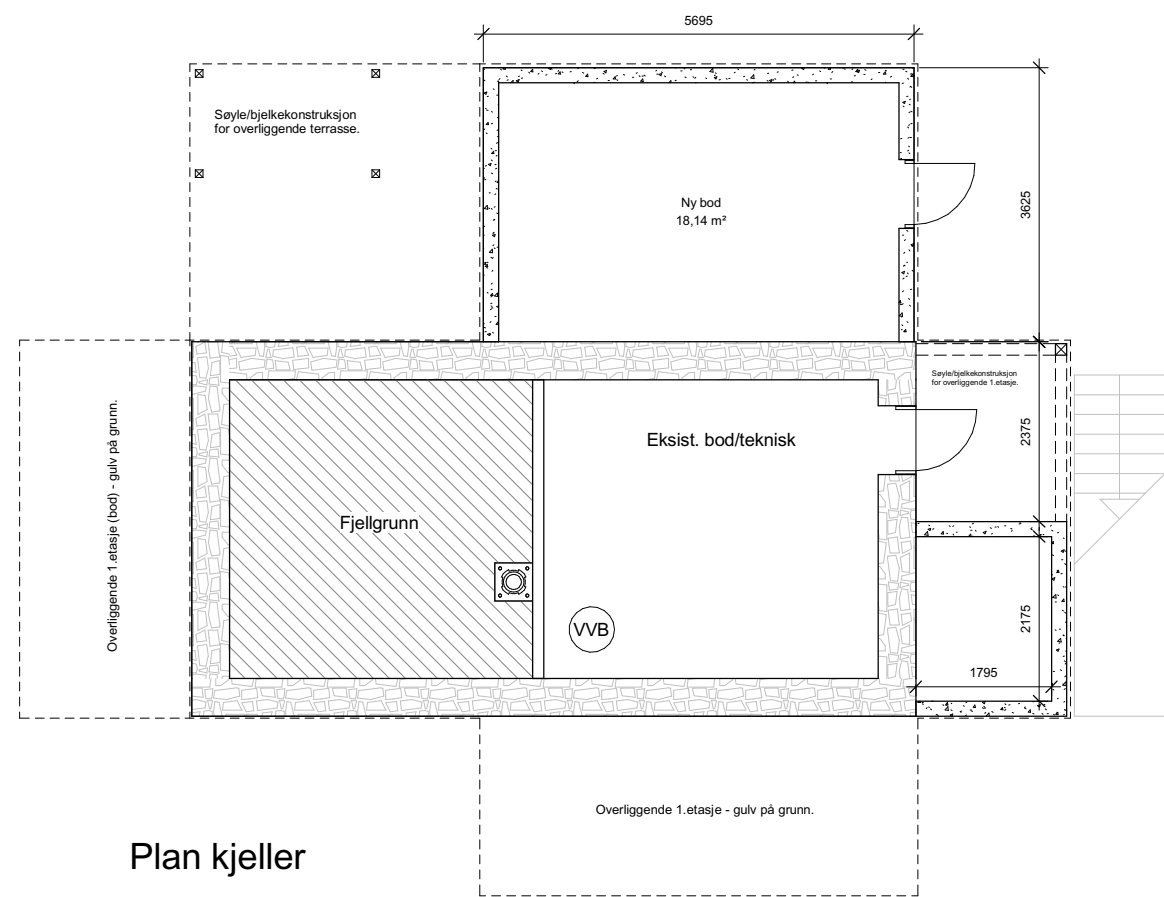

Målestokk 1:100
ved arkstr. A3

Rev.	Dato	Beskrivelse	Tegn.	Kontr.
Arkitektkontoret Børtveit & Carlsen AS KENBERGET 12 - P.B. 12 - 5907 ALVERSUND E-POST : paal.arkbc@gmail.com TLF : 400 41 614				
Gnr./Bnr. 111 / 4		Tilakshaver Gurly & John Steinar Sandal		
Prosjektnavn Tilbygg - Sandal. Spjotøyvegen 104				
Tegningsnavn Planer				
Målestokk	Org. form.	Prosj. nr.	Dato	Tegnet av
1 : 50	A1	13004	16.04.14	PJC
Filnavn				Rev.
A1-11				

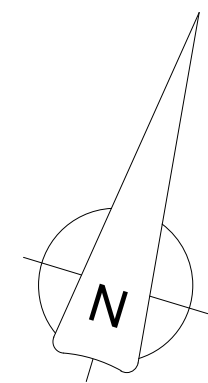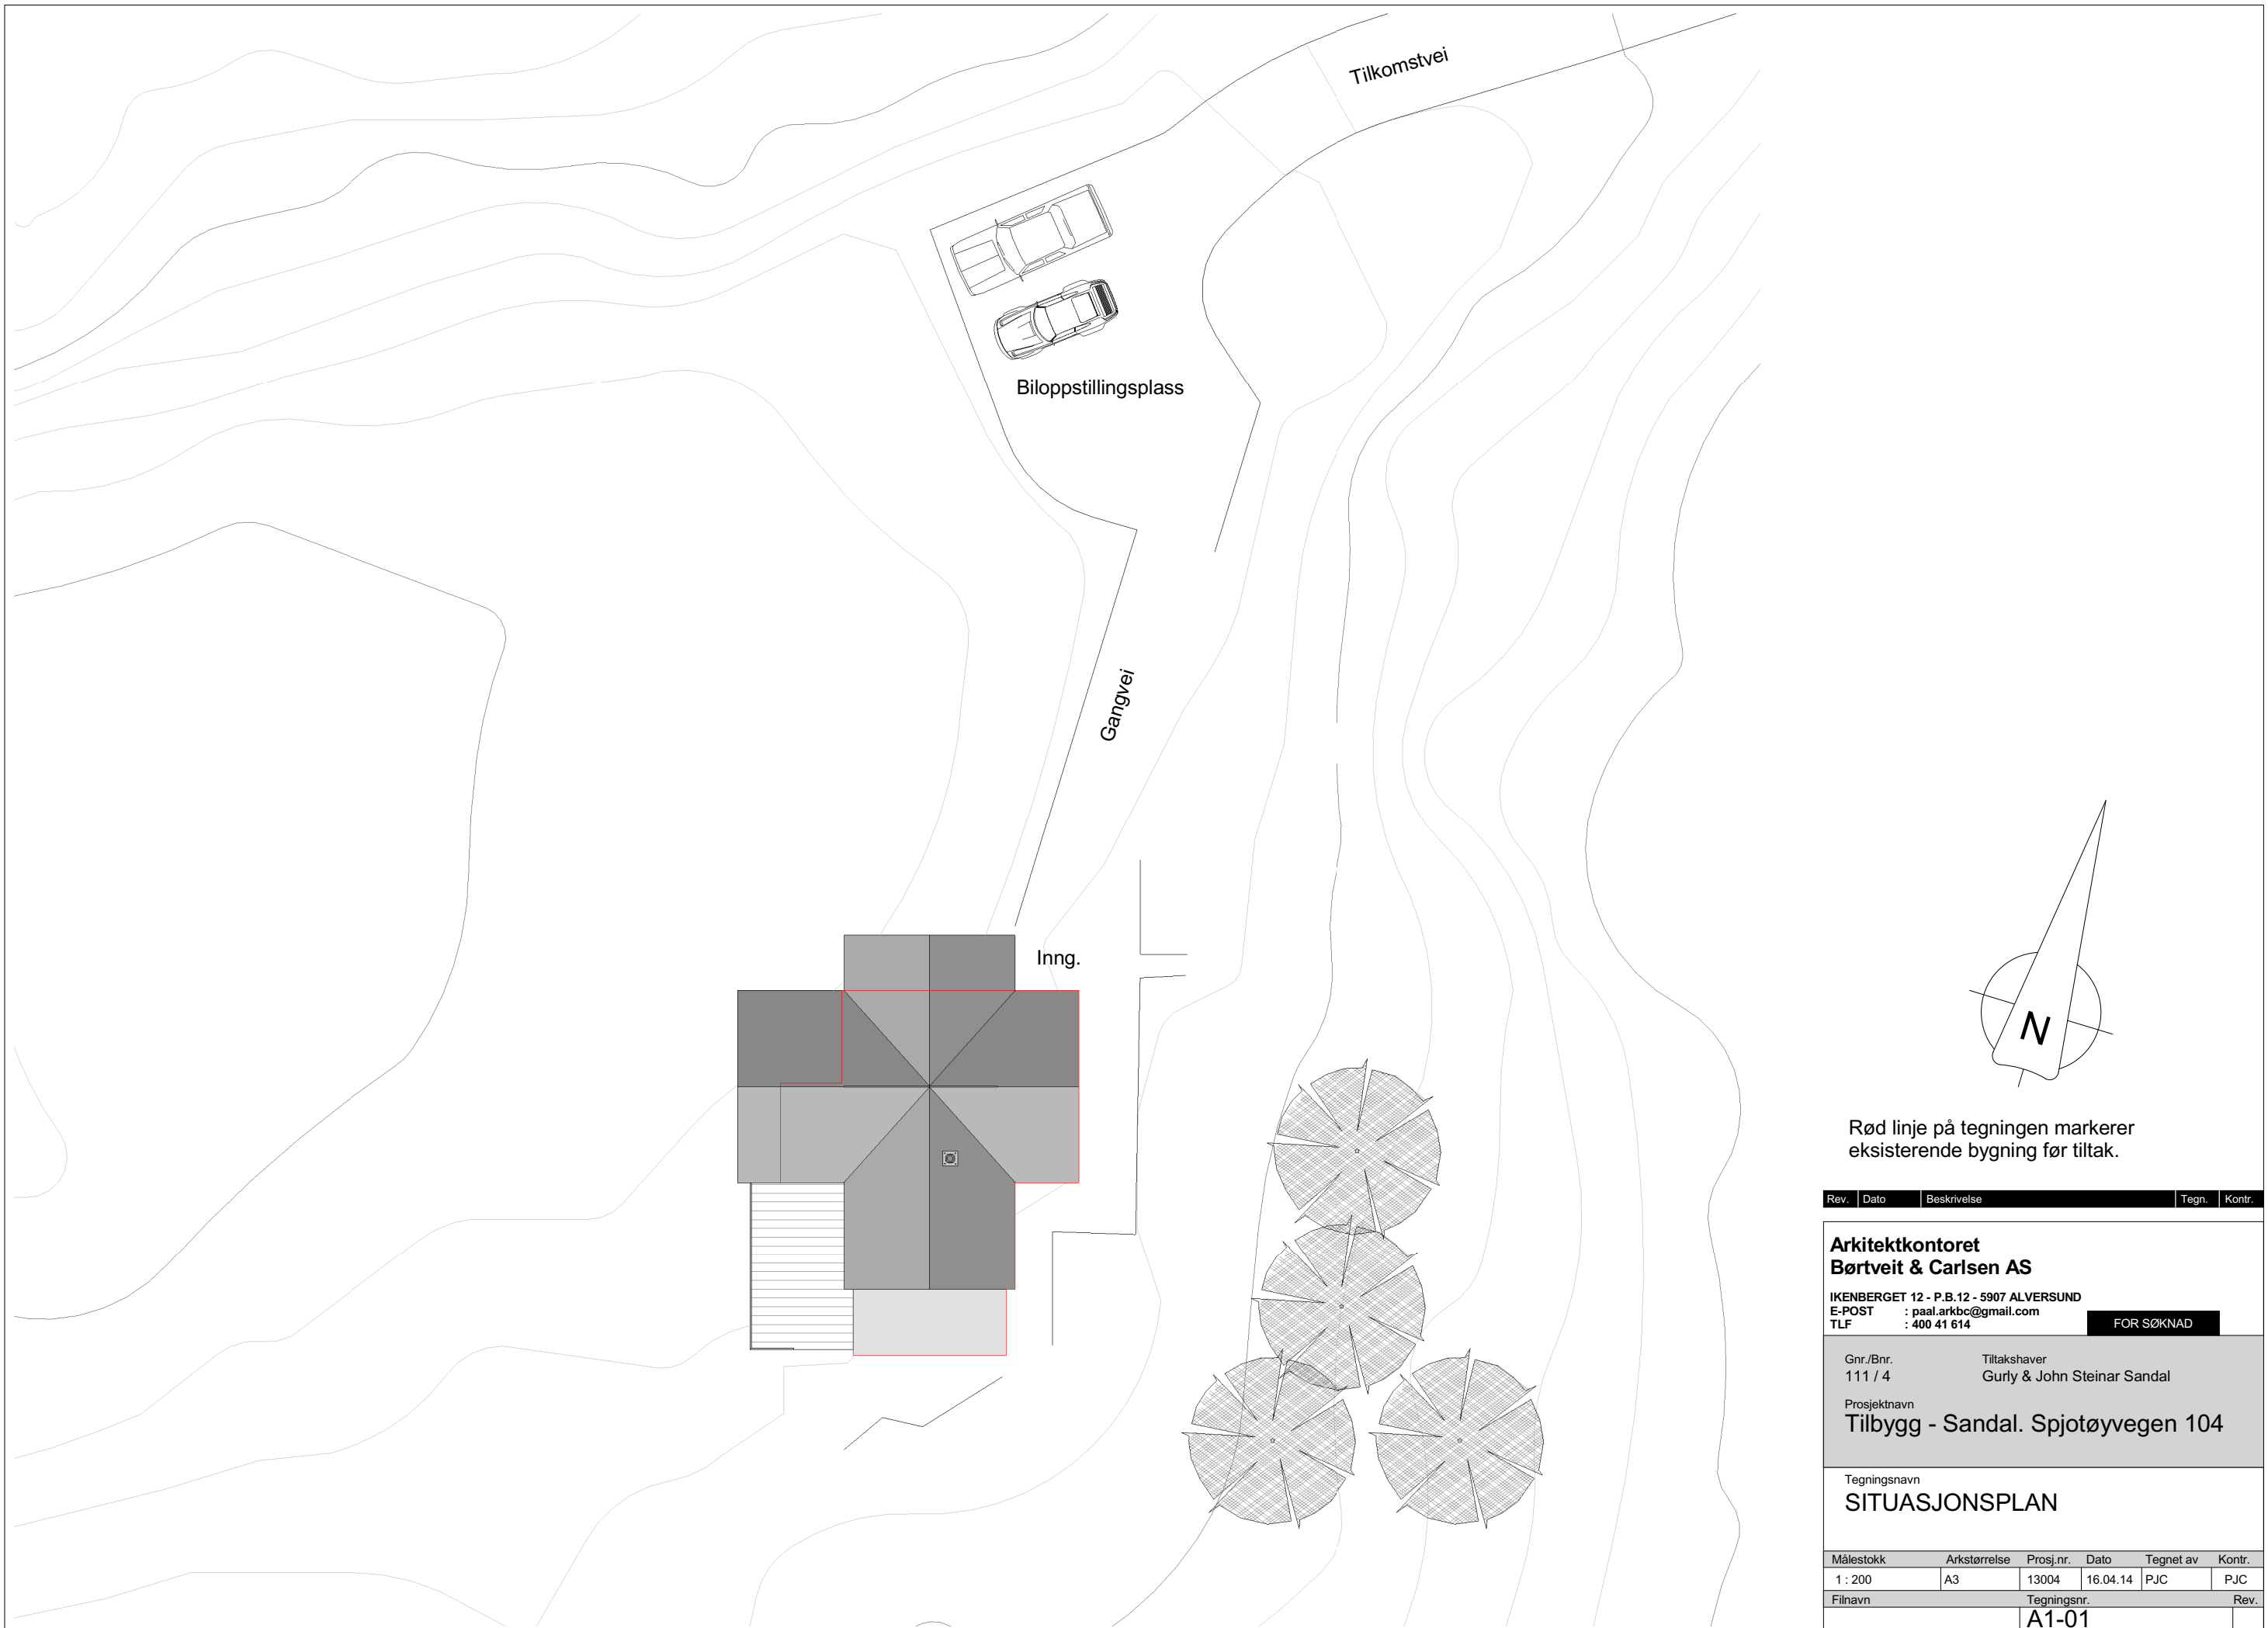

Rød linje på tegningen markerer eksisterende bygning før tiltak.

Rev.	Dato	Beskrivelse	Tegn.	Kontr.

**Arkitektkontoret
Børtveit & Carlsen AS**



IKENBERGET 12 - P.B.12 - 5907 ALVERSUND
 E-POST : paal.arkbc@gmail.com
 TLF : 400 41 614

FOR SØKNAD

Gnr./Bnr. : 111 / 4 Tiltakshaver : Gurly & John Steinar Sandal

Prosjektnavn : **Tilbygg - Sandal. Spjøtoyvegen 104**

Tegningsnavn SITUASJONSPLAN				
Målestokk	Arkstørrelse	Prosj.nr.	Dato	Tegnet av
1 : 200	A3	13004	16.04.14	PJC
Filnavn	Tegningsnr.			Rev.
	A1-01			

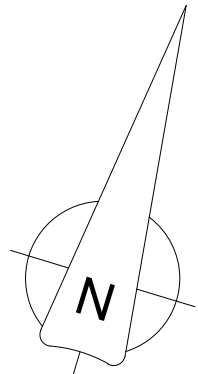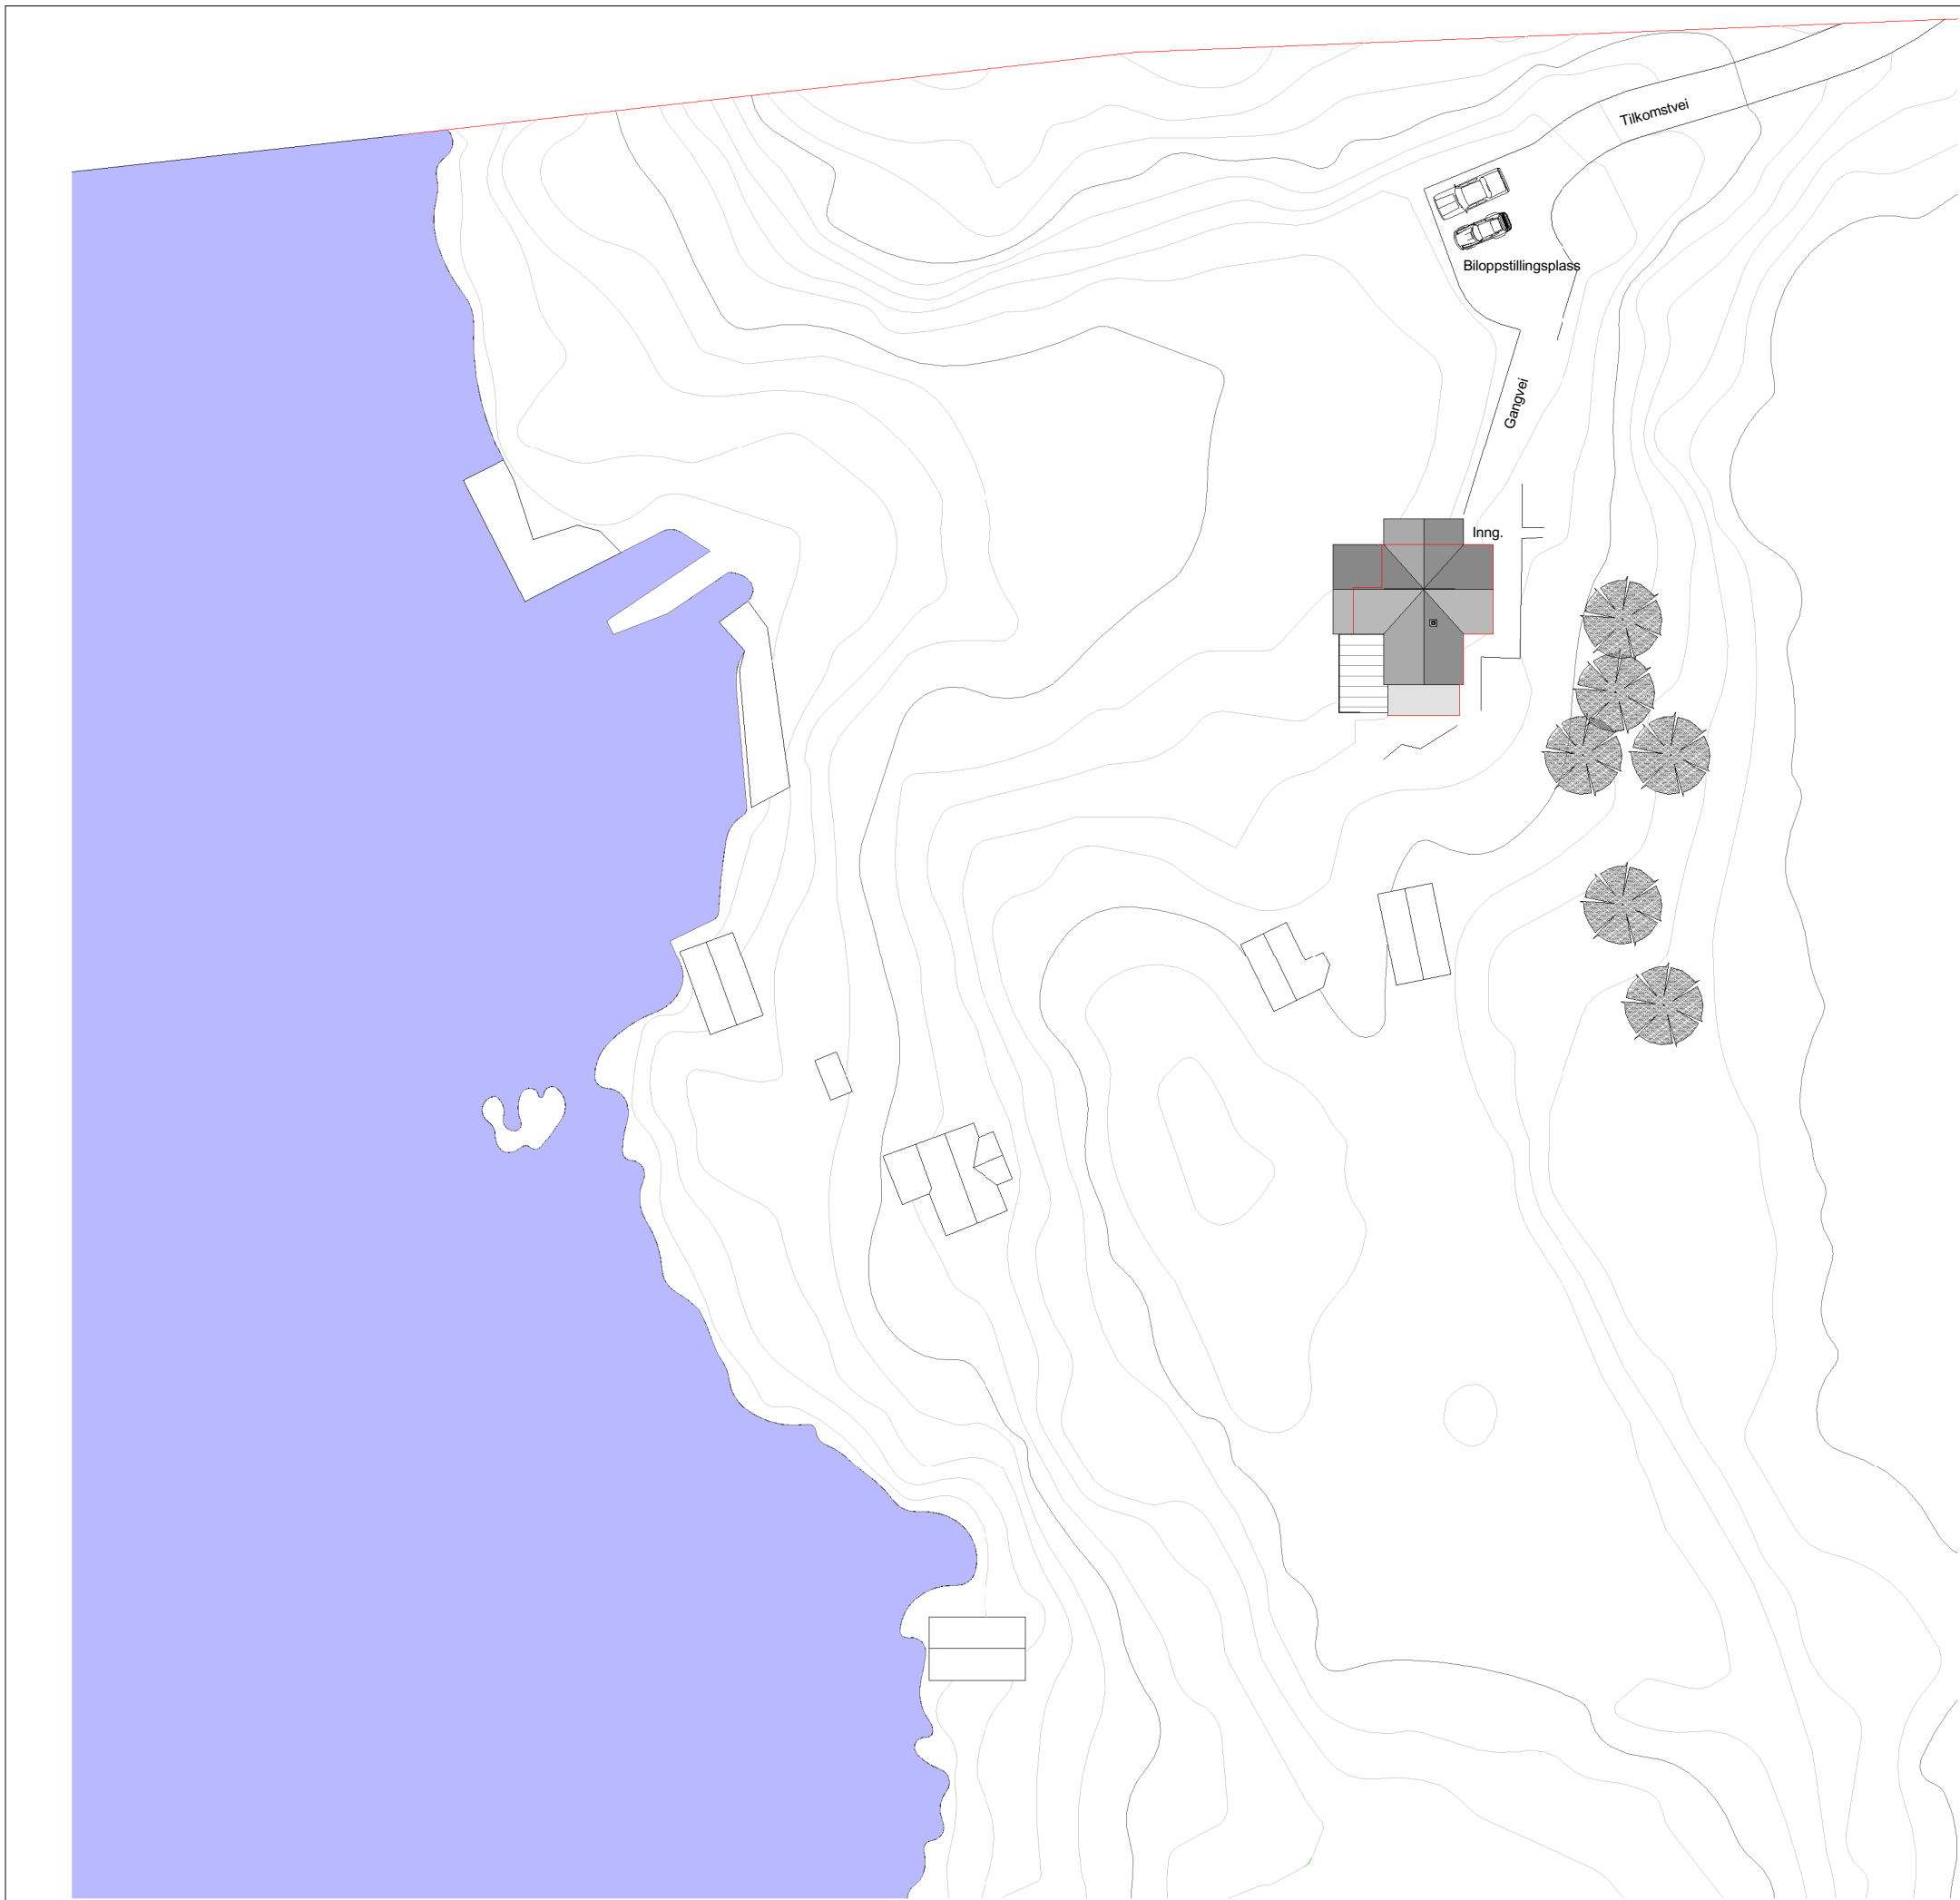

Rød linje på tegningen markerer eksisterende bygning før tiltak.


Rev.	Dato	Beskrivelse	Tegn.	Kontr.

**Arkitektkontoret
Børtveit & Carlsen AS**
 IKENBERGET 12 - P.B.12 - 5907 ALVERSUND
 E-POST : paal.arkbc@gmail.com
 TLF : 400 41 614 FOR SØKNAD

Gnr./Bnr. 111 / 4 Tiltakshaver Gurlu & John Steinar Sandal
 Prosjektnavn **Tilbygg - Sandal. Spjøtoyvegen 104**

Tegningsnavn **SITUASJONSPLAN**

Målestokk	Arkstørrelse	Prosj.nr.	Dato	Tegnet av	Kontr.
1 : 500	A3	13004	16.04.14	PJC	PJC
Filnavn	Tegningsnr.			Rev.	
	A1-02				

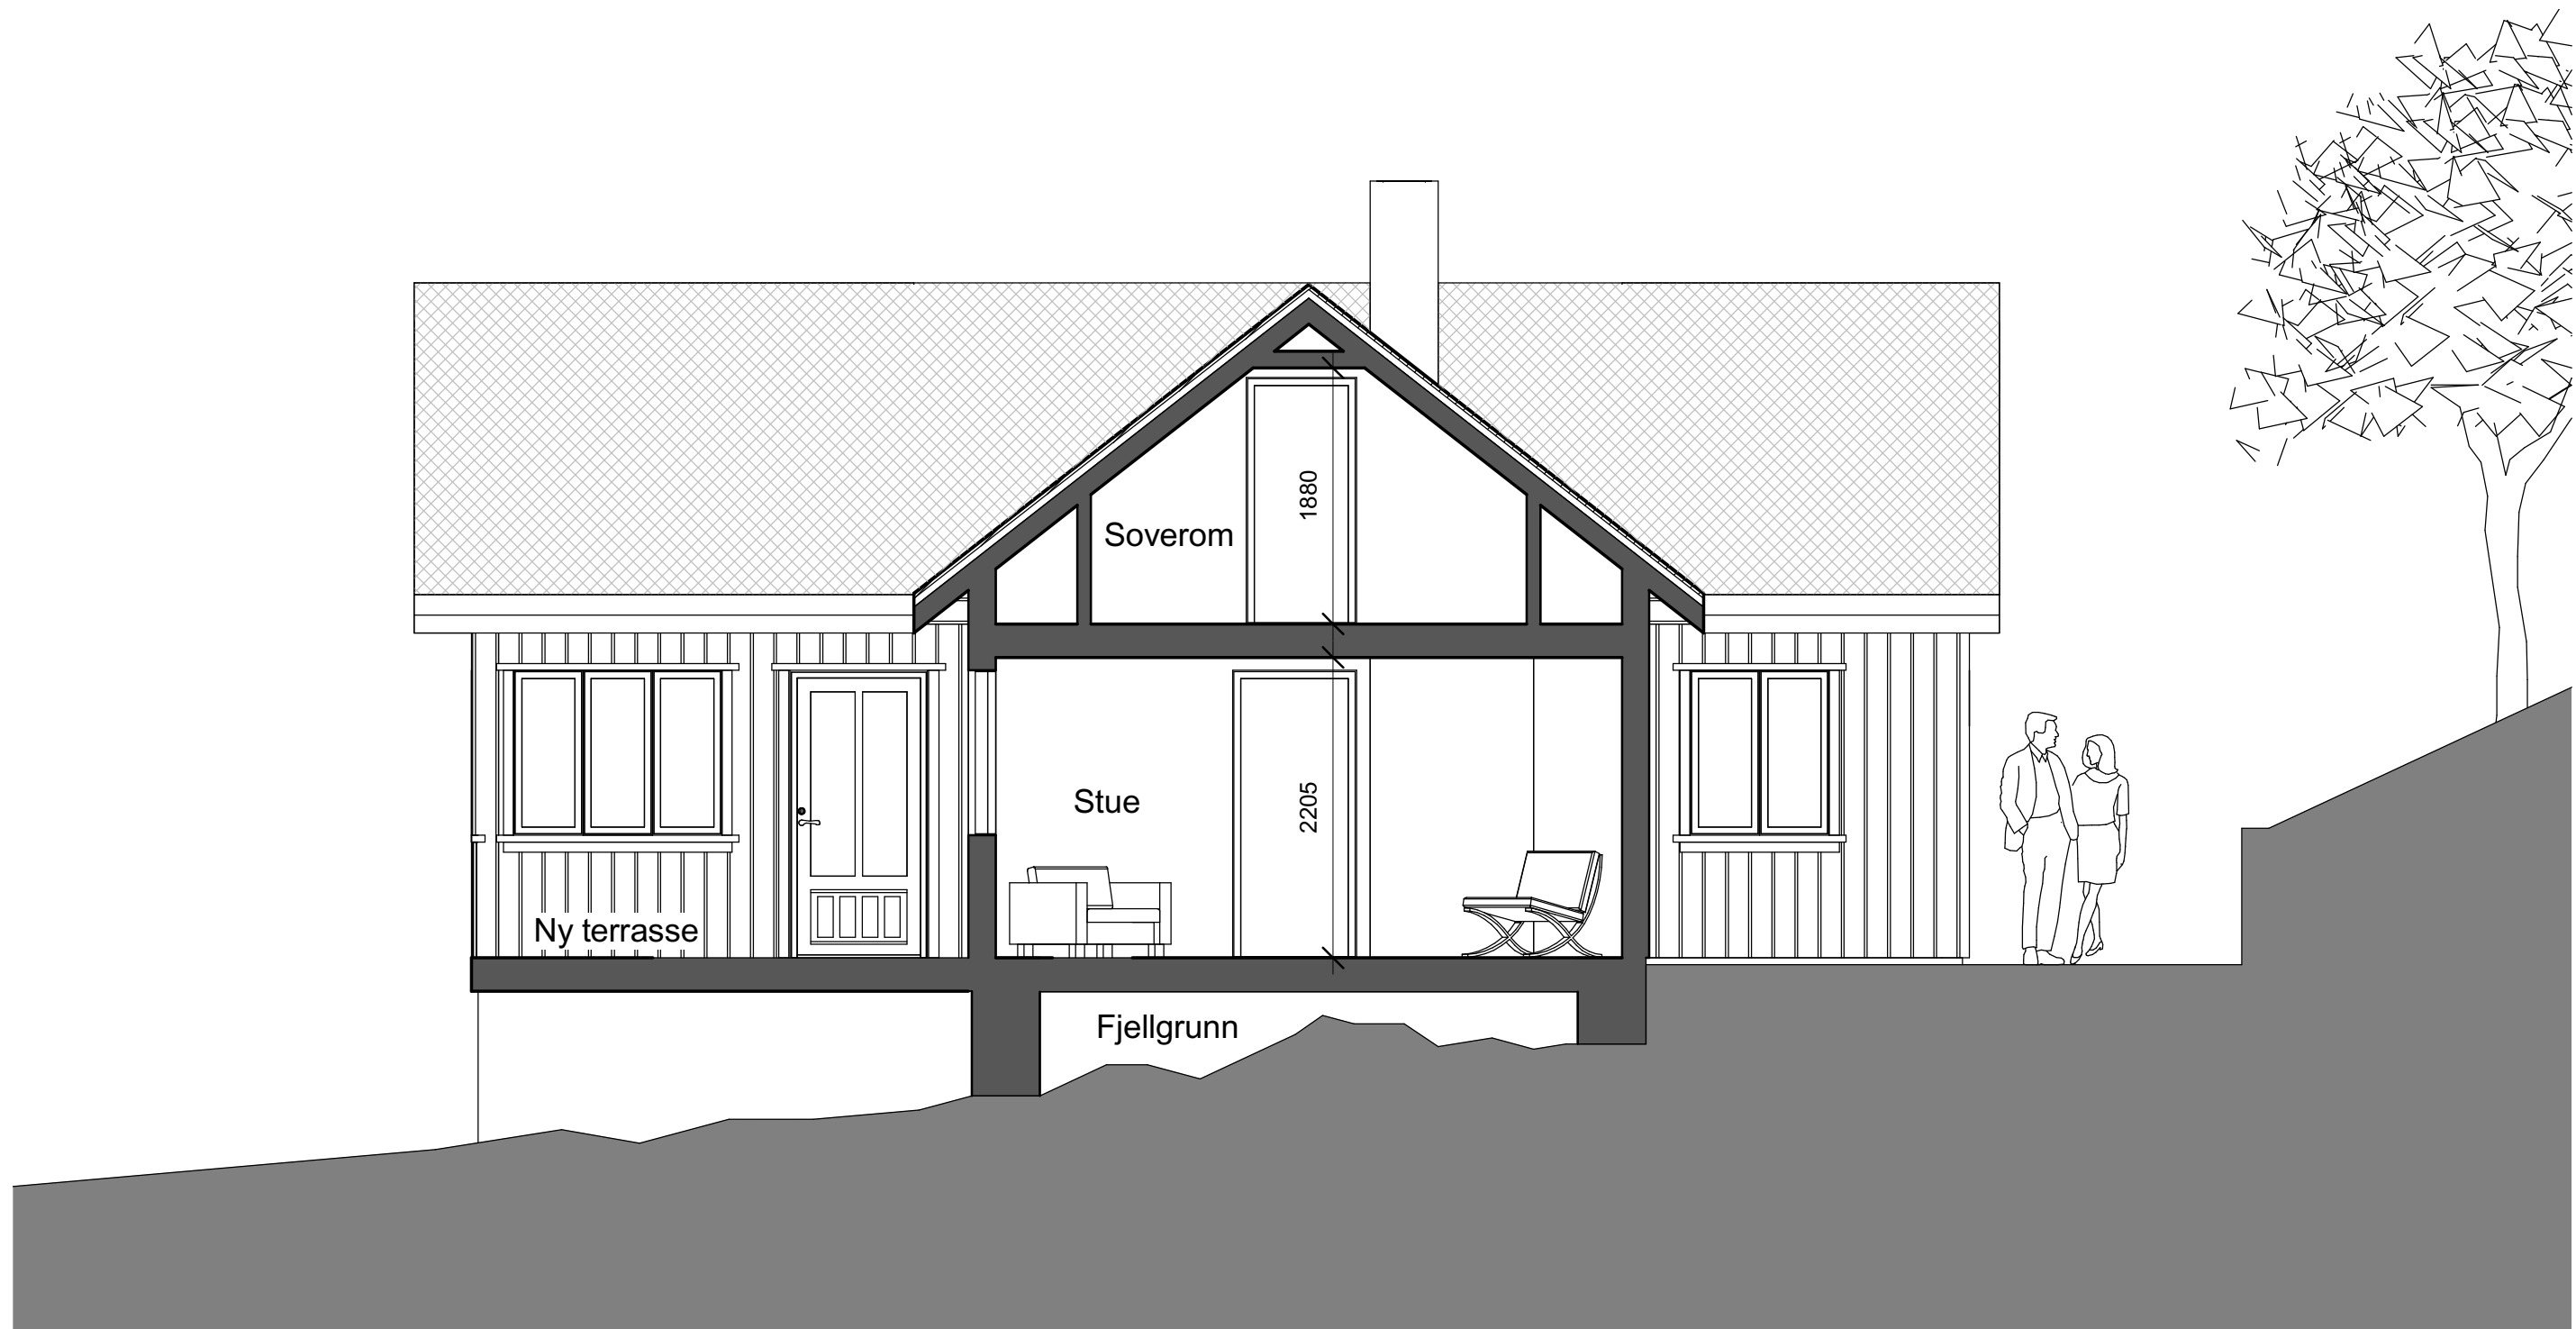

Rev.	Dato	Beskrivelse	Tegn.	Kontr.
------	------	-------------	-------	--------

**Arkitektkontoret
Børtveit & Carlsen AS**
 IKENBERGET 12 - P.B.12 - 5907 ALVERSUND
 E-POST : paal.arkbc@gmail.com
 TLF : 400 41 614

FOR SØKNAD

Gnr./Bnr. : 111 / 4
 Tiltakshaver : Gurly & John Steinar Sandal
 Prosjektnavn : Tilbygg - Sandal. Spjøtoyvegen 104

Tegningsnavn : Snitt A-A

Målestokk	Arkstørrelse	Prosj.nr.	Dato	Tegnet av	Kontr.
1 : 50	A3	13004	16.04.14	PJC	PJC
Filnavn		Tegningsnr.			Rev.
		A1-41			