





Plan kjeller

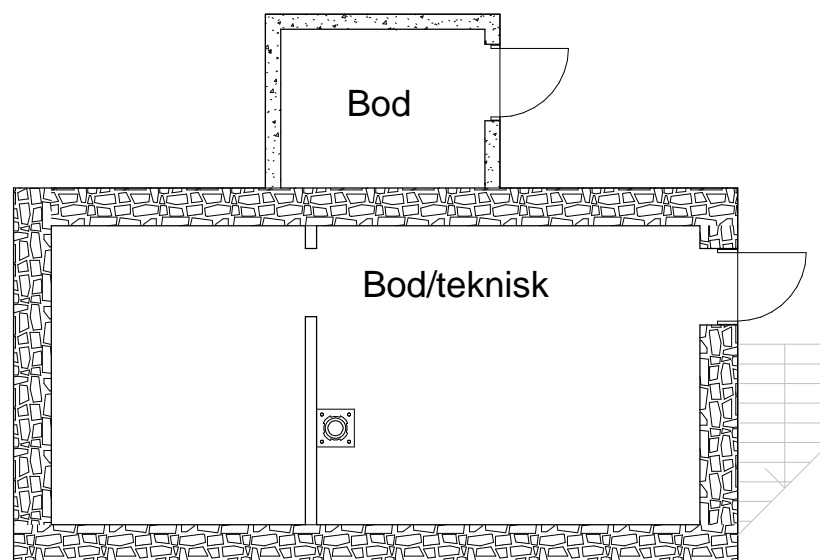


Plan 1. etasje

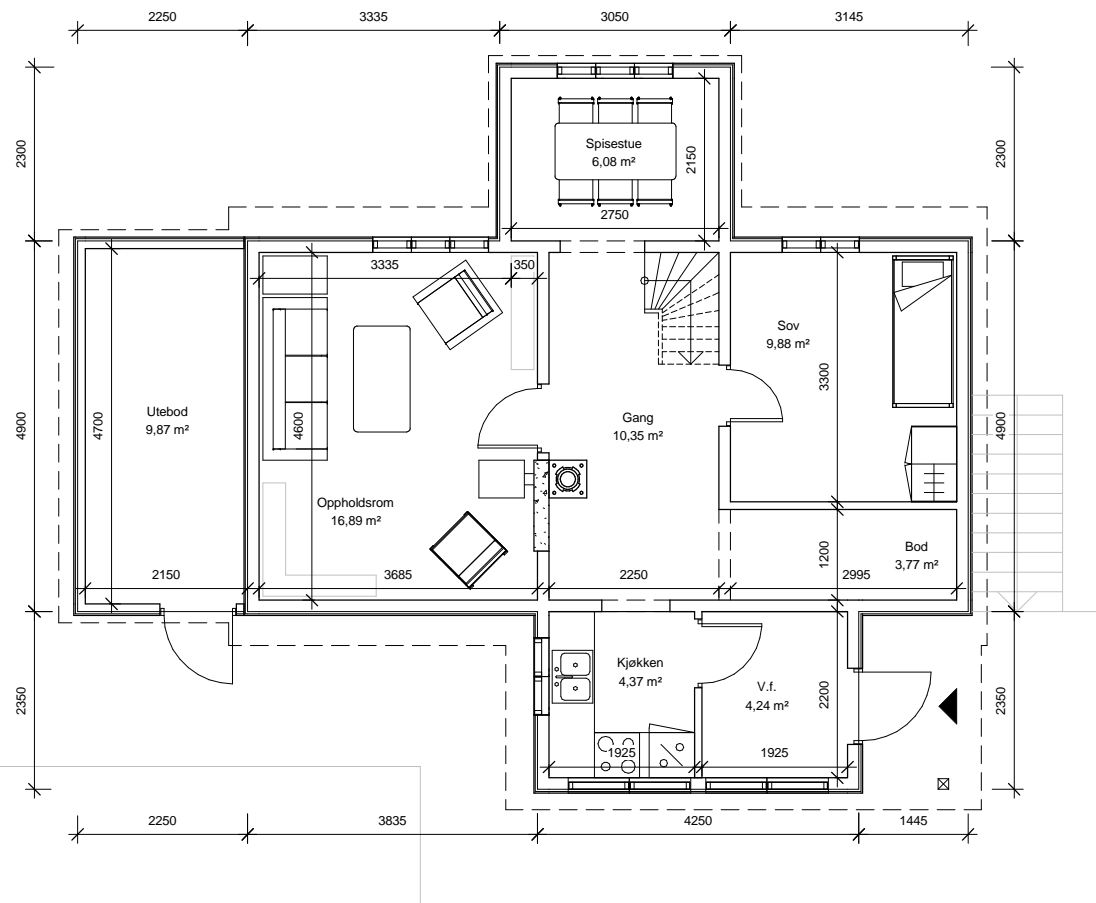


Plan loft

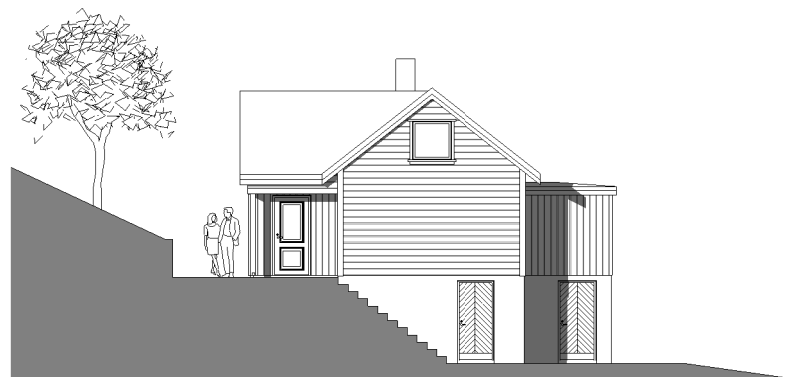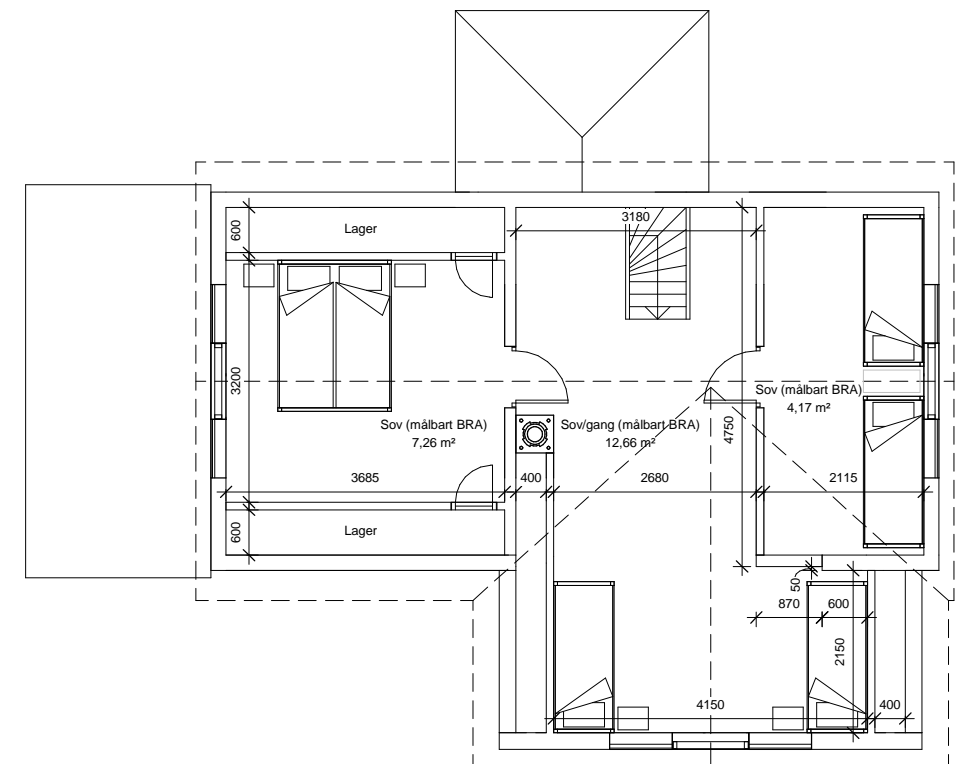


Fasade mot nord

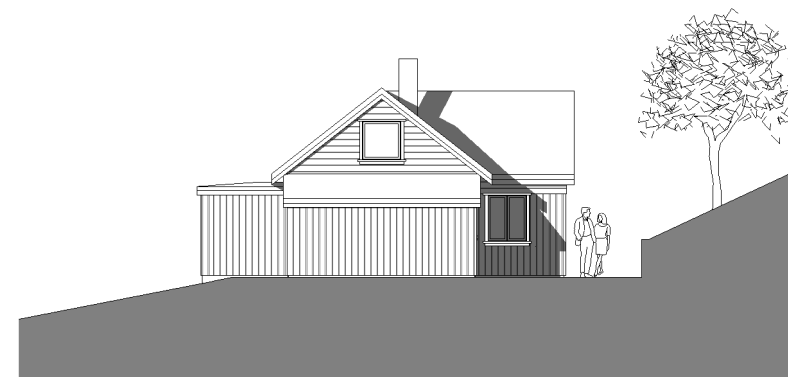


Fasade mot sør

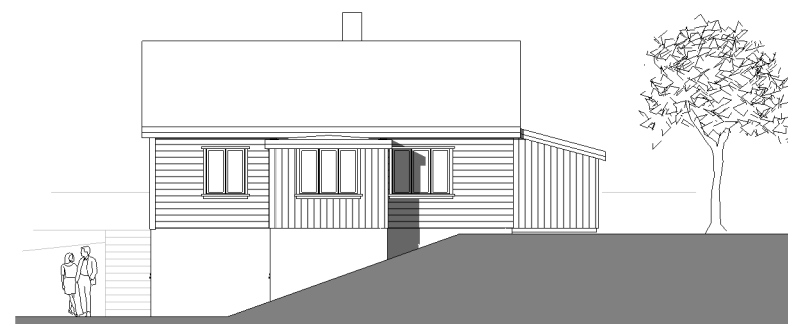

Fasade mot vest

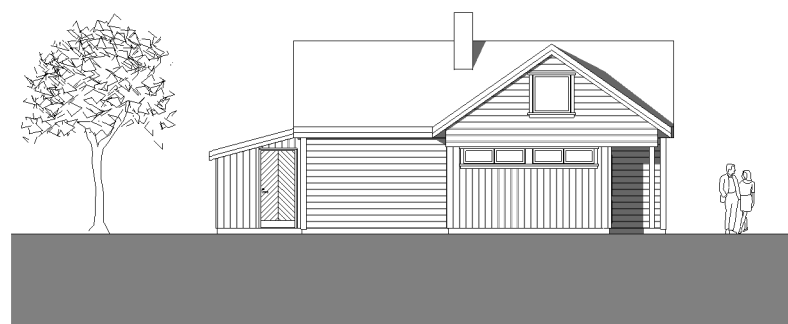

Fasade mot øst

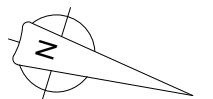

Arkitektkontoret Børtveit & Carlsen AS					
IKENBERGET 12 - P.B. 12 - 5907 ALVERSUND					
E-POST : paal.arkbc@gmail.com					
TLF : 400 41 614					
FOR SØKNAD					
Gnr./Bnr. 111/4	Tilakshaver Gurly & John Steinar Sandal				
Prosjektnavn Tilbygg - Sandal. Spjøtøyvegen 104					
Tegningsnavn EKSISTERENDE, Samlet oppsett					
Målestokk 1:50/1:100	Org. form. A1	Prosj.nr. 13004	Dato 16.04.14	Tegnet av PJC	Kontr. PJC
Filnavn A1-E					Vedlegg nr.